


|                    |                                       |         |               |
|--------------------|---------------------------------------|---------|---------------|
| LOKACIJSKI PODATKI | 0.8.9 prikaz zunanje ureditve         | MERILO: | 1:500         |
| PROJEKT:           | SANACIJA ZUNANJEGA ZIDU NA GRADU PREM |         |               |
| ŠT. PROJEKTA:      | AV 02/09-2                            | DATUM:  | NOVEMBER 2009 |

**ateljvilla** d.o.o.  
 projektiranje, inženiring in storitve, d.o.o.  
 Ilirska Bistrica, podružnica Ljubljana



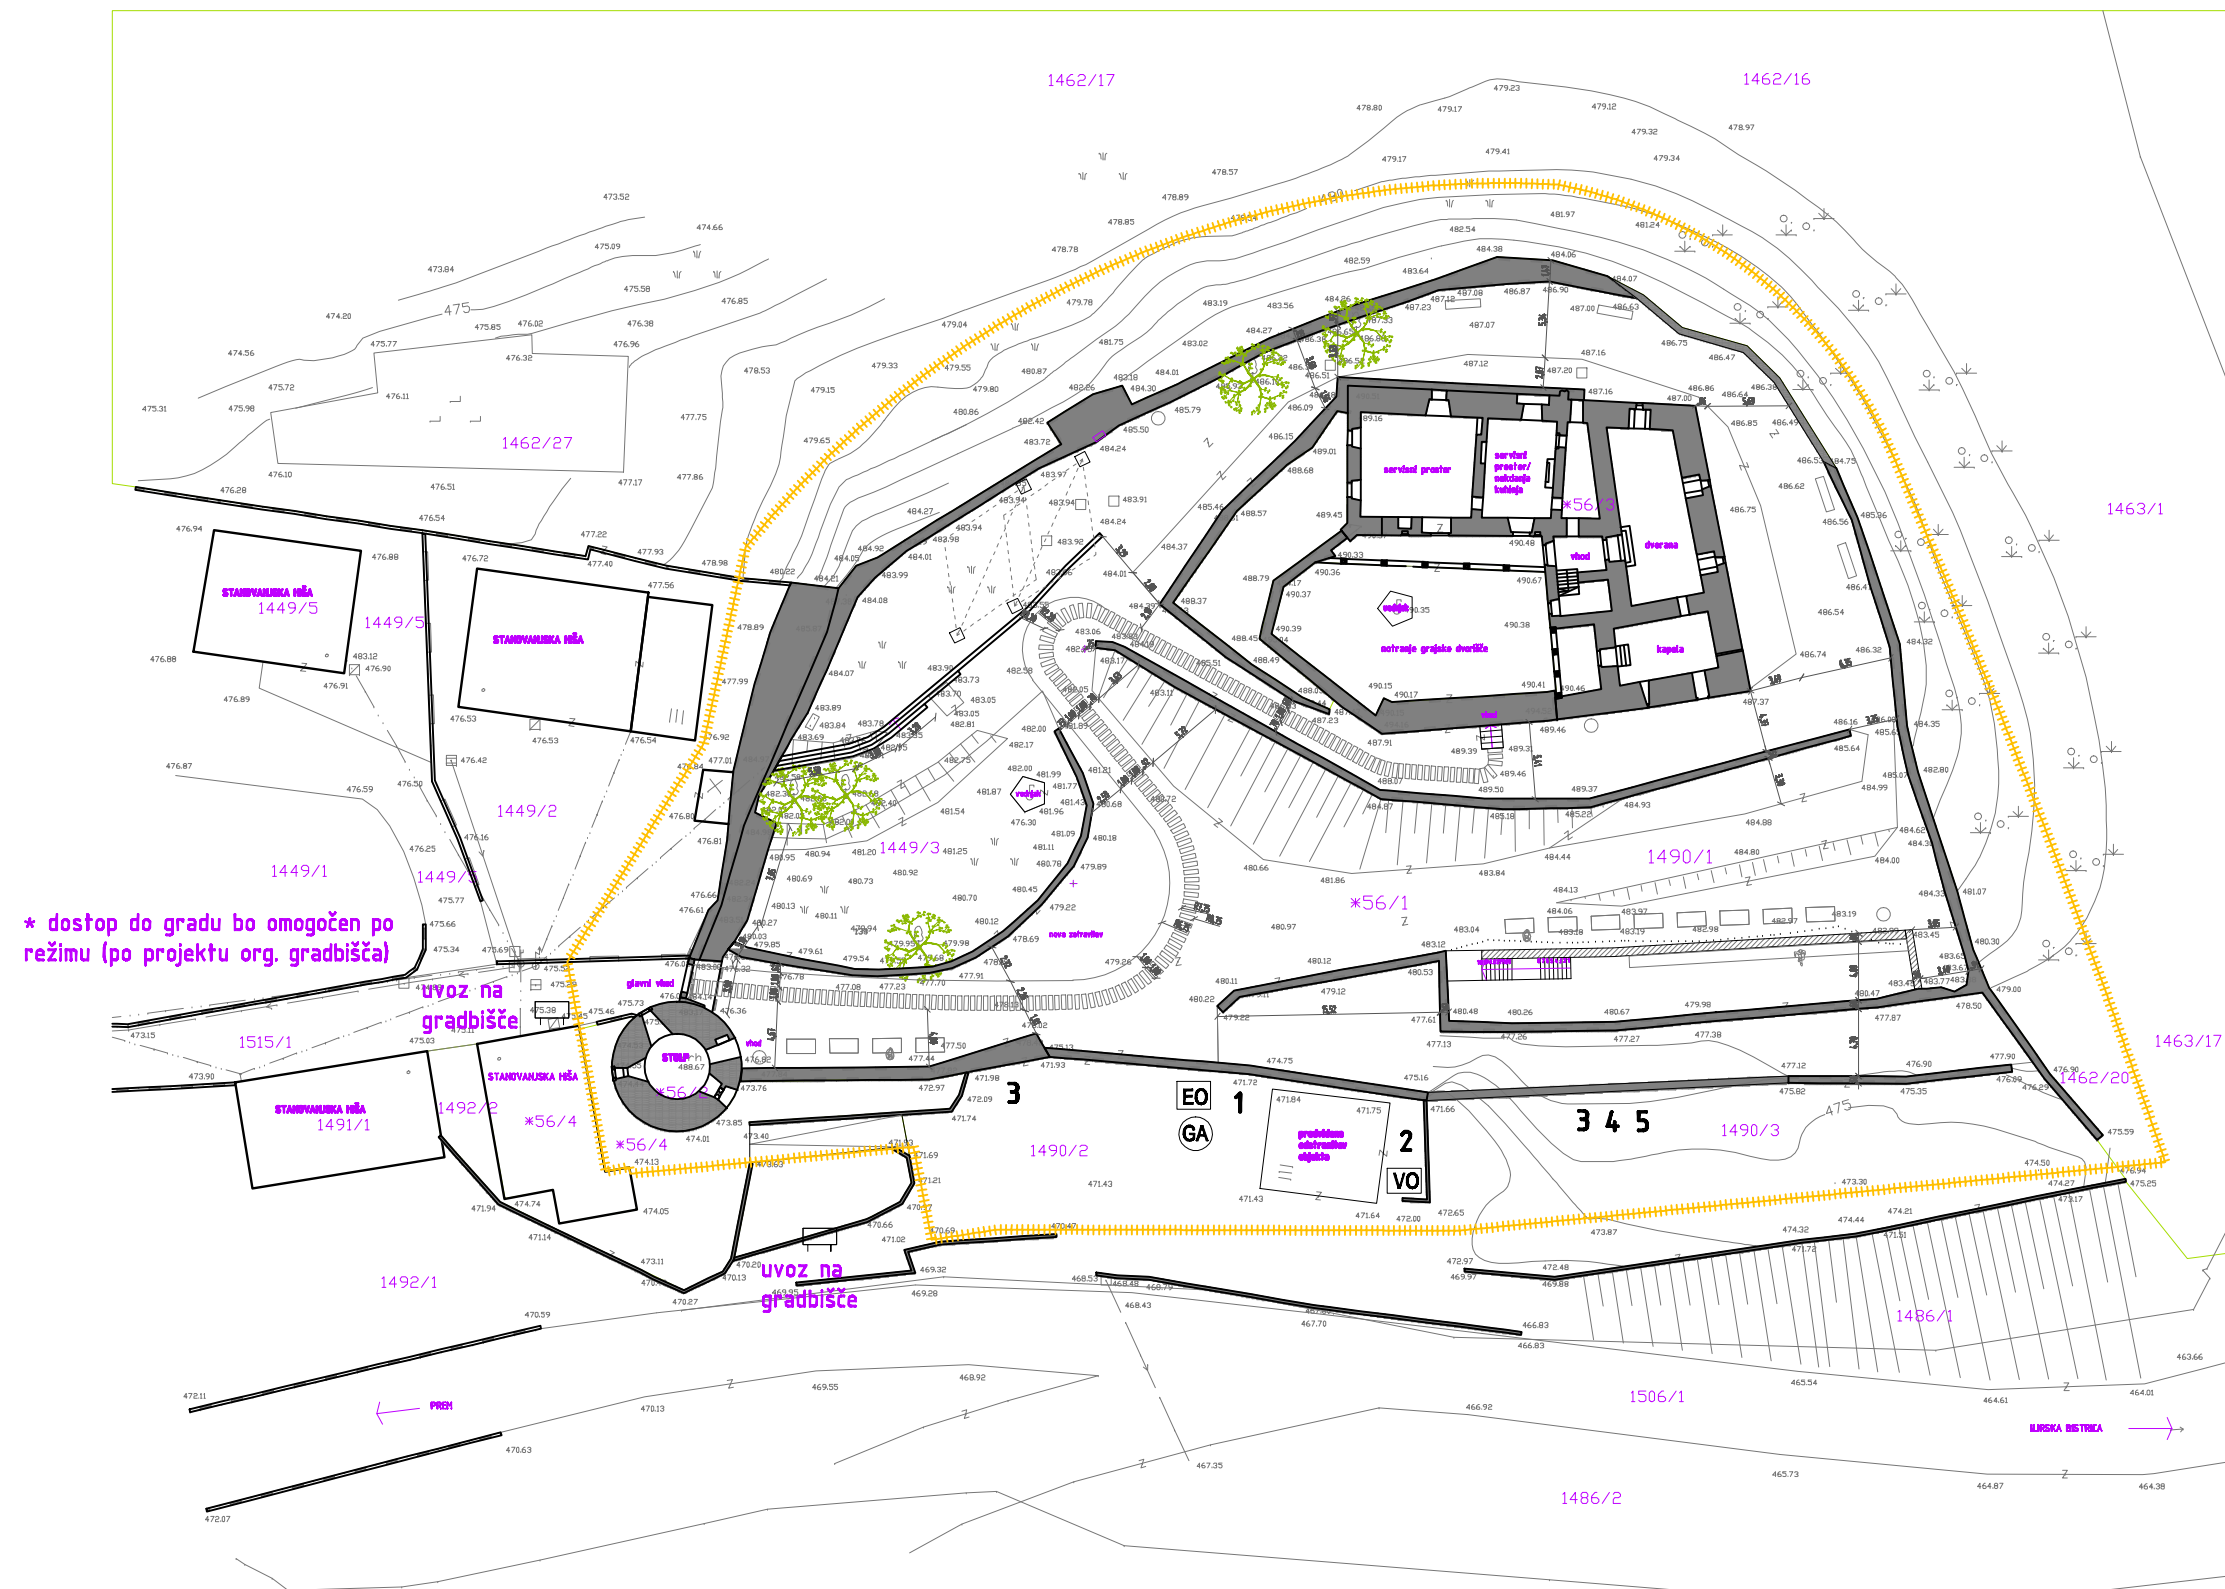

\* dostop do gradu bo omogočen po režimu (po projektu org. gradbišča)

**LEGENDA:**

- gradbiščna ograja
- gradbiščna tabla
- elektro omarica
- vodovodna pipa
- gasilni aparat
- 1** pisarniški kontejner
- 2** sanitarije
- 3** deponija opažev
- 4** razne deponije
- 5** deponija odpadkov

Po končani gradnji je potrebno odstraniti vse za potrebe gradnje postavljene provizorije in odstraniti vse ostanke deponij. Vse z gradnjo prizadete površine je potrebno obnoviti v prvotno stanje oziroma jih ustrezno urediti.

LOKACIJSKI PODATKI 0.8.12 grafični prikaz območja gradbišča MEROLO: 1:500

PROJEKT: SANACIJA ZUNANJEGA ZIDU NA GRADU PREM

**ateljevilla** d.o.o.  
projektiranje, inženiring in storitve, d.o.o.  
Ilirska Bistrica, podružnica Ljubljana

ŠT. PROJEKTA: AV 02/09-2

DATUM: NOVEMBER 2009