




KARAKTERISTIČNI PREČNI PROFIL  
za cesto na Mašun  
Na apnenčastem terenu

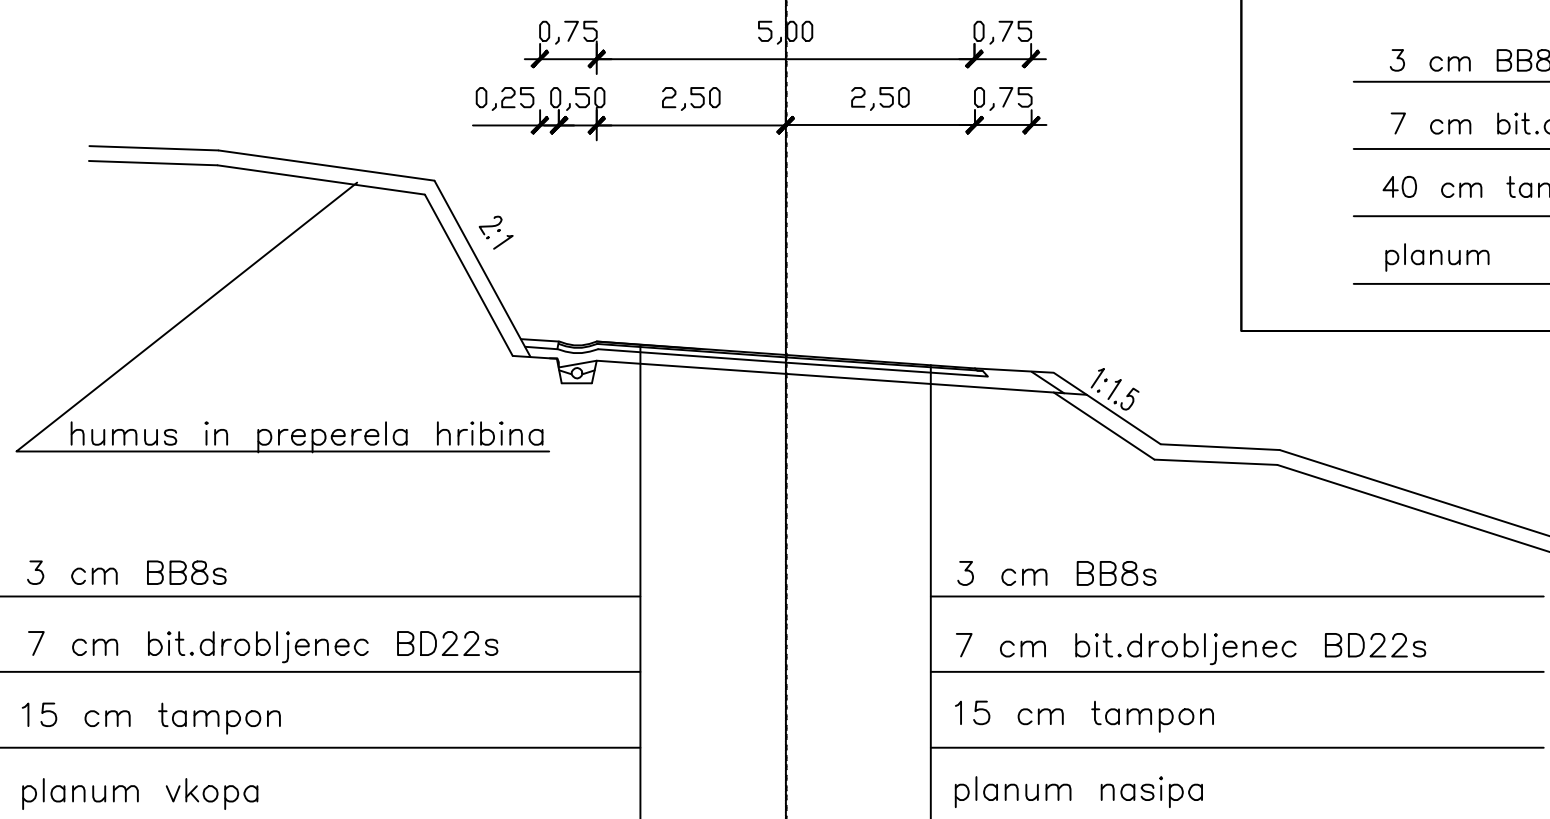

DETAJL IZVEDBE ZAKLJUČKA ASFALTNIH SLOJEV  
M 1:20

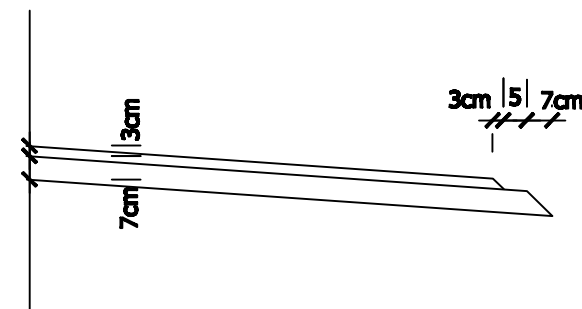

DETAJL RAZŠIRITVE CESTE  
M 1:20

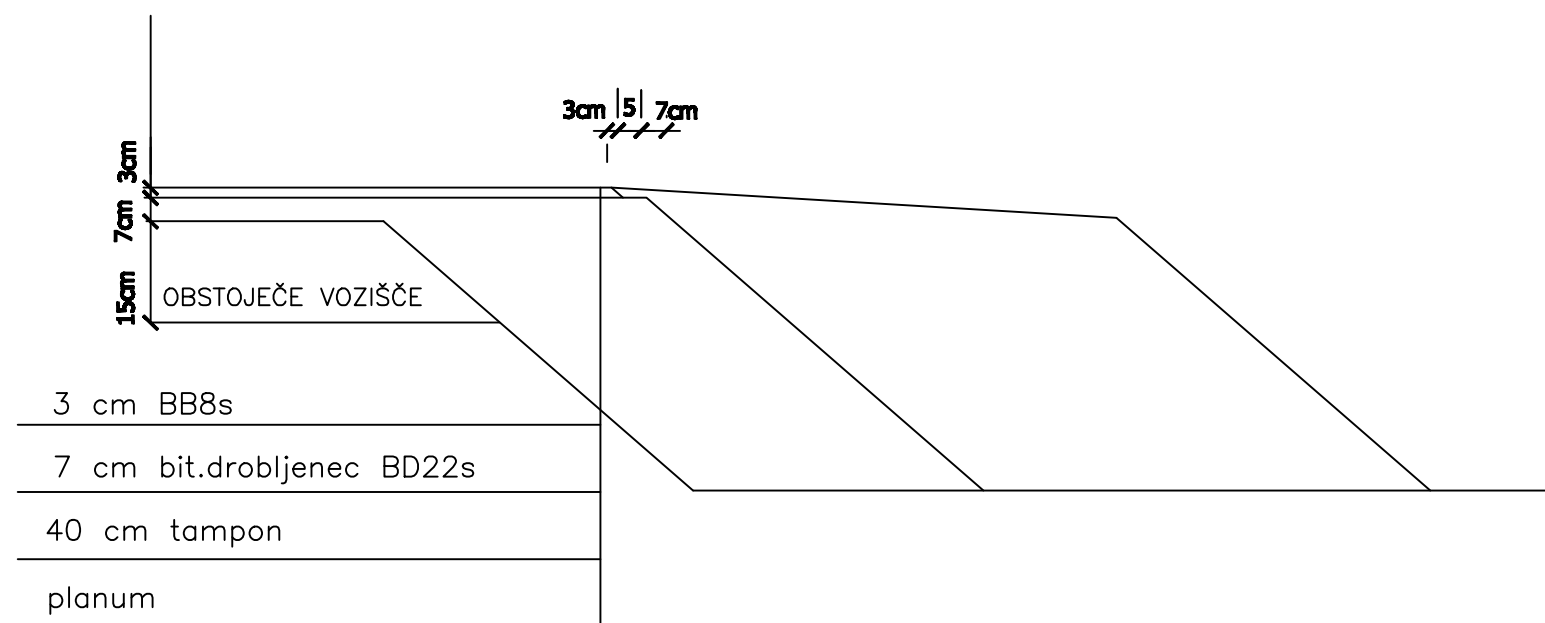

**biro obala**

*Biro Obala, d.o.o.*  
Projektiranje in inženiring, d.o.o.  
Progettazione e engineering, s.r.l.  
Ulica Stare pošte 3, 6000 Koper  
Tel: +386 5 66 38 700  
Fax: +386 5 66 38 702  
Matična številka: 2225336000  
Evidenčna številka IZS 2645

investitor/naročnik  
Občina Ilirska Bistrica  
Bazoviška cesta 14  
6250 Ilirska Bistrica

objekt / lokacija:  
Lokalna cesta LC 135080 Koritnice  
-Mašun  
odsek 135080 Koritnice- Mašun

odgovorni vodja projekta:  
Jože Mikolj, univ.dipl.inž.grad.  
ident. št.: IZS G-1476

odgovorni projektant:  
Jože Mikolj, univ.dipl.inž.grad.  
ident. št.: IZS G-1476

projektant:  
Aleš Bucaj, univ.dipl.inž.grad.

vrsta projekta:  
PZI

vrsta načrta:  
Načrt rekonstrukcije ceste

št. projekta:  
72/08-1

datum:  
November 2008

del načrta/vrsta risbe:  
Tipski prečni profil ceste

merilo:  
1:100

list:  
3.6.31