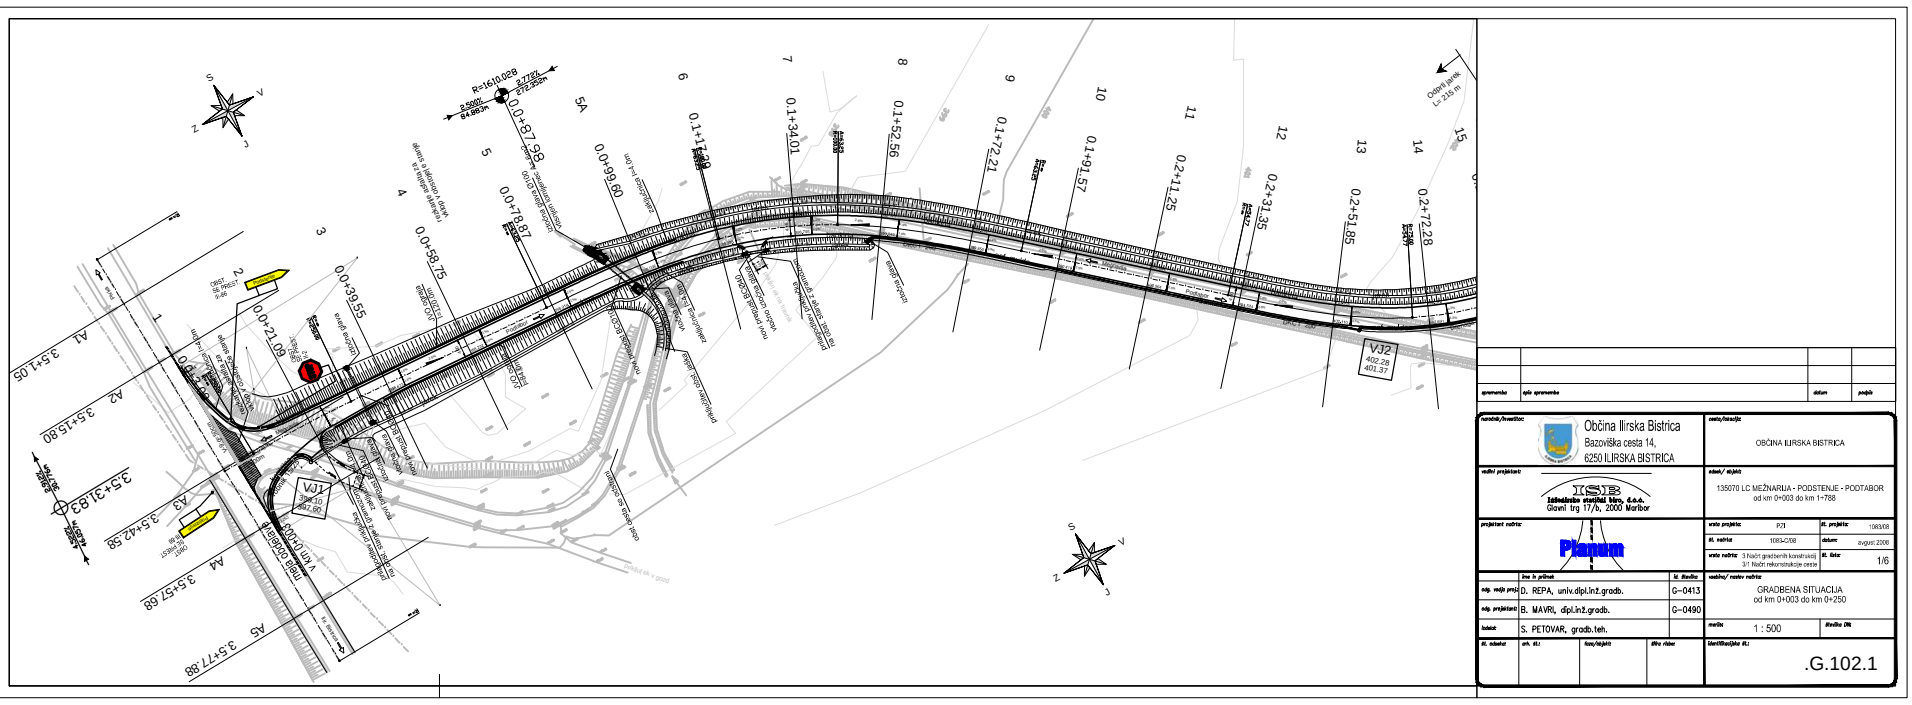
R=1610.028
0.0+87.90
0.0+99.60
0.0+78.87
0.0+58.75
0.0+39.55
0.0+21.09
0.0+00.00
0.1+31.01
0.1+52.56
0.1+72.21
0.1+91.57
0.2+11.25
0.2+31.35
0.2+51.85
0.2+72.28
VJ1
402.80
401.60
VJ2
402.28
401.37
A1 3.5+1.05
A2 3.5+15.80
A3 3.5+42.58
A4 3.5+57.68
A5 3.5+77.88
Občina Ilirska Bistrica
Bazoviška cesta 14,
6250 ILIRSKA BISTRICA
OBČINA ILIRSKA BISTRICA
135070 LC MEŽNARIJA - PODSTENJE - PODTABOR
od km 0+003 do km 1+788
Planum
GRADBENA SITUACIJA
od km 0+003 do km 0+250
D. REPA, univ.dipl.inž.gradb.
G-0413
B. MAVRI, dipl.inž.gradb.
G-0490
S. PETOVAR, gradb.teh.
1 : 500
.G.102.1