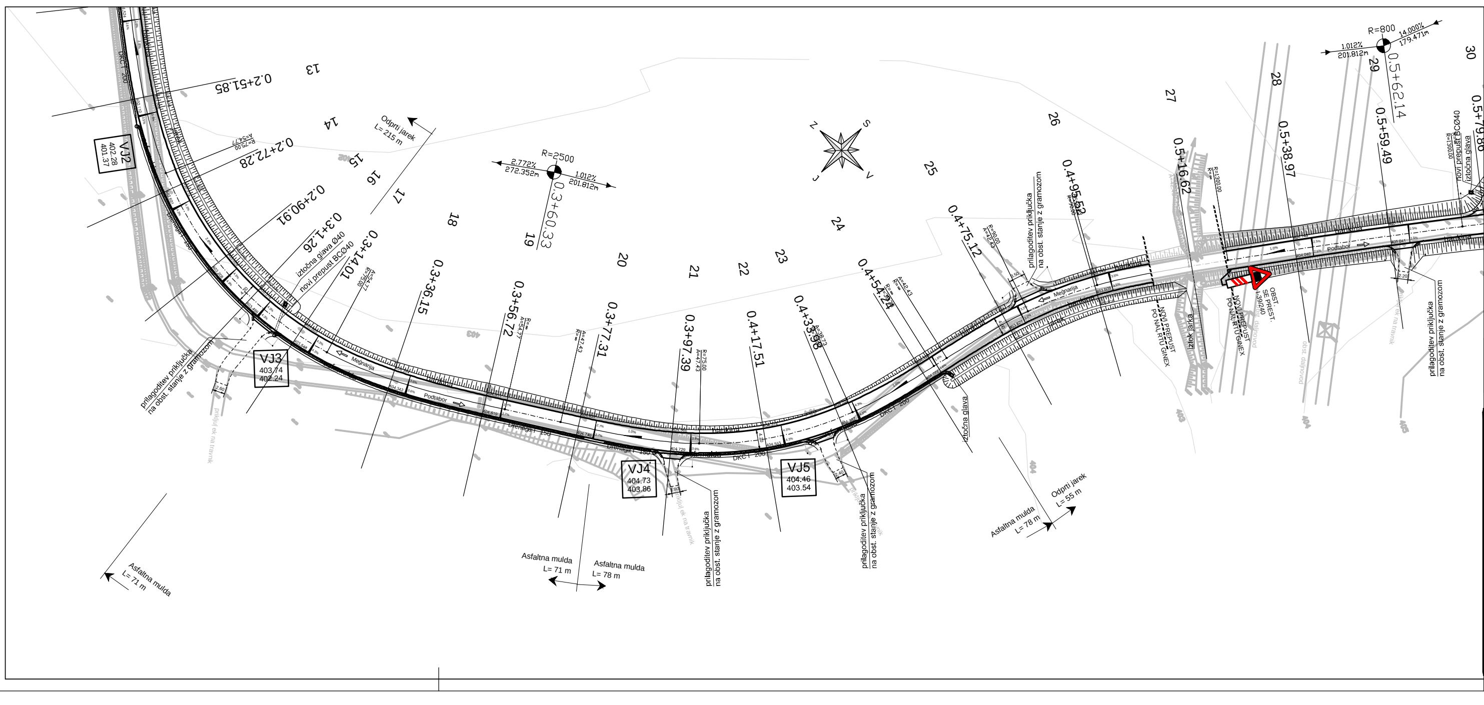

sprememba	opis spremembe	datum	podpis

naročnik/investitor:	Občina Ilirska Bistrica Bazoviška cesta 14, 6250 ILIRSKA BISTRICA	cesta/lokacija:	OBČINA ILIRSKA BISTRICA
vodilni projektant:	ISB Inženirsko statični biro, d.o.o. Glavni trg 17/b, 2000 Maribor	odsek/ objekt:	135070 LC MEŽNARIJA - PODSTENJE - PODTABOR od km 0+003 do km 1+788
projektant načrta:	Planum	vrsta projekta: PZI št. načrta: 1083-C/08 vrsta načrta: 3 Načrt gradbenih konstrukcij 3/1 Načrt rekonstrukcije ceste	št. projekta: 1083/08 datum: avgust 2008 št. lista: 2/6

	ime in priimek	id. številka	vsebina/ naslov načrta:
odg. vodja proj.:	D. REPA, univ.dipl.inž.gradb.	G–0413	GRADBENA SITUACIJA od km 0+250 do km 0+550
odg. projektant:	B. MAVRI, dipl.inž.gradb.	G–0490	
izdelal:	S. PETOVAR, gradb.teh.		merilo: 1 : 500 / številka DN:

št. odseka:	arh. št.:	faza/objekt:	šifra risbe:	identifikacijska št.:
				.G.102.2