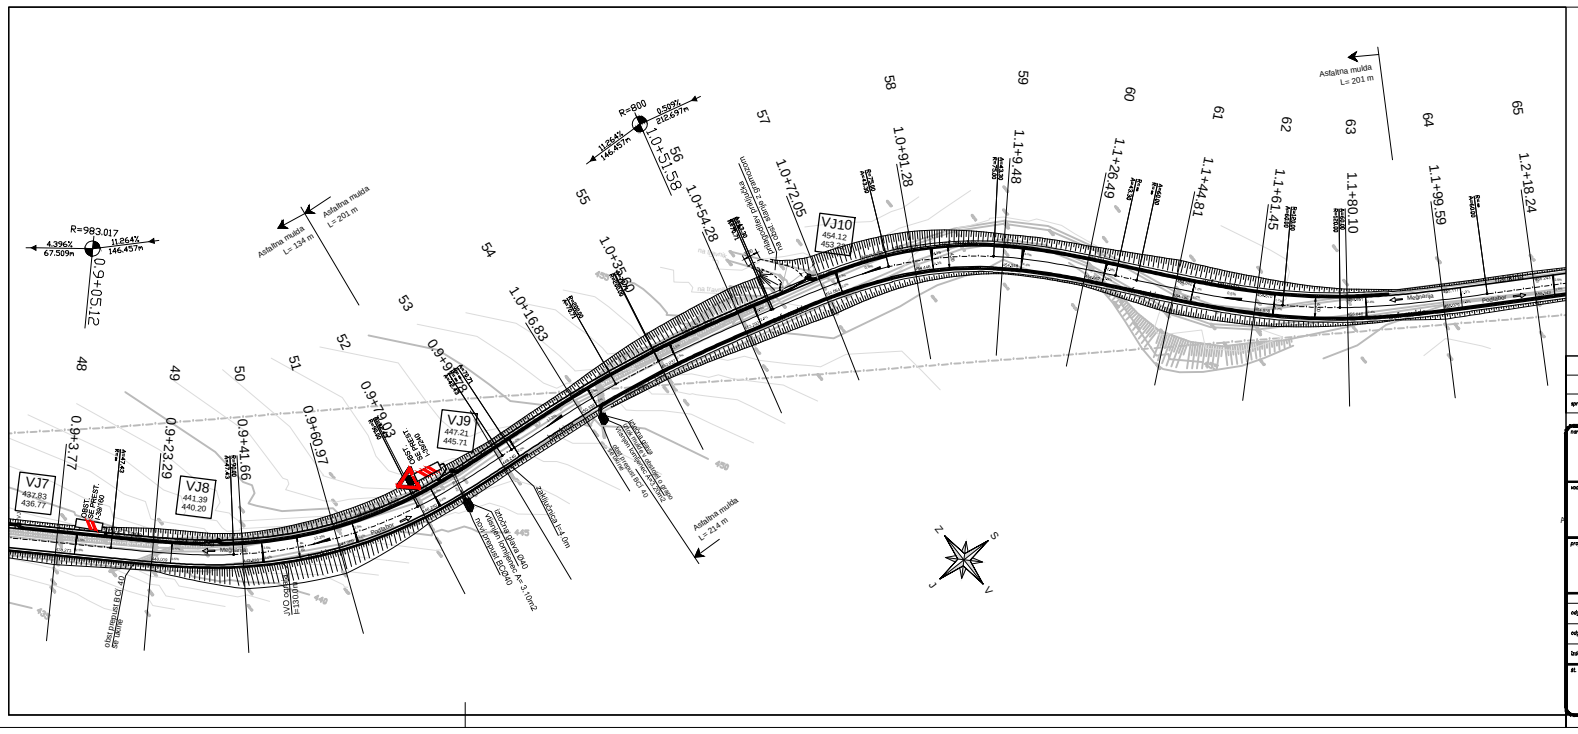

spremembe	opis spremembe	datum	podpis

naročnik/investitor: Občina Ilirska Bistrica, Bazoviška cesta 14, 6250 ILIRSKA BISTRICA	ceste/lokacije: OBČINA ILIRSKA BISTRICA
vodilni projektant: ISB Inženirske storitve, d.o.o., Glavni trg 17/b, 2000 Maribor	objekt/ objekt: 135070 LC MEŽNARJA - PODSTENJE - PODTABOR od km 0+003 do km 1+788
projektant načrta: Planum	vrsta projekta: PZI; št. projekta: 1083/08; št. načrta: 1083-C/03; datum: avgust 2008; vrsta načrta: 3 Načrt gradbenih konstrukcij 3/1 Načrt rekonstrukcije ceste; št. lista: 4/6
odg. vodja proj.: D. REPA, univ.dipl.inž.gradb. — G-0413	vsebina/ naslov načrta: GRADBENA SITUACIJA od km 0+900 do km 1+200
odg. projektant: B. MAVRI, dipl.inž.gradb. — G-0490	merilo: 1 : 500; številka DN:
delal: S. PETOVAR, gradb.teh.	številka načrta: .G.102.4
št. odseka:	ark. št.:
	tuja/objekt:
	štev. risbe: