




JZ FASADA

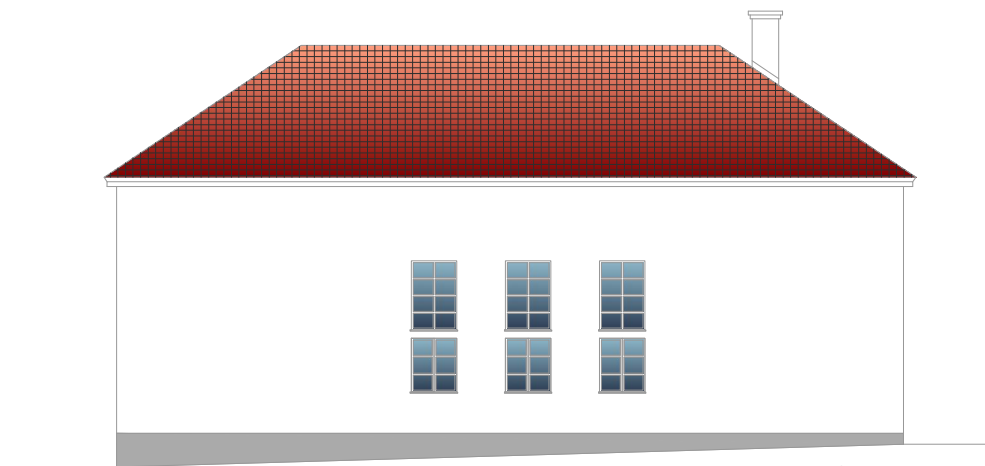

JV FASADA

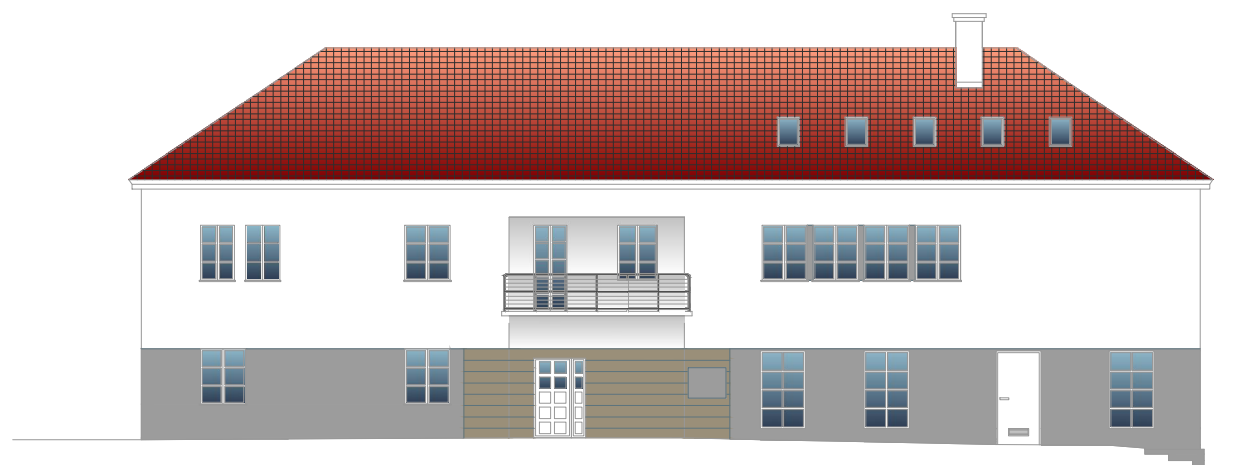

SV FASADA

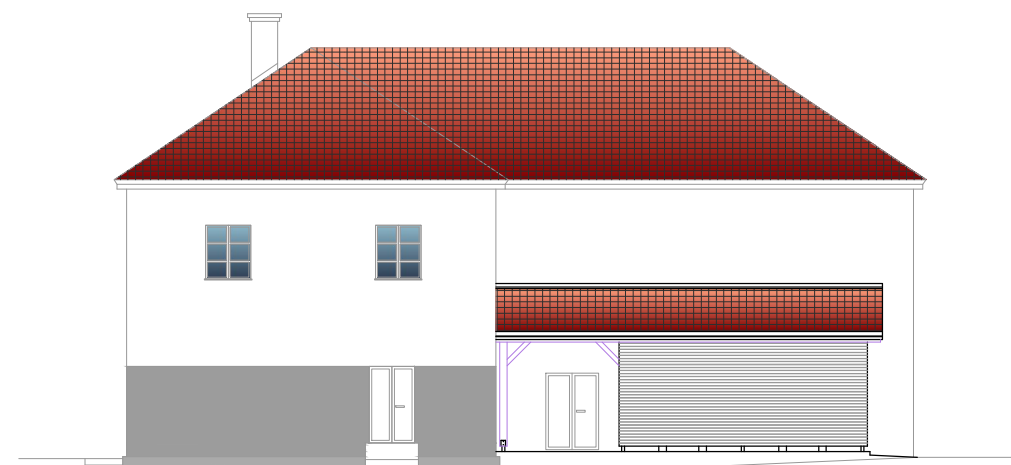

SZ FASADA



## FASADE

ново stanje

10

naziv objekta	DOM KRAJANOV PREGARJE
ime oziroma naziv investitorja	OBČINA ILIRSKA BISTRICA
vrsta projekta	PZI
vrsta načrta	ARHITEKTURA
vsebina risbe	glej zgoraj
merilo	1:200
ime, priimek, ident. št. odgovornega projektanta	VILJEM FABČIČ udia ZAPS 0050 A
ime oziroma naziv projektanta	STUDIO3 d.o.o. Ajdovščina
številka risbe	glej zgoraj
datum risbe	MAJ 2012
prostor za evidentiranje sprememb	

Studio3

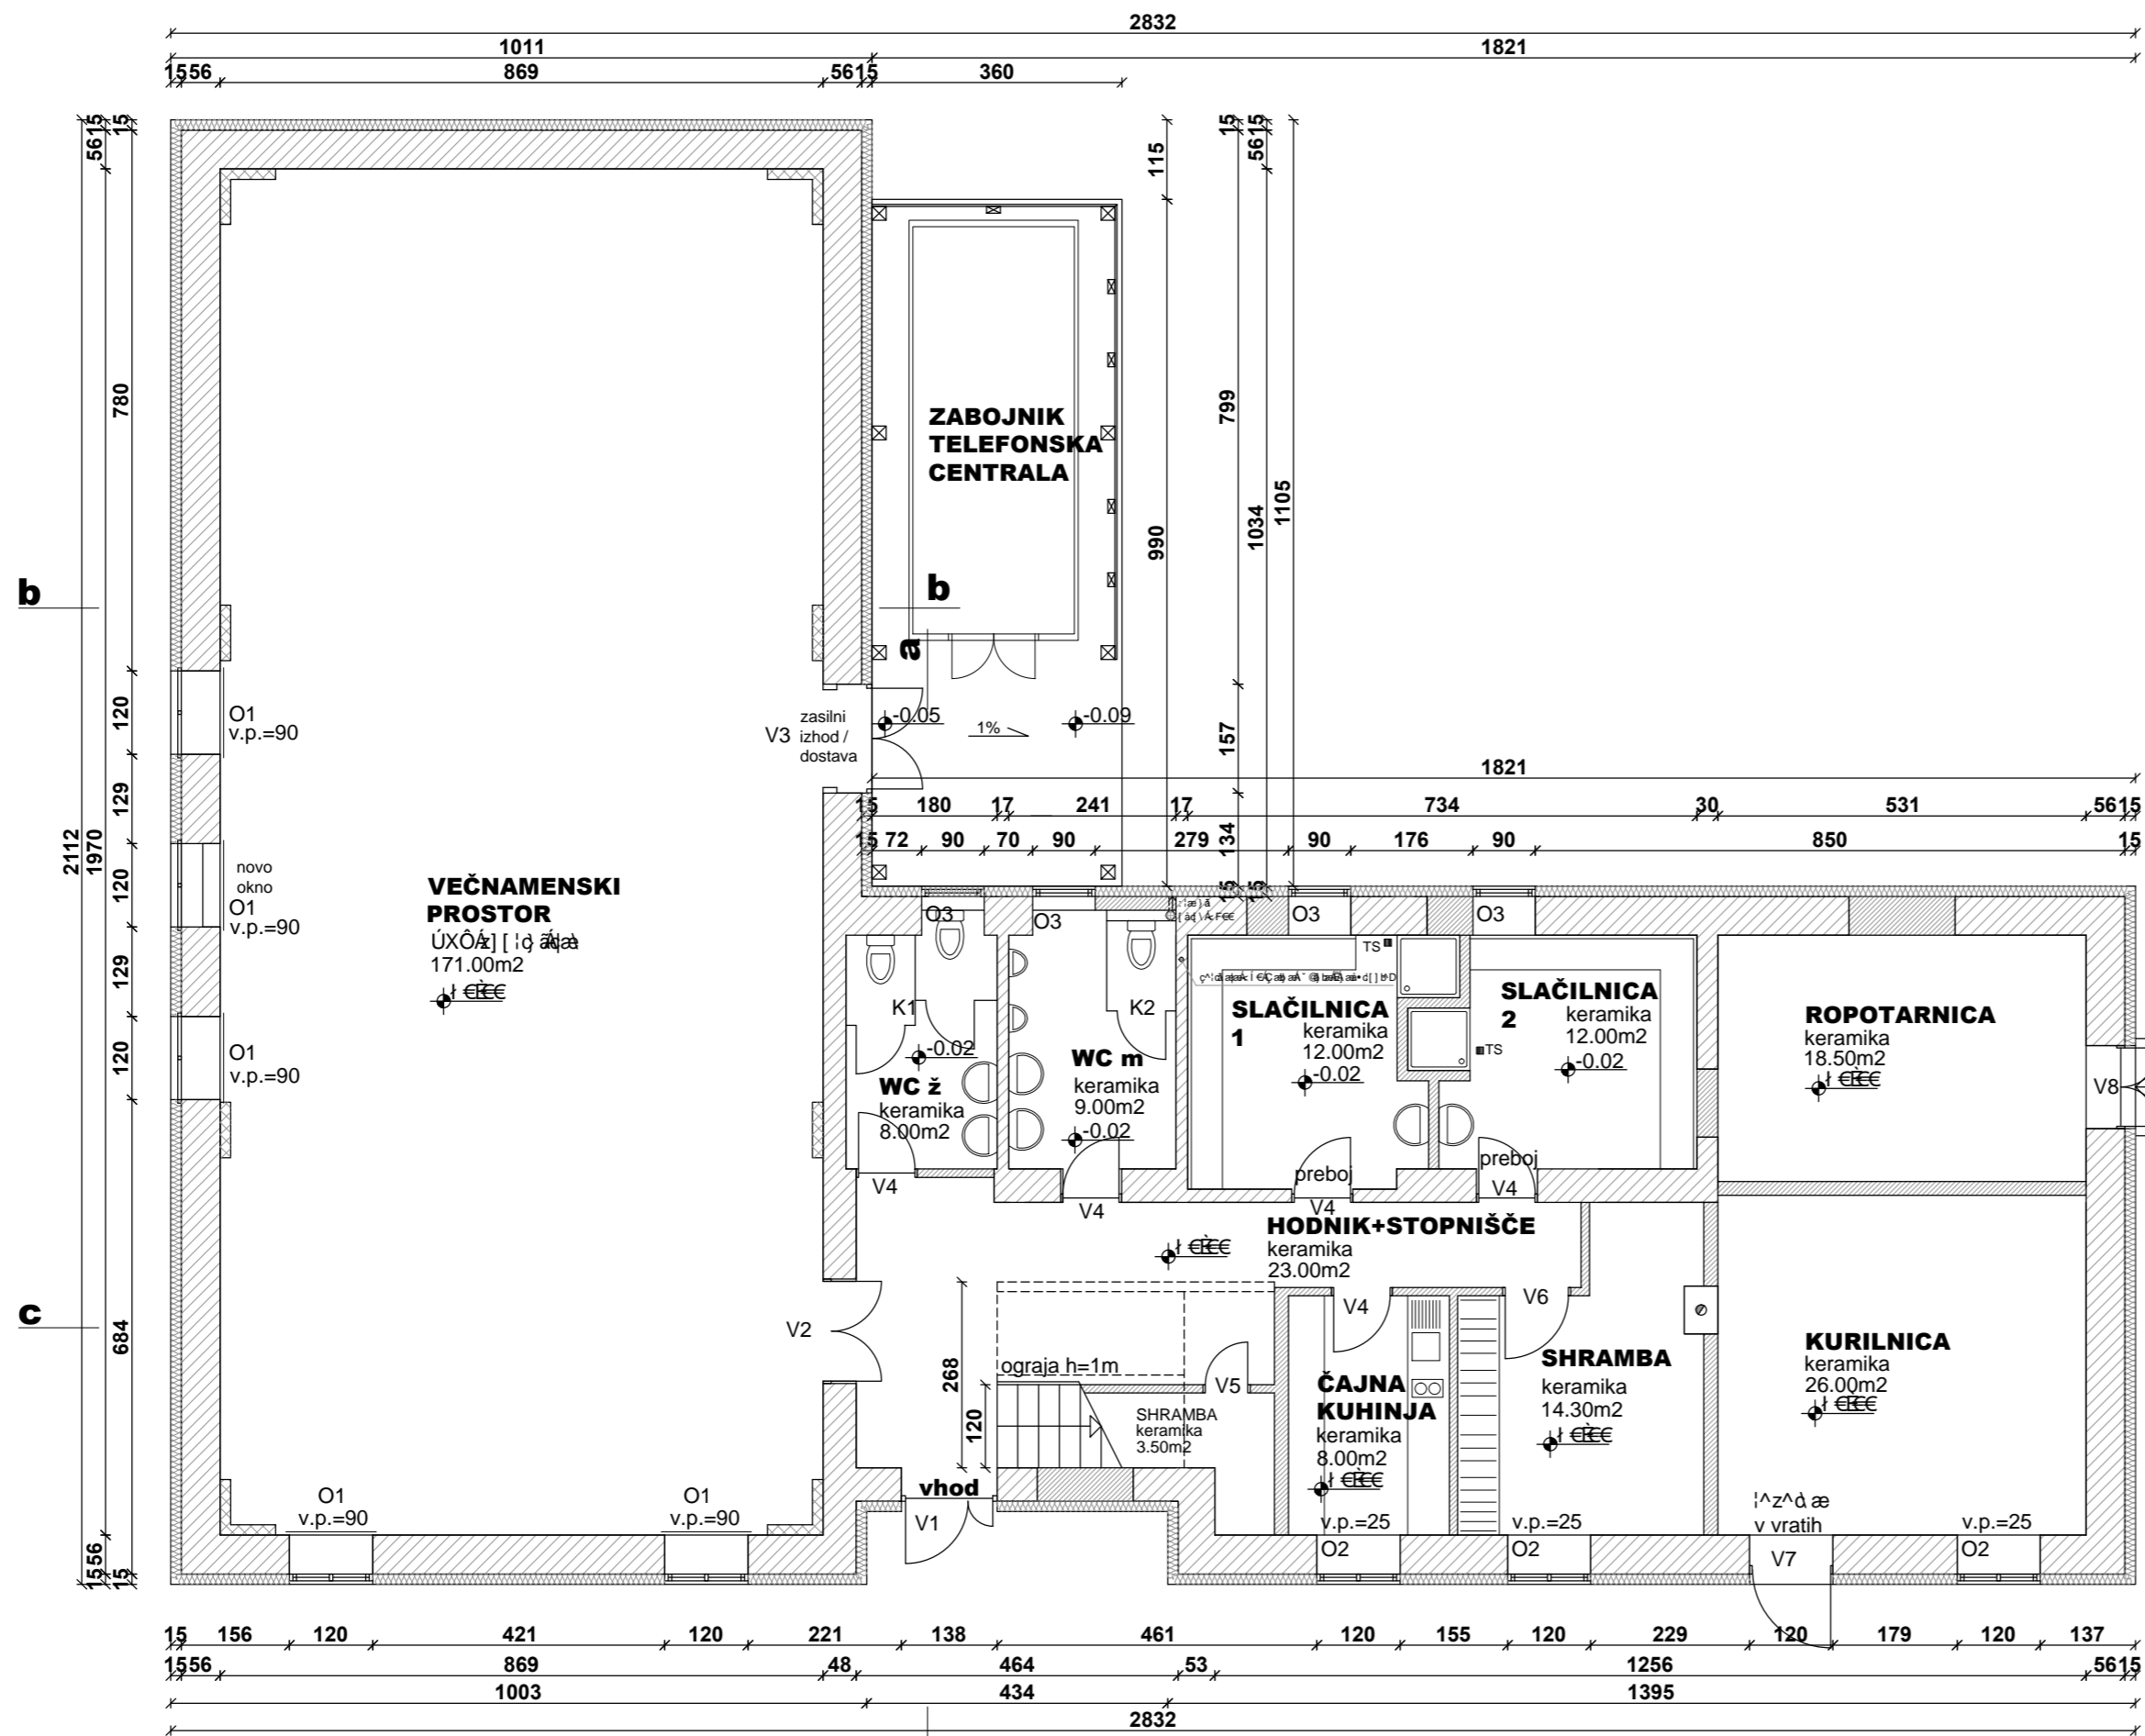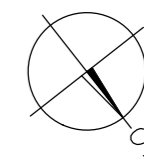

VRATA:		KOM
V1	126/198.5	1
V2	144/198.5	1
V3	145/198.5	1
V4	81/198.5	5
V5	61/198.5	1
V6	91/198.5	1
V7	113/238.5	1
V8	113/203	1
OKNA: KOM		
O1	120/145	5
O2	120/214	3
O3	90/90	4

- Legenda:
- [ a q b a d \ & a e ]
  - nova konstrukcija
  - topolotna izolacija



KTP = ±0.00 = 701.70

## TLORIS PRITLIČJA

ново stanje

02

naziv objekta	DOM KRAJANOV PREGARJE
ime oziroma naziv investitorja	OBČINA ILIRSKA BISTRICA
vrsta projekta	PZI
vrsta načrta	ARHITEKTURA
vsebina risbe	glej zgoraj
merilo	1:100
ime, priimek, ident. št. odgovornega projektanta	VILJEM FABČIČ u.dia ZAPS 0050 A
ime oziroma naziv projektanta	STUDIO3 d.o.o. Ajdovščina
število risbe	glej zgoraj
datum risbe	MAJ 2012
prostor za evidentiranje sprememb	Studio3

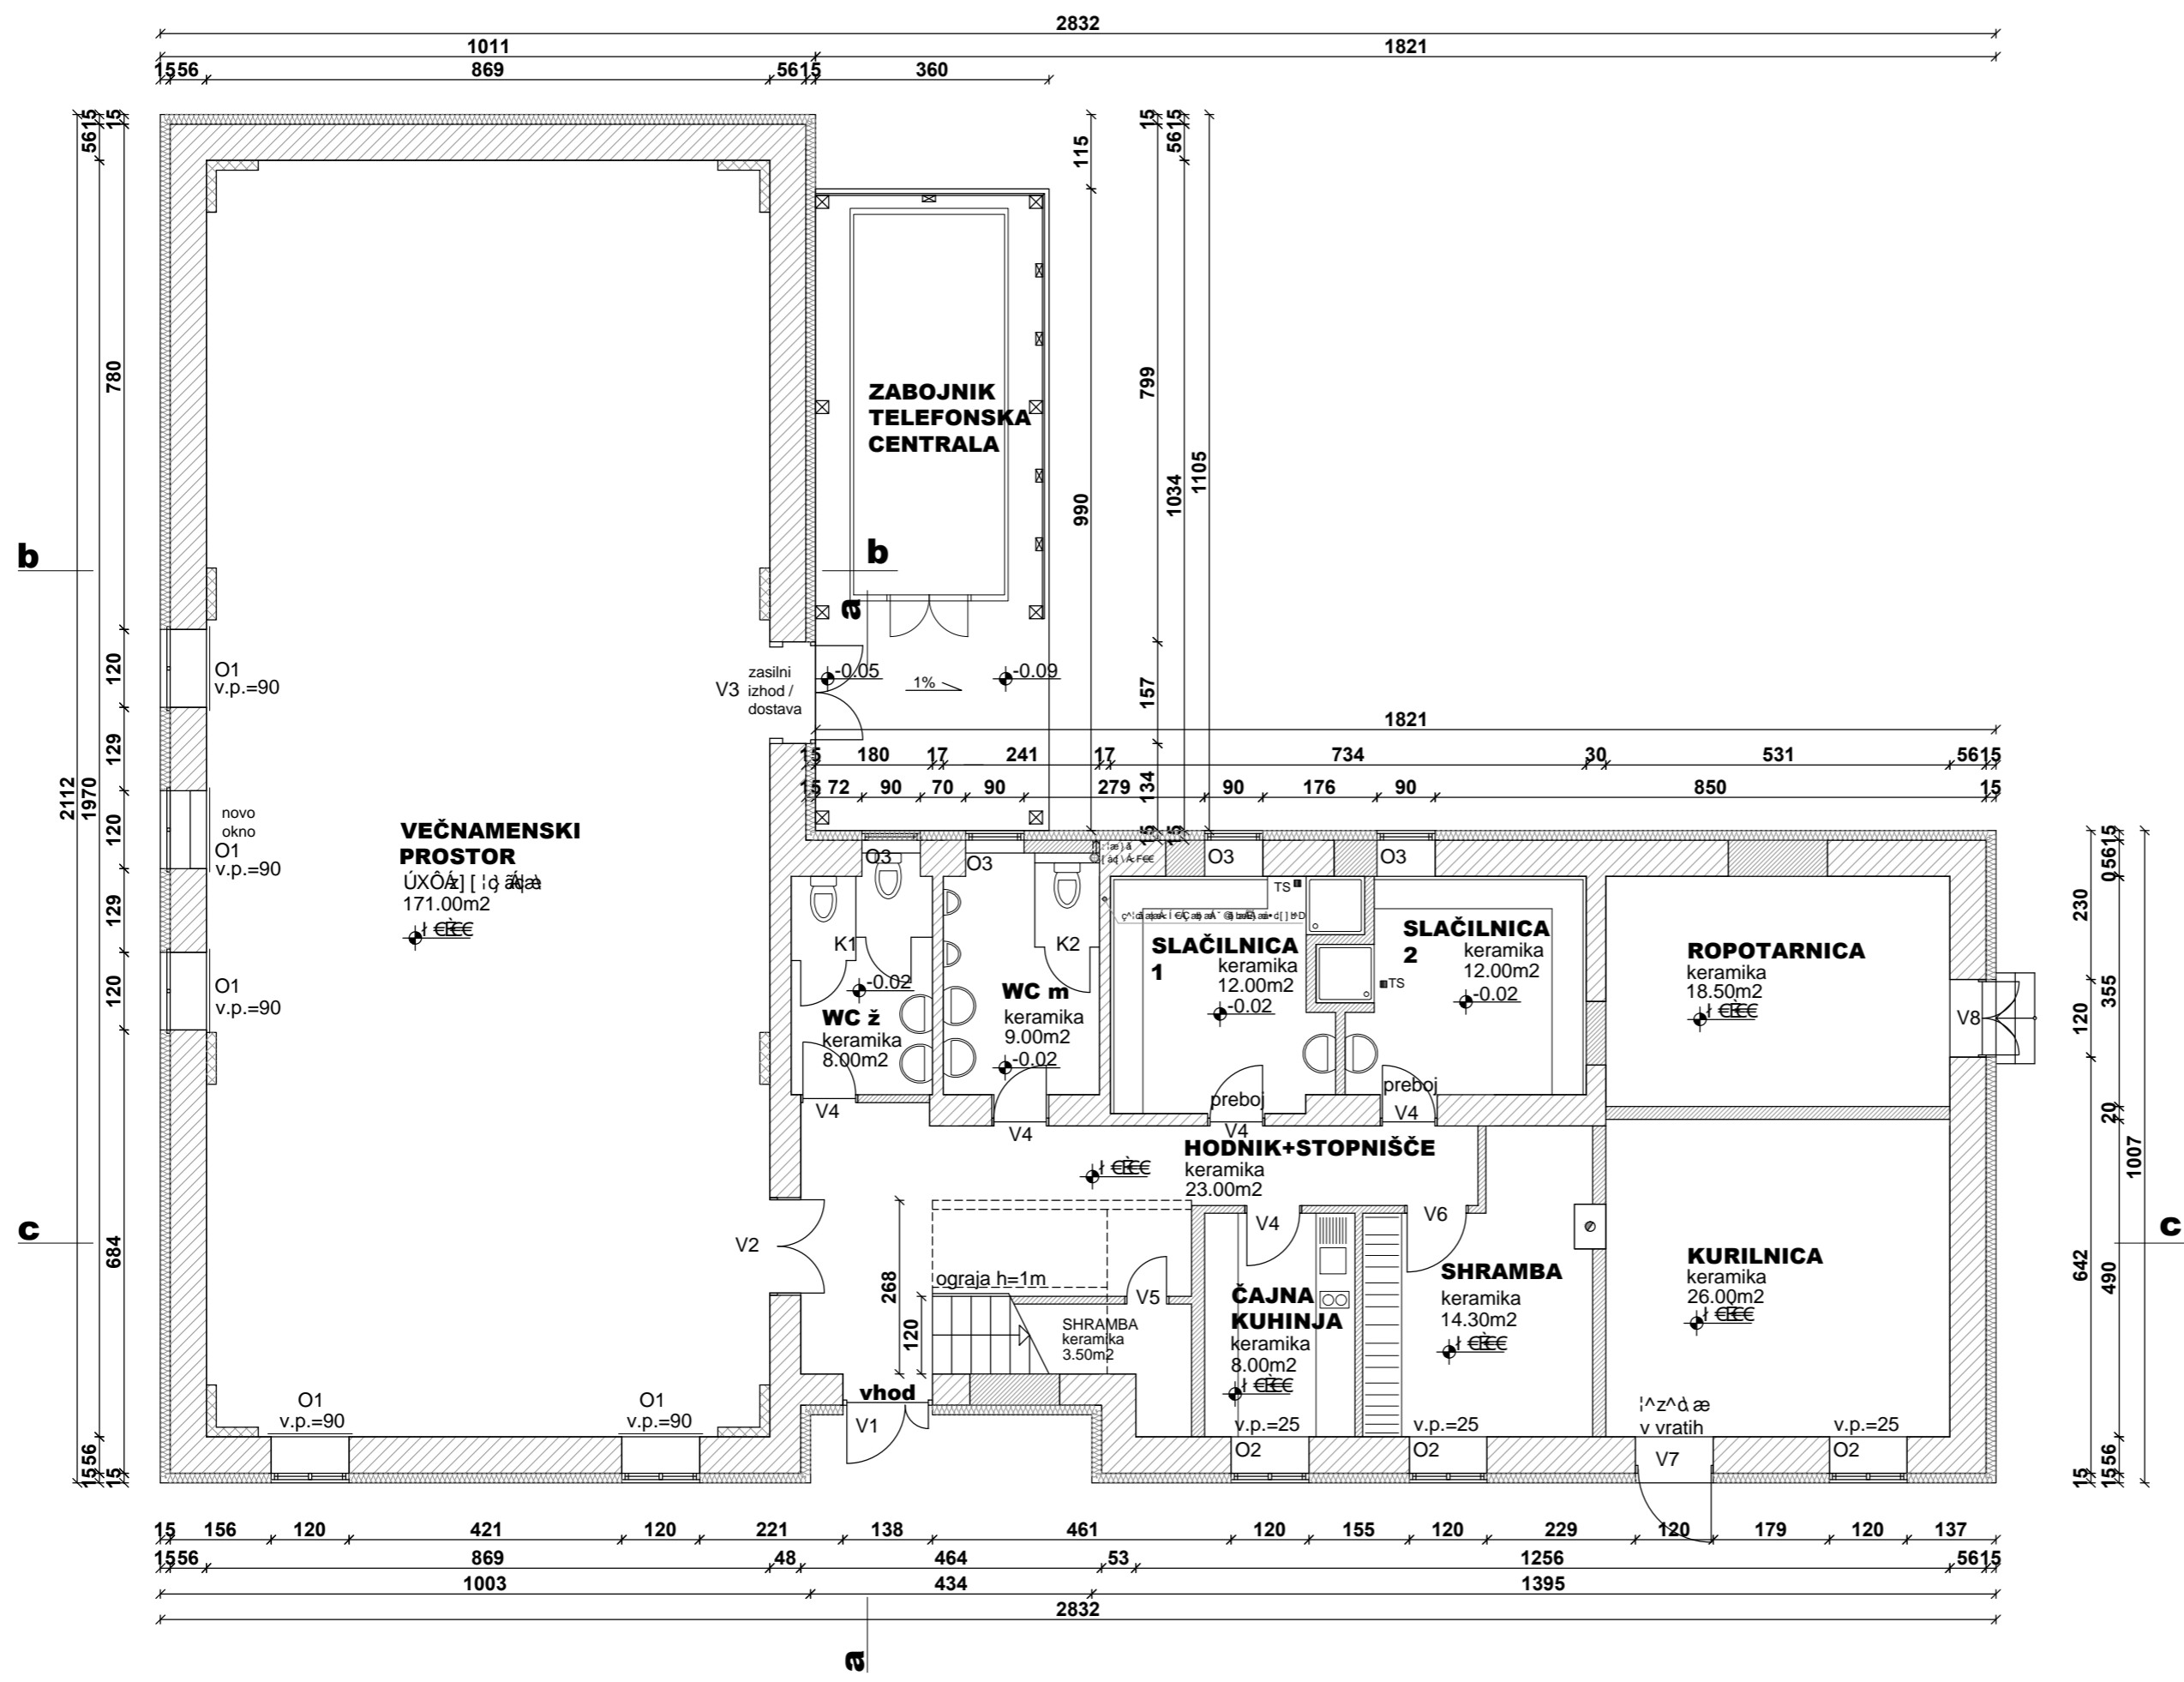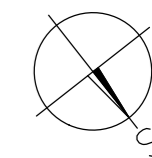

VRATA:		KOM
V1	126/198.5	1
V2	144/198.5	1
V3	145/198.5	1
V4	81/198.5	5
V5	61/198.5	1
V6	91/198.5	1
V7	113/238.5	1
V8	113/203	1
OKNA:		
O1	120/145	5
O2	120/214	3
O3	90/90	4



- Legenda:
- [à·q·b æÅ]·d·\ &æ
  - nova konstrukcija
  - toplotna izolacija

KTP = ±0.00 = 701.70  
**TLORIS PRITLIČJA**  
 novo stanje

02

naziv objekta	DOM KRAJANOV PREGARJE
ime oziroma naziv investitorja	OBČINA ILIRSKA BISTRICA
vrsta projekta	PZI
vrsta načrta	ARHITEKTURA
vsebina risbe	glej zgoraj
merilo	1:100
ime, priimek, ident. št. odgovornega projektanta	VILJEM FABČIČ udia ZAPS 0050 A
ime oziroma naziv projektanta	STUDIO3 d.o.o. Ajdovščina
številka risbe	glej zgoraj
datum risbe	MAJ 2012
prostor za evidentiranje sprememb	

Studio3

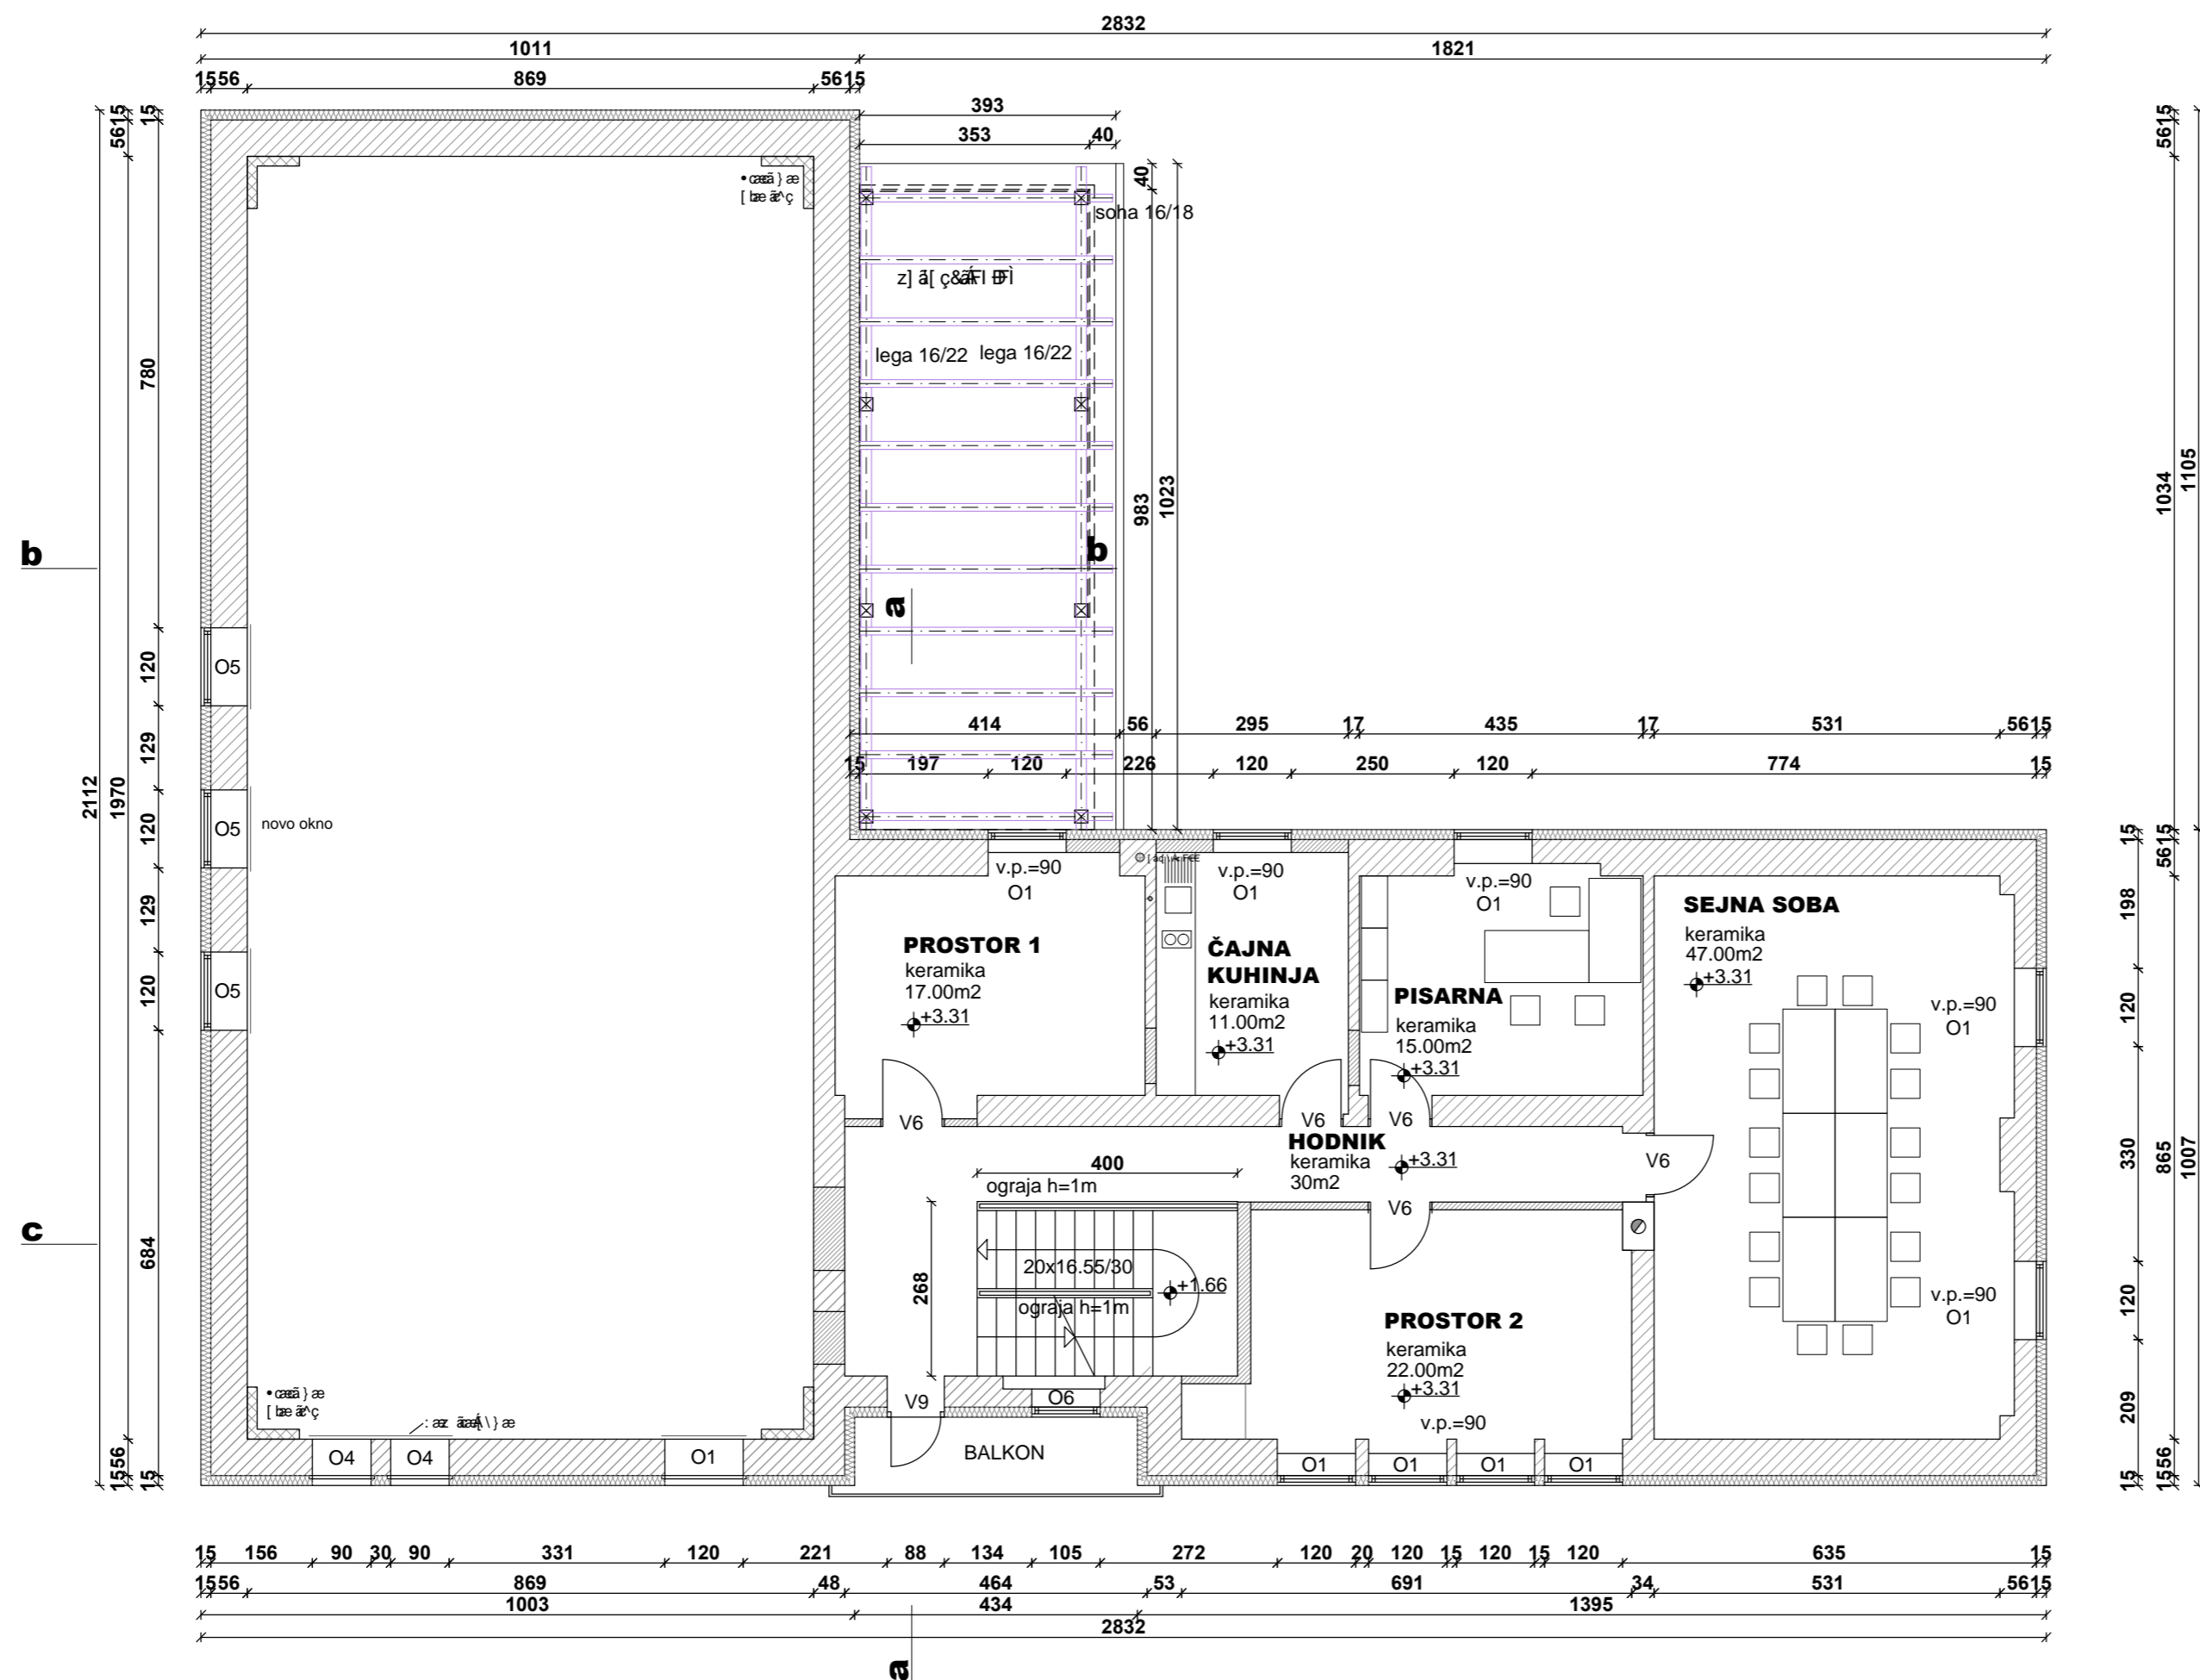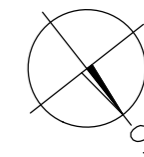

VRATA:		KOM
V6	91/198.5	5
V9	81/218.5	1
OKNA:		
O1	120/145	10
O4	90/145	2
O5	120/180	3
O6	104/145	1

Legenda:

- [ a q b a [ ] d \ & a e
- nova konstrukcija
- topolotna izolacija

KTP = ±0.00 = 701.70



## TLORIS NADSTROPJA

ново stanje

03

naziv objekta	DOM KRAJANOV PREGARJE
ime oziroma naziv investitorja	OBČINA ILIRSKA BISTRICA
vrsta projekta	PZI
vrsta načrta	ARHITEKTURA
vsebina risbe	glej zgoraj
merilo	1:100
ime, priimek, ident. št. odgovornega projektanta	VILJEM FABČIČ udia ZAPS 0050 A
ime oziroma naziv projektanta	STUDIO3 d.o.o. Ajdovščina
številka risbe	glej zgoraj
datum risbe	MAJ 2012
prostor za evidentiranje sprememb	

Studio3

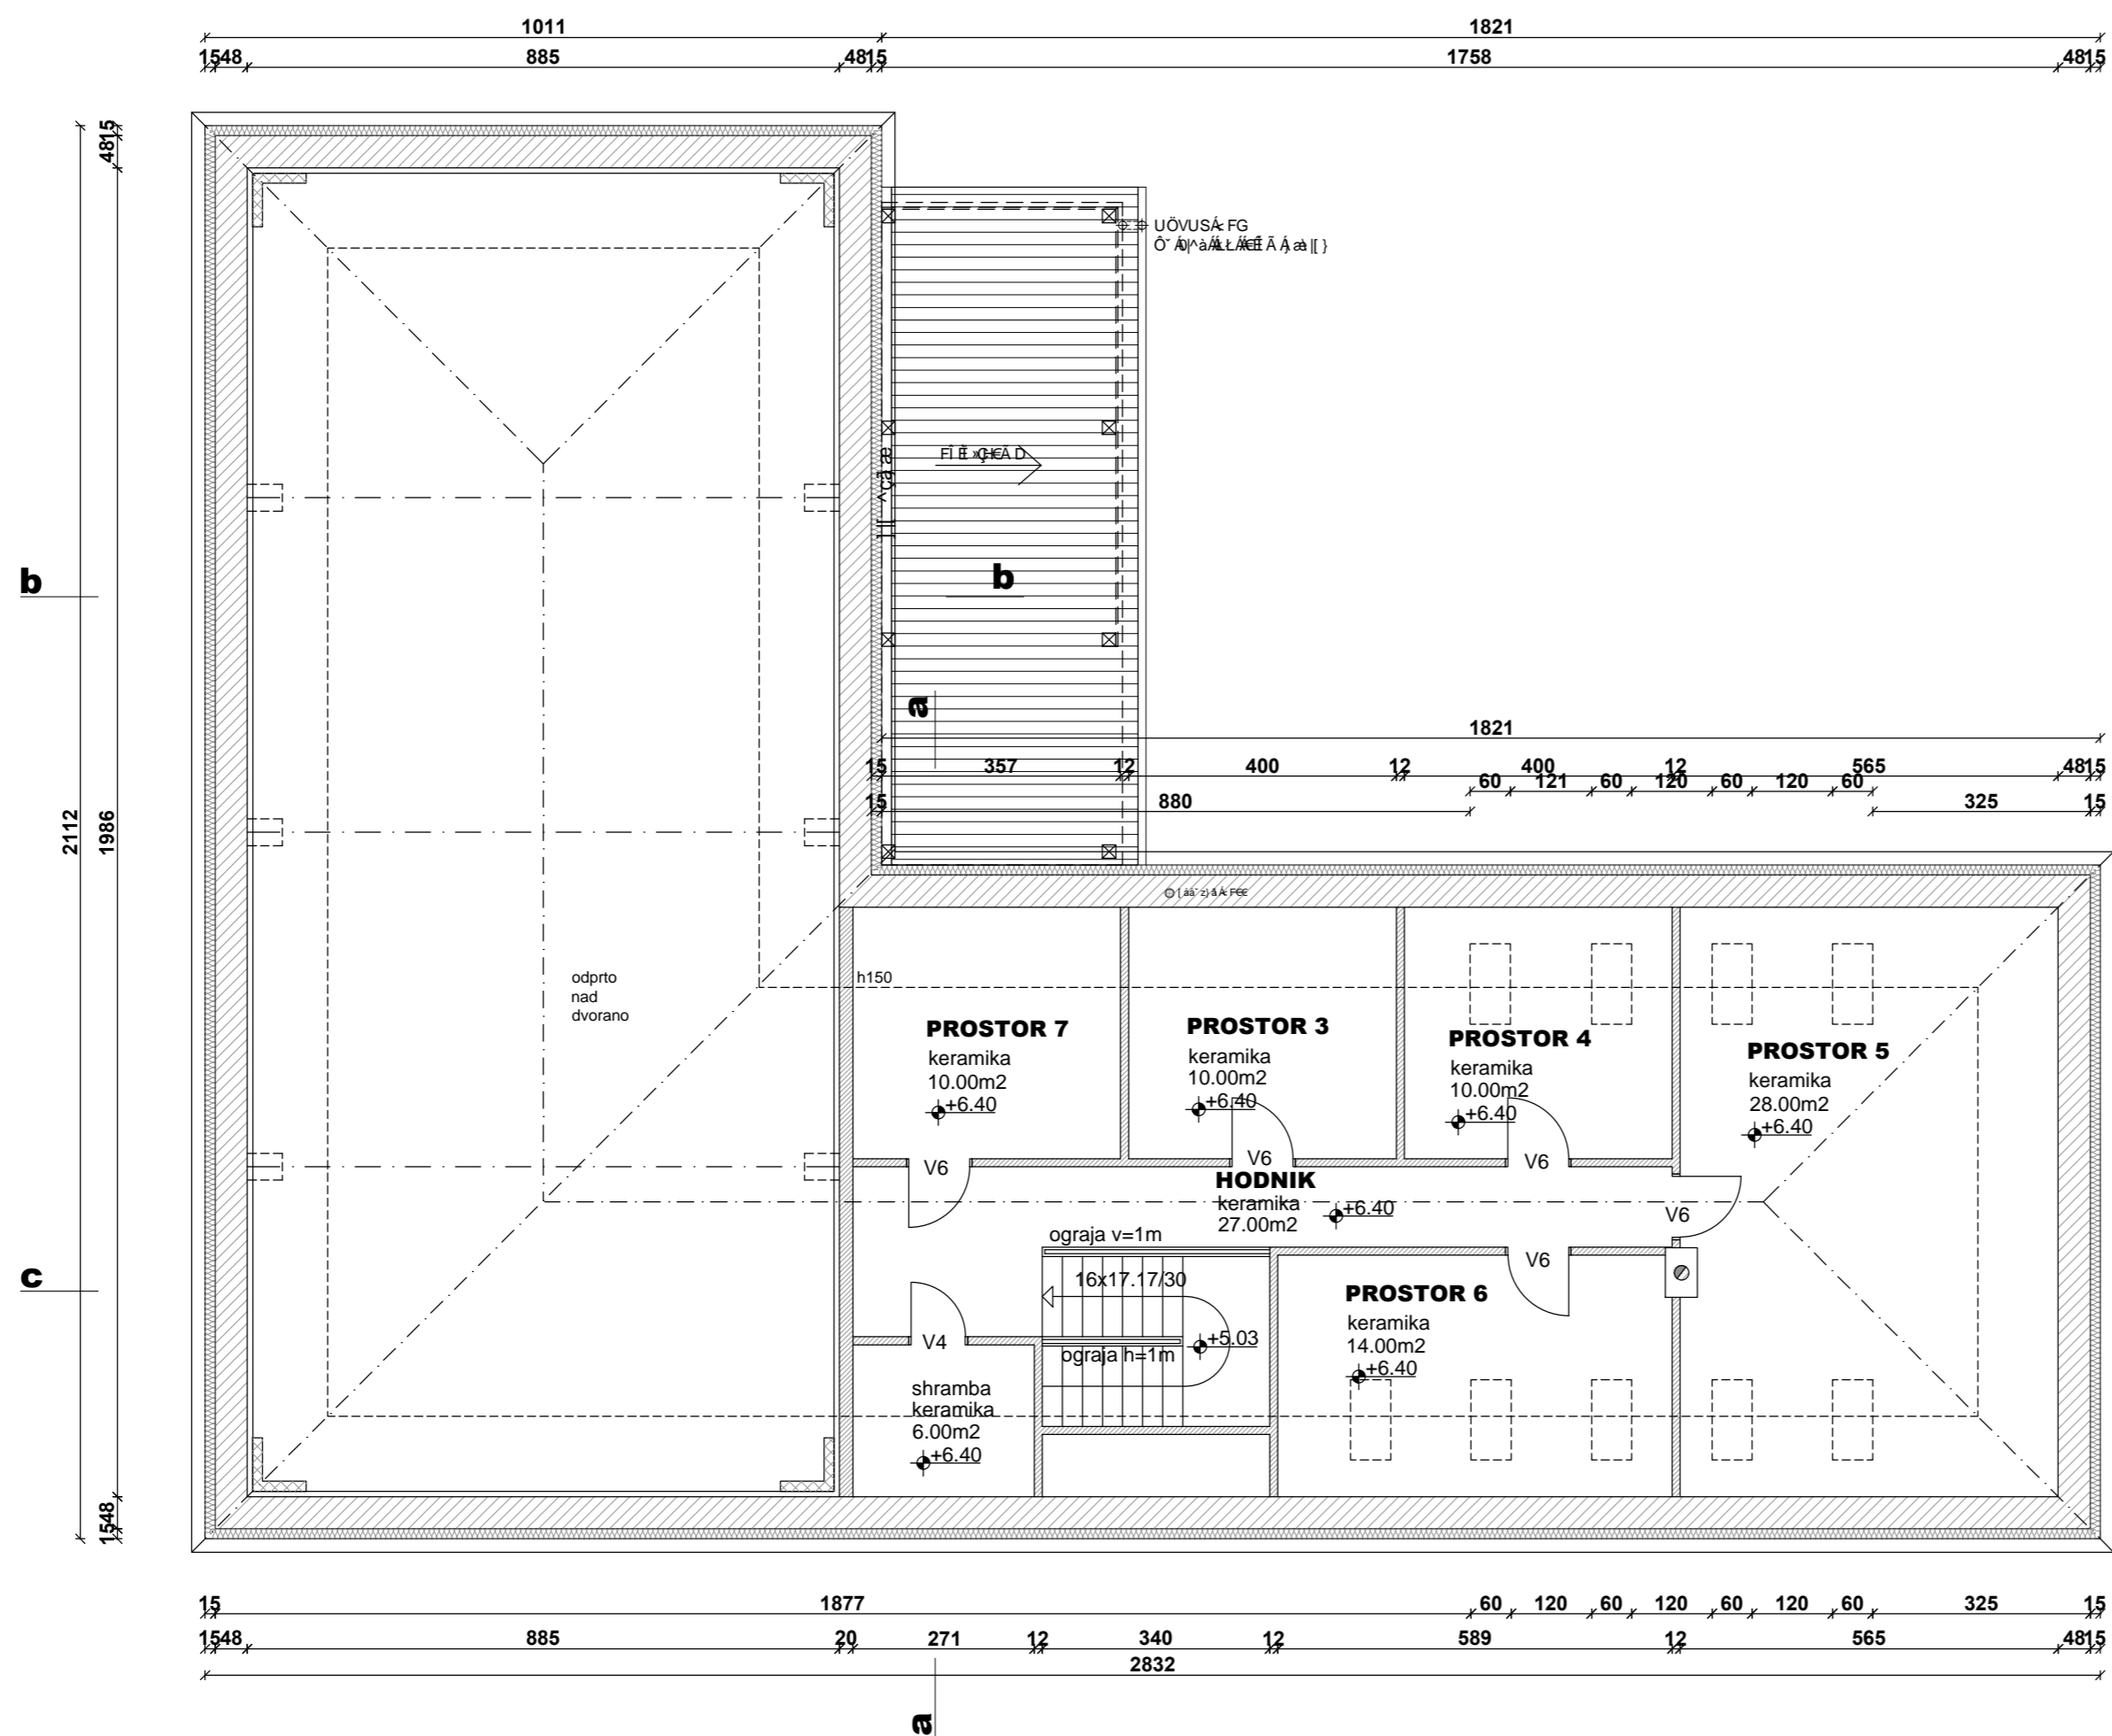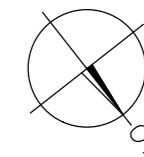

VRATA:		KOM
V4	81/198.5	1
V6	91/198.5	5
OKNA:		
O7	60/120	9

Legenda:

- [à·q b̄ aÁ[ ]·d` \ &æ
- nova konstrukcija
- topolotna izolacija



KTP = ±0.00 = 701.70

## TLORIS MANSARDE

ново stanje

04

naziv objekta	DOM KRAJANOV PREGARJE
ime oziroma naziv investitorja	OBČINA ILIRSKA BISTRICA
vrsta projekta	PZI
vrsta načrta	ARHITEKTURA
vsebina risbe	glej zgoraj
merilo	1:100
ime, priimek, ident. št. odgovornega projektanta	VILJEM FABČIČ u.dia ZAPS 0050 A
ime oziroma naziv projektanta	STUDIO3 d.o.o. Ajdovščina
število risbe	glej zgoraj
datum risbe	MAJ 2012
prostor za evidentiranje sprememb	Studio3

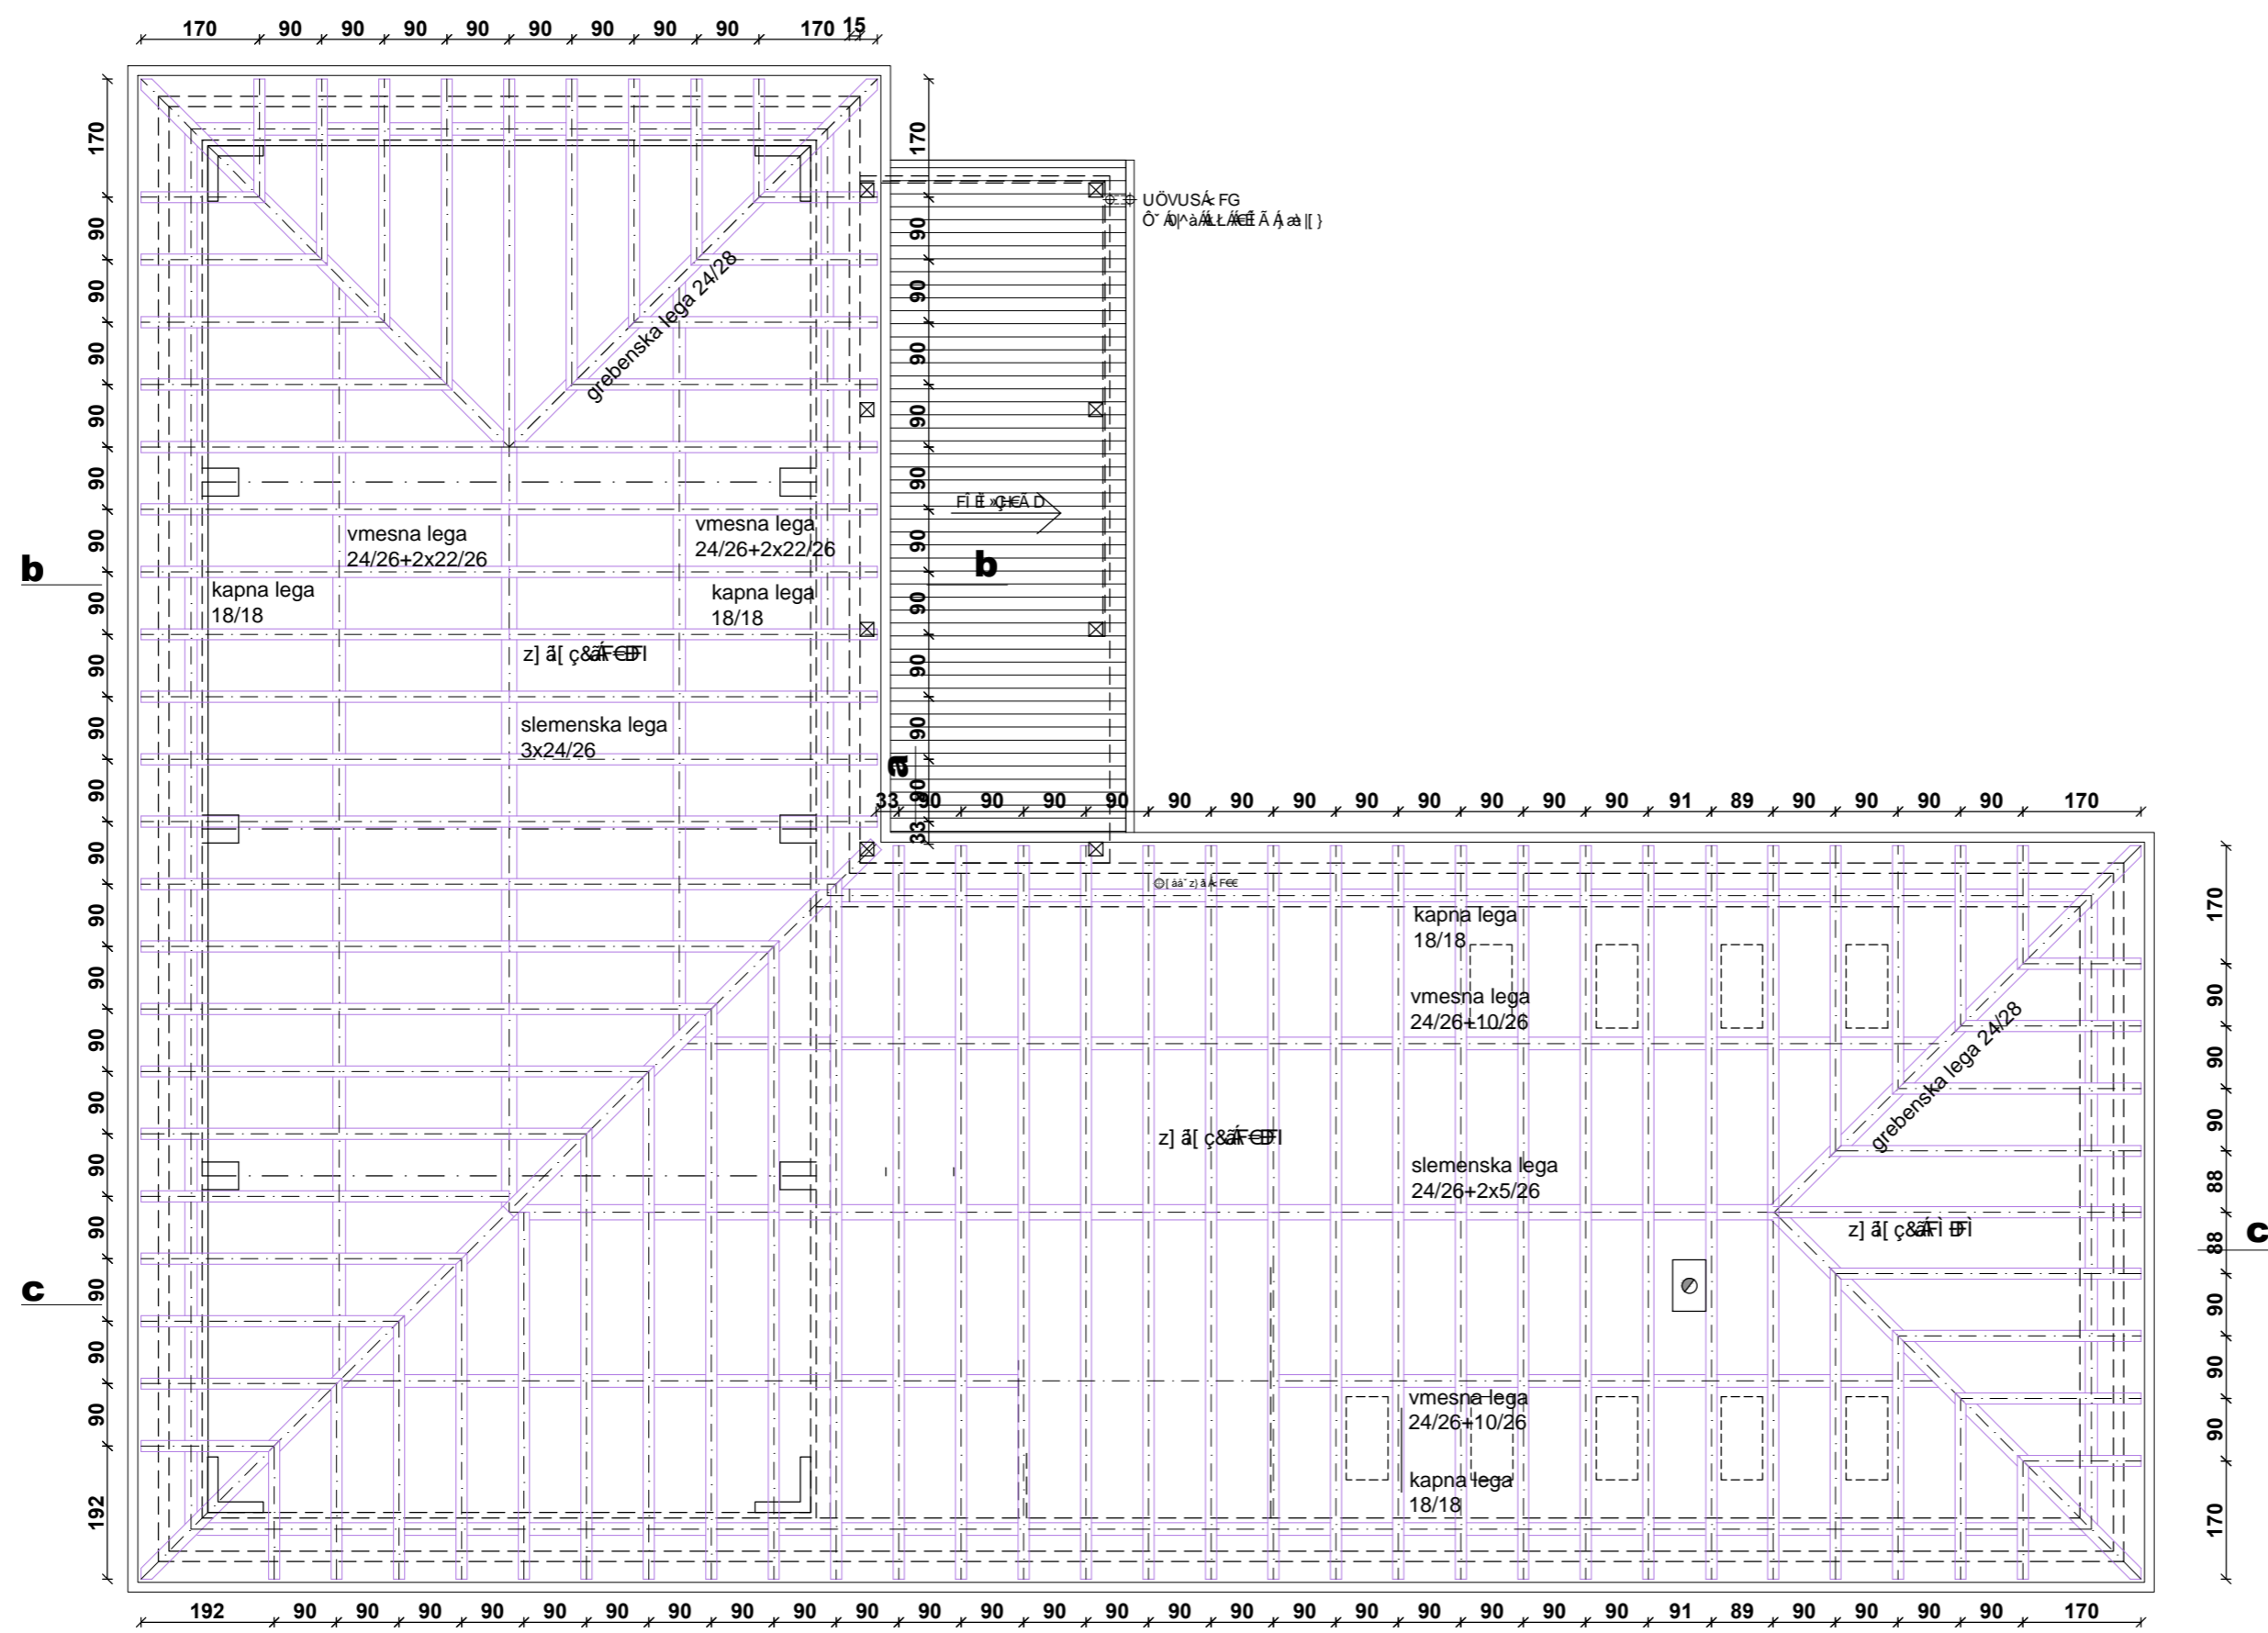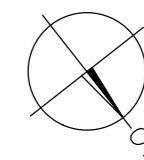

- Legenda:
- [diagonal hatching] [ a • f b a A [ ] • d \ \ & a e
  - [solid grey fill] nova konstrukcija
  - [dotted fill] toplotna izolacija



KTP = ±0.00 = 701.70

# TLORIS OSTREŠJA

ново stanje

05

naziv objekta	DOM KRAJANOV PREGARJE
ime oziroma naziv investitorja	OBČINA ILIRSKA BISTRICA
vrsta projekta	PZI
vrsta načrta	ARHITEKTURA
vsebina risbe	glej zgoraj
merilo	1:100
ime, priimek, ident. št. odgovornega projektanta	VILJEM FABČIČ udia ZAPS 0050 A
ime oziroma naziv projektanta	STUDIO3 d.o.o. Ajdovščina
številka risbe	glej zgoraj
datum risbe	MAJ 2012
prostor za evidentiranje sprememb	Studio3

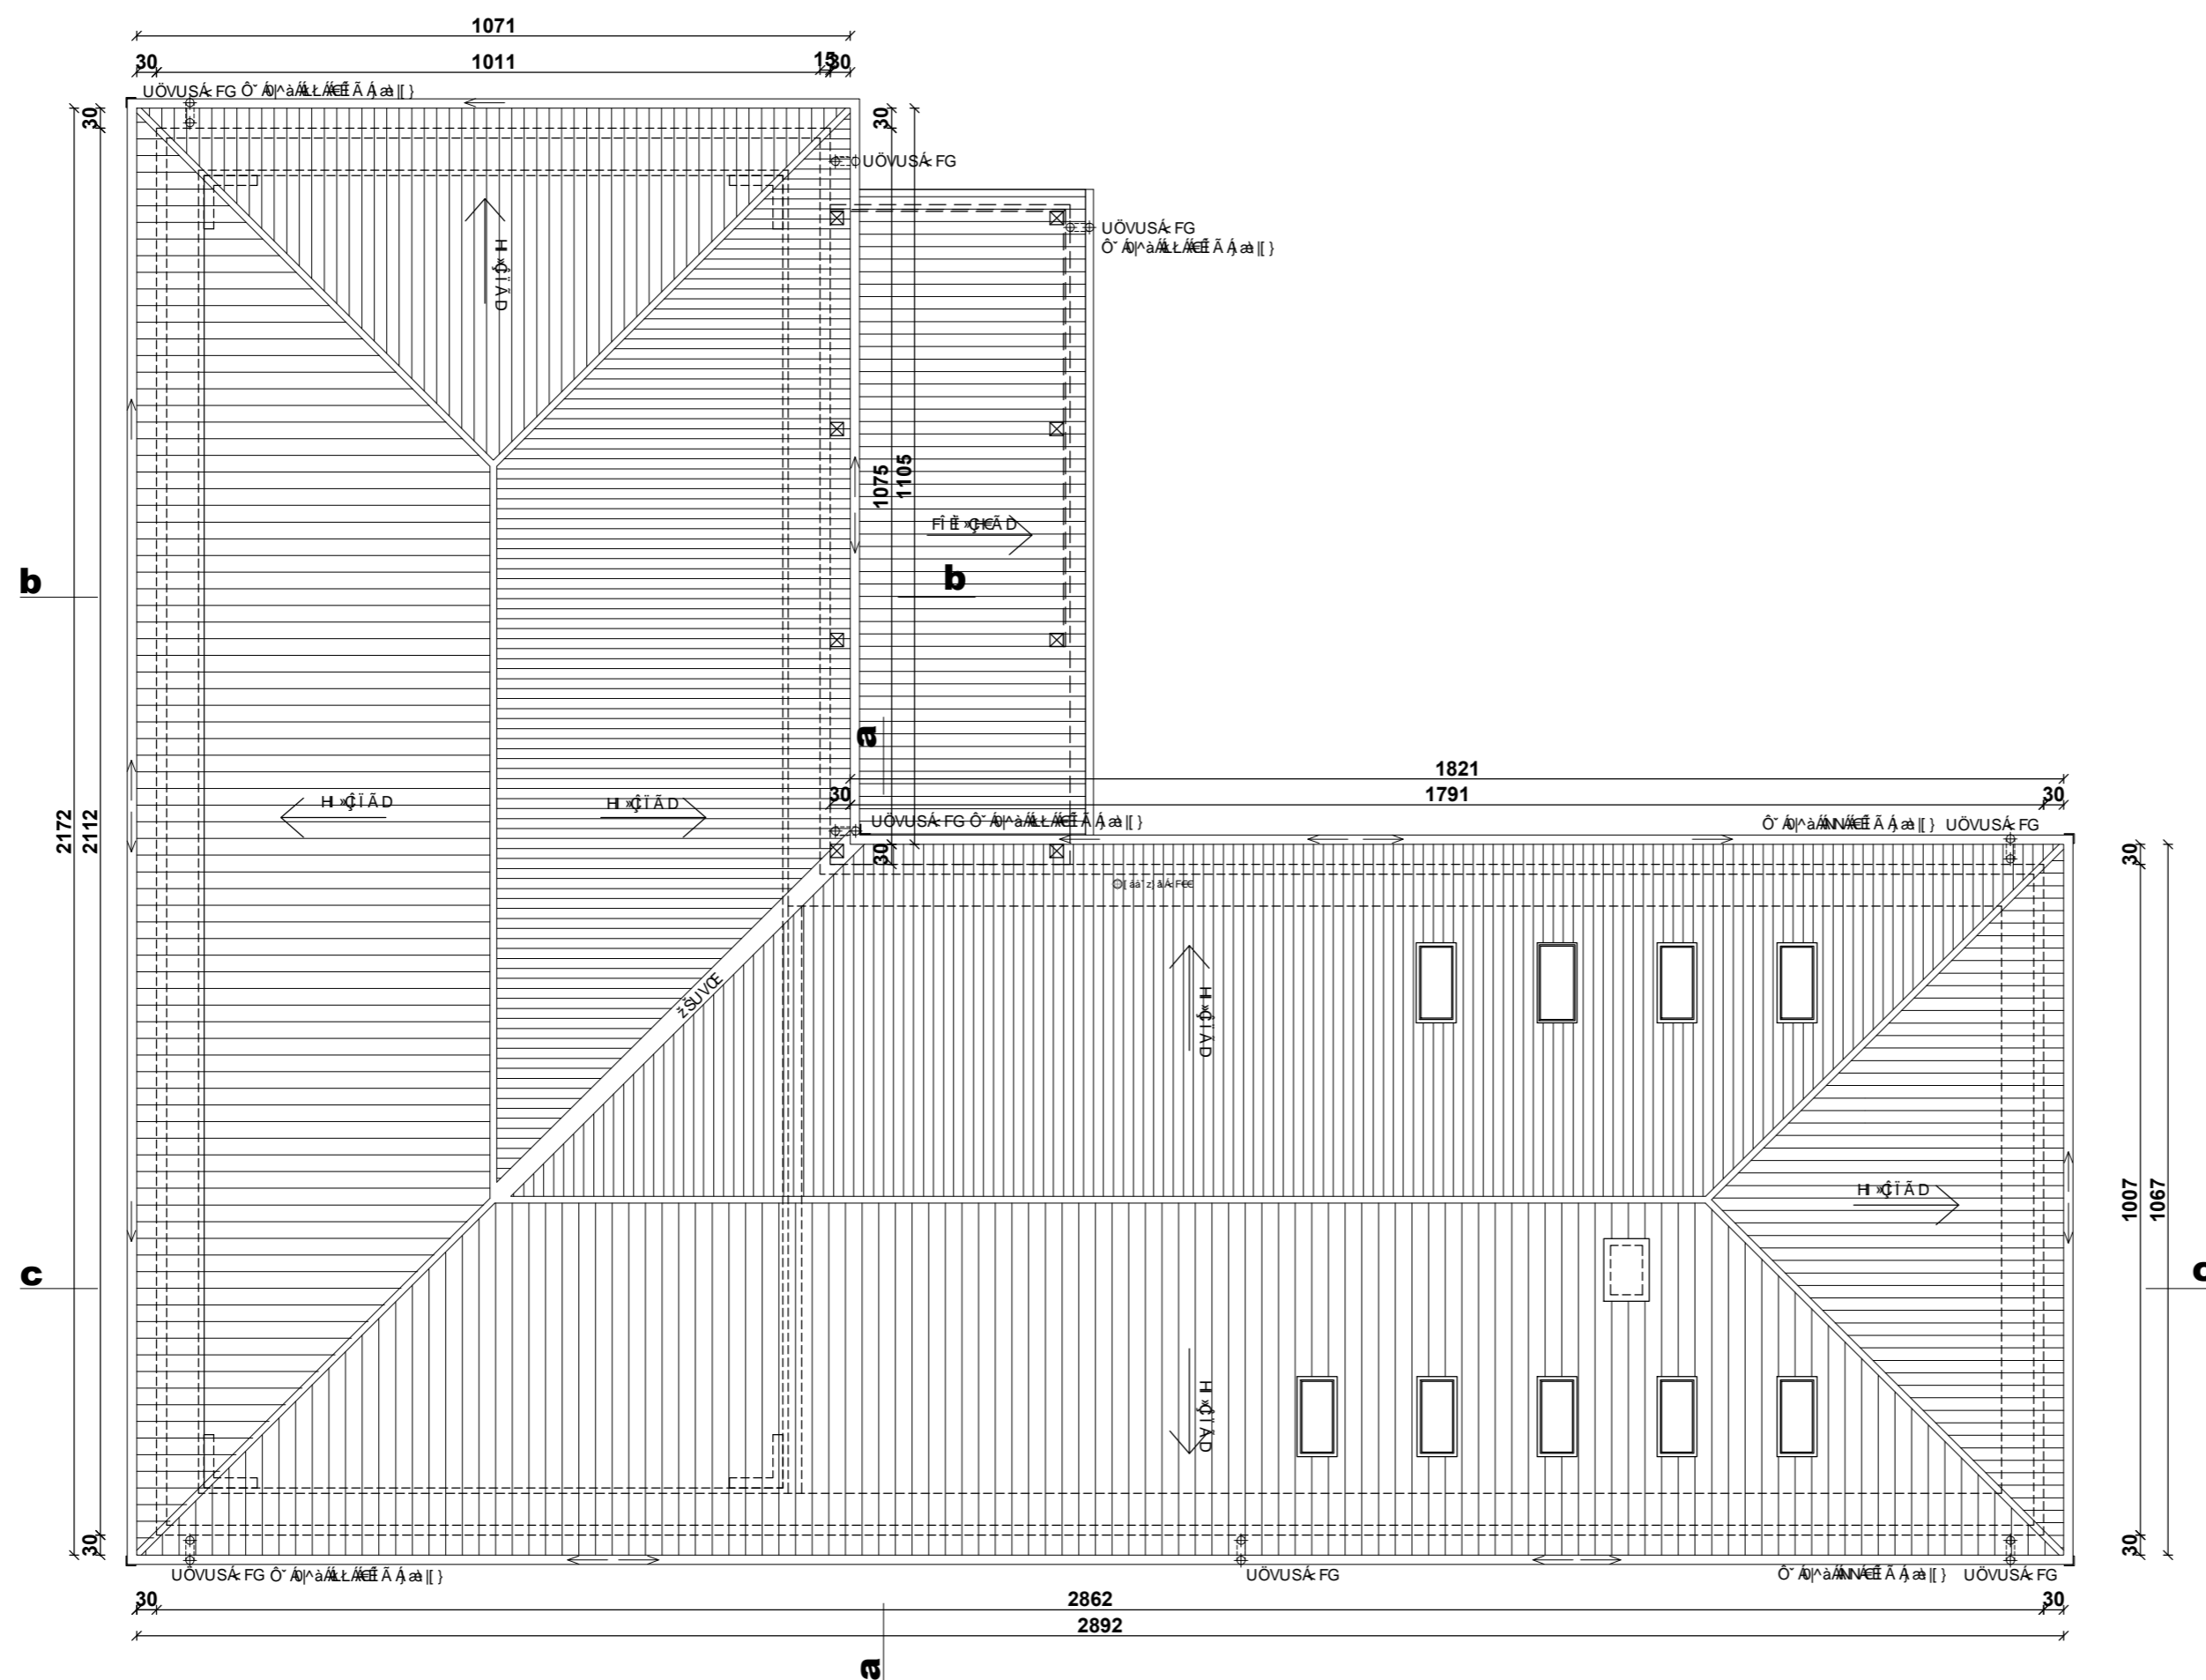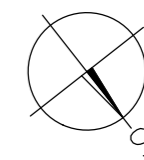


KTP = ±0.00 = 701.70

# TLORIS STREHE

ново stanje

06

naziv objekta	DOM KRAJANOV PREGARJE
ime oziroma naziv investitorja	OBČINA ILIRSKA BISTRICA
vrsta projekta	PZI
vrsta načrta	ARHITEKTURA
vsebina risbe	glej zgoraj
merilo	1:100
ime, priimek, ident. št. odgovornega projektanta	VILJEM FABČIČ u.dia ZAPS 0050 A
ime oziroma naziv projektanta	STUDIO3 d.o.o. Ajdovščina
številka risbe	glej zgoraj
datum risbe	MAJ 2012
prostor za evidentiranje sprememb	Studio3

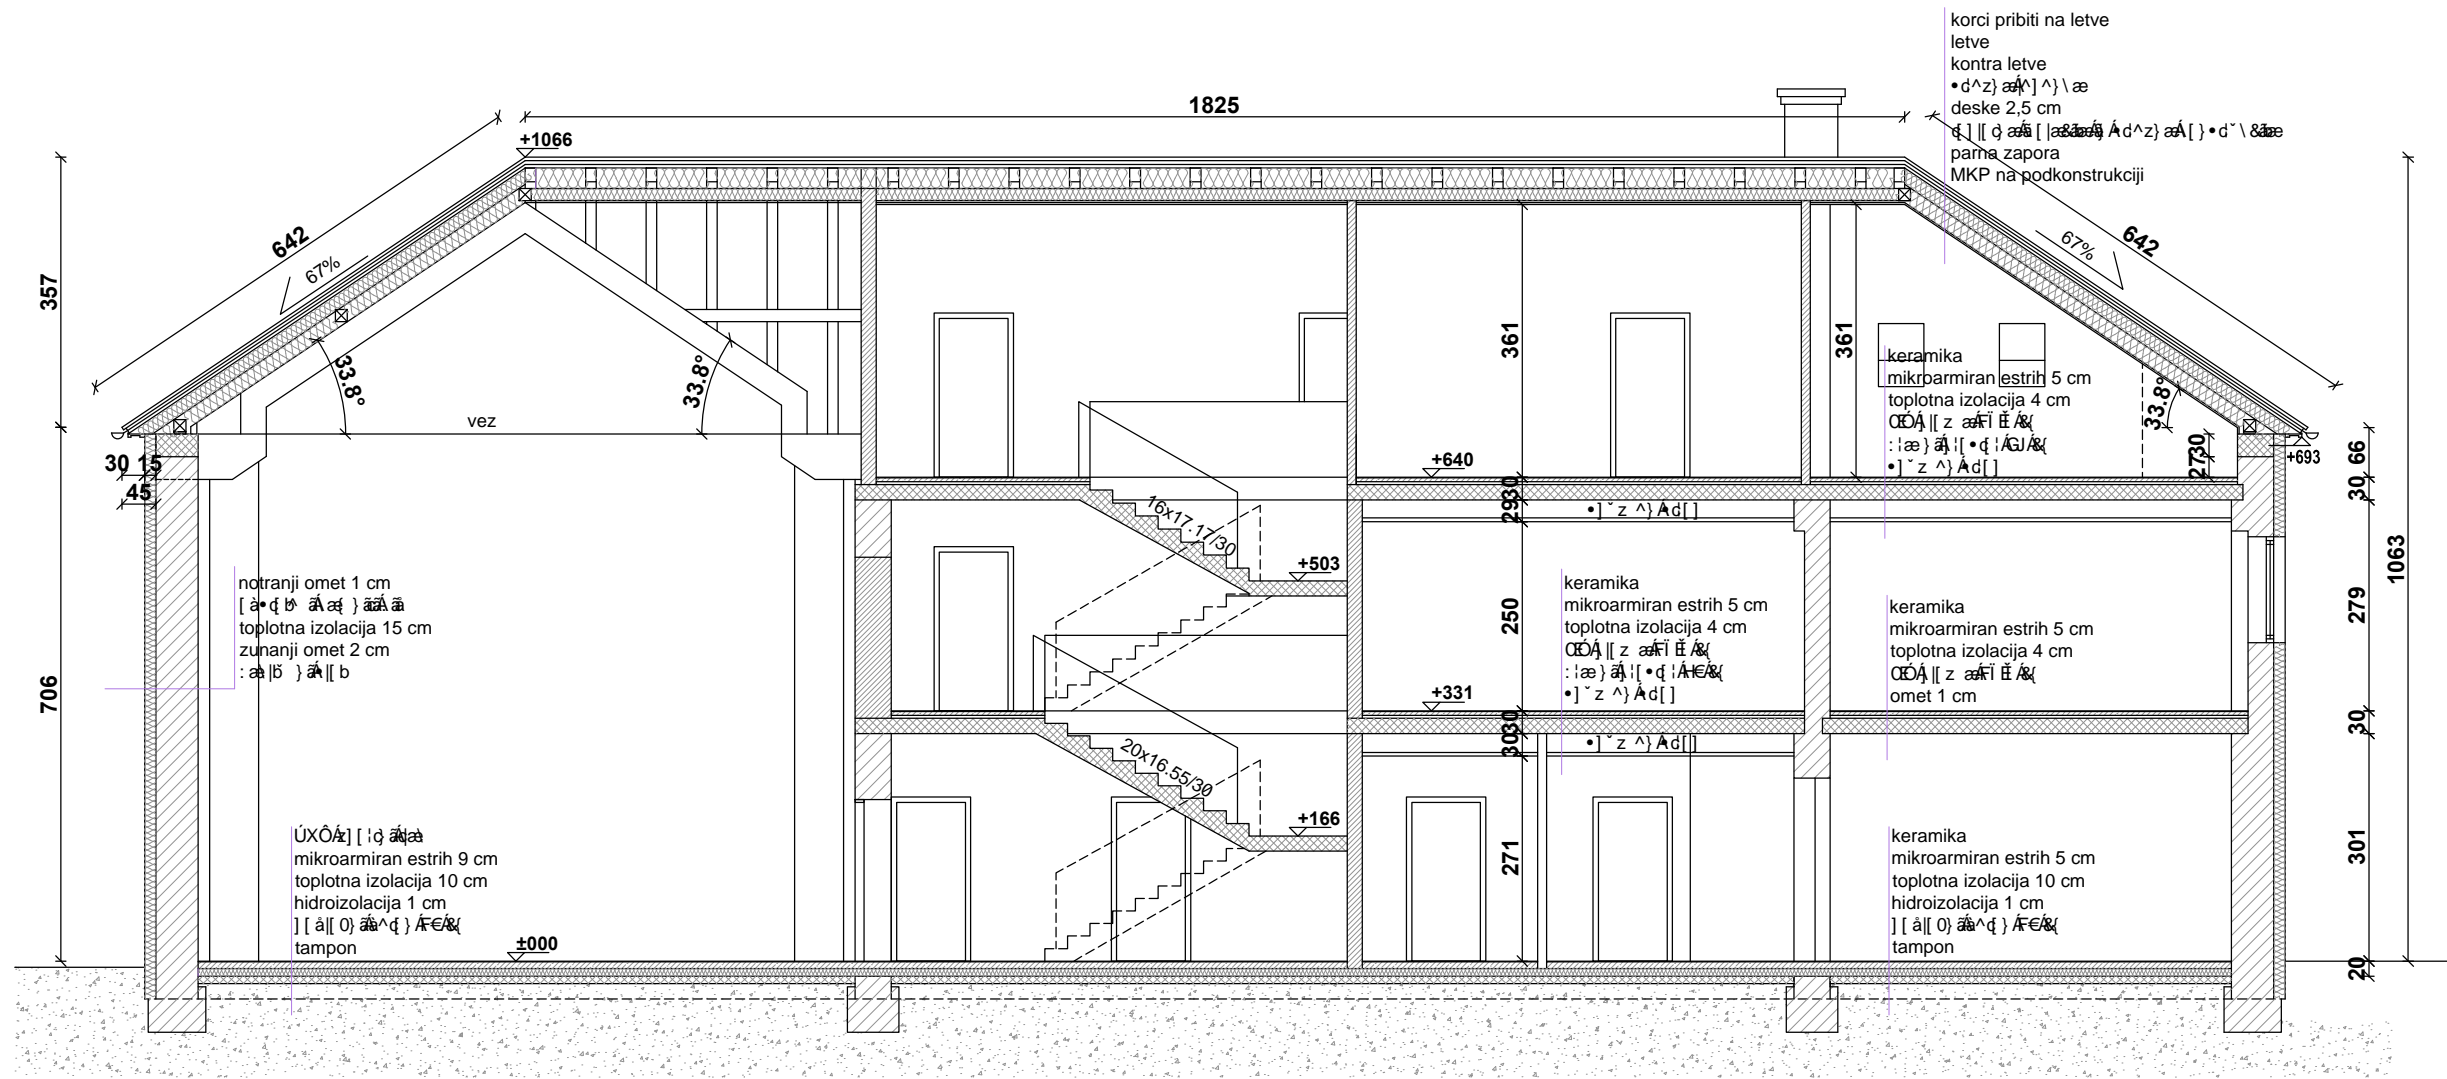

korci pribiti na letve  
 letve  
 kontra letve  
 • d^z) a^(\ ^) \ æ  
 deske 2,5 cm  
 [ [ q a^ [ | a^z) a^ [ ] • d^ \ &æ  
 parna zapora  
 MKP na podkonstrukciji

notranji omet 1 cm  
 [ a^ d^ b^ a^æ ] a^æ  
 toplotna izolacija 15 cm  
 zunanji omet 2 cm  
 : æ | b^ } a^ [ b




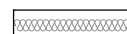
UXOÅ [ i q a^æ  
 mikroarmiran estrih 9 cm  
 toplotna izolacija 10 cm  
 hidroizolacija 1 cm  
 [ [ a [ 0 ] a^ d^ } A^æ  
 tampon

keramika  
 mikroarmiran estrih 5 cm  
 toplotna izolacija 4 cm  
 [ z a^æ | E^æ  
 : iæ ) a^ i [ • d^ ! A^æ  
 • ] ^ ^) A^ d [ ]

keramika  
 mikroarmiran estrih 5 cm  
 toplotna izolacija 4 cm  
 omet 1 cm

keramika  
 mikroarmiran estrih 5 cm  
 toplotna izolacija 10 cm  
 hidroizolacija 1 cm  
 [ [ a [ 0 ] a^ d^ } A^æ  
 tampon

Legenda:

-  [ a^ d^ b^ a^æ ] • d^ \ &æ
-  nova konstrukcija
-  nova AB konstrukcija
-  toplotna izolacija

KTP = ±0.00 = 701.70


## PREREZ C-C

ново stanje

07

naziv objekta	DOM KRAJANOV PREGARJE
ime oziroma naziv investitorja	OBČINA ILIRSKA BISTRICA
vrsta projekta	PZI
vrsta načrta	ARHITEKTURA
vsebina risbe	glej zgoraj
merilo	1:100
ime, priimek, identi. št. odgovornega projektanta	VILJEM FABČIČ udia ZAPS 0050 A
ime oziroma naziv projektanta	STUDIO3 d.o.o. Ajdovščina
številka risbe	glej zgoraj
datum risbe	MAJ 2012
Studio3	
prostor za evidentiranje sprememb	



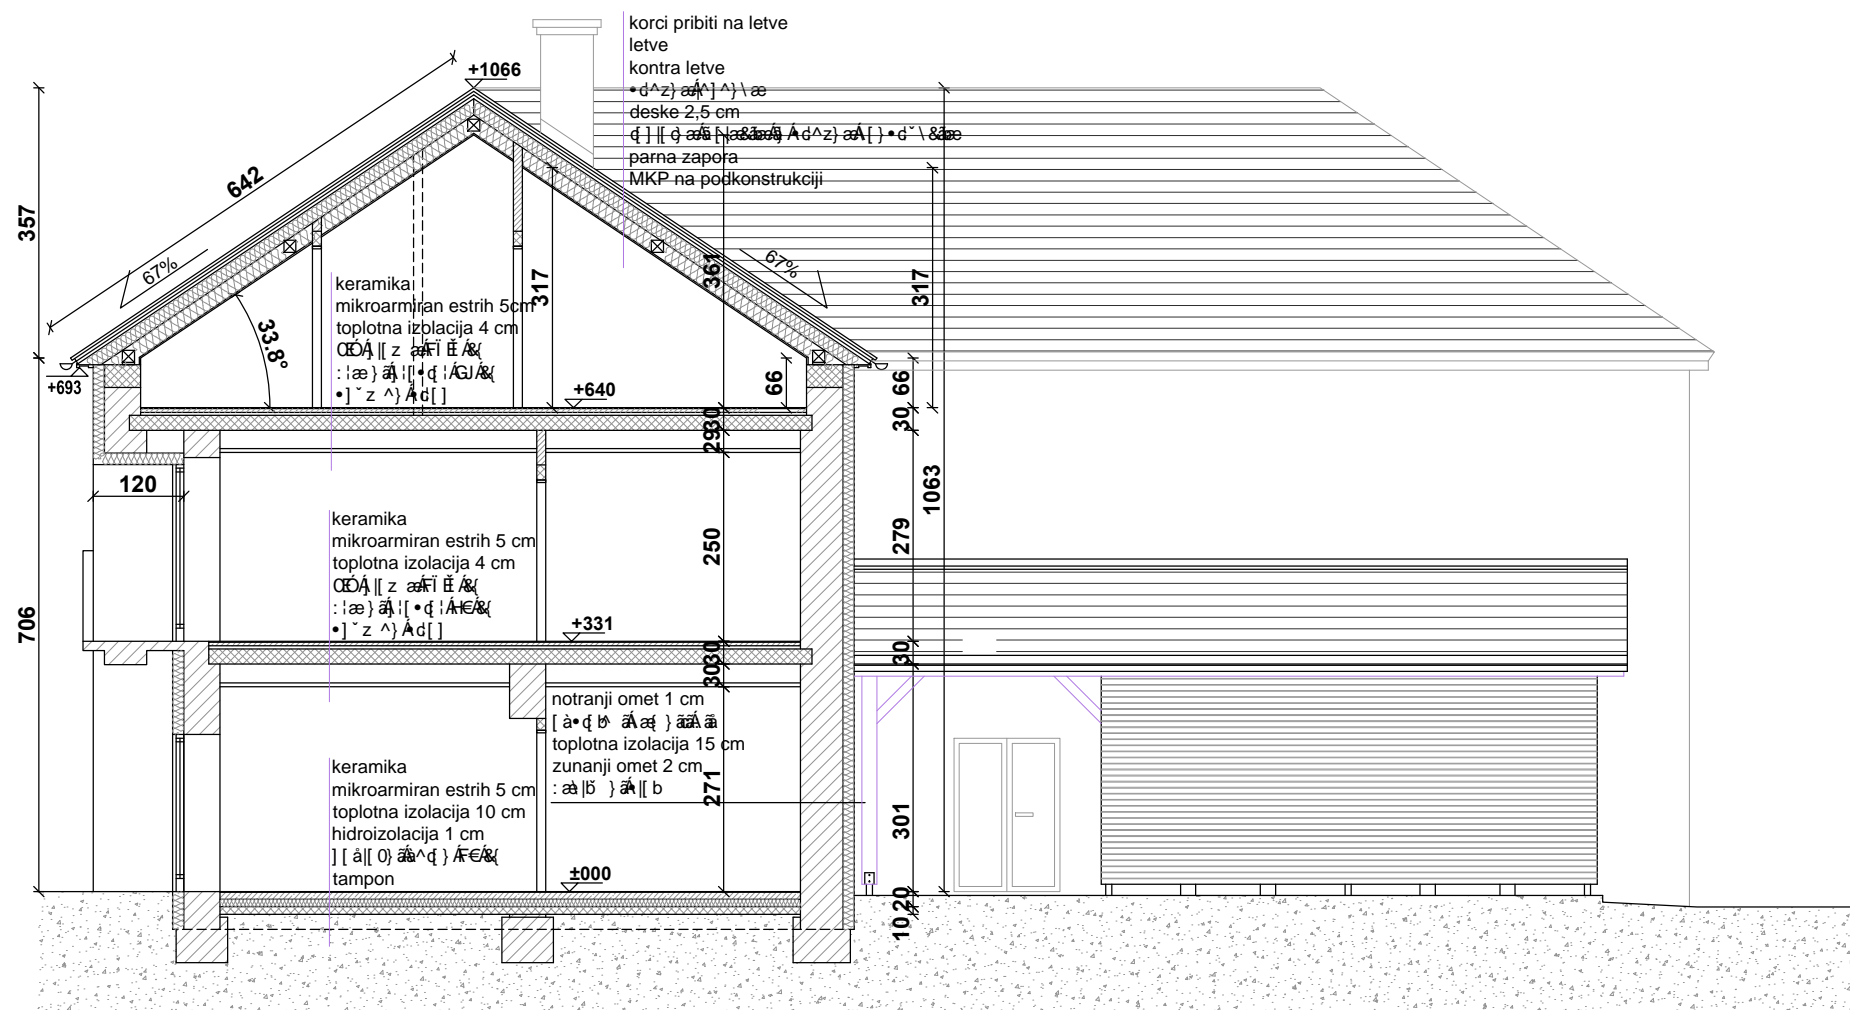




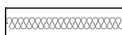
KTP = ±0.00 = 701.70

## PREREZ A-A

ново stanje

08

Legenda:

-  [à·q b aÁ] · d` \ &æ
-  nova konstrukcija
-  nova AB konstrukcija
-  toplotna izolacija

naziv objekta	DOM KRAJANOV PREGARJE
ime oziroma naziv investitorja	OBČINA ILIRSKA BISTRICA
vrsta projekta	PZI
vrsta načrta	ARHITEKTURA
vsebina risbe	glej zgoraj
merilo	1:100
ime, priimek, ident. št. odgovornega projektanta	VILJEM FABČIČ udia ZAPS 0050 A
ime oziroma naziv projektanta	STUDIO3 d.o.o. Ajdovščina
številka risbe	glej zgoraj
datum risbe	MAJ 2012
prostor za evidentiranje sprememb	

Studio3

