

objekt

DOM KRAJANOV PREGARJE– notranja oprema

lokacija

Pregarje, Ilirska Bistrica

naročnik

Občina Ilirska Bistrica, Bazoviška cesta 14, 6250 Ilirska Bistrica

vrsta projekta

specifikacija notranje opreme

številka projekta

647-2012

datum

september 2012

Studio3

Studio 3 d.o.o. Atelje za arhitekturo Ajdovščina
naslov: Goriška cesta 25, SI-5270 Ajdovščina, Slovenija
tel: 05 364 12 60
fax: 05 366 20 28
e-pošta: studio3@siol.net

NASLOVNA STRAN

INVESTITOR:

OBČINA ILIRSKA BISTRICA, Bazoviška cesta 14, 6250 Ilirska Bistrica

(ime, priimek in naslov investitorja oziroma njegov naziv in sedež)

OBJEKT:

DOM KRAJANOV PREGARJE

(poimenovanje objekta, na katerega se gradnja nanaša)

VRSTA PROJEKTNE DOKUMENTACIJE:

NOTRANJA OPREMA

(IDZ idejna zasnova, IDP Idejni projekt, PGD Projekt zas. pridobitev gradbenega dovoljenja, PZI Projekt za izvedbo, PID Projekt izvedenih del)

ZA GRADNJO:

rekonstrukcija


(nova gradnja, dozidava, nadzidava, rekonstrukcija, odstranitev objekta, sprememba namembnosti)

PROJEKTANT:

STUDIO3 d.o.o. Ajdovščina
Goriška cesta 25, 5270 Ajdovščina

direktor: Viljem Fabčič


(naziv projektanta, sedež, ime in podpis odgovorne osebe projektanta in žig)

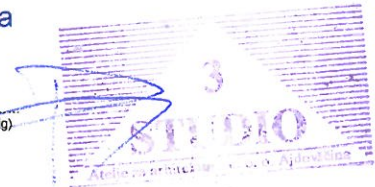

ODGOVORNI VODJA PROJEKTA:

Viljem FABČIČ univ. dipl. inž. arh.

(ime in priimek, strokovna izobrazba, osebni žig, podpis)

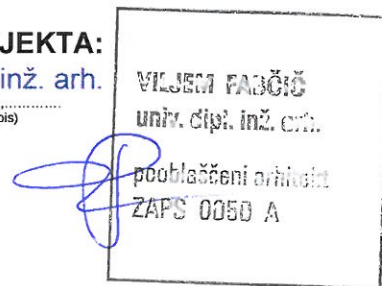

ŠTEVILKA PROJEKTA IN IZVODA, KRAJ IN DATUM IZDELAVE PROJEKTA:

647-2012

Ajdovščina, september 2012

(številka projekta, evidentirana pri projektantu, kraj in datum izdelave projekta)

objekt **DOM KRAJANOV PREGARJE**
SEZNAM OPREME

- opombe
- mere prostora preveriti na objektu in po potrebi prilagoditi dimenzije opreme
 - dimenzije v specifikaciji opreme so v milimetrih
 - dimenzije: dolžini/širina/višina
 - vključena montaža na objektu, vključno z vsemi pritrditvenimi elementi
 - vsa odstopanja od tehnične specifikacije opreme potrdi projektant
 - izbor materialov potrdi naročnik
 - sorodni elementi so enakih obdelav

NOTRANJA OPREMA

<i>oznaka</i>	<i>opis</i>	<i>dimenzije</i>	<i>kos</i>	<i>cena</i>
M1	pisalna miza	1600/800/750	14	
O1	omara	800/400/2500*	22	
S1	pisarniški stol		8	
S2	pisarniški stol		23	
K1	čajna kuhinja	1760*/600/900	1	
K2	čajna kuhinja	2360*/600/900	1	
P1	police	3450/600/750	2	
P2	police	4800/600/750	1	
P3	police	5300/600/750	1	
X1	obešalnik		2	
X4	predalnik	500/400/650*	6	
X5	oglasni pano	2460*/1400*	1	
T1	koš za košarko		2	
T2	športni rekviziti		1	

skupna vrednost – ocena (brez DDV):

38.278,66 €

OPREMA IKT

<i>oznaka</i>	<i>opis</i>	<i>dimenzije</i>	<i>kos</i>	<i>cena</i>
1	računalnik		1	
2	digitalni projektor		1	

skupna vrednost – ocena (brez DDV):

3.563,00 €

skupna vrednost opreme (brez DDV):

41.841,66 €

objekt **DOM KRAJANOV PREGARJE**
SPECIFIKACIJA OPREME

- opombe
- mere prostora preveriti na objektu in po potrebi prilagoditi dimenzije opreme
 - dimenzije v specifikaciji opreme so v milimetrih
 - dimenzije: dolžini/širina/višina
 - vključena montaža na objektu, vključno z vsemi pritrditvenimi in spojnimi elementi
 - vsa odstopanja od tehnične specifikacije opreme potrdi projektant
 - izbor materialov potrdi naročnik
 - sorodni elementi so enakih obdelav

NOTRANJA OPREMA

oznaka **M1**

opis pisalna miza
dimenzije 1600/800/750
kos 14

material iveral – plošča
kovina – podnožje

specifikacija Tipska pisalna miza na kovinskem podnožju.
Iverna plošča debeline 30 mm, iveral, abs nalimek.
Kovinsko H podnožje, prašno barvano.
Polica za kable.

oznaka **O1**

opis omara
dimenzije 800/400/2500*
kos 22

material iveral – plošče

specifikacija Prostostoječa pisarniška omara.
Iverna plošča debeline 20 mm, iveral.
Ključavnica, ročaja za odpiranje.
Notranje police. Svetli razmik 360 mm.
Perforacije za poljubno nameščanje polic.
*Omara je visoka do stropa.
Vratni krili v enem kosu od tal do stropa.
Podnožje omare 100 mm.

oznaka **S1**

opis pisarniški stol
kos 8

specifikacija mikrofibra
srednji naslon za hrbet
koleščka za trde podlage
vrtljiv
mehanizem za spreminjanje višine sedišča

oznaka **S2**
opis pisarniški stol
kos 23

specifikacija mikrofibra
nizek naslon za hrbet
Al noge

oznaka **K1**
opis čajna kuhinja
dimenzije 1760*/600/900
kos 1

specifikacija Pomivalno korito.
Električna kuhalna plošča.
Pult.
Podpultna omarica.
Podpultni vgradni hladilnik.

oznaka **K2**
opis čajna kuhinja
dimenzije 2360*/600/900
kos 1

specifikacija Pomivalno korito z ocejalnikom.
Dvojna električna kuhalna plošča.
Pult.
Podpultna omarica.
Podpultni vgradni hladilnik.

oznaka **P1**
opis police
dimenzije 3450/600/750
kos 2

material Lesena konstrukcija. Lesene police.
Dimenzije prilagoditi razpoložljivemu prostoru med stenama od tal do stropa.
Svetli razmik polic po višini 360 mm. Vodoravni razmik ~800 mm.

oznaka **P2**
opis police
dimenzije 4800/600/750
kos 1

material Lesena konstrukcija. Lesene police.
Dimenzije prilagoditi razpoložljivemu prostoru med stenama od tal do stropa.
Svetli razmik polic po višini 360 mm. Vodoravni razmik ~800 mm.

oznaka	P3
opis	police
dimenzije	5300/600/750
kos	1
material	Lesena konstrukcija. Lesene police. Dimenzije prilagoditi razpoložljivemu prostoru med stenama od tal do stropa. Svetli razmik polic po višini 360 mm. Vodoravni razmik ~800 mm.

oznaka	X1
opis	obešalnik
kos	2
specifikacija	Prostostoječi kovinski obešalnik. Prašno barvan.

oznaka	X2
opis	predalnik
dimenzije	500/400/650*
kos	6
specifikacija	Podmizni predalnik. Koleščka. Ključavnica. Ročaji za odpiranje. *Višino prilagoditi polici za kanale. 3 predali, spodnji višji.

oznaka	X3
opis	oglasni pano
dimenzije	2460*/1400*
kos	1
specifikacija	Iverna plošča debeline 20 mm, iveral. *Dolžino prilagoditi razdalji med vratnima okvirjema. Nevidna pritrdila.



oznaka	T1
opis	koš za košarko
dimenzije	
kos	2
specifikacija	koš za košarko z nosilno konstrukcijo

oznaka	T2
opis	športni rekviziti
dimenzije	
kos	1
specifikacija	športni rekviziti in orodja




OPREMA IKT

oznaka **1**
opis osebni računalnik
dimenzije
kos 1
specifikacija po izbiri naročnika

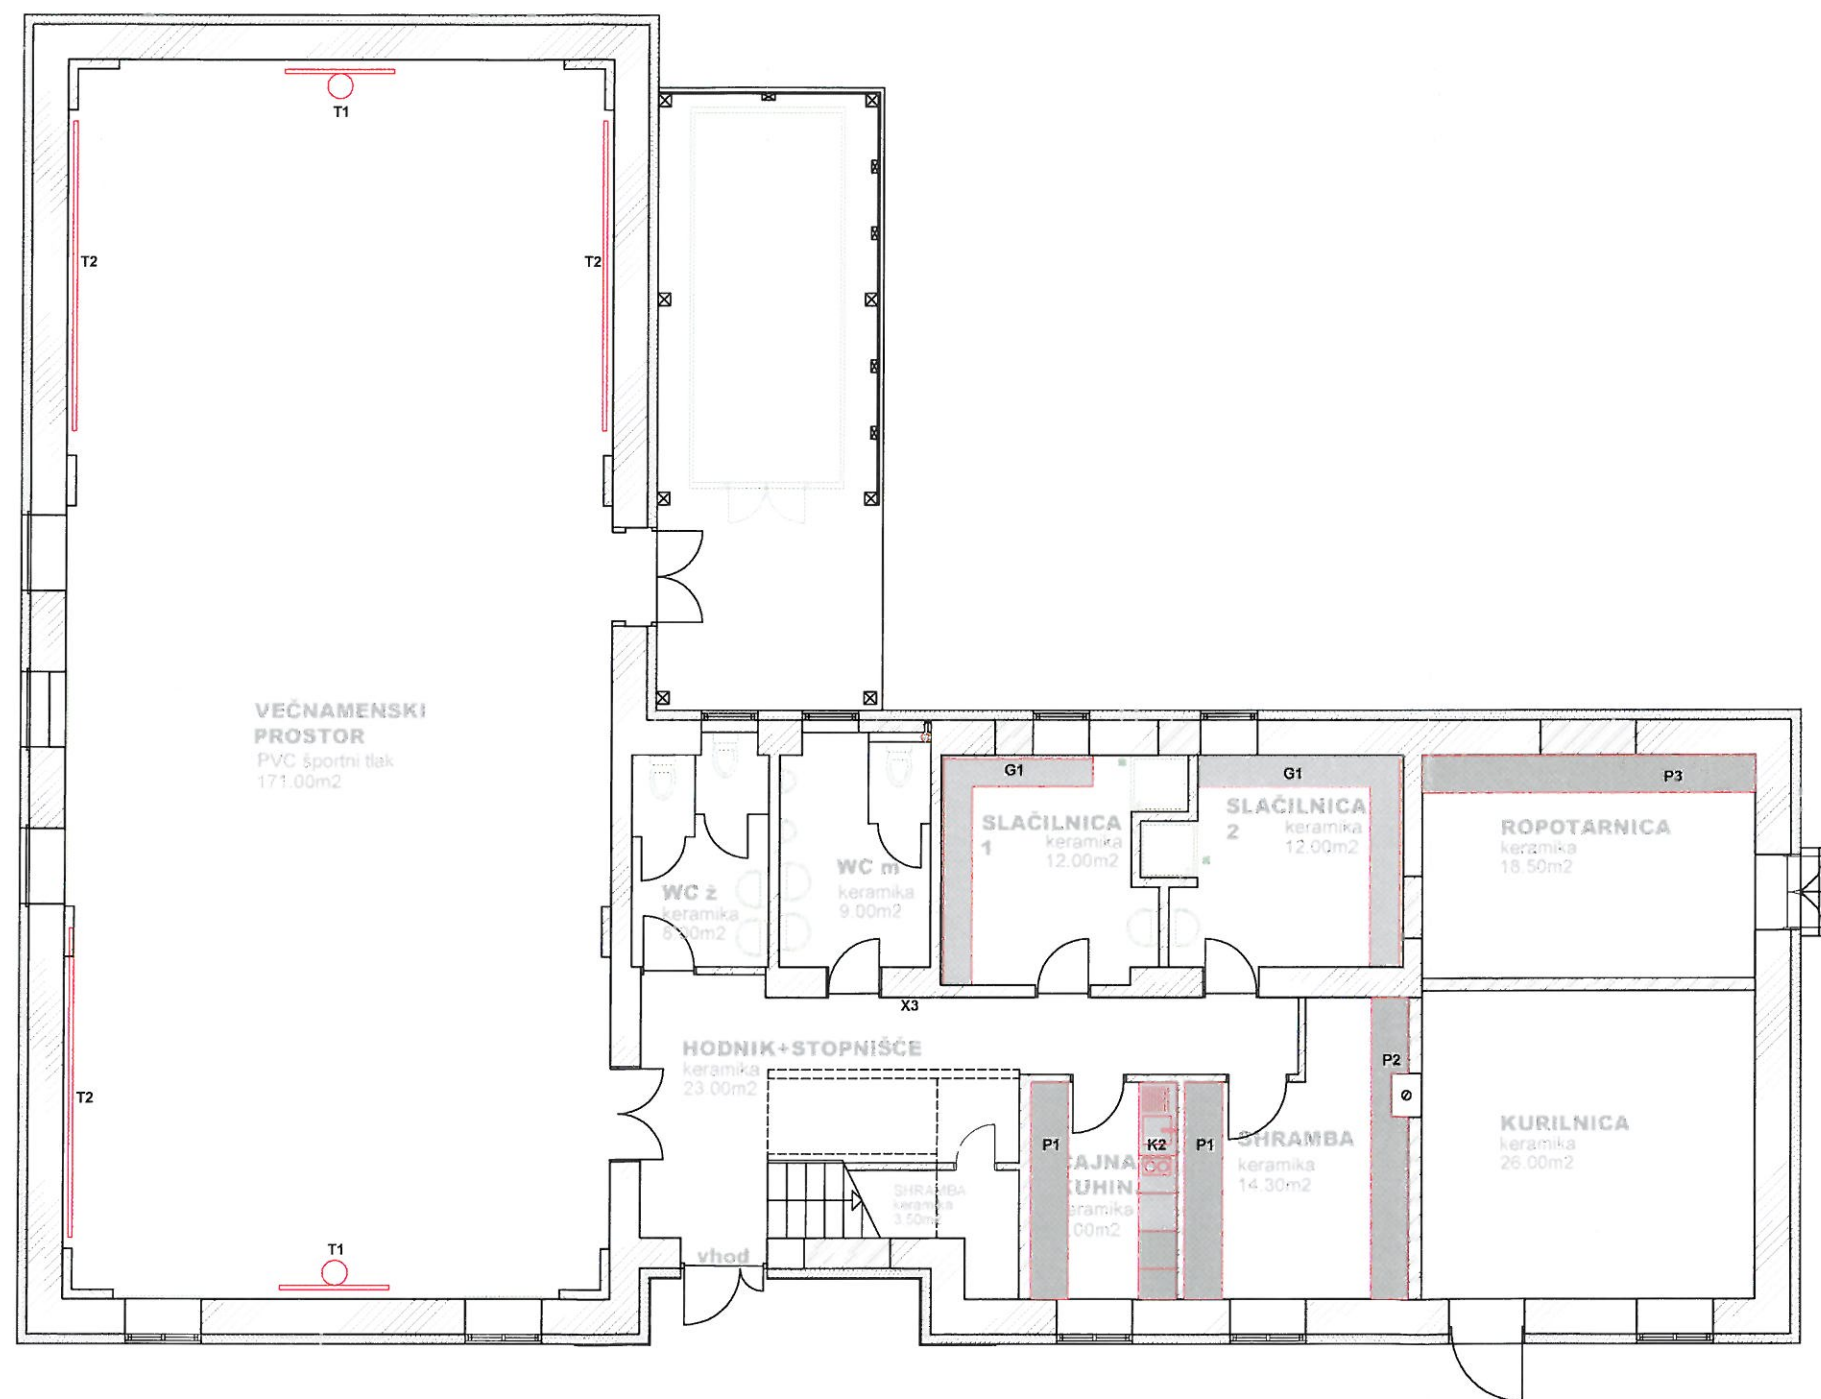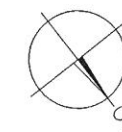oznaka **2**
opis digitalni projektor
dimenzije
kos 1
specifikacija po izbiri naročnika



Legenda:

-  obstoječa konstrukcija
-  nova konstrukcija
-  toplotna izolacija

KTP = ±0.00 = 701.70


TLORIS PRITLIČJA

notranja oprema


 

02

naziv objekta	DOM KRAJANOV PREGARJE
ime oziroma naziv investitorja	OBČINA ILIRSKA BISTRICA
vrsta projekta	PZI
vrsta načrta	ARHITEKTURA
vsebinska risba	glej zgoraj
merilo	1:100
ime, priimek, identil. št. odgovornega projektanta	VILJEM FABČIČ udia ZAPS 0050 A
ime oziroma naziv projektanta	STUDIO3 d.o.o. Ajdovščina
številka risbe	glej zgoraj
datum risbe	MAJ 2012
prostor za evidentiranje sprememb	

Studio3

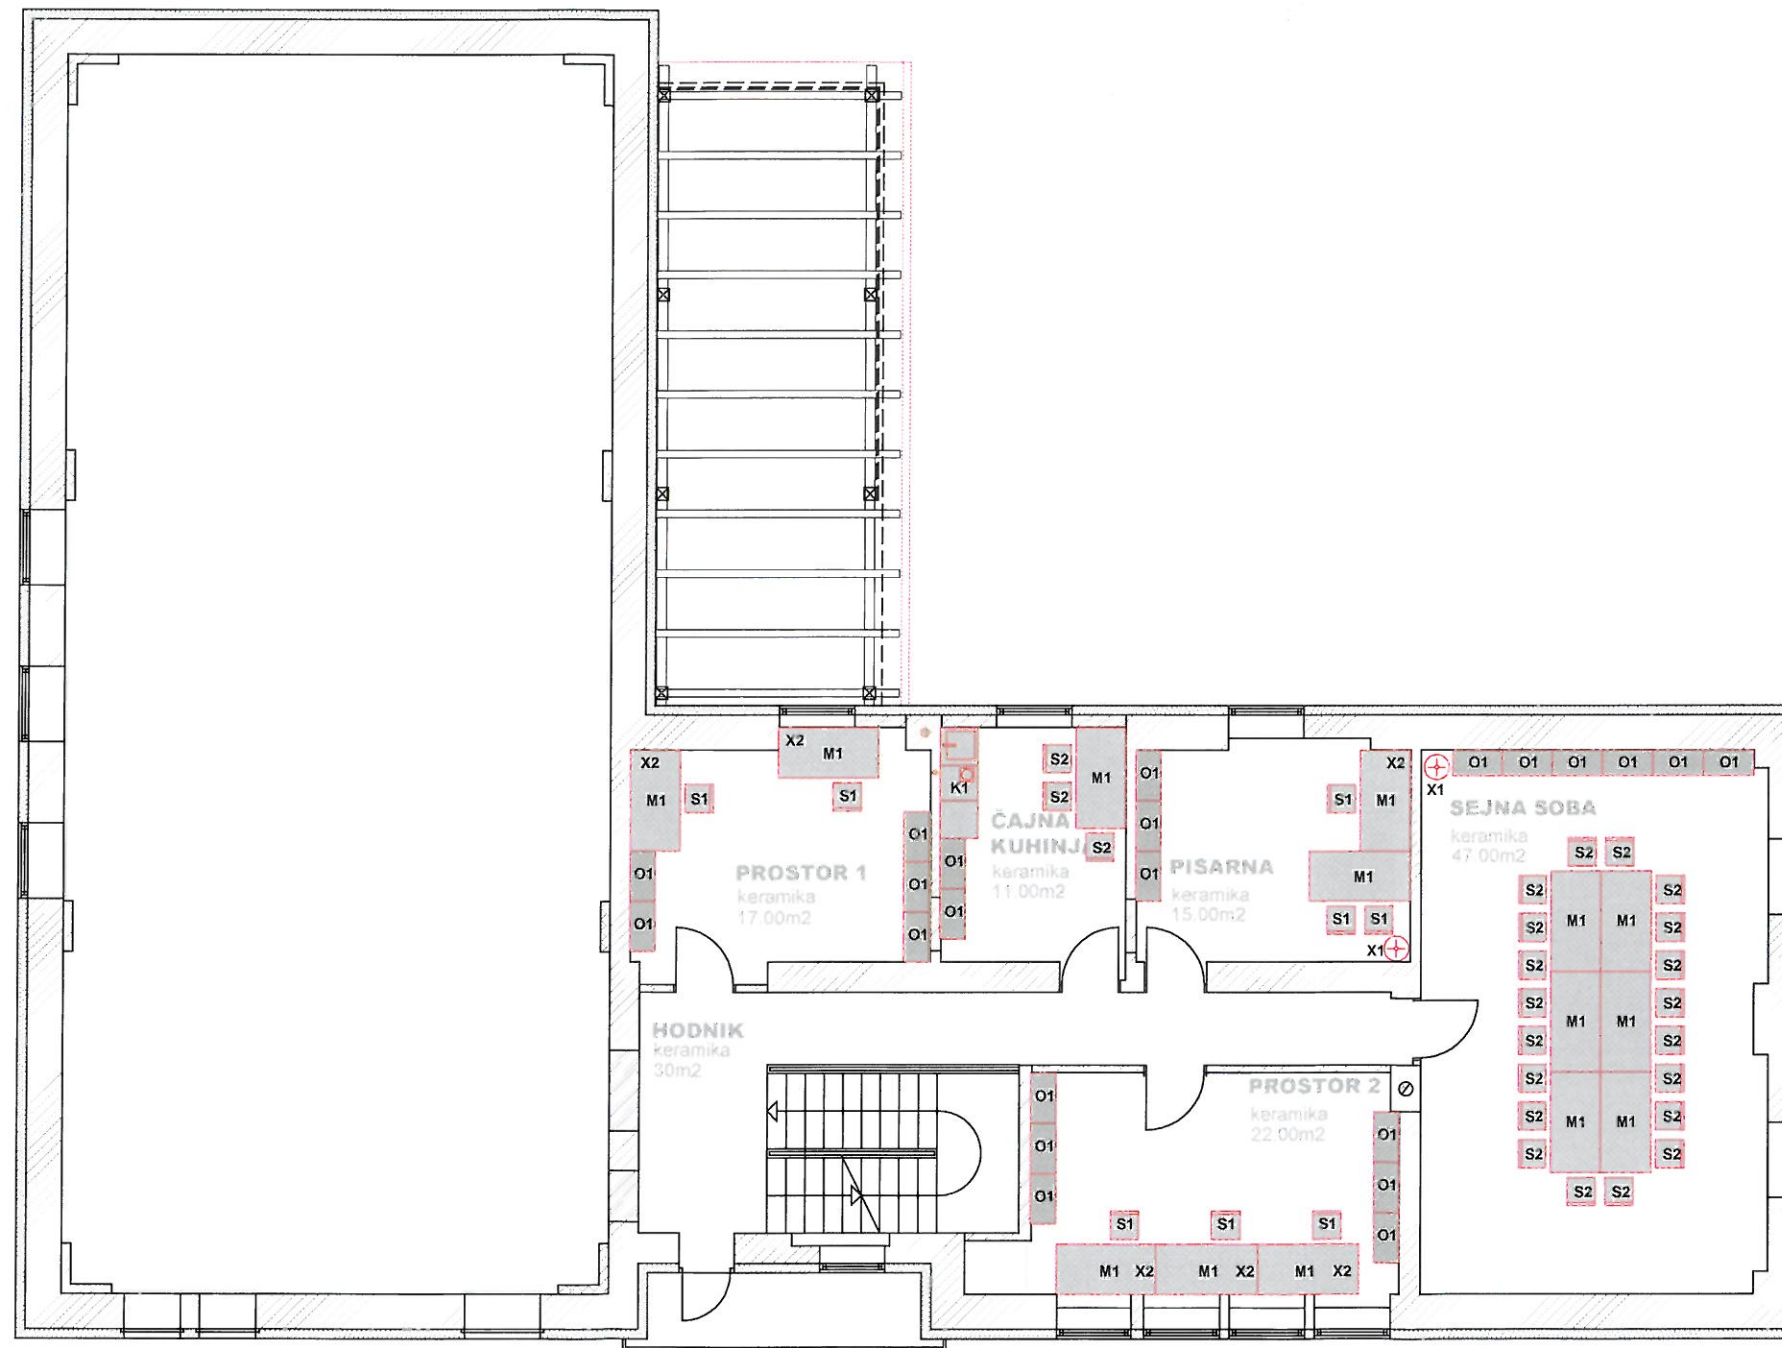

Legenda:

-  obstoječa konstrukcija
-  nova konstrukcija
-  toplotna izolacija

KTP = ±0.00 = 701.70

TLORIS NADSTROPJA

notranja oprema

03

naziv objekta	DOM KRAJANOV PREGARJE
ime oziroma naziv investitorja	OBČINA ILIRSKA BISTRICA
vrsta projekta	PZI
vrsta načrta	ARHITEKTURA
osebina risbe	glej zgoraj
merilo	1:100
ime, priimek, identit. št. odgovornega projektanta	VILJEM FABČIČ udia ZAPS 0050 A
ime oziroma naziv projektanta	STUDIO3 d.o.o. Ajdovščina
število risbe	glej zgoraj
datum risbe	MAJ 2012
prostor za evidentiranje sprememb	

Studio3