


VZDOLŽNI PROFIL

M 1:50

Mežnarja B Podstetje AB konstrukcija C30/37 - 30cm

vožiščno konstrukcija - 5+3cm
hidroizolacija - 1cm

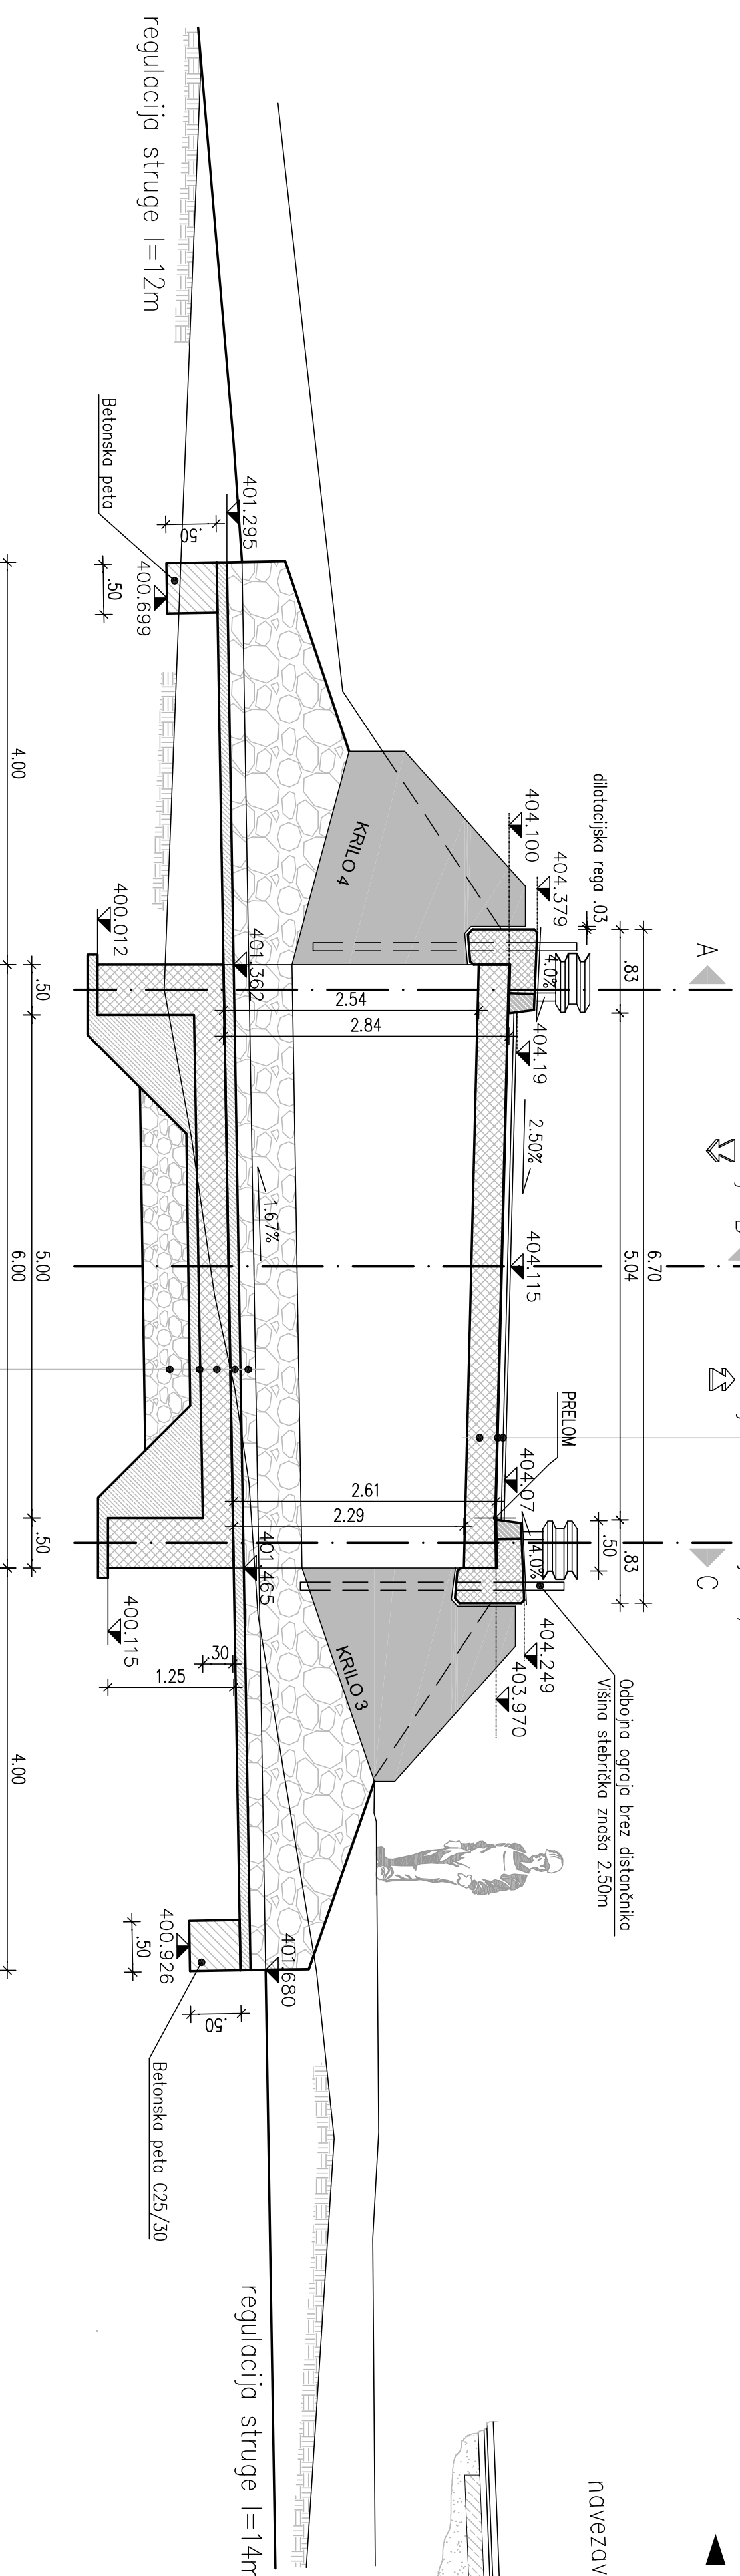


- kamnito obloga - 15cm
- podbeton C12/15 - 10cm
- AB konstrukcija C25/30 - 30cm
- podbeton C12/15 - 10cm
- utrjeno podloga - 50cm - po potrebi

PREČNI PREREZ B-B


M 1:50

OPOMBA: ograja sidrati izven območja prepusta.

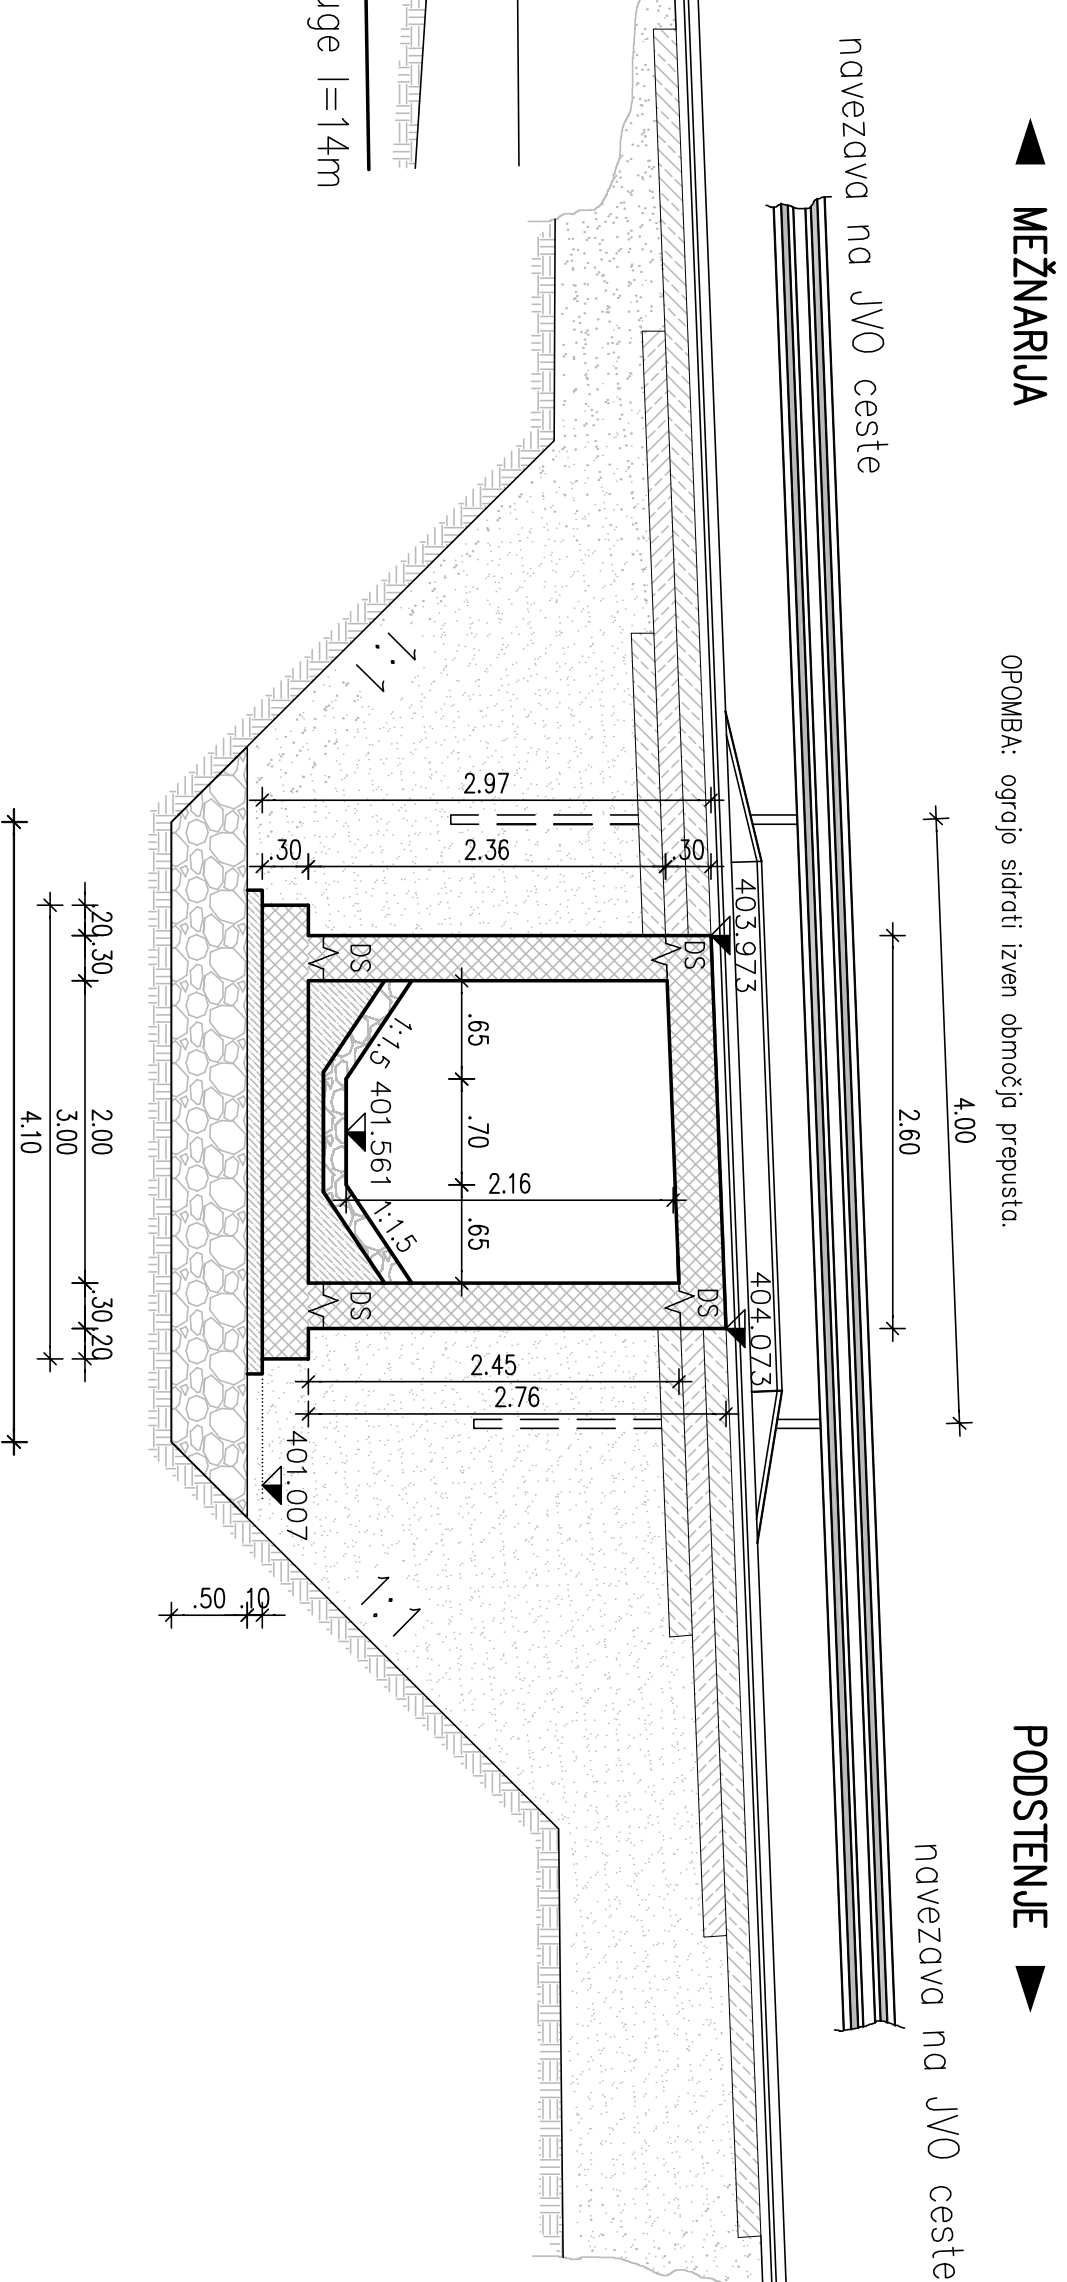


PREČNI PREREZ C-C

M 1:50

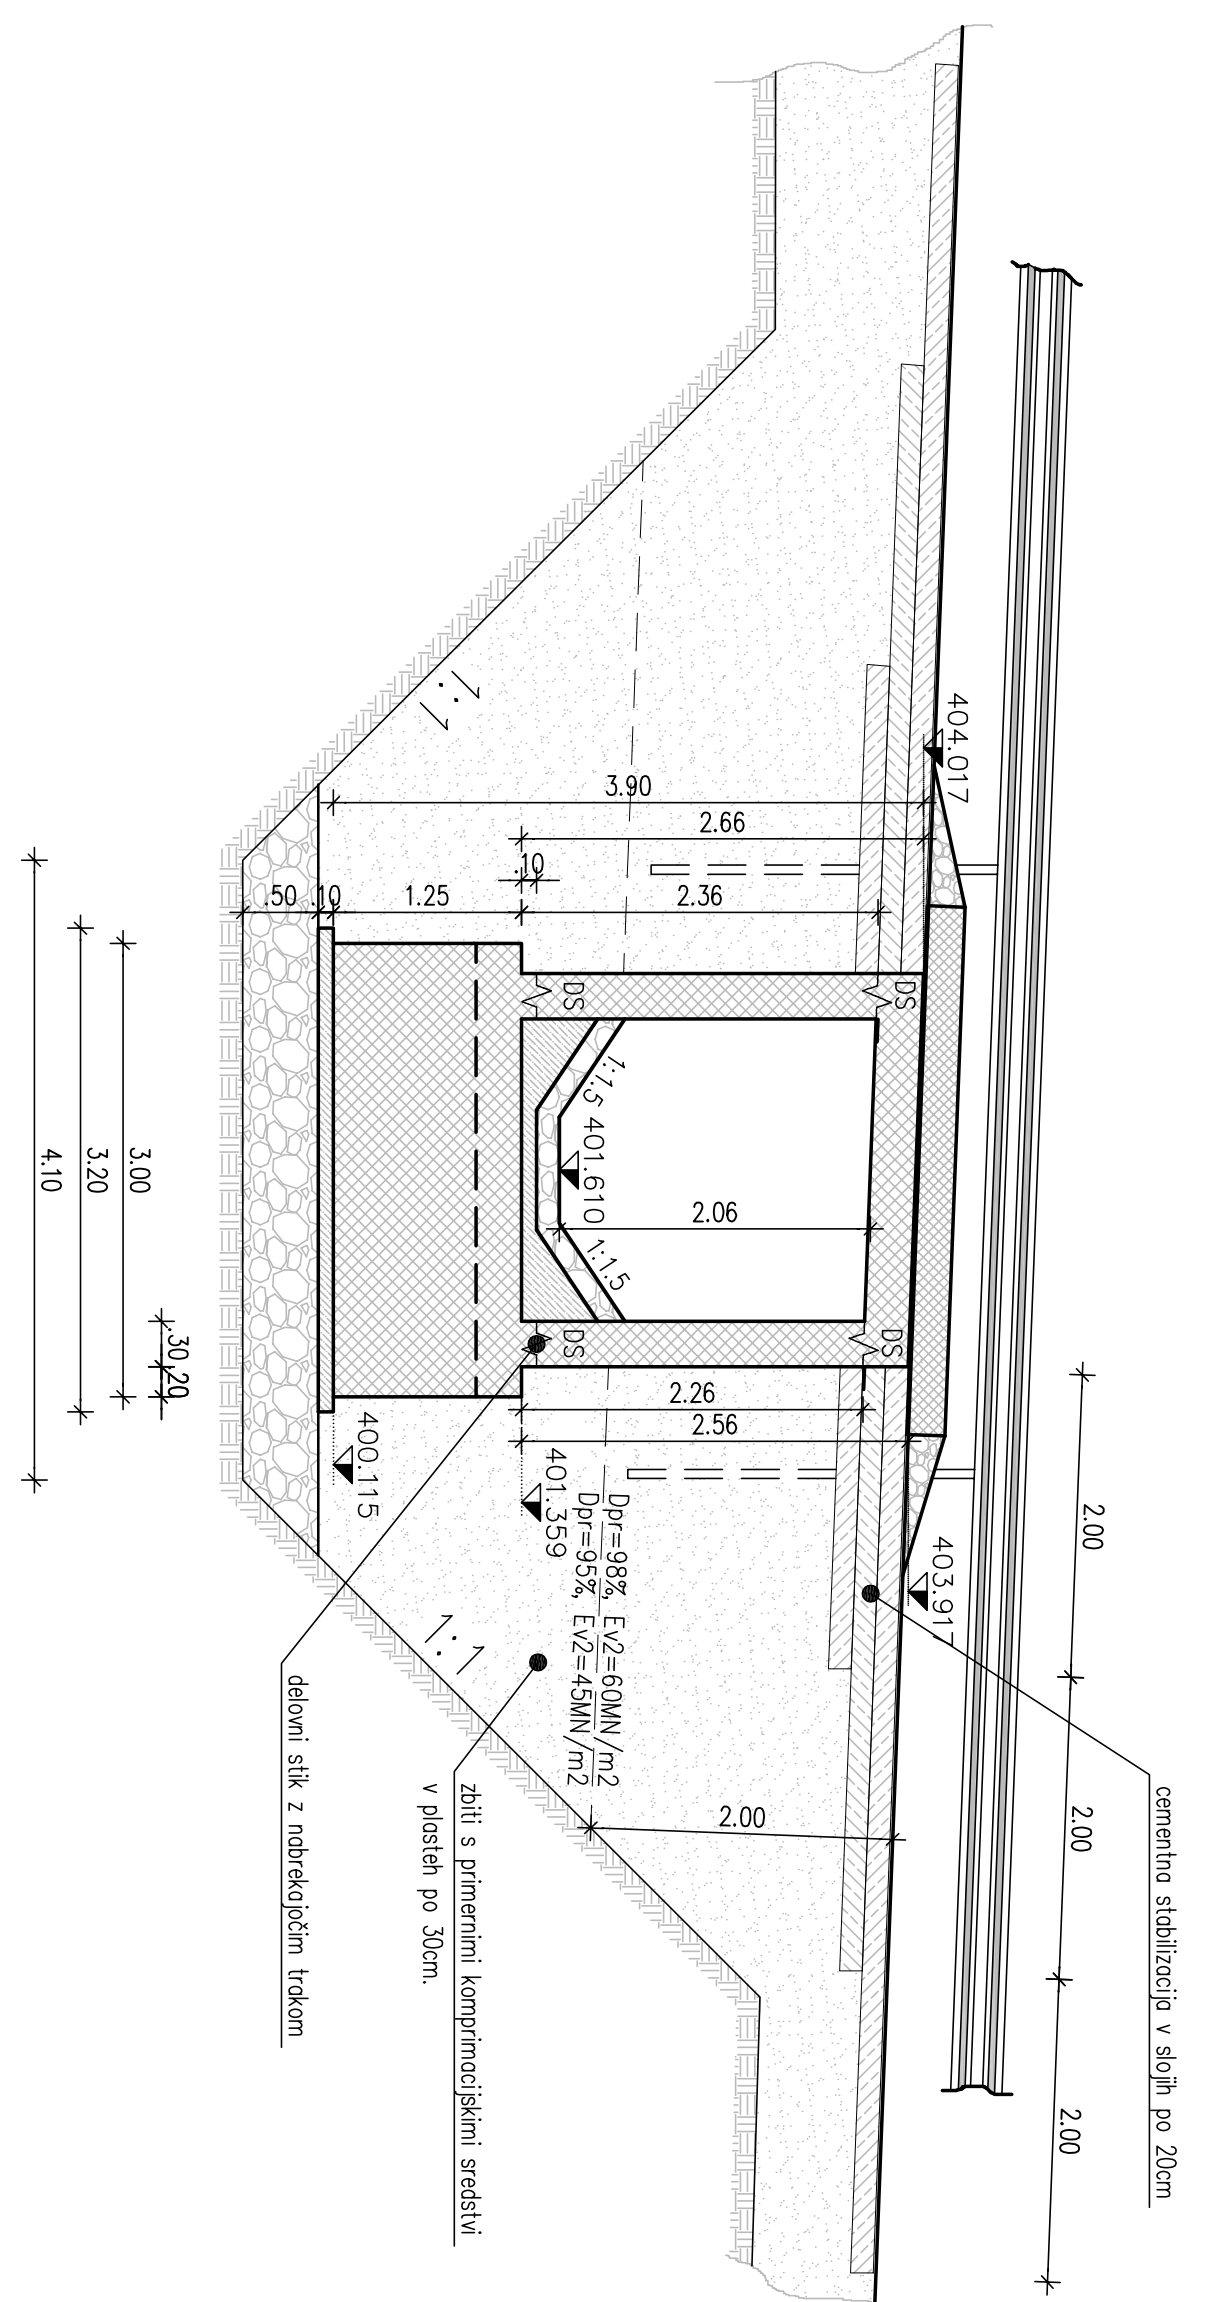

PREČNI PREREZ A-A

M 1:50

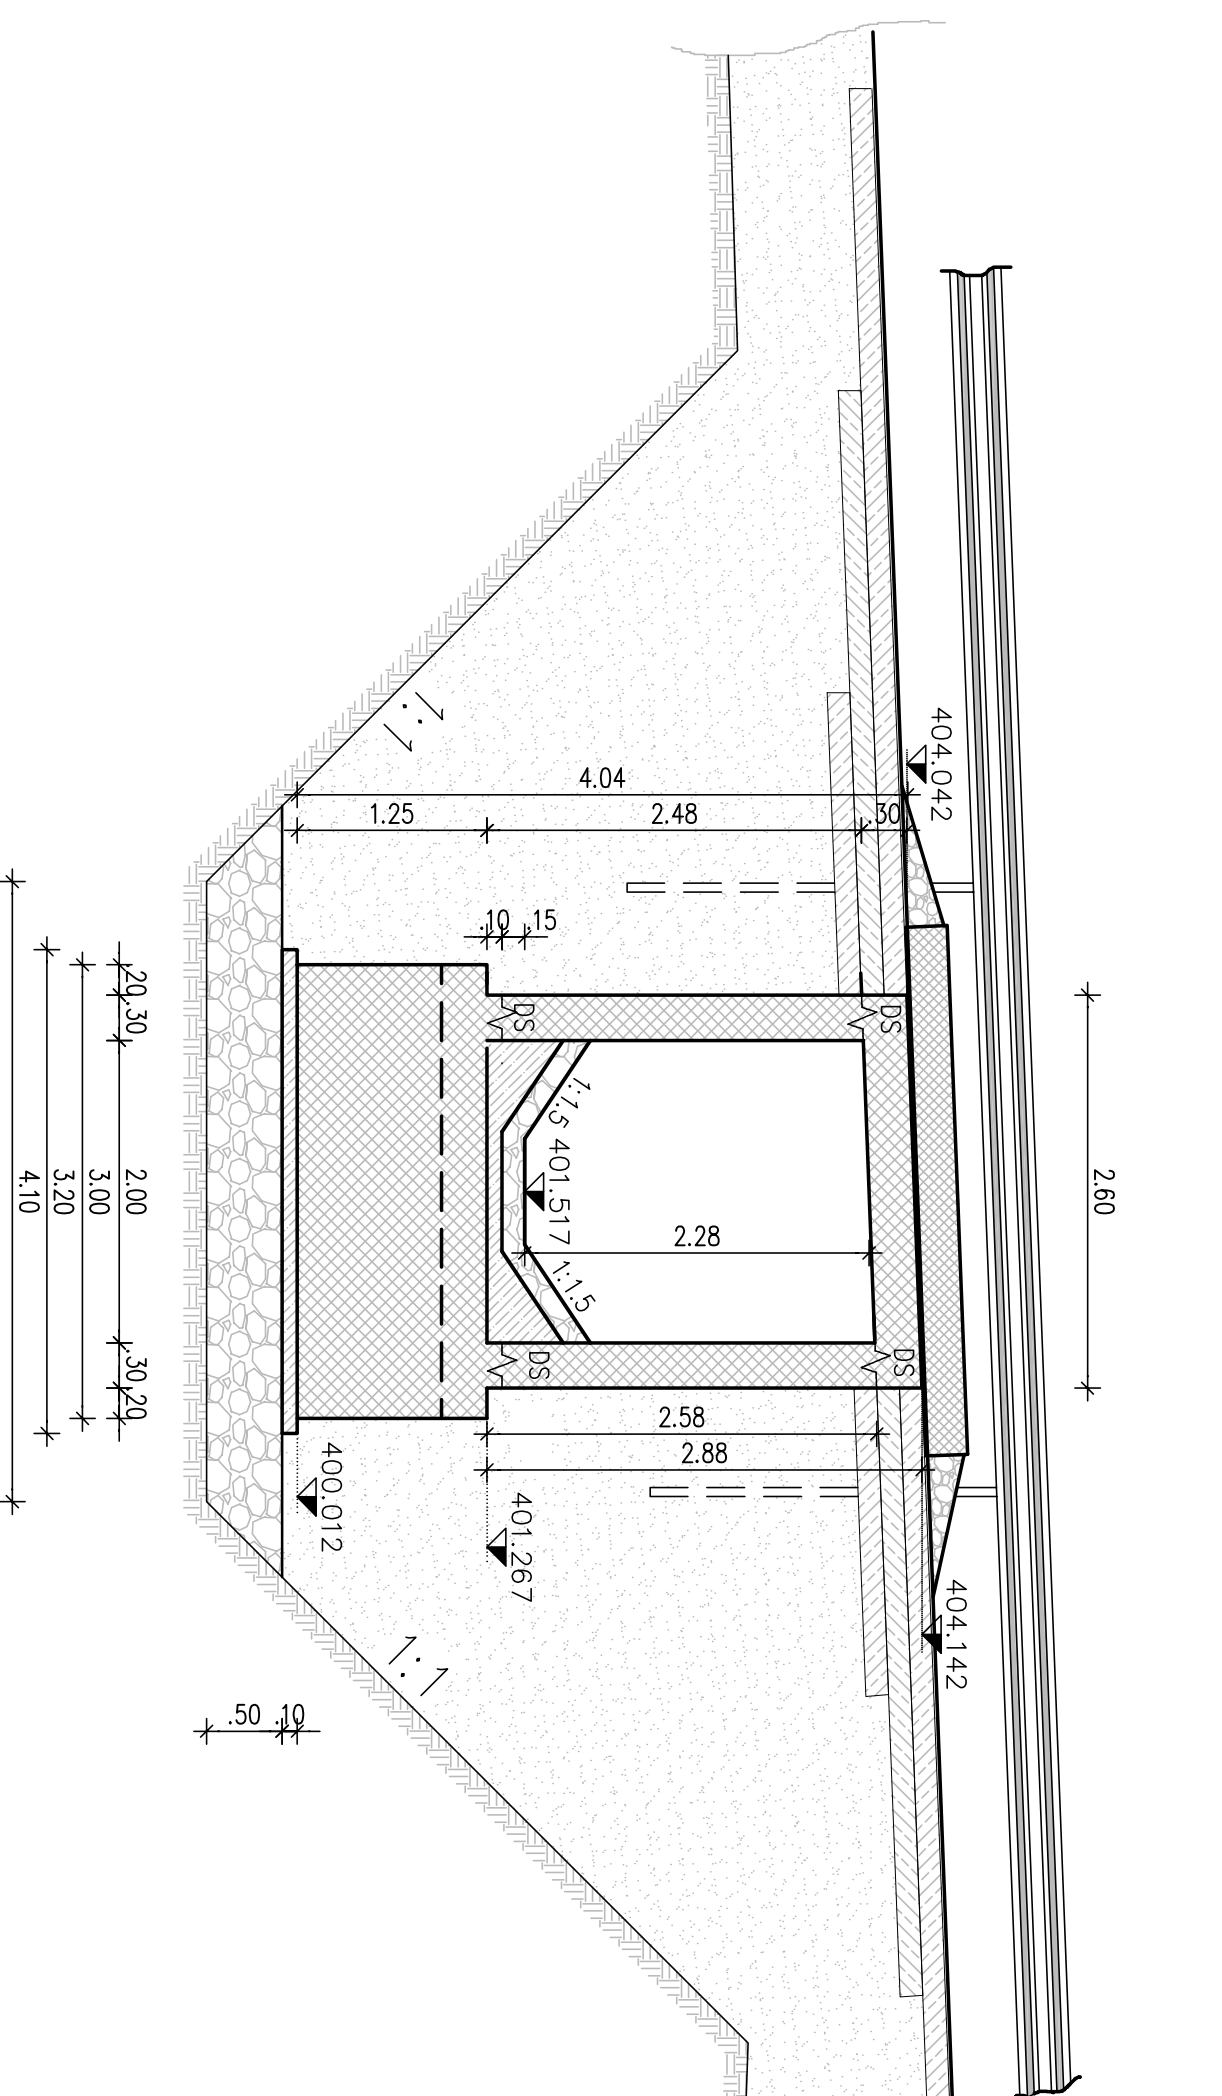

KARAKTERISTIKE MATERIALOV PO SIST EN 206-1

ELEMENT	BETON	RAMATURA	ZŠČITNI SLOJ
ZGORNJA KONSTRUKCIJA	C30/37, PV-IL, XF2, Dmax=32 mm, AB*	S500 C	5.0 cm
STENE	C25/30, PV-IL, XC4, Dmax=32 mm, AB	S500 C	5.0 cm
ROBNI VENCI	C30/37, PV-IL, XF4, Dmax=32 mm, AB	S500 C	5.0 cm
KRILA, TEMELJNA PLOŠČA	C25/30, PV-IL, XC2, Dmax=32 mm, AB	S500 C	5.0 cm
PODOLŽNI BETON	C12/15, XC0, Dmax= 16mm	NEKORIRAN	5.0 cm

*Opomba: AB-omrnen beton

Št. sprejemnik	Opis sprejemnika	Datum	Podpis

<p>GINEX International d.o.o. PROJEKTIJNI BIRO 125 G-4488</p>		<p>OBČINA LIRSKA BISTRICA BAZOVSKA CESTA 14 6250 LIRSKA BISTRICA</p>	
PROJEKTOVALEC:	PROJEKTOVALCI:	ODREDBENIK:	ODREDBENIK:
Domagoj Bakčič, u.d.l.g.	Domagoj Bakčič, u.d.l.g.	Vzdoljni profil Prečni prezer A-A Prečni prezer B-B, Pogled	Vzdoljni profil Prečni prezer A-A Prečni prezer B-B, Pogled
ODGOVORNI INŽENIR:	ODGOVORNI INŽENIR:	VERSIJE:	VERSIJE:
Domagoj Bakčič, u.d.l.g.	Domagoj Bakčič, u.d.l.g.	1:50	1:50
PROJEKCIJSKI INŽENIR:	PROJEKCIJSKI INŽENIR:	ST. PROJEKCIJA:	ST. PROJEKCIJA:
Viljem Kovačič, st. inž.	Viljem Kovačič, st. inž.	101-08E/2-1	101-08E/2-1
PROJEKCIJSKI SOIZOVLASTNIK:	PROJEKCIJSKI SOIZOVLASTNIK:	31. Nadst. gradbenih konstrukcij	31. Nadst. gradbenih konstrukcij
		2141	2141
		P21	P21
		NOVEMBER 2008	NOVEMBER 2008
ST. ODŠKODA:	AMORNA ST.:	ST. ODŠKODA:	AMORNA ST.:
		04/2161	04/2161
ST. FASILAGE:		ST. FASILAGE:	
02		02	

© 2008 GINEX International d.o.o. - Nova Gorica

OPOMBA: Vse dimenzije in količine so podane v skladu s projekcijskimi dokumenti in ne smejo služiti kot temelj za izvedbo brez dodatnega soglasja inženirja GINEX International d.o.o.