



		MISEL PROJEKTIRANJE & INŽENIRING, d.o.o., CANKARJEVA 1, 6230 POSTOJNA tel: (T2) 0590/ 18 666, 67, fax: 0590/18 665 e-mail: projektiva@misel.si			IZS-1006 <small>IZOBRAZILNA ENOTA</small>
OBJEKT/LOKACIJA	UREDITEV PROSTOROV ZA VRTEC V OSNOVNI ŠOLI TONETA TOMŠIČA V KNEŽAKU				
NAROČNIK	OBČINA ILIRSKA BISTRICA BAZOVIŠKA CESTA 14 6250 ILIRSKA BISTRICA				
INVESTITOR	OBČINA ILIRSKA BISTRICA BAZOVIŠKA CESTA 14 6250 ILIRSKA BISTRICA				
ŠTEVILKA PROJEKTA	A 027/09				
PROJEKTA DOKUMENTACIJA / FAZA	PGD	ARHITEKTURNI NAČRT			
VSEBINA / NASLOV RISBE	ZAHODNA FASADA	MERILO	ŠT. RISBE	DATUM	
		1:100	10	NOV. 2009	
ODGOVORNI VODJA PROJEKTA	IZTOK N. ČANČULA u.d.l.a.	IME	PODPIS	DATUM	
		DIFFERENCIALNA ŠTEVILKA	A - 0251		
ODGOVORNI PROJEKTANT	IZTOK N. ČANČULA u.d.l.a.	A - 0251			
PROJEKTANT	GREGA SMREKAR u.d.l.a.	A - 1042			
SPREMEMBE	OPIS SPREMEMBE	PODPIS	DATUM		

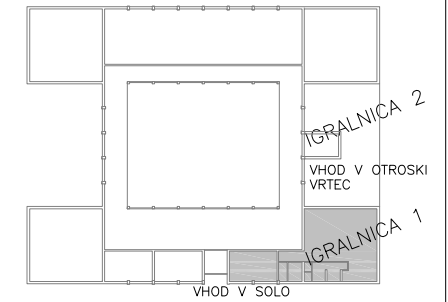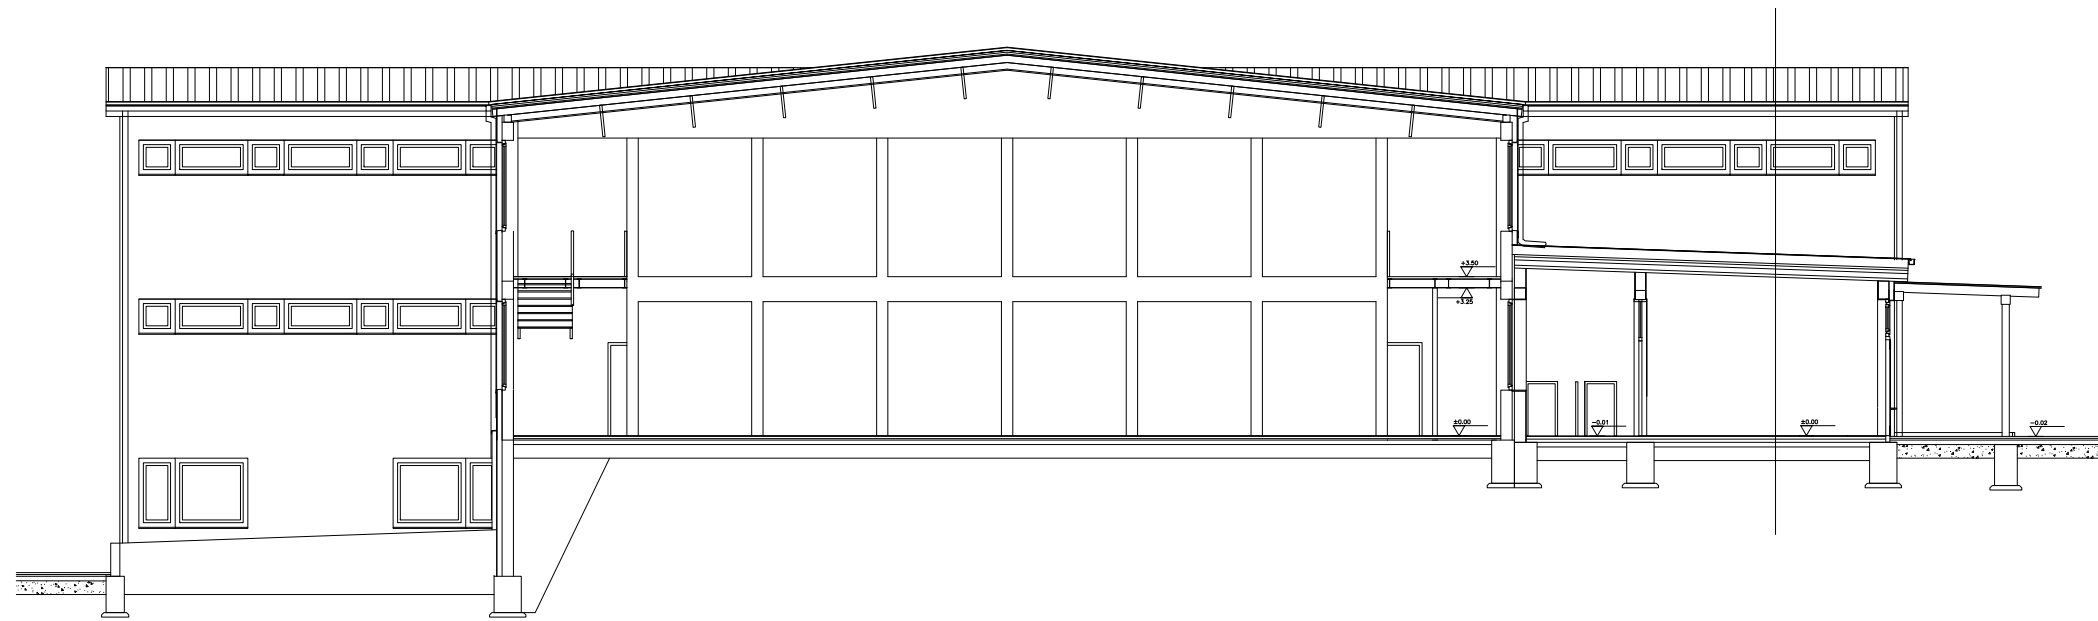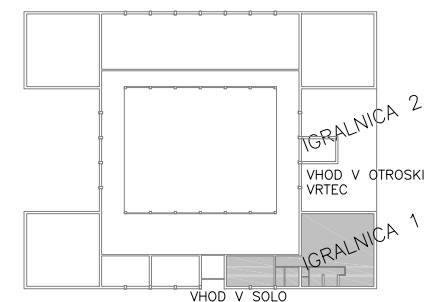

LEGENDA:

- OBSTOJEČA STENA
- OBSTOJEČA KONSTRUKCIJA
- PODLOŽNI BETON, ARM. CEMENTNI ESTRIH
- AB STENA, STEBRI, PREKLADE
- OPEČNA NOSILNA STENA
- OPEČNA NENOSILNA STENA
- PREDELNA STENA MKP
- IZOLACIJA
- PREDELNE STENE


		MISEL, PROJEKTIRANJE & INŽENIRING, d.o.o., CANKARJEVA 1, 6230 POSTOJNA tel: (72) 0590118 666, 07, fax: 0590118 665 e-mail: projektiwa@misel.si			IZS-1006 IZOBRAVNA PLOŠČA
OBJEKTOKACIJA	UREDITEV PROSTOROV ZA VRTEC V OSNOVNI ŠOLI TONETA TOMŠIČA V KNEŽAKU				
NAROČNIK	OBČINA ILIRSKA BISTRICA BAZOVIŠKA CESTA 14 6250 ILIRSKA BISTRICA				
INVESTITOR	OBČINA ILIRSKA BISTRICA BAZOVIŠKA CESTA 14 6250 ILIRSKA BISTRICA				
ŠTEVILKA PROJEKTA	A 027/09				
PROJEKTNA DOKUMENTACIJA / FAZA	PGD	ARHITEKTURNI NAČRT			
		MERILO	ŠT. RISBE	DATUM	
VSEBINA / NASLOV RISBE	PREREZ C - C	1:100	7	NOV. 2009	
ODGOVORNI VOĐJA PROJEKTA	IME	IME PROJEKCIJSKE STROJNICE	PODPIS	DATUM	
ODGOVORNI PROJEKTANT	IZTOK N. ČANČULA u.d.l.a.	A - 0251			
PROJEKTANT	GREGA SMREKAR u.d.l.a.	A - 1042			
SPREMEMBE	OPIS SPREMEMBE	PODPIS	DATUM:		

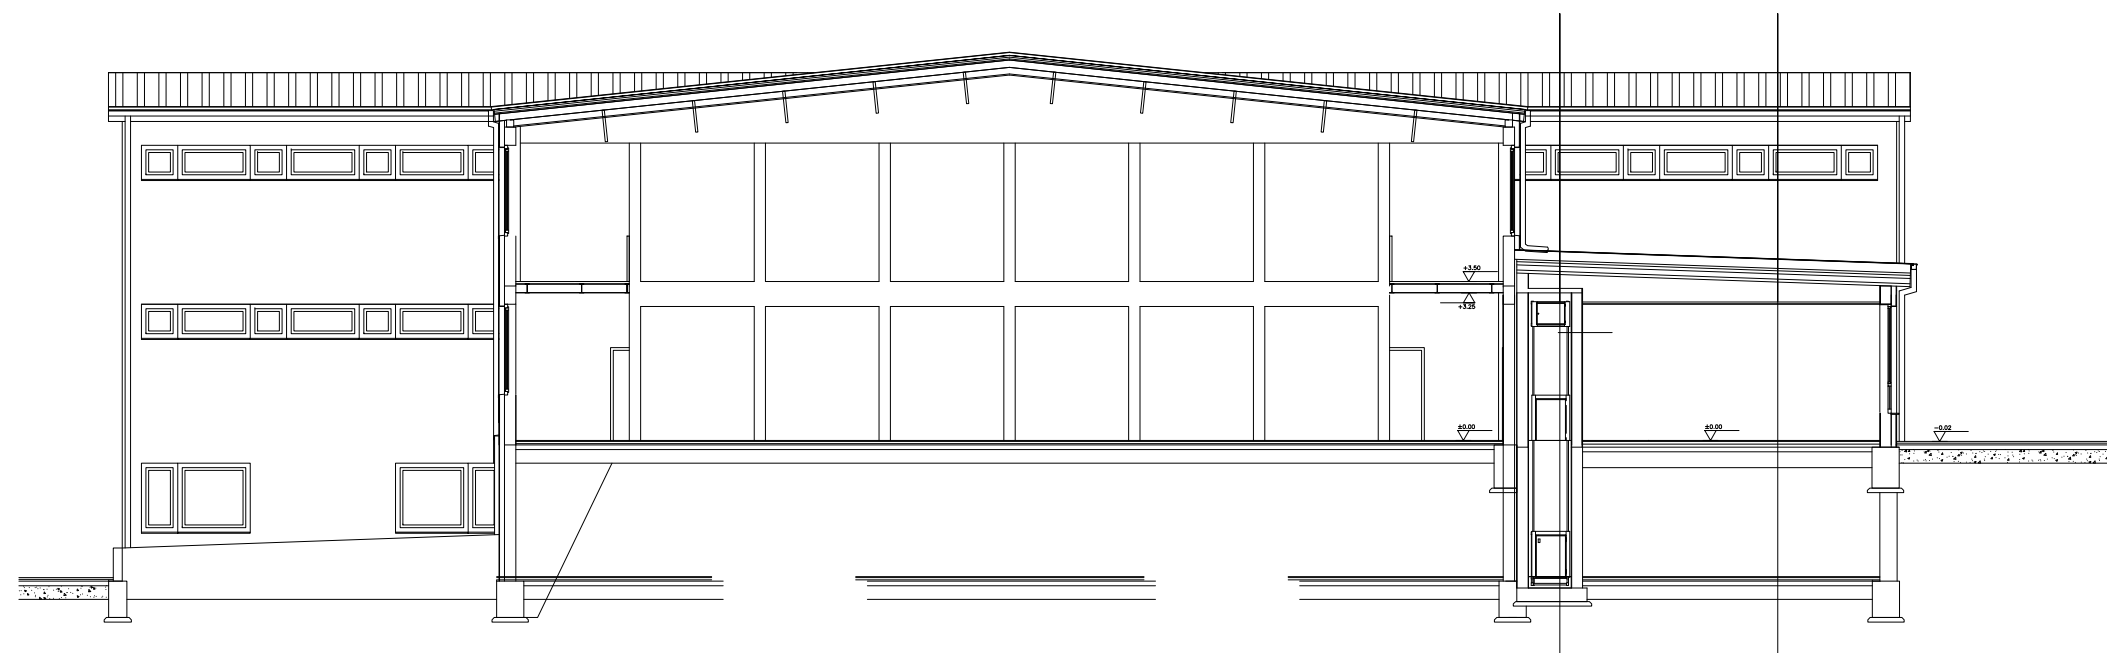

LEGENDA:

- OBSTOJEČA STENA
- OBSTOJEČA KONSTRUKCIJA
- PODLOŽNI BETON, ARM. CEMENTNI ESTRIH
- AB STENA, STEBRI, PREKLADE
- OPEČNA NOSILNA STENA
- OPEČNA NENOSILNA STENA
- PREDELNA STENA MKP
- IZOLACIJA
- PREDELNE STENE

		MISEL, PROJEKTIRANJE & INŽENIRING, d.o.o., ČANKARJEVA 1, 6230 POSTOJNA tel: (72) 0590118 666, 07, fax: 0590118 665 e-mail: projektiwa@misel.si			IZS-1006 IZBRANA DOKUMENTACIJA
OBJEKTOKACIJA	UREDITEV PROSTOROV ZA VRTEC V OSNOVNI ŠOLI TONETA TOMŠIČA V KNEŽAKU				
NAROČNIK	OBČINA ILIRSKA BISTRICA BAZOVIŠKA CESTA 14 6250 ILIRSKA BISTRICA				
INVESTITOR	OBČINA ILIRSKA BISTRICA BAZOVIŠKA CESTA 14 6250 ILIRSKA BISTRICA				
ŠTEVILKA PROJEKTA	A 027/09				
PROJEKTIŠKA DOKUMENTACIJA / FAZA	PGD	ARHITEKTURNI NAČRT			
		MERILO	ST. RISBE	DATUM	
VSEBINA / NASLOV RISBE	PREREZ D - D	1:100	8	NOV, 2009	
ODGOVORNI VOĐJA PROJEKTA	IME	IME PROJEKCIJSKEGA	PODPIS	DATUM	
ODGOVORNI PROJEKTANT	IME	A - 0251			
PROJEKTANT	GREGA SMREKAR u.d.l.a.	A - 1042			
SPREMEMBE	OPIS SPREMEMBE	PODPIS	DATUM:		

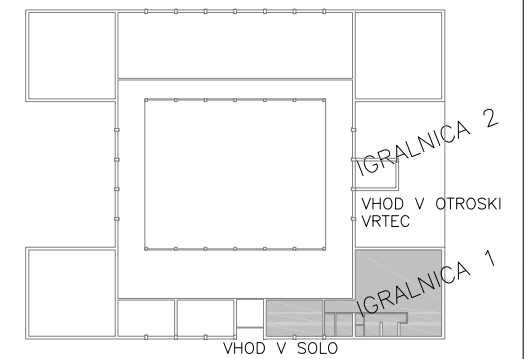

LEGENDA:

- OBSTOJEČA STENA
- OBSTOJEČA KONSTRUKCIJA
- PODLOŽNI BETON, ARM. CEMENTNI ESTRIH
- AB STENA, STEBRI, PREKLADÉ
- OPEČNA NOSILNA STENA
- OPEČNA NENOSILNA STENA
- PREDELNA STENA MKP
- IZOLACIJA
- PREDELNE STENE

MISEL		MISEL, PROJEKTIRANJE & INŽENIRING, d.o.o., CANKARJEVA 1, 6230 POSTOJNA tel: (T2) 0590/18 666, 67, fax: 0590/18 665 e-mail: projektiva@misel.si			IZS-1006 <small>POSREDOVANJE STROJNA</small>
OBJEKT/LOKACIJA	UREDITEV PROSTOROV ZA VRTEC V OSNOVNI ŠOLI TONETA TOMŠIČA V KNEŽAKU				
NAROČNIK	OBČINA ILIRSKA BISTRICA BAZOVIŠKA CESTA 14 6250 ILIRSKA BISTRICA				
INVESTITOR	OBČINA ILIRSKA BISTRICA BAZOVIŠKA CESTA 14 6250 ILIRSKA BISTRICA				
ŠTEVILKA PROJEKTA	A 027/09				
PROJEKTRNA DOKUMENTACIJA / FAZA	PGD	ARHITEKTURNI NAČRT			
VSEBINA / NASLOV RISBE	PREREZ I - I	MERILO	ŠT. RISBE	DATUM	
		1:100	9	NOV. 2009	
ODGOVORNI VODJA PROJEKTA	IZTOK N. ČANČULA u.d.l.a.	IMEN	PODPIS	DATUM	
		A - 0251			
ODGOVORNI PROJEKTANT	IZTOK N. ČANČULA u.d.l.a.	A - 0251			
PROJEKTANT	GREGA SMREKAR u.d.l.a.	A - 1042			
				PODPIS	DATUM:
SPREMEMBE	OPIS SPREMEMBE			PODPIS	DATUM: