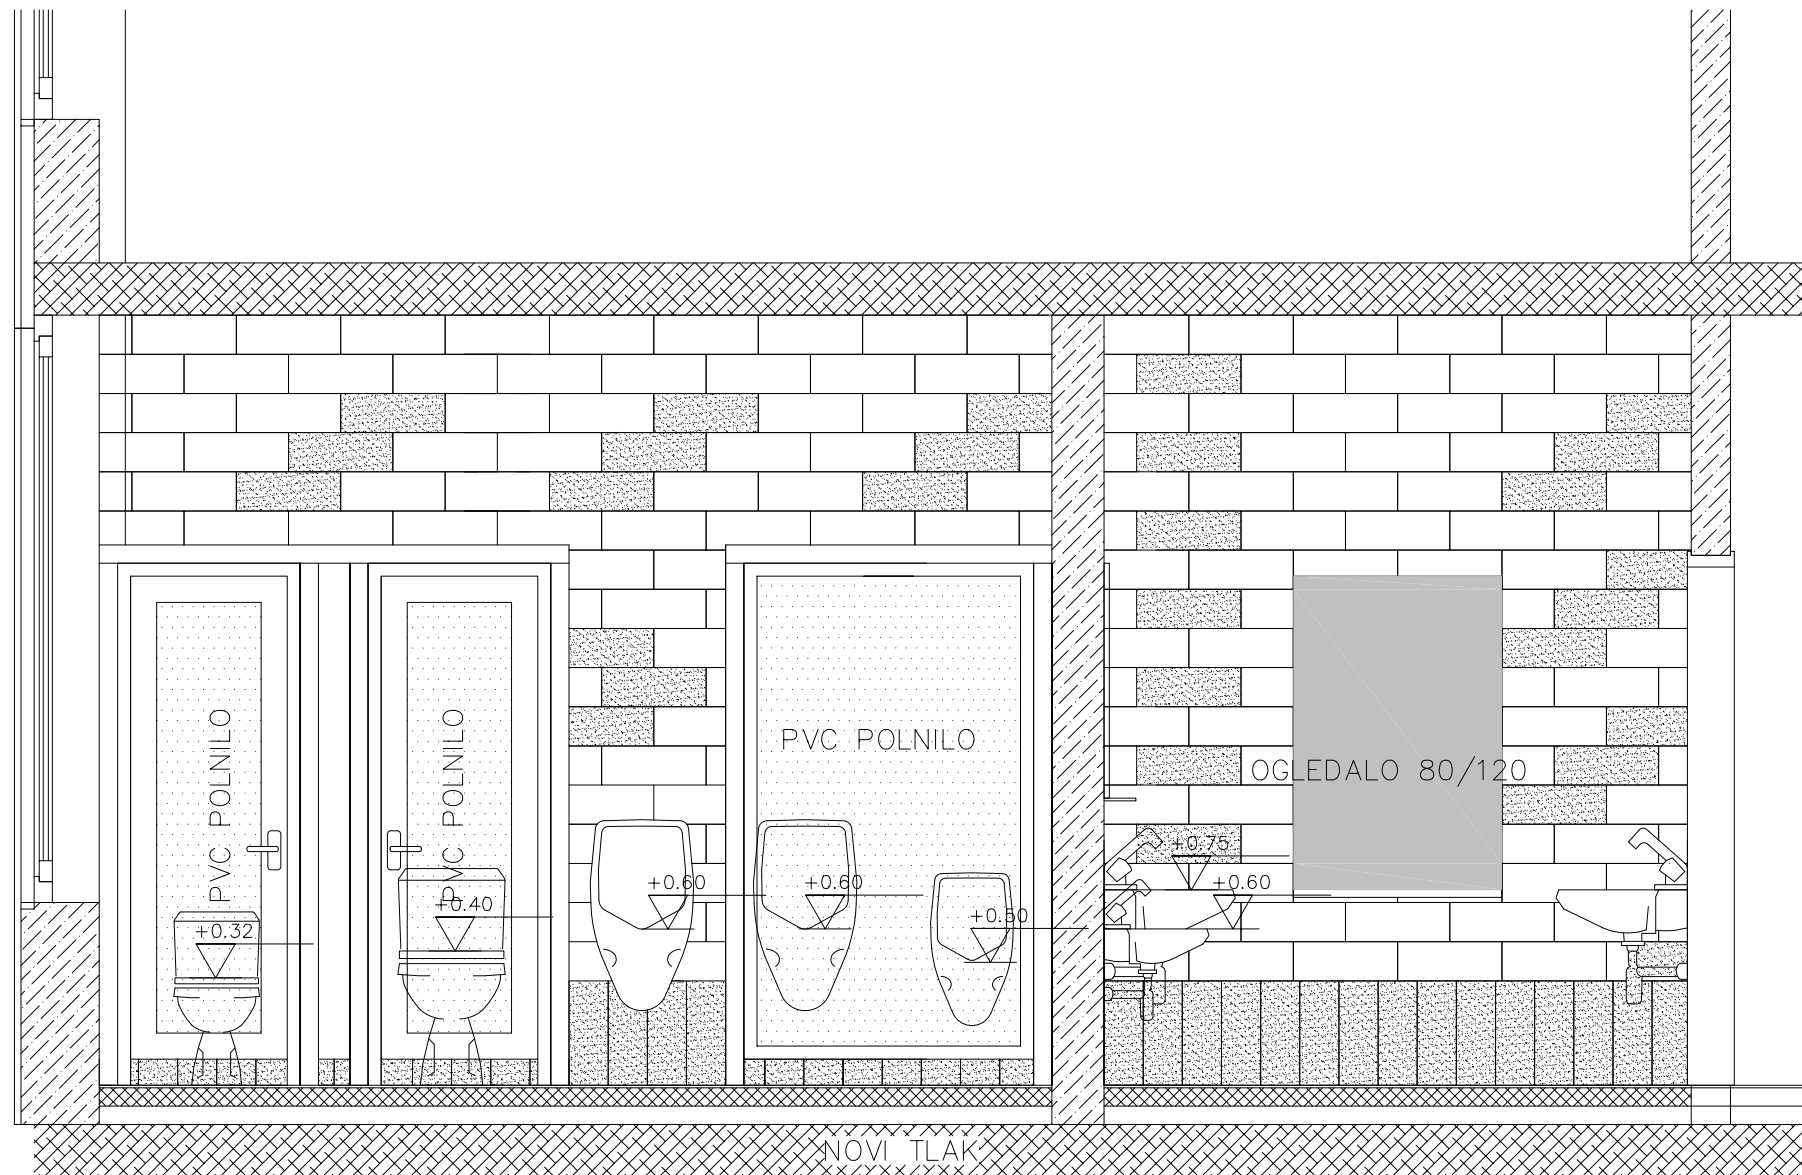

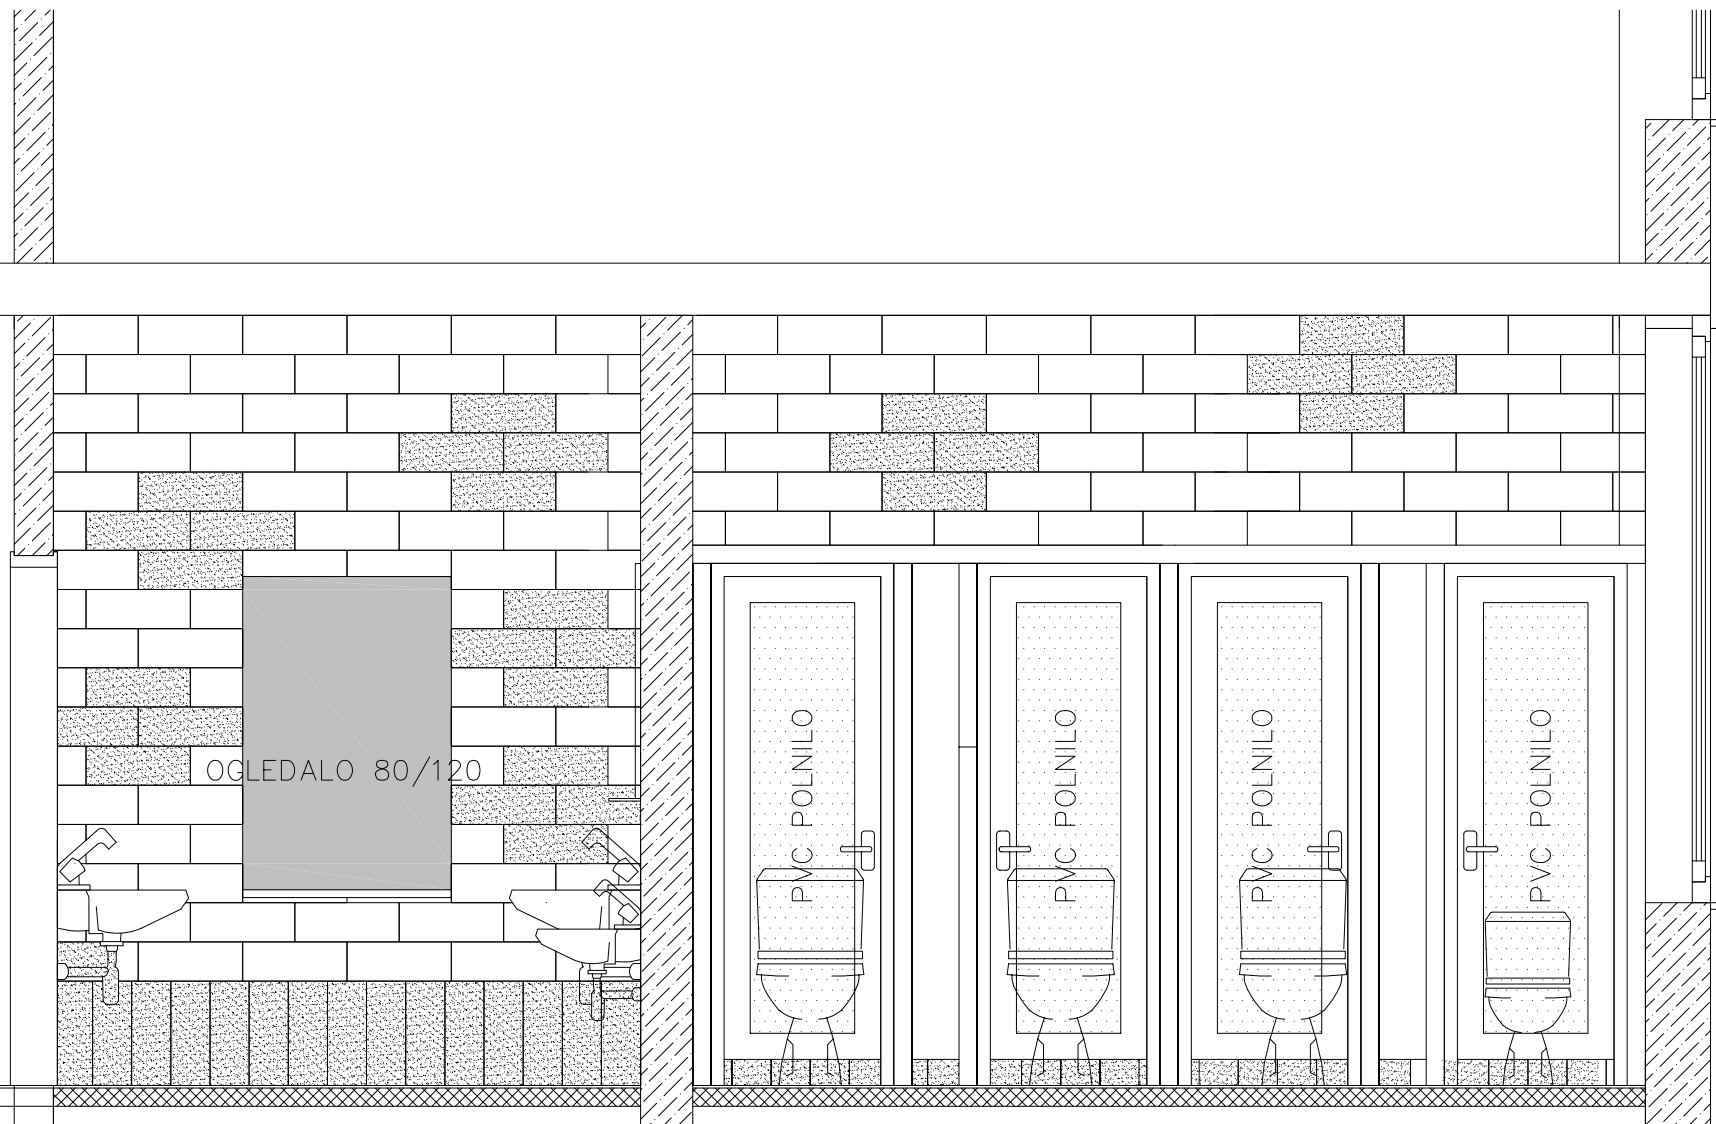
 MISEL, PROJEKTIRANJE & INŽENIRING, d.o.o., PIVKA ČANKARJEVA 1, 6230 POSTOJNA 05/72 64 438, 7201 880 e-mail: misel.postojna@skof.net		IZS-1006 <small>IZPISANJE</small>	
OBJEKTOLOKACIJA	UREDITEV SANITARNIH PROSTOROV V OSNOVNI ŠOLI TONETA TOMŠIČA V KNEŽAKU		
NAROČNIK	OBČINA ILIRSKA BISTRICA BAZOVIŠKA CESTA 14 6250 ILIRSKA BISTRICA		
INVESTITOR	OBČINA ILIRSKA BISTRICA BAZOVIŠKA CESTA 14 6250 ILIRSKA BISTRICA		
ŠTEVILKA PROJEKTA	A 003/09		
PROJEKCIJSKA DOKUMENTACIJA / FAZA	PZI	ARHITEKTURNI NAČRT	
	UREDITEV SAN.PROST.	MERILO	ŠT. RŠBE
YSEBNA / NASLOV RŠBE	TLORIS PRITLIČJA	1:25	2
		DATUM	JAN. 2009
ODGOVORNI VODJA PROJEKTA	IME	PODPIS	DATUM
	IZTOK N. ČANČULA u.d.La.	A - 0251	
ODGOVORNI PROJEKTANT	IZTOK N. ČANČULA u.d.La.	A - 0251	
PROJEKTANT	GREGA SMREKAR u.d.La.	A - 1042	
SPREMEMBE	OPIS SPREMEMBE	PODPIS	DATUM:




WC DECKI

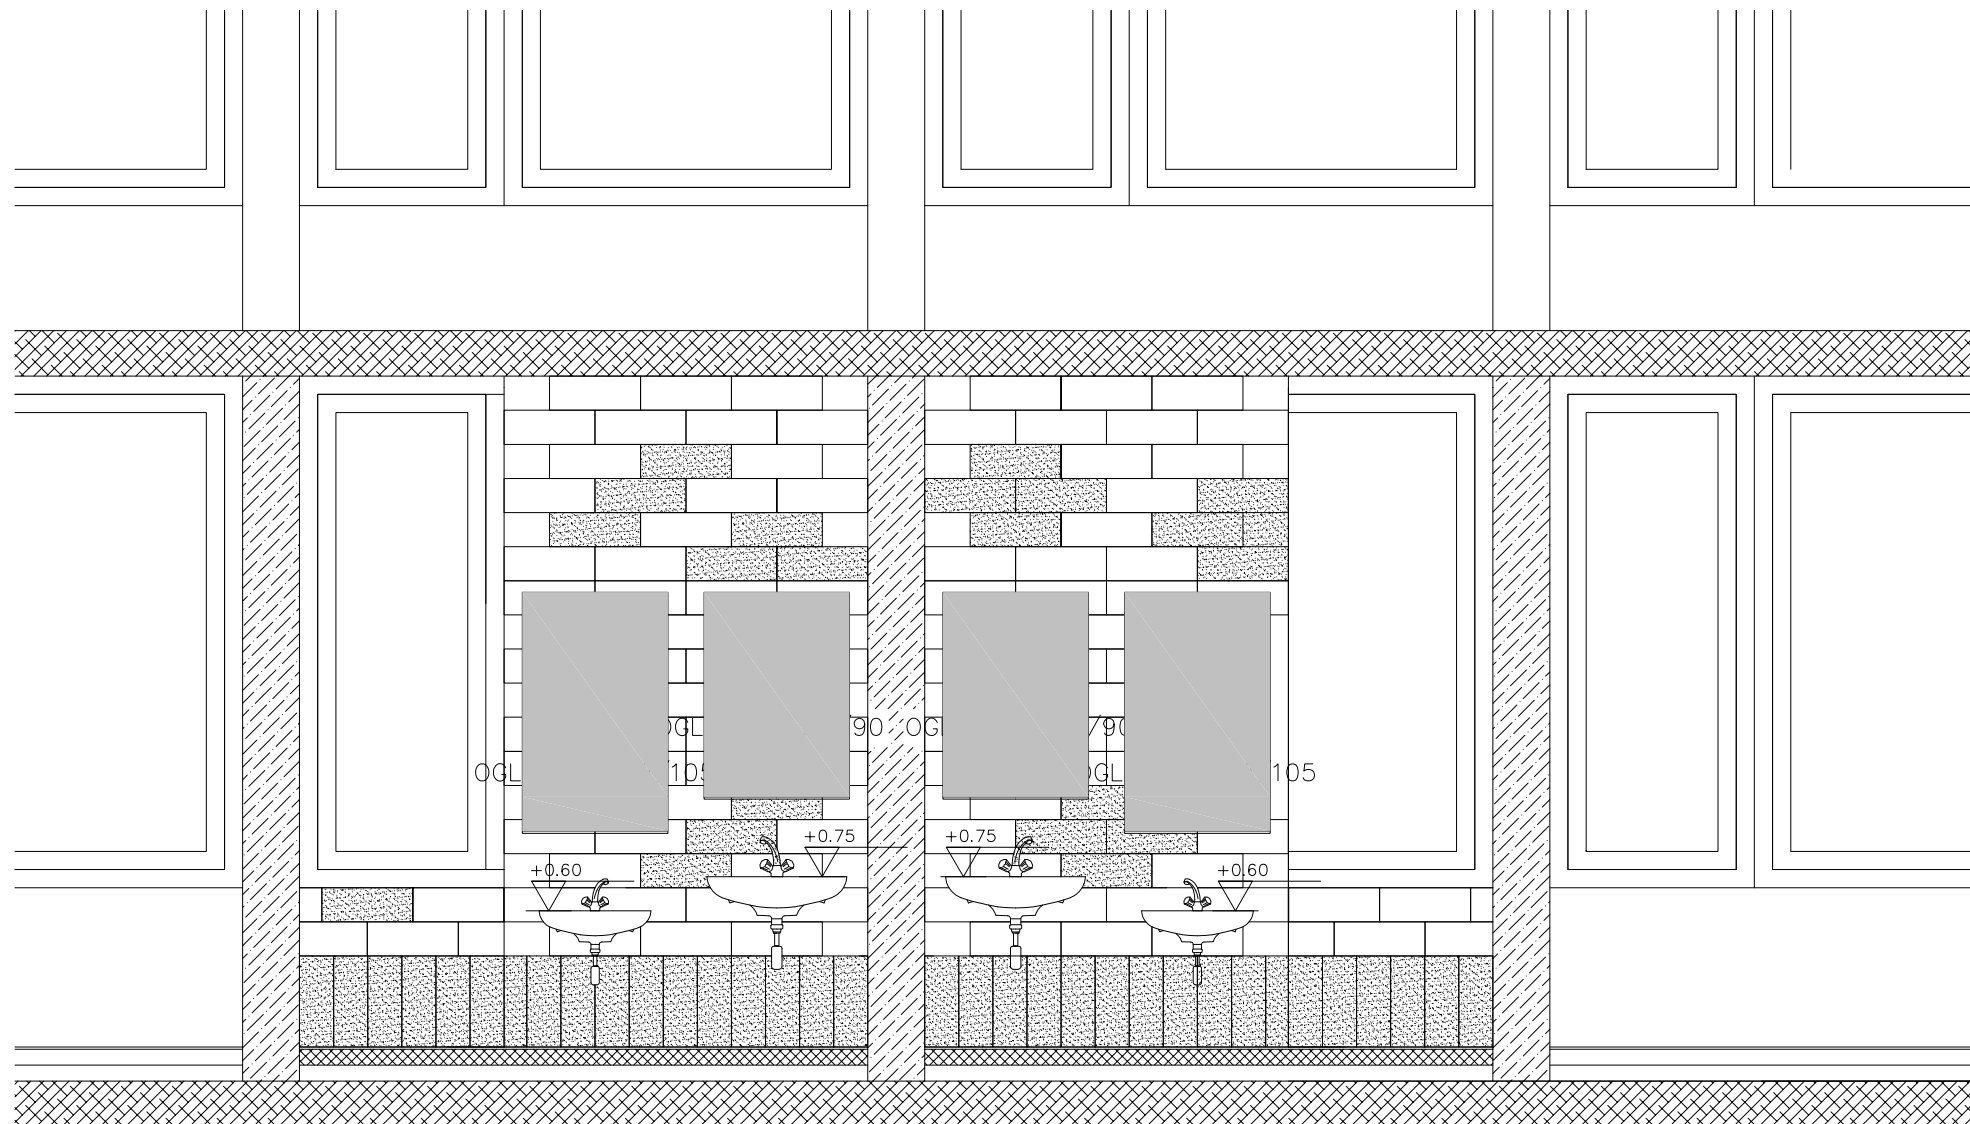
 MISEL, PROJEKTIRANJE & INŽENIRING, d.o.o., PIVKA ČANKARJEVA 1, 6230 POSTOJNA 05 / 72 64 438, 7201 880 e-mail: misel.postojna@siol.net		IZS-1006 <small>REKONSTRUKCIJA STARIŠA</small>		
OBJEKT/LOKACIJA	UREDITEV SANITARNIH PROSTOROV V OSNOVNI ŠOLI TONETA TOMŠIČA V KNEŽAKU			
NAROČNIK	OBČINA ILIRSKA BISTRICA BAZOVIŠKA CESTA 14 6250 ILIRSKA BISTRICA			
INVESTITOR	OBČINA ILIRSKA BISTRICA BAZOVIŠKA CESTA 14 6250 ILIRSKA BISTRICA			
ŠTEVILKA PROJEKTA	A 003/09			
PROJEKTIŠKA DOKUMENTACIJA / FAZA	PZI	ARHITEKTURNI NAČRT		
	SANITARNI PROSTORI	MERILO	ST. RISBE	DATUM
VSEBINA / NASLOV RISBE	POGLED A-A	1:25	3	JAN. 2009
ODGOVORNI VODJA PROJEKTA	IME	PROJEKCIJSKI ŠTEVILKA	PODPIS	DATUM
	IZTOK N. ČANČULA u.d.ia.	A - 0251		
ODGOVORNI PROJEKTANT		A - 0251		
PROJEKTANT	GREGA SMREKAR u.d.ia.	A - 1042		
SPREMEMBE	OPIS SPREMEMBE	PODPIS	DATUM:	



NOVI TLAK


WC DEKLICE

 MISEL, PROJEKTIRANJE & INŽENIRING, d.o.o., PIVKA CANKARJEVA 1, 6230 POSTOJNA 05 / 72 64 438, 7201 880 e-mail: misel.postojna@siol.net		IZS-1006 <small>IZVIRNA KOPIRANJA</small>		
OBJEKT/LOKACIJA	UREDITEV SANITARNIH PROSTOROV V OSNOVNI ŠOLI TONETA TOMŠIČA V KNEŽAKU			
NAROČNIK	OBČINA ILIRSKA BISTRICA BAZOVIŠKA CESTA 14 6250 ILIRSKA BISTRICA			
INVESTITOR	OBČINA ILIRSKA BISTRICA BAZOVIŠKA CESTA 14 6250 ILIRSKA BISTRICA			
ŠTEVILKA PROJEKTA	A 003/09			
PROJEKTI DOKUMENTACIJA / FAZA	PZI	ARHITEKTURNI NAČRT		
	SANITARNI PROSTORI	MERILO	ST. RISBE	DATUM
VSEBINA / NASLOV RISBE	POGLED B-B	1:25	4	JAN. 2009
	IME	PODPIS	PODPIS	DATUM
ODGOVORNI VODJA PROJEKTA	IZTOK N. ČANČULA u.d.l.a.	A - 0251		
ODGOVORNI PROJEKTANT	IZTOK N. ČANČULA u.d.l.a.	A - 0251		
PROJEKTANT	GREGA SMREKAR u.d.l.a.	A - 1042		
SPREMEMBE	OPIS SPREMEMBE	PODPIS	PODPIS	DATUM:



WC DECKI

WC DEKLICE

 MISEL, PROJEKTIRANJE & INŽENIRING, d.o.o., PVKA ČANKARJEVA 1, 6230 POSTOJNA 05 / 72 64 438, 7201 880 e-mail: misel.postojna@siol.net		IZS-1006 <small>IZS - INŽENIRSKO ZNANJE</small>		
OBJEKTILOKALJA	UREDITEV SANITARNIH PROSTOROV V OSNOVNI ŠOLI TONETA TOMŠIČA V KNEŽAKU			
NAROČNIK	OBČINA ILIRSKA BISTRICA BAZOVIŠKA CESTA 14 6250 ILIRSKA BISTRICA			
INVESTITOR	OBČINA ILIRSKA BISTRICA BAZOVIŠKA CESTA 14 6250 ILIRSKA BISTRICA			
ŠTEVILKA PROJEKTA	A 003/09			
PROJEKTA DOKUMENTACIJA / FAZA	PZI	ARHITEKTURNI NAČRT		
VSEBINA / NASLOV RISBE	SANITARNI PROSTORI	MERILO	ŠT. RISBE	DATUM
	POGLED C-C	1:25	5	JAN. 2009
ODGOVORNI VODJA PROJEKTA	IME	ODGOVORNI PROJEKTANT	PODPIS	DATUM
	IZTOK N. ČANČULA u.d.J.a.	A - 0251		
ODGOVORNI PROJEKTANT	IZTOK N. ČANČULA u.d.J.a.	A - 0251		
PROJEKTANT	GREGA SMREKAR u.d.J.a.	A - 1042		
SPREMEMBE	OPIS SPREMEMBE	PODPIS	DATUM:	