


LEGENDA:




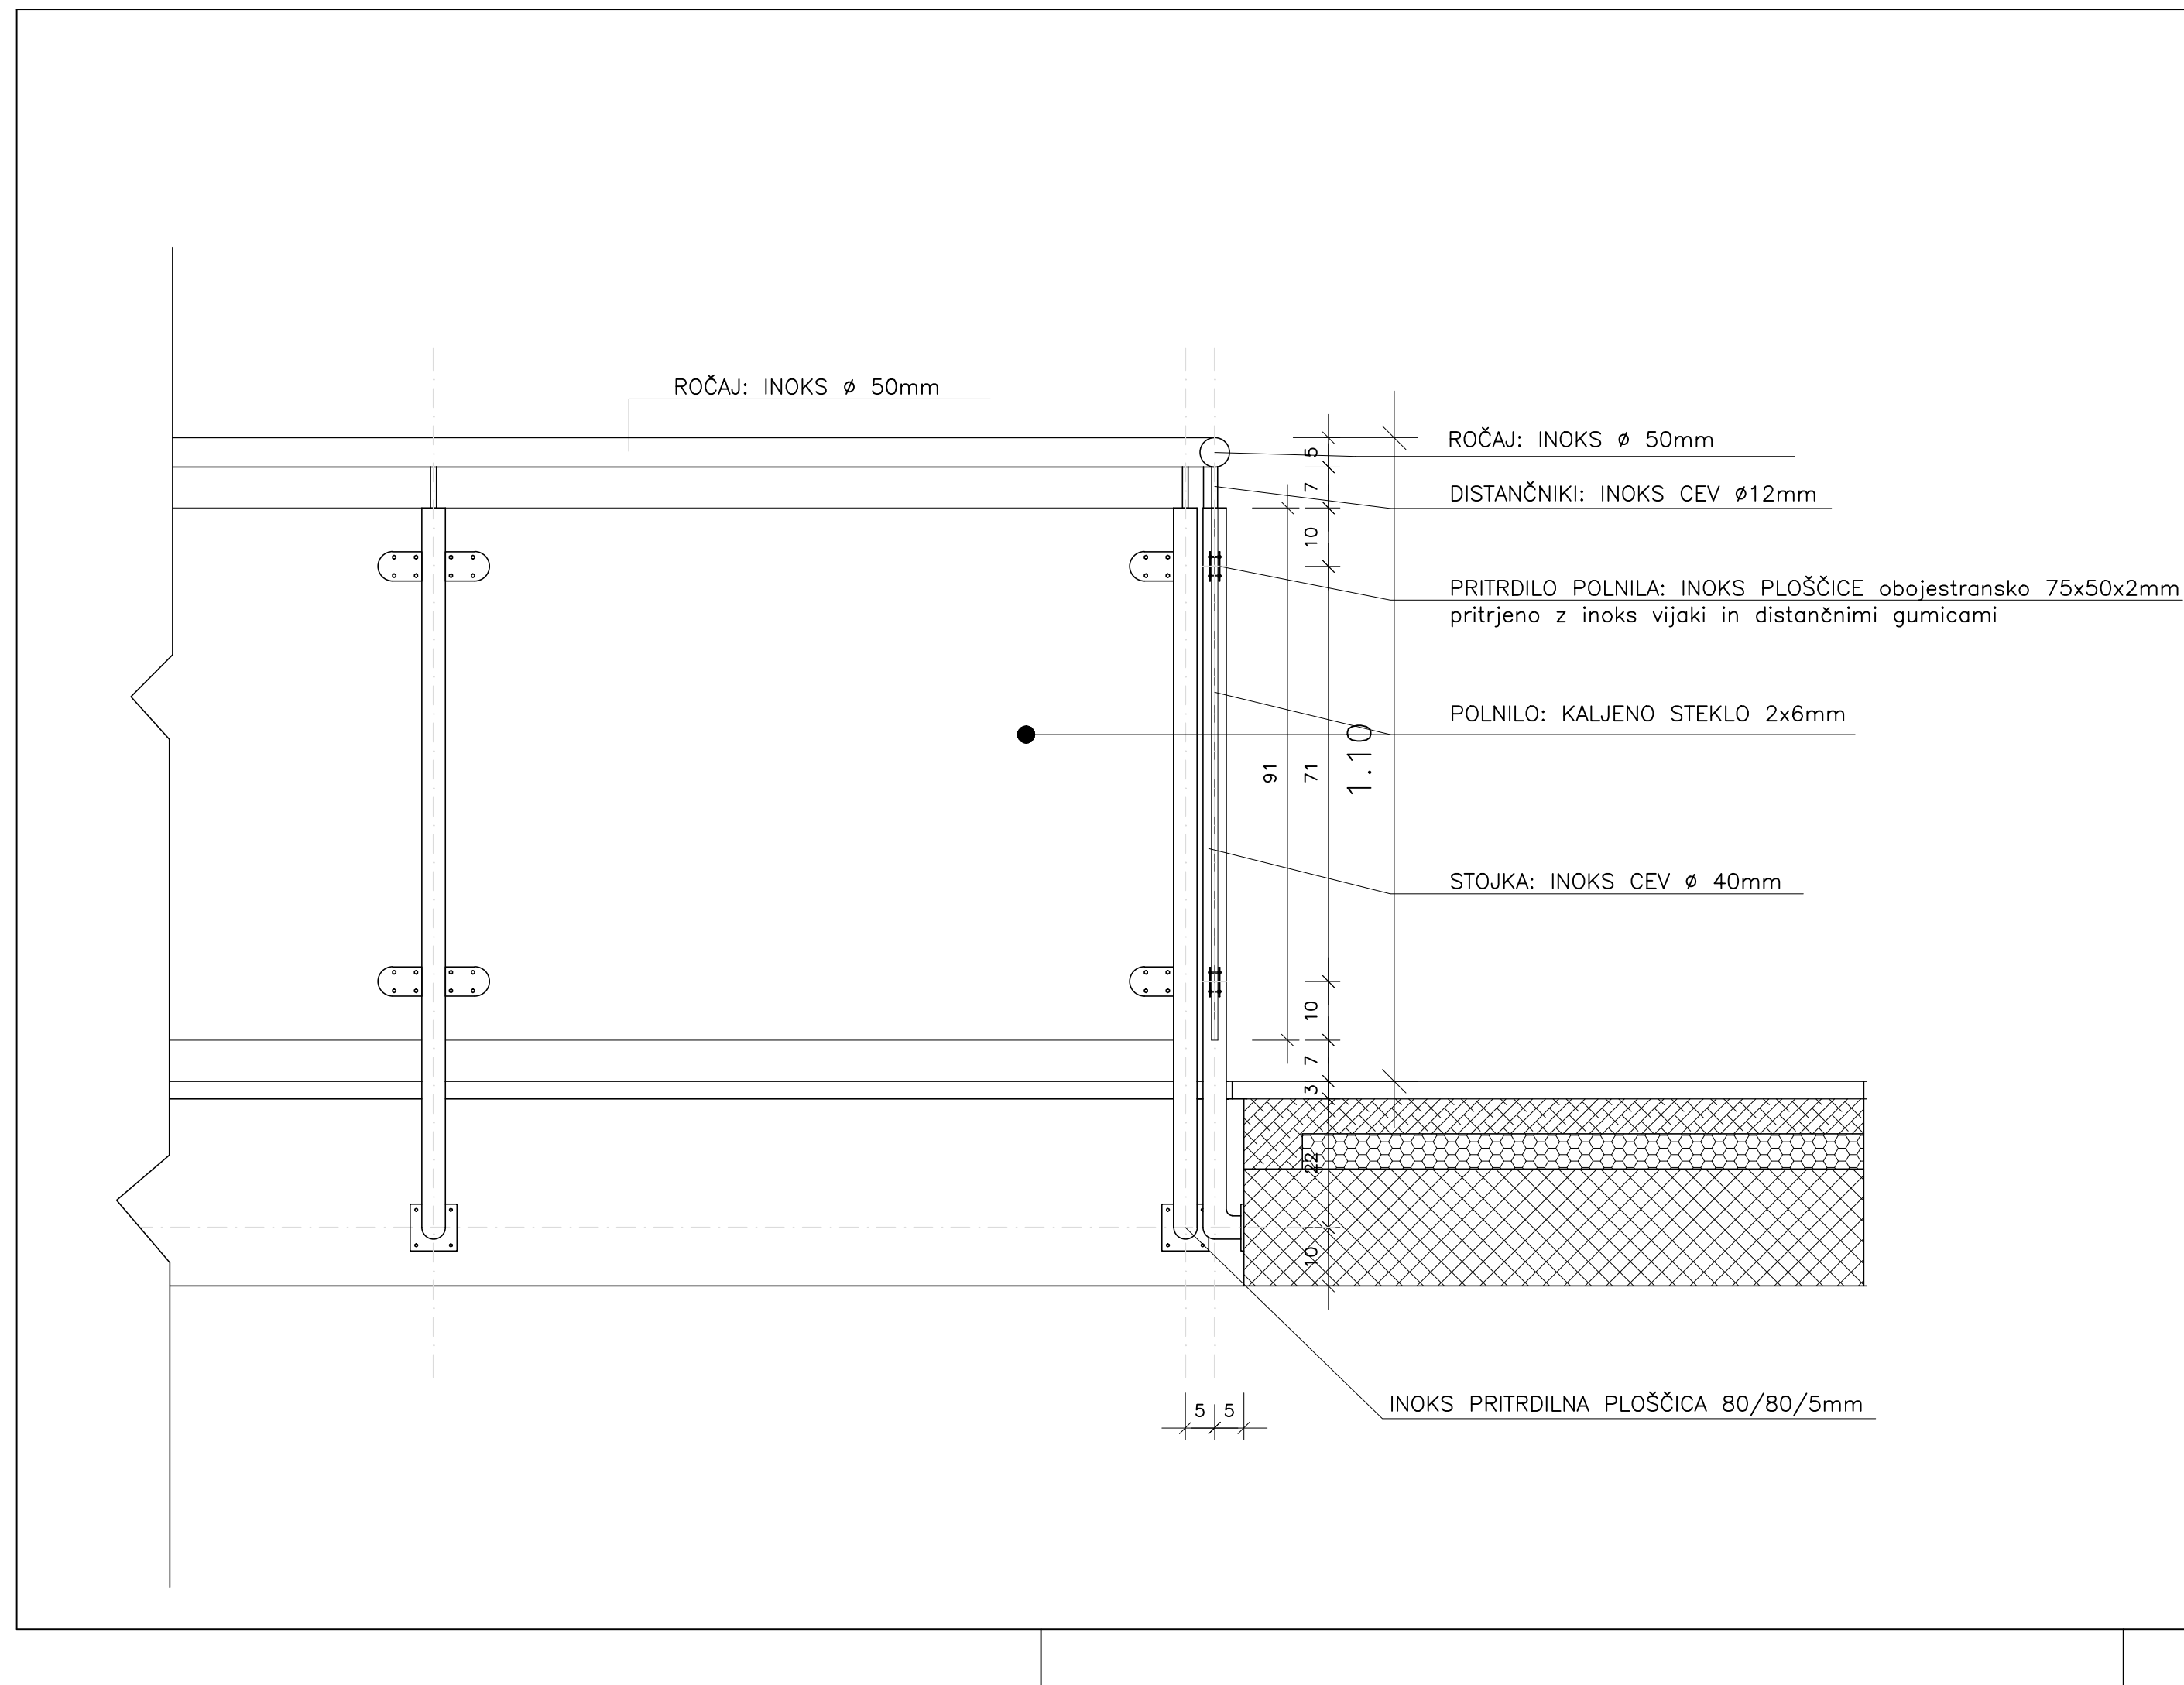


- OBSTOJEČA STENA
- AB STENA, STEBRI
- OPEČNA NOSILNA STENA
- OPEČNA NENOSILNA STENA
- PREDELNA STENA MKP
- IZOLACIJA

± 0.00 = 562.50 mnv

MISEL		MISEL PROJEKTIRANJE & INŽENIRING, d.o.o., PIVKA CANKARJEVA 1, 6230 POSTOJNA tel: 0590 18 666, 67; fax: 0590 18 665 e-mail: projekta@misel.si		IZS-1006 <small>ISO 9001:2008</small>
OBJEKTA/KACIJA	OSNOVNA ŠOLA PODGRAD			
NAROČNIK	OBČINA ILIRSKA BISTRICA BAZOVIŠKA 14, 6250 ILIRSKA BISTRICA			
INVESTITOR	OBČINA ILIRSKA BISTRICA BAZOVIŠKA 14, 6250 ILIRSKA BISTRICA			
ŠTEVILKA PROJEKTA	A 012/12			
PROJEKTA DOKUMENTACIJA / FAZA	PZI - 1.faza	ARHITEKTURNI NAČRT		
		MERILO	ŠT. RISEB	DATUM
VSEBINA / NASLOV RISEB	NOTRANJA OGRAJA PREREZ STOPNIŠČNE RAME	1:10	1	DEC. 2013
ODGOVORNI VODJA PROJEKTA	IME	KONTAKTNA OSOBA	PODRIS	DATUM
ODGOVORNI PROJEKTANT	IZTOK N. ČANČULA u.d.i.a.	A - 0251	<i>[Signature]</i>	
	IZTOK N. ČANČULA u.d.i.a.	A - 0251		
PROJEKTANT	OREGA SMREKAR u.d.i.a. MARILJA ROŽANČ u.d.i.a.	A - 1042	<i>[Signature]</i>	
SPREMEMBE	OPIS SPREMEMBE		PODRIS	DATUM

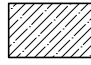


LEGENDA:







-  OBSTOJEČA STENA
-  AB STENA, STEBRI
-  OPEČNA NOSILNA STENA
-  OPEČNA NENOSILNA STENA
-  PREDELNA STENA MKP
-  IZOLACIJA

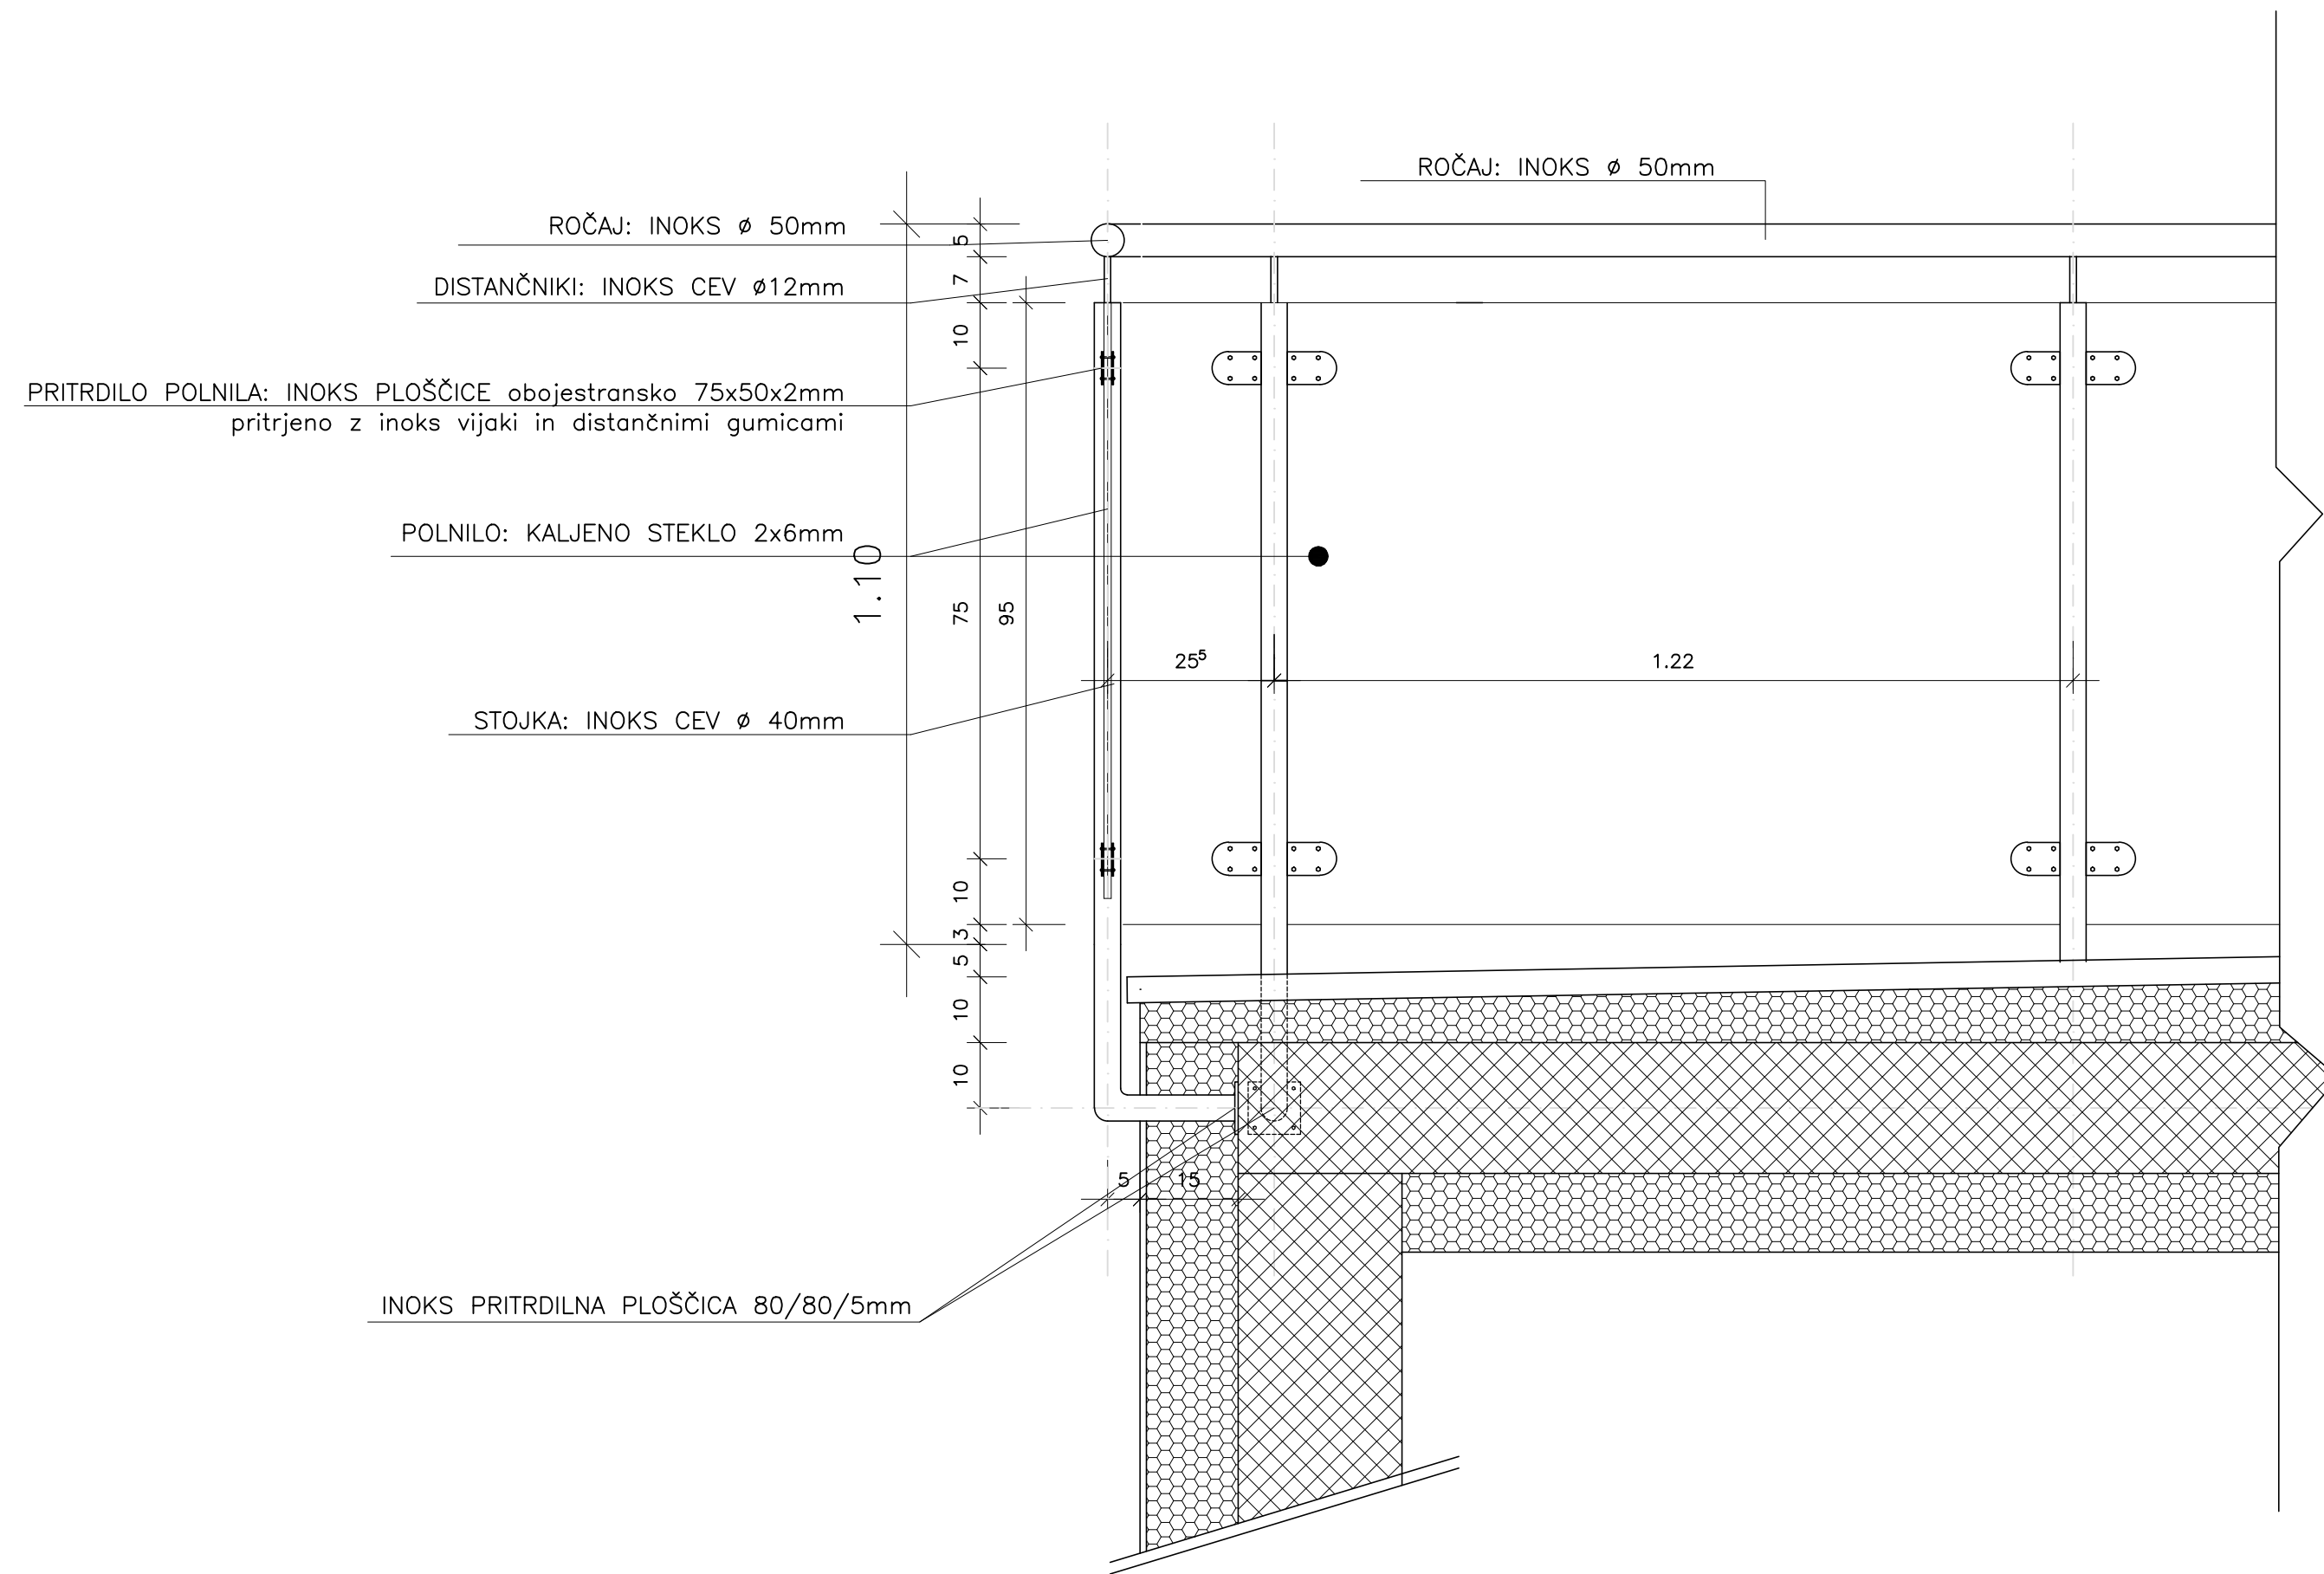$\pm 0.00 = 562.50$ mnv

		MISEL PROJEKTIRANJE & INŽENIRING, d.o.o., PIVKA CANKARJEVA 1, 6230 POSTOJNA tel: 0590/ 18 666, 67; fax: 0590/ 18 665 e-mail: projektiva@misel.si			IZS-1006 <small>IZSTRANSKA ŠOLA</small>
		OSNOVNA ŠOLA PODGRAD			
OBJEKT/LOKACIJA	OSNOVNA ŠOLA PODGRAD				
NAROČNIK	OBČINA ILIRSKA BISTRICA BAZOVIŠKA 14, 6250 ILIRSKA BISTRICA				
INVESTITOR	OBČINA ILIRSKA BISTRICA BAZOVIŠKA 14, 6250 ILIRSKA BISTRICA				
ŠTEVILKA PROJEKTA	A 012/12				
PROJEKTNÁ DOKUMENTACIJA / FAZA	PZI - 1.faza	ARHITEKTURNI NAČRT			
VSEBINA / NASLOV RISBE	NOTRANJA OGRAJA POGLED, PREREZ	MERILO	ŠT. RISBE	DATUM	
		1:10	2	DEC. 2013	
ODGOVORNI VODJA PROJEKTA	IZTOK N. ČANČULA u.d.i.a.	A - 0251		DATUM	
ODGOVORNI PROJEKTANT	IZTOK N. ČANČULA u.d.i.a.	A - 0251			
PROJEKTANT	GREGA SMREKAR u.d.i.a. MARIJA ROŽANC u.d.i.a.	A - 1042			
SPREMEMBE	OPIS SPREMEMBE		PODPIS	DATUM:	

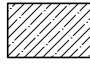

LEGENDA:

-  OBSTOJEČA STENA
-  AB STENA, STEBRI
-  OPEČNA NOSILNA STENA
-  OPEČNA NENOSILNA STENA
-  PREDELNA STENA MKP
-  IZOLACIJA

± 0.00 = 562.50 mnv

		MISEL PROJEKTIRANJE & INŽENIRING, d.o.o., PIVKA CANKARJEVA 1, 6230 POSTOJNA tel: 0590/ 18 666, 67; fax: 0590/ 18 665 e-mail: projektiva@misel.si			IZS-1006 <small>IZSTRANSKA ŠOLA</small>
		OSNOVNA ŠOLA PODGRAD			
OBJEKT/LOKACIJA	OSNOVNA ŠOLA PODGRAD				
NAROČNIK	OBČINA ILIRSKA BISTRICA BAZOVIŠKA 14, 6250 ILIRSKA BISTRICA				
INVESTITOR	OBČINA ILIRSKA BISTRICA BAZOVIŠKA 14, 6250 ILIRSKA BISTRICA				
ŠTEVILKA PROJEKTA	A 012/12				
PROJEKTA DOKUMENTACIJA / FAZA	PZI - 1.faza	ARHITEKTURNI NAČRT			
VSEBINA / NASLOV RISBE	ZUNANJA OGRAJA POGLED, PREREZ	MERILO	ŠT. RISBE	DATUM	
		1:10	3	DEC. 2013	
ODGOVORNI VODJA PROJEKTA	IME	IDENTIFIKACIJSKA ŠTEVILKA	PODPIS	DATUM	
ODGOVORNI PROJEKTANT	IZTOK N. ČANČULA u.d.i.a.	A - 0251			
PROJEKTANT	GREGA SMREKAR u.d.i.a. MARIJA ROŽANC u.d.i.a.	A - 1042			
SPREMEMBE	OPIS SPREMEMBE		PODPIS	DATUM.	



± 0.00 = 562.50 mnv

 MISEL, PROJEKTIRANJE & INŽENIRING, d.o.o., PIVKA ČANKARJEVA 1, 6230 POSTOJNA tel: 0590/ 18 665, 67; fax: 0590/ 18 665 e-mail: projektiva@misel.si		IZS-1006 <small>IZS PRAVNA PLOŠČA</small>		
				OSNOVNA ŠOLA PODGRAD
OBJEKTA OKACIJA	OSNOVNA ŠOLA PODGRAD			
NAROČNIK	OBČINA ILIRSKA BISTRICA BAZOVIŠKA 14, 6250 ILIRSKA BISTRICA			
INVESTITOR	OBČINA ILIRSKA BISTRICA BAZOVIŠKA 14, 6250 ILIRSKA BISTRICA			
ŠTEVILKA PROJEKTA	A 012/12			
PROJEKTA DOKUMENTACIJA / FAZA	PZI - 1.faza	ARHITEKTURNI NAČRT		
VSEBINA / NASLOV RISBE	SZ FASADA	MERILO	ŠT. RISBE	DATUM
		1:100	15	DEC. 2013
ODGOVORNI VODJA PROJEKTA	IZTOK N. ČANČULA u.d.i.a.	A - 0251	PODPIS	DATUM
ODGOVORNI PROJEKTANT	IZTOK N. ČANČULA u.d.i.a.	A - 0251		
PROJEKTANT	GREGA SMREKAR u.d.i.a. MARIJA ROŽANČ u.d.i.a.	A - 1042		
SPREMEMBE	OPIS SPREMEMBE	PODPIS	DATUM:	




LEGENDA:

- ARMIRAN BETON
- OPEČNA NOSILNA STENA
- OPEČNA NENOSILNA STENA
- PODLOŽNI BETON
- NASUTJE
- IZOLACIJA


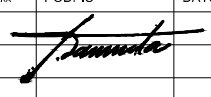
± 0.00 = 562.50 mnv

		MISEL, PROJEKTIRANJE & INŽENIRING, d.o.o. PIKA ČANKARJEVA 1, 6230 POSTOJNA tel: 0502 18 666, 071 896 0500, 18 665 e-mail: projektiva@misel.si		IZS-1006 <small>IZVODNA KOPIJAZ</small>
		OSNOVNA ŠOLA PODGRAD OBČINA ILIRSKA BISTRICA BAZOVIŠKA 14, 6250 ILIRSKA BISTRICA		
INVESTITOR OBČINA ILIRSKA BISTRICA BAZOVIŠKA 14, 6250 ILIRSKA BISTRICA		ŠTEVILKA PROJEKTA A 012/12		
PROJEKCIJSKA DOKUMENTACIJA / FAZA PZI - 1. faza		ARHITEKTURNI NACRT		
VSEBINA / NABOV REŠBE PREREZ A-A		MERILO 1:50	ŠT. REŠBE 9	DATUM DEC. 2013
ODGOVORNI VOĐIA PROJEKTA IZTOK N. ČANČULA u.d.l.a.		ODGOVORNA REŠBA A - 0251	POČEP DATUM	
ODGOVORNI PROJEKTANT IZTOK N. ČANČULA u.d.l.a.		A - 0251		
PROJEKTANT OREGA SMREKAR u.d.l.a. MARIJA ROŽANČ u.d.l.a.		A - 1042		
SPREMEMBE OPIS SPREMEMBE		POČEP DATUM		

I.FAZA

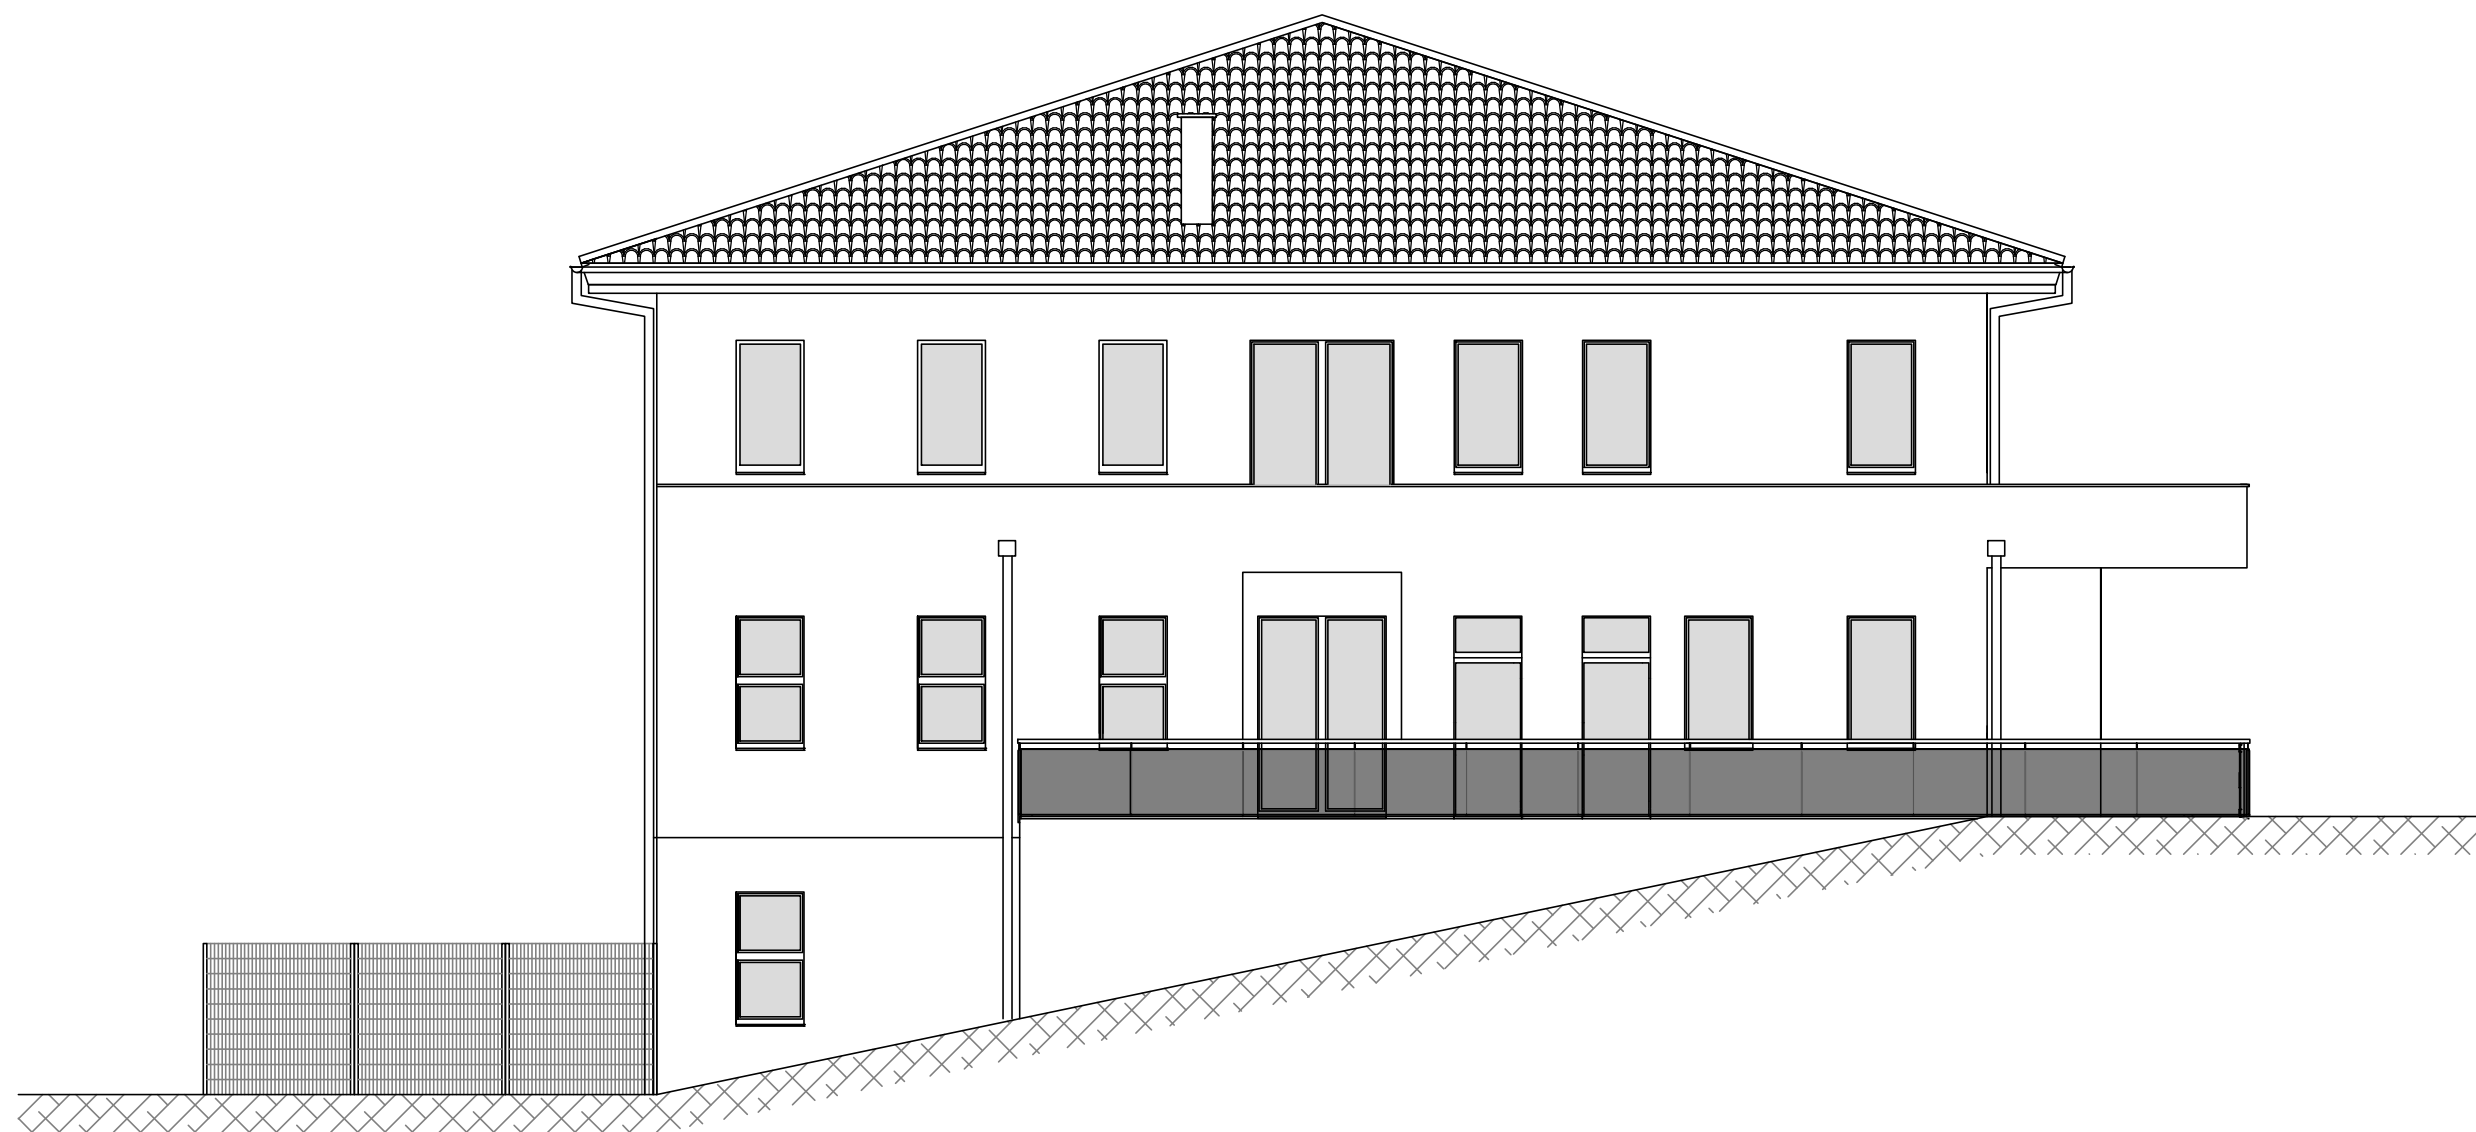

± 0.00 = 562.50 mnv

 MISEL, PROJEKTIRANJE & INŽENIRING, d.o.o., PIVKA CANKARJEVA 1, 6230 POSTOJNA tel: 0590/ 18 666, 67; fax: 0590/ 18 665 e-mail: projektiva@misel.si		IZS-1006 <small>IZVEDBA STAVBE</small>			
					OBJEKTA OKACIJA
NAROČNIK		OBČINA ILIRSKA BISTRICA BAZOVIŠKA 14, 6250 ILIRSKA BISTRICA			
INVESTITOR		OBČINA ILIRSKA BISTRICA BAZOVIŠKA 14, 6250 ILIRSKA BISTRICA			
ŠTEVILKA PROJEKTA		A 012/12			
PROJEKTA DOKUMENTACIJA / FAZA		PZI - 1.faza	ARHITEKTURNI NAČRT		
VSEBINA / NASLOV RISBE		JZ FASADA	MERILO	ST. RISBE	DATUM
		1:100	14	DEC. 2013	
ODGOVORNI VODJA PROJEKTA		IZTOK N. ČANČULA u.d.i.a.	A - 0251	PODPIS	DATUM
ODGOVORNI PROJEKTANT		IZTOK N. ČANČULA u.d.i.a.	A - 0251		
PROJEKTANT		GREGA SMREKAR u.d.i.a. MARJIA ROŽANČ u.d.i.a.	A - 1042		
SPREMEMBE		OPIS SPREMEMBE	PODPIS	DATUM:	