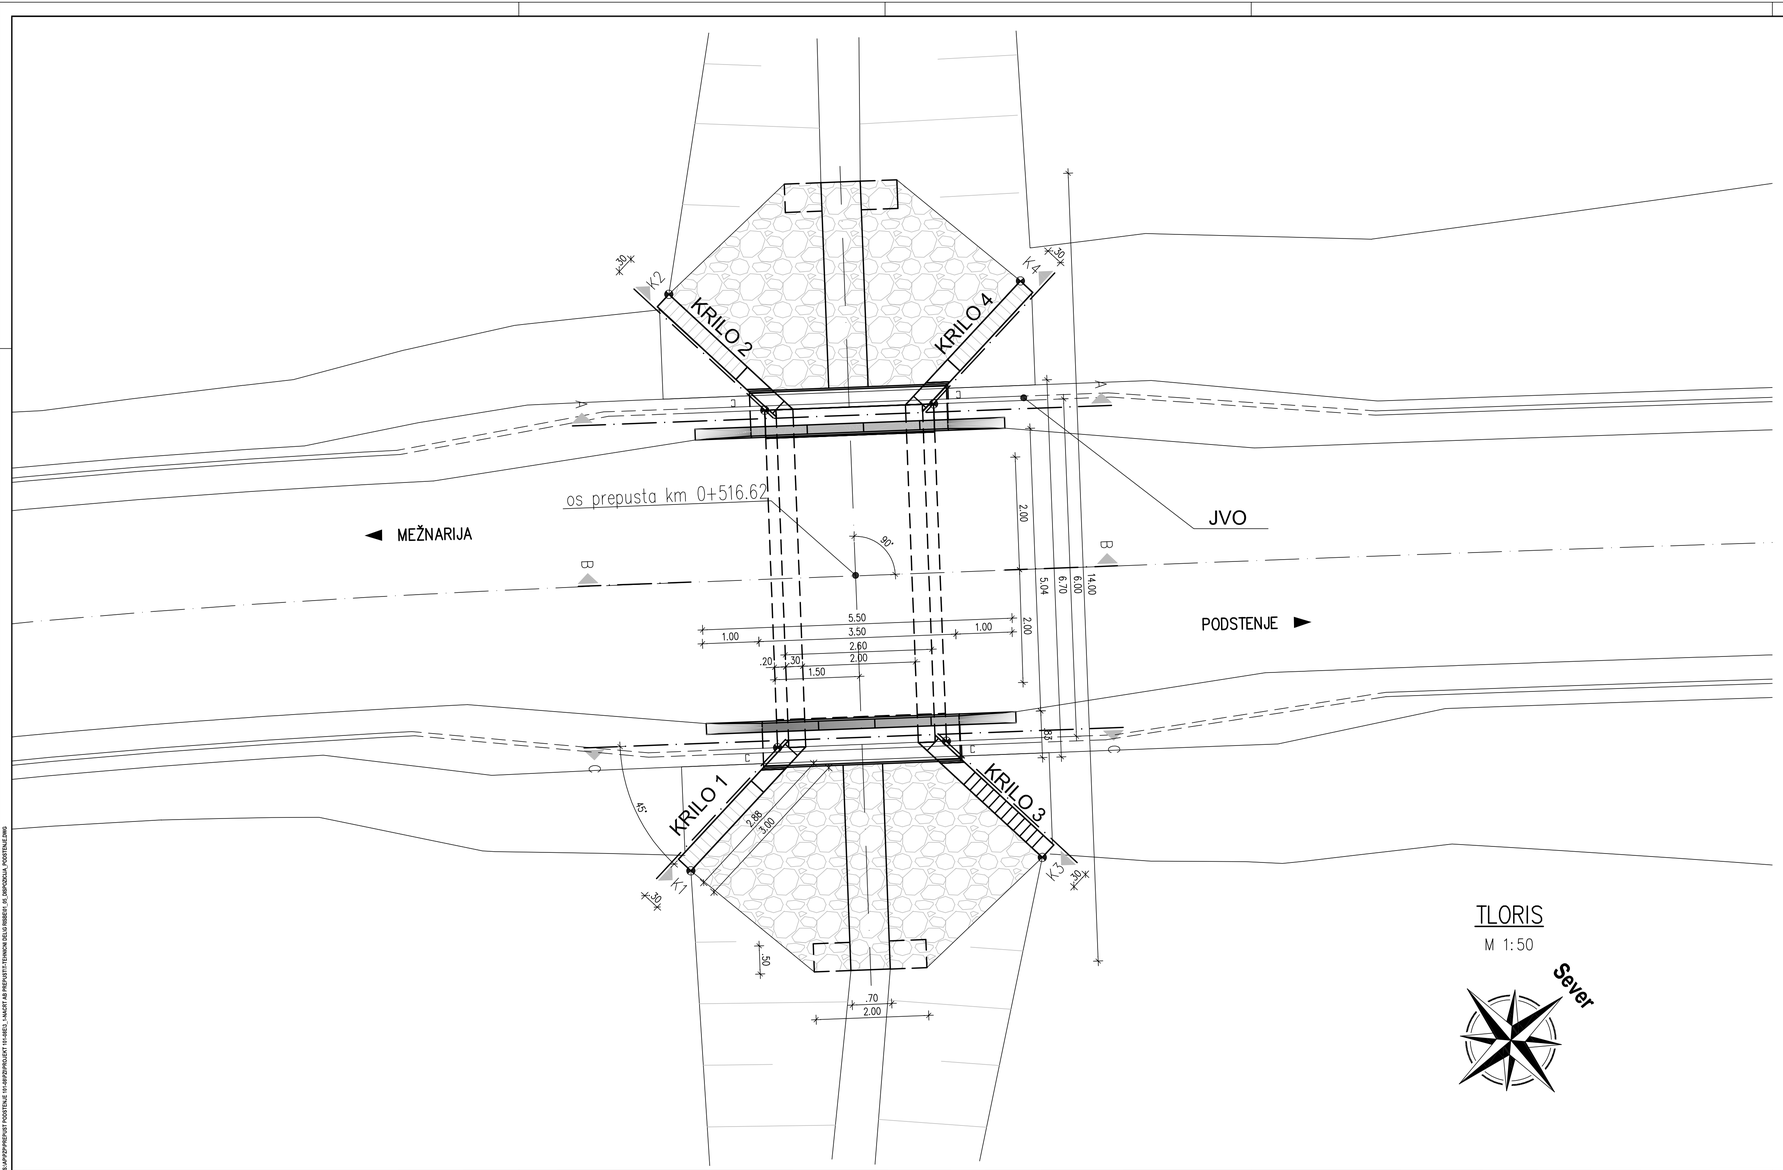

TLORIS

M 1:50

Sever

Št. spremembe:	Opis spremembe:	Datum:	Podpis:

PROJEKTANT:

GINEX International d.o.o.
PROJEKTIVNI BIRO
IZS G-0486

PODIZVAJALEC:

ODGOVORNI VODJA PROJEKTA: Domagoj BAČIĆ, u.d.i.g. | IDENT. ŠT. IZS: G-0237

ODGOVORNI PROJEKTANT: Domagoj BAČIĆ, u.d.i.g. | IDENT. ŠT. IZS: G-0237

PROJEKTANT SODELAVEC: Viljem KOVAČ str.teh. | IDENT. ŠT. IZS: /

PROJEKTANT SODELAVEC: | IDENT. ŠT. IZS:

ŠT. ODSEKA: / | ARHIVSKA ŠT.: | FAZA OBJEKT: 004.2161 | ŠIFRA RISBE: G.219

ŠT. PRILOGE: 01

INVESTITOR:

OBČINA ILIRSKA BISTRICA
BAZOVIŠKA CESTA 14
6250 ILIRSKA BISTRICA

CESTA: LC 135071 Mežnarija - Podstenje
KM 0+516.62

OBJEKT: AB ŠKATLAST PREPUST

OPIS RISBE: Tloris

MERILO: 1:50

ŠT. PROJEKTA: 101-08E

ŠT. NAČRTA: 101-08E/3-1

VRSTA NAČRTA: 311 Načrt gradbenih konstrukcij

ŠIFRA CC: 2141

VRSTA PROJEKTA: PZI

DATUM: november 2008

PROSTOR ZA ČRTNO KODO:

AVTOR RISBE: GINEX International d.o.o., Nova Gorica

IDENT. ŠT. RISBE: 101-08E/3-1/01

Vse pravice pridržane. Projektna dokumentacija je last podjetja Ginex International d.o.o., ki je tudi nosilec avtorskih pravic. Brez pisne odobritve ni dovoljena uporaba ali razmnoževanje dokumentacije niti v delni niti v kakršni koli drugi obliki.

S KAPPENPROFIST POSTITVE 150 KAPEN/PRILOGI 1 H=MIN. 1, KAKOR JAB RISEPOSTI TEHNIKA DELU RISBEH, JA ZAPOSOVA, POSTAVLJANI