


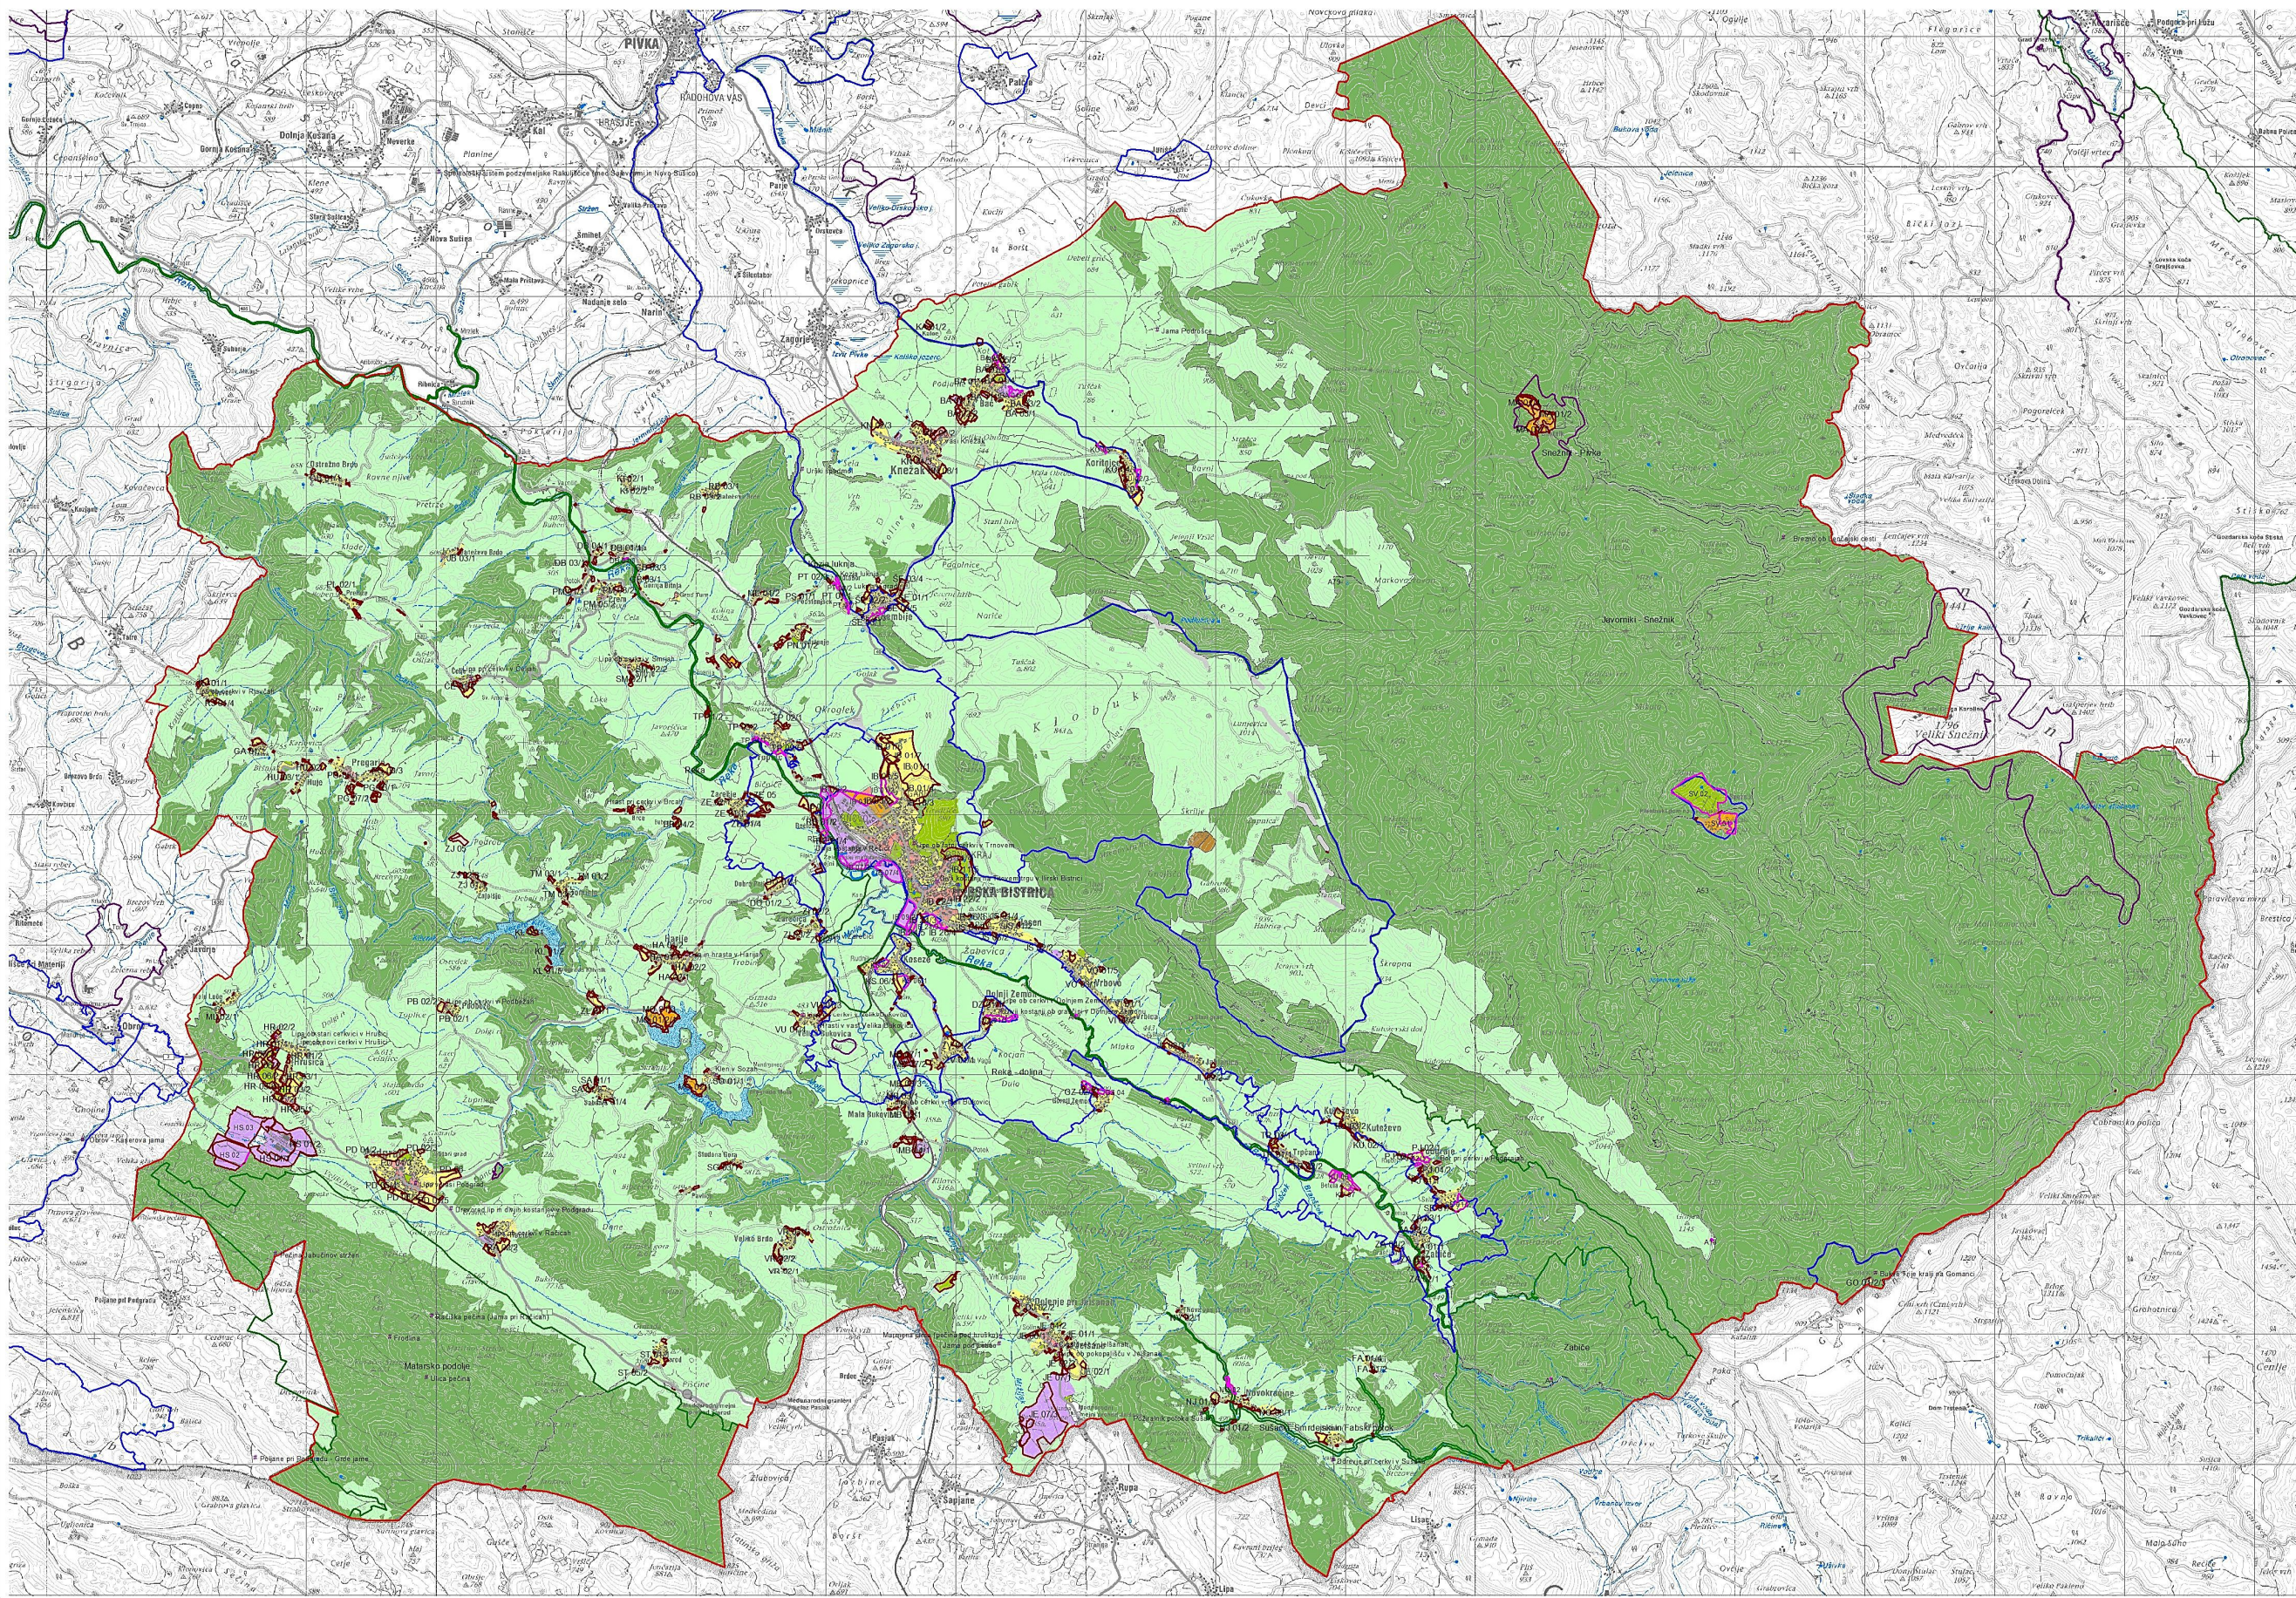

LEGENDA

- meja občine Ilirska Bistrica
- SCI Natura območje
- SPA Natura območje
- zavarovano območje
- zavarovana območja-točke
- spremembe namenske rabe
- neizvedena stavbna zemljišča

Predvidena namenska raba v OPN

- površine razpršene poselitve
- posebna območja
- območja centralnih dejavnosti
- območja proizvodnih dejavnosti
- območja energetske in okoljske infrastrukture
- območja stanovanj
- območja zelenih površin
- najboljša kmetijska zemljišča
- druga kmetijska zemljišča
- gozdna zemljišča
- območja prometnih površin
- površinske vode
- območja mineralnih surovin

Dodatek za varovana območja
za Občinski prostorski načrt
občine Ilirska Bistrica

Situacija - Prikaz obstoječe planske rabe na
območju občine Ilirska Bistrica

MERILO 1 : 30.000

 IPSUM IZVAJALEC PROJEKTIRANJA		Izom. inženjersko inštitut, d.o.o. Ljubljana, cesta 72 1000 Ljubljana t: 01 724 40 55 f: 01 724 40 54 info@ipsum.si www.ipsum.si	
		Občina Ilirska Bistrica Bazoviška cesta 14 6250 ILIRSKA BISTRICA	
Vsebuje dokumente:			
Dodatek za varovana območja za Občinski prostorski načrt občine Ilirska Bistrica			
Vredn. projekta: Aleksander Jenko, univ. dipl. inž. geod.		Vredn. izdaje: <i>Prikaz predložitve Občinskih prostorskih načrtov na Občini Ilirska Bistrica</i>	
Koordinator: Marina Polj. univ. dipl. inž.		Merilo: 1 : 30.000	
Št. projekta: 241/10		Datum: avgust 2012	