


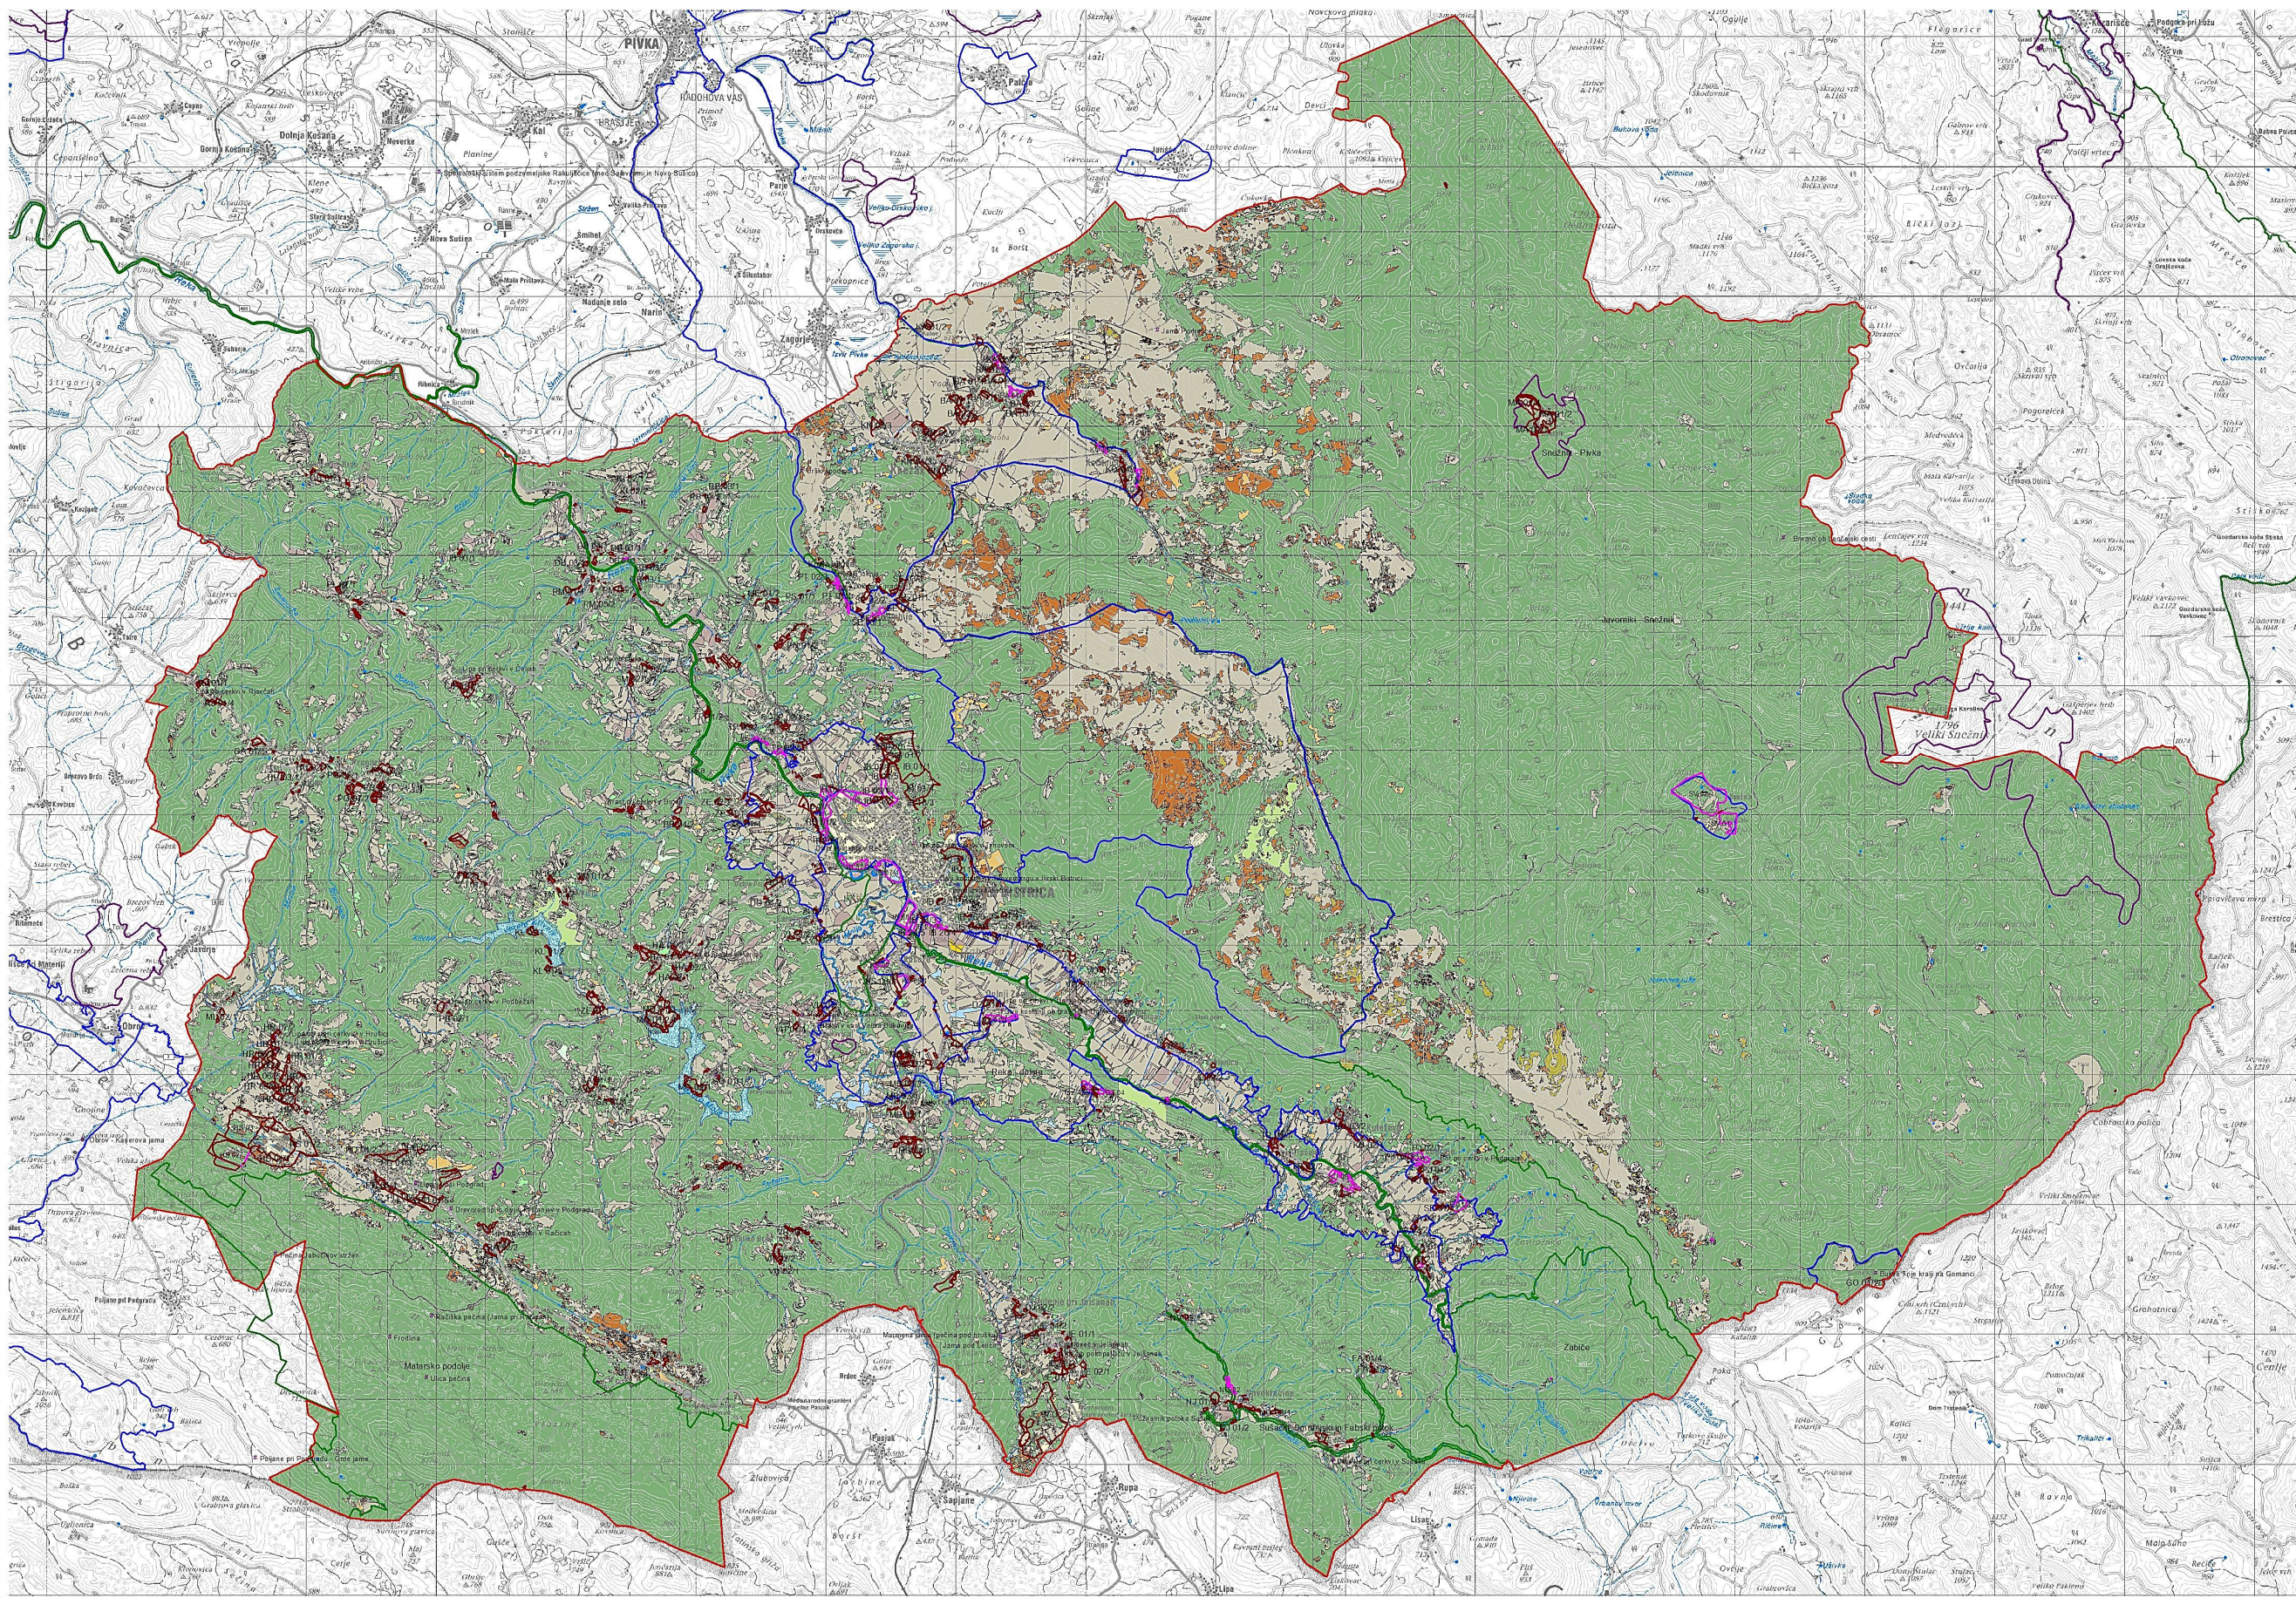

LEGENDA

meja občine Ilirska Bistrica

SCI Natura območje

SPA Natura območje

zavarovano območje

zavarovana območja-točke

spremembe namenske rabe

neizvedena stavbna zemljišča

Dejanska raba prostora:

njiva

trajne rastline na njiv. površinah

rastlinjak

vinograd

intenzivni sadovnjak

ekstenzivni sadovnjak

trajni travnik

barjanski travnik

kmet. zemljišče v zaraščanju

plantaža gozdnega drevja

drevesa in grmičevje

neobdelano kmet. zemljišče

kmet. zemljišče poraslo z gozdnim drevjem

gozd

pozidano in sorodno zemljišče

ostalo zamočvirjeno zemljišče

suho, odprto zemljišče s posebnim

rastlinskim pokrovom

odprto zemljišče brez ali z nepomembnim

rastlinskim pokrovom

voda

Dodatek za varovana območja
za Občinski prostorski načrt
občine Ilirska Bistrica

Situacija - Prikaz dejanske rabe prostora
v občini Ilirska Bistrica

MERILO 1 : 30.000

Izdelano:	
	IPSUM, okrajšane inštitucije, d.o.o. Ljubljana, cesta 72 1000 Ljubljana t: 01 724 40 00 f: 01 724 40 04 info@ipsum.si www.ipsum.si
Naslov:	
	Občina Ilirska Bistrica Bazoviška cesta 14 6250 ILIRSKA BISTRICA
Vsebuje dokument:	
Dodatek za varovana območja za Občinski prostorski načrt občine Ilirska Bistrica	
Vredn. projekta:	Vredn. projekta:
Koordinator:	Koordinator:
Št. projekta:	Št. projekta:
Datum:	Datum: