


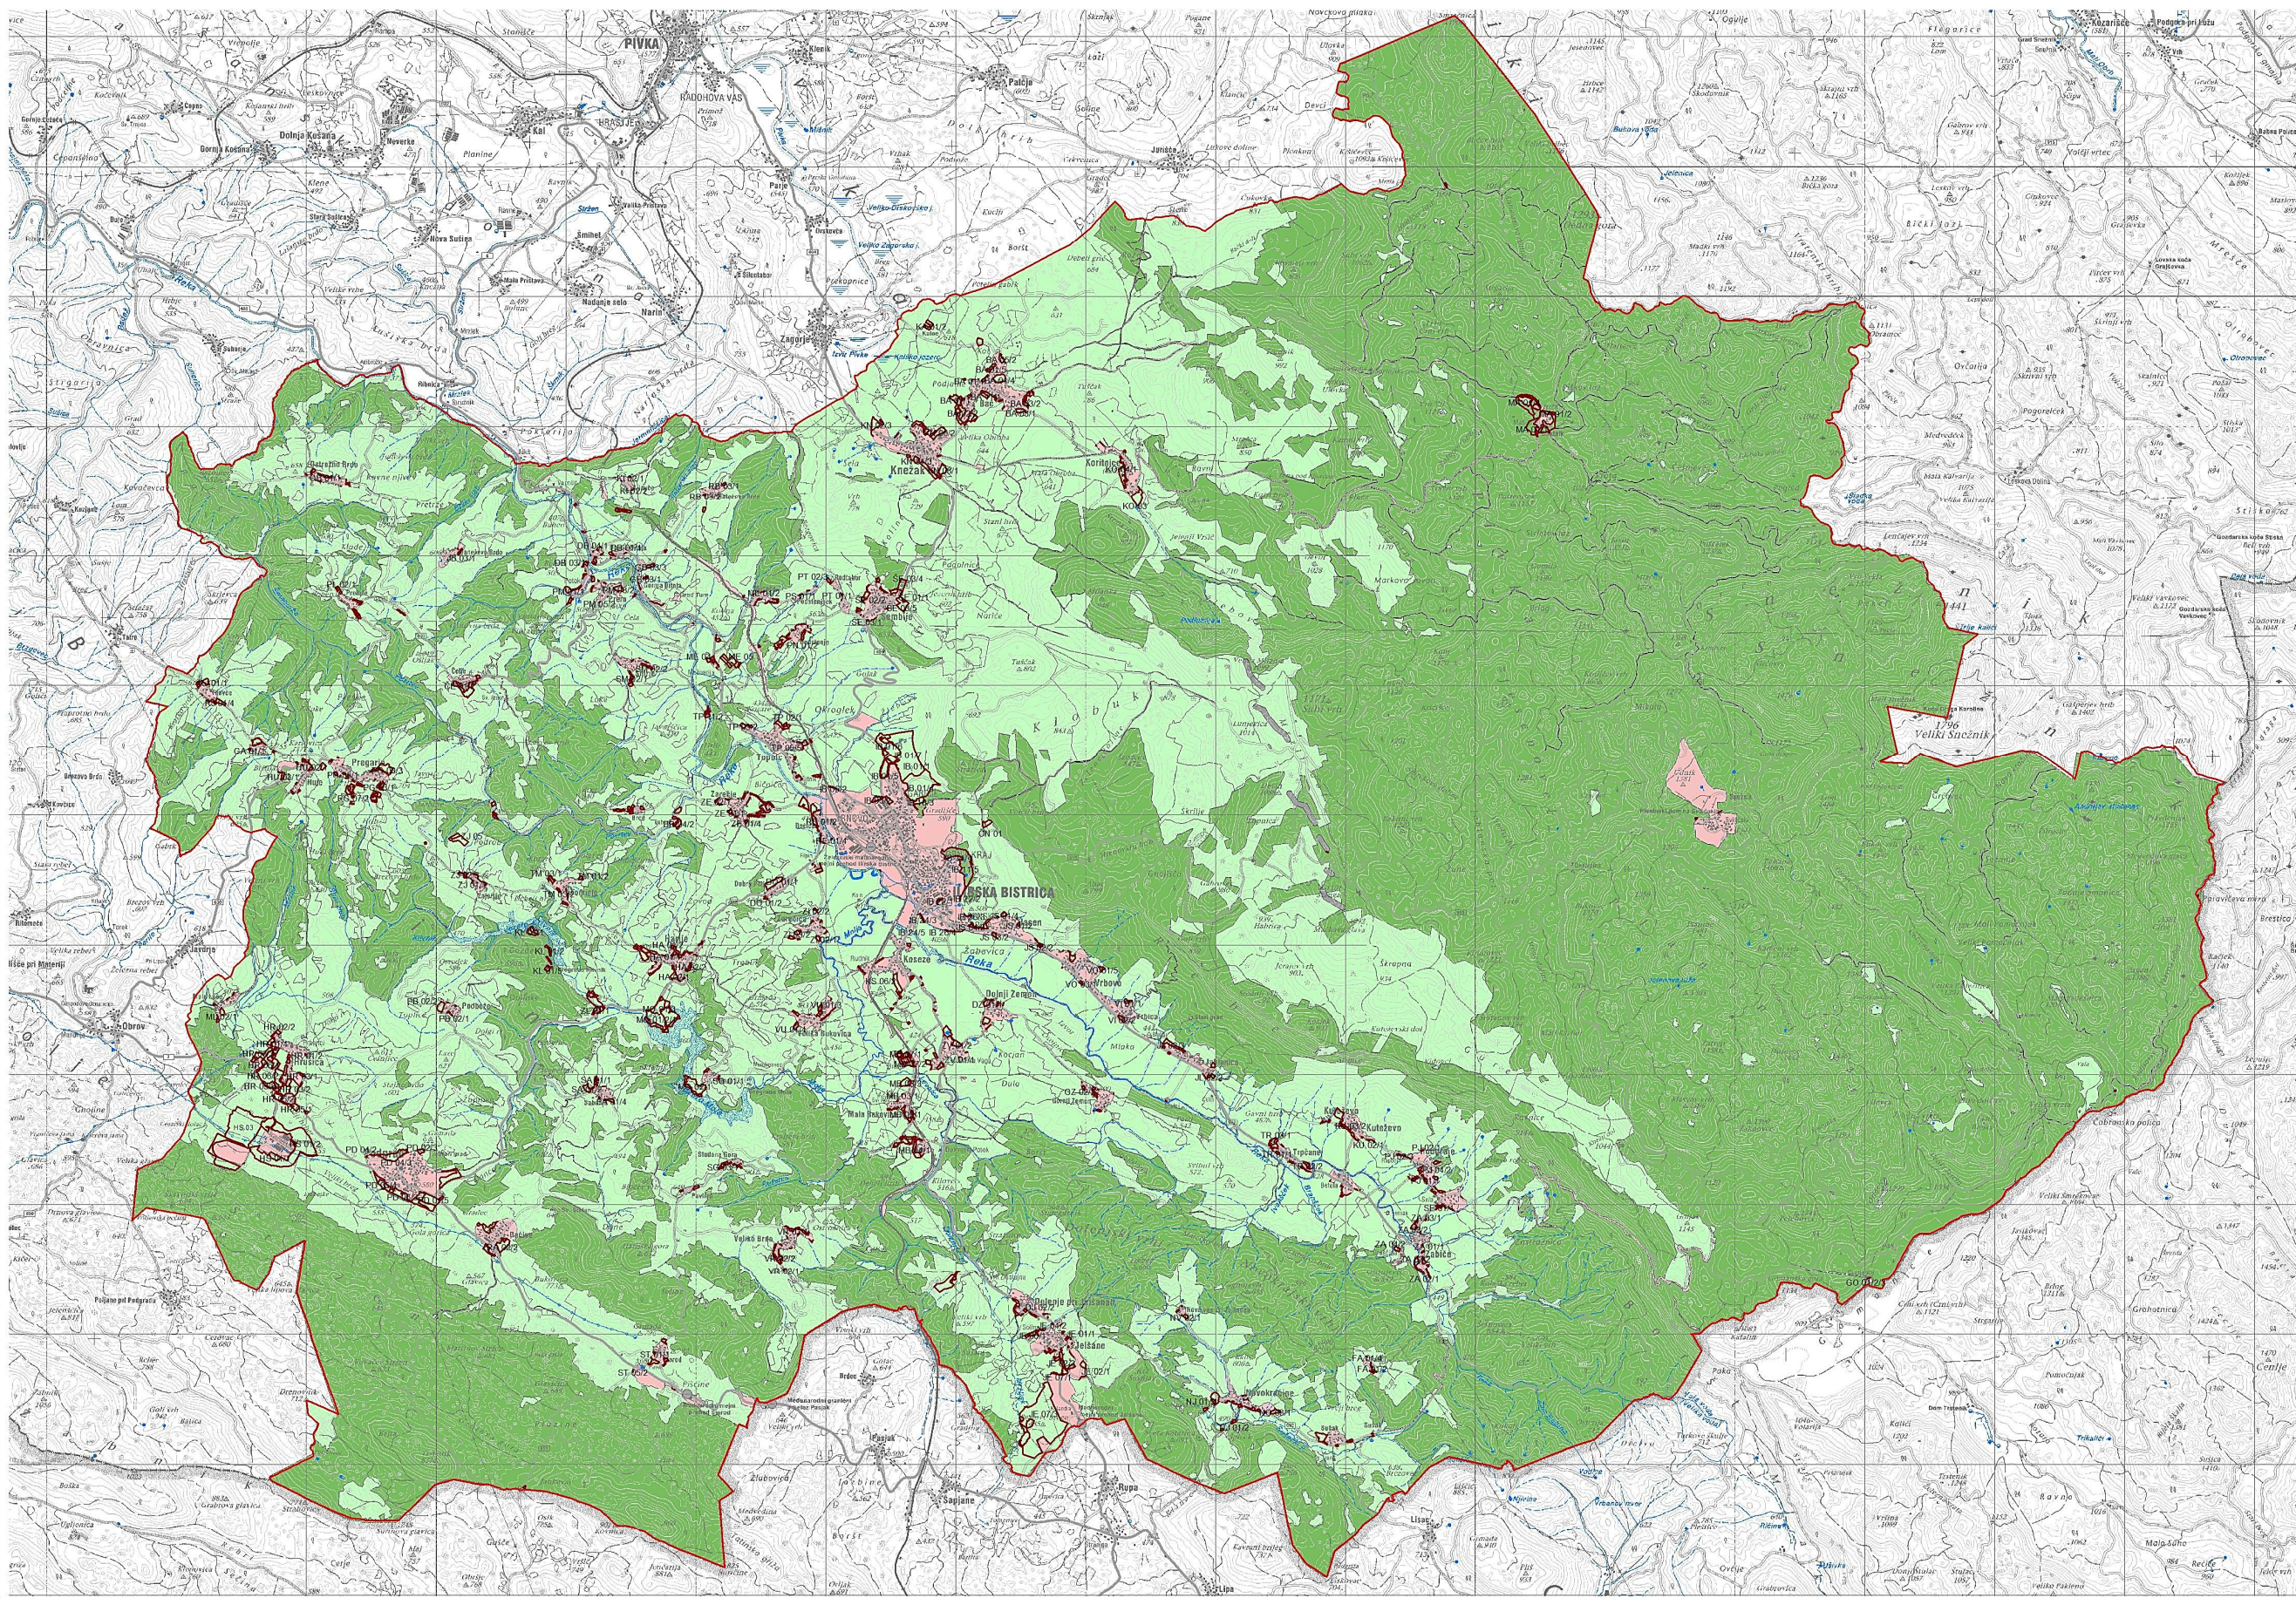

LEGENDA

meja občine Ilirska Bistrica

Veljavna planska raba

stavbna zemljišča

druga zemljišča

gozdna zemljišča

kmetijska zemljišča

vode

spremembe namenske rabe

Okoljsko poročilo
za Občinski prostorski načrt
občine Ilirska Bistrica

Situacija - Prikaz obstoječe planske rabe in sprememb
namenske rabe na območju
občine Ilirska Bistrica
MERILO 1 : 30.000

 Ipsium, okoljske in prostorske storitve Ljubljana, Slovenija t. 01 724 40 55 f. 01 724 40 54 www.ipsium.si	
 Občina Ilirska Bistrica Bazoviška cesta 14 6250 ILIRSKA BISTRICA	
Vsebuje dokument: Dodatek za varovana območja za Občinski prostorski načrt občine Ilirska Bistrica	
Vrednotenje projekta: Kavčič, Janko, univ. dipl. inž. gošč.	Vrednotenje projekta: Prikaz obstoječe planske rabe in sprememb namenske rabe na območju občine Ilirska Bistrica
Št. projekta: 24110	Merilo: 1 : 30.000
Datum: avgust 2012	Priloge: R.1