


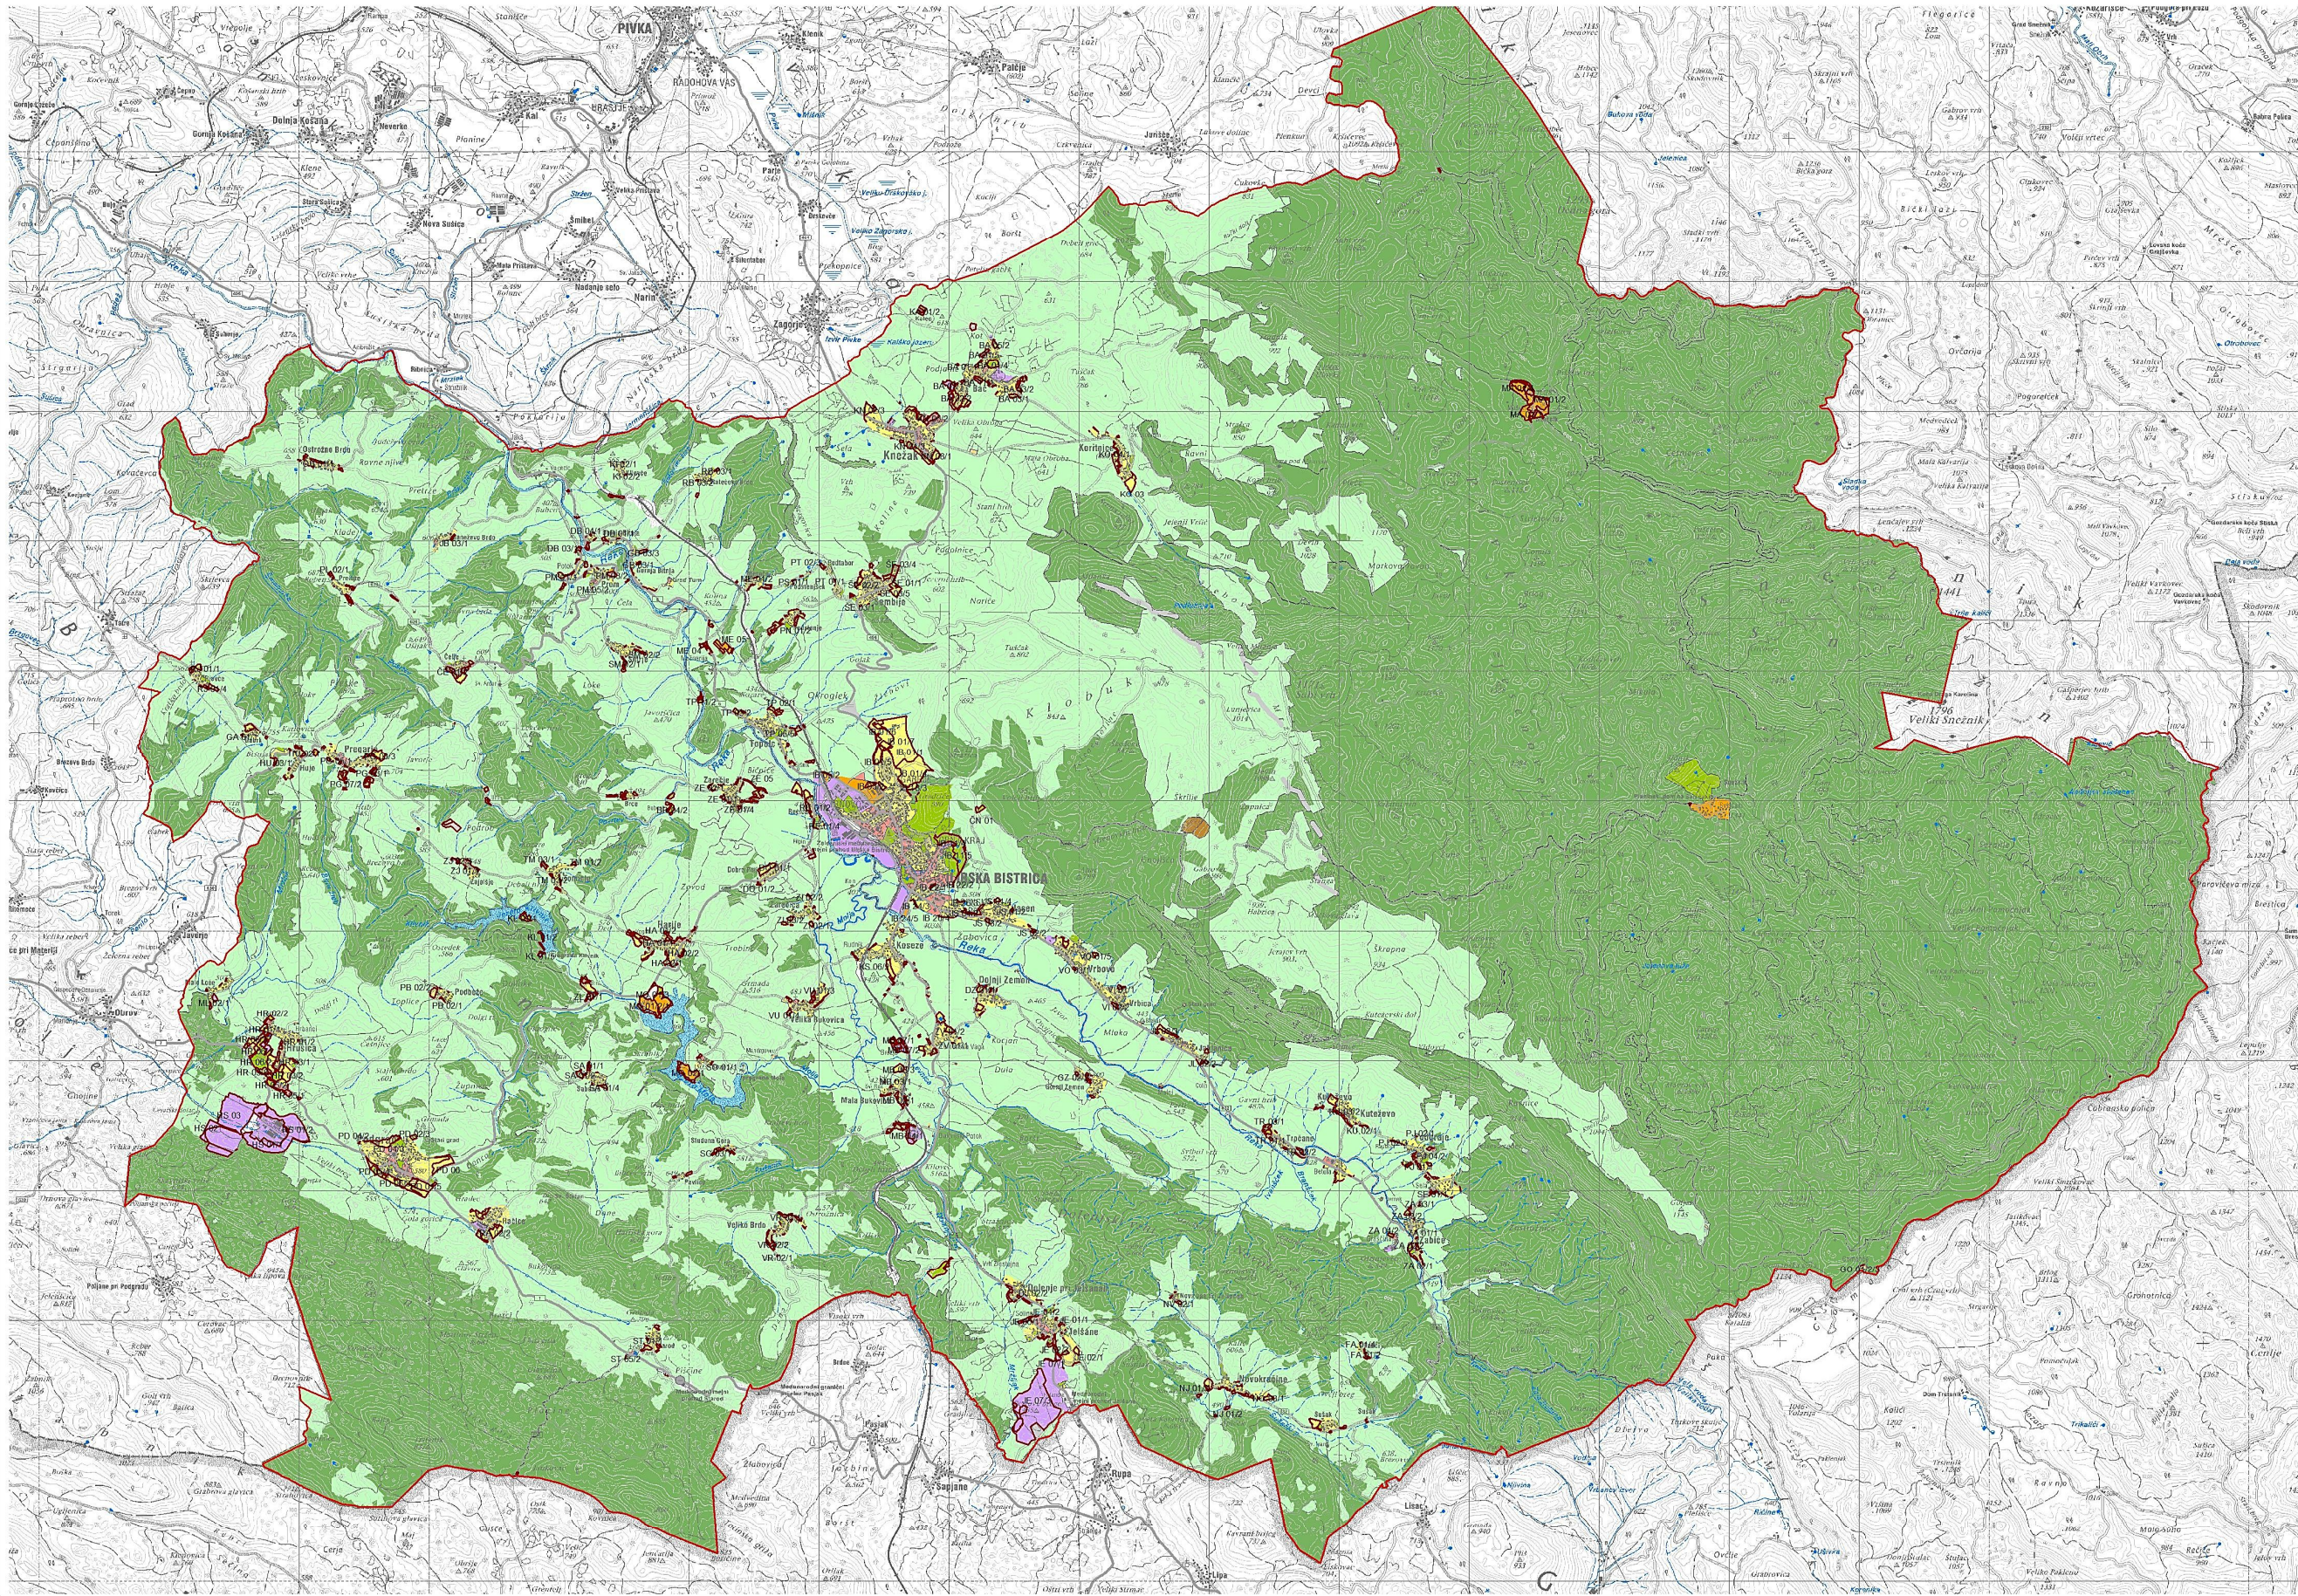

LEGENDA

meja občine Ilirska Bistrica

Predvidena namenska raba v OPN

- površine razpršene poselitve
- posebna območja
- območja centralnih dejavnosti
- območja proizvodnih dejavnosti
- območja energetske in okoljske infrastrukture
- območja stanovanj
- območja zelenih površin
- najboljša kmetijska zemljišča
- druga kmetijska zemljišča
- gozdna zemljišča
- območja prometnih površin
- površinske vode
- območja mineralnih surovin

spremembe namenske rabe

Okoljsko poročilo za Občinski prostorski načrt občine Ilirska Bistrica

Situacija - Prikaz predvidenega Občinskega
prostorskega načrta na Občine Ilirska Bistrica

MERILO 1 : 30.000

Občina Ilirska Bistrica Bazoviška cesta 14 8250 ILIRSKA BISTRICA	
Vrednotenje:	
Dodatek za varovana območja za Občinski prostorski načrt občine Ilirska Bistrica	
Vrednotenje:	Vrednotenje:
Koordinate:	Občina Ilirska Bistrica
Št. projekta:	1. 30.000
Datum:	R. 2