


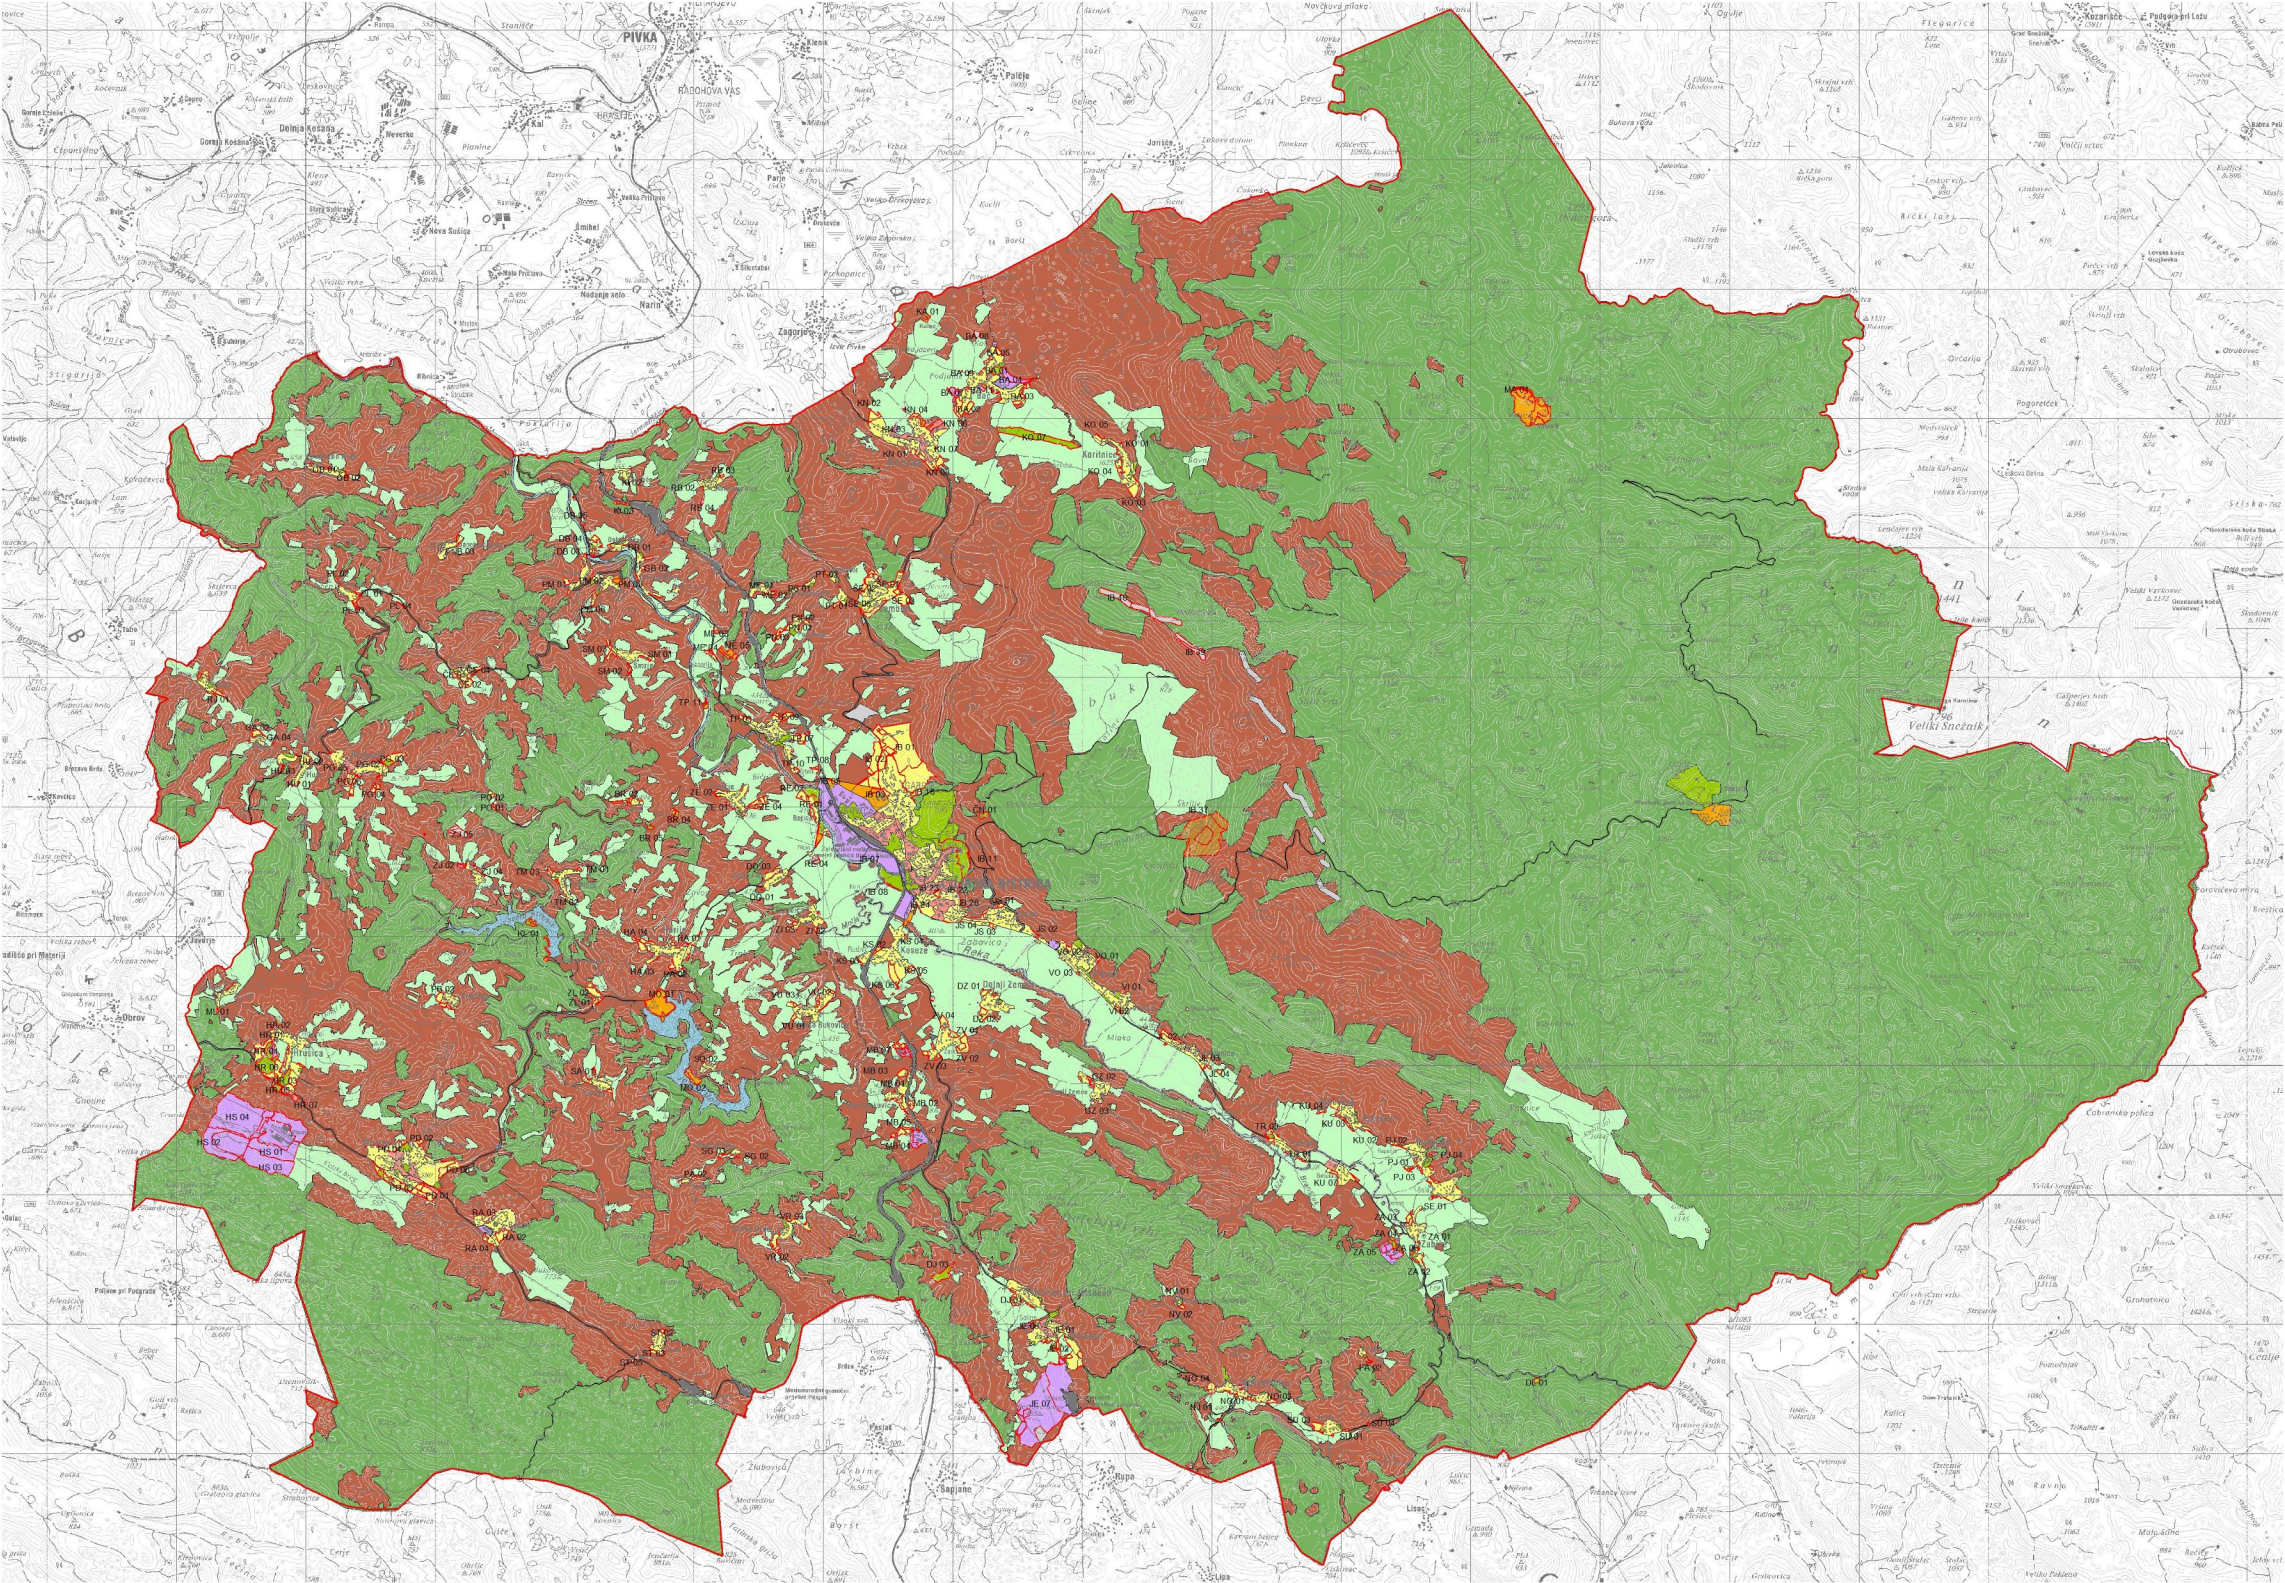

LEGENDA

občinska meja

Predvideni OPN:

- površine razpršene poselitve
- posebna območja
- območja centralnih dejavnosti
- območja proizvodnih dejavnosti
- območja energetske in okoljske infrastrukture
- območja stanovanj
- območja zelenih površin
- najboljša kmetijska zemljišča
- druga kmetijska zemljišča
- gozdna zemljišča
- območja prometnih površin
- površinske vode
- območja mineralnih surovin
- spremembe namenske rabe

OKOLJSKO POROČILO

za Občinski prostorski načrt
občine Ilirska Bistrica

Situacija - prikaz predvidenega OPN na območju
občine Ilirska Bistrica

MERILO 1 : 30.000



IPŠUM
Inštitut za prostorsko ureditev in urbanizacijo
1000 Ljubljana
1. etra, ul. 25. avgusta 1
t: 01 25 46 46
e: info@ipsum.si
www.ipsum.si



Občina Ilirska Bistrica
Bazoviška cesta 14
6250 ILIRSKA BISTRICA

Okoljsko poročilo za Občinski prostorski načrt občine Ilirska Bistrica

Vodja projekta	Aleksander Jenko, univ. dipl. inž. gošč.	Vodnja institucija	Priloge predvidenega OPN na območju občine Ilirska Bistrica
Financiranje	Ilirska Zupančič, univ. dipl. inž.		
Bi. projekta	241/10	Merilo	1 : 30.000
Datum	junij 2011	Stran št.	R.2