


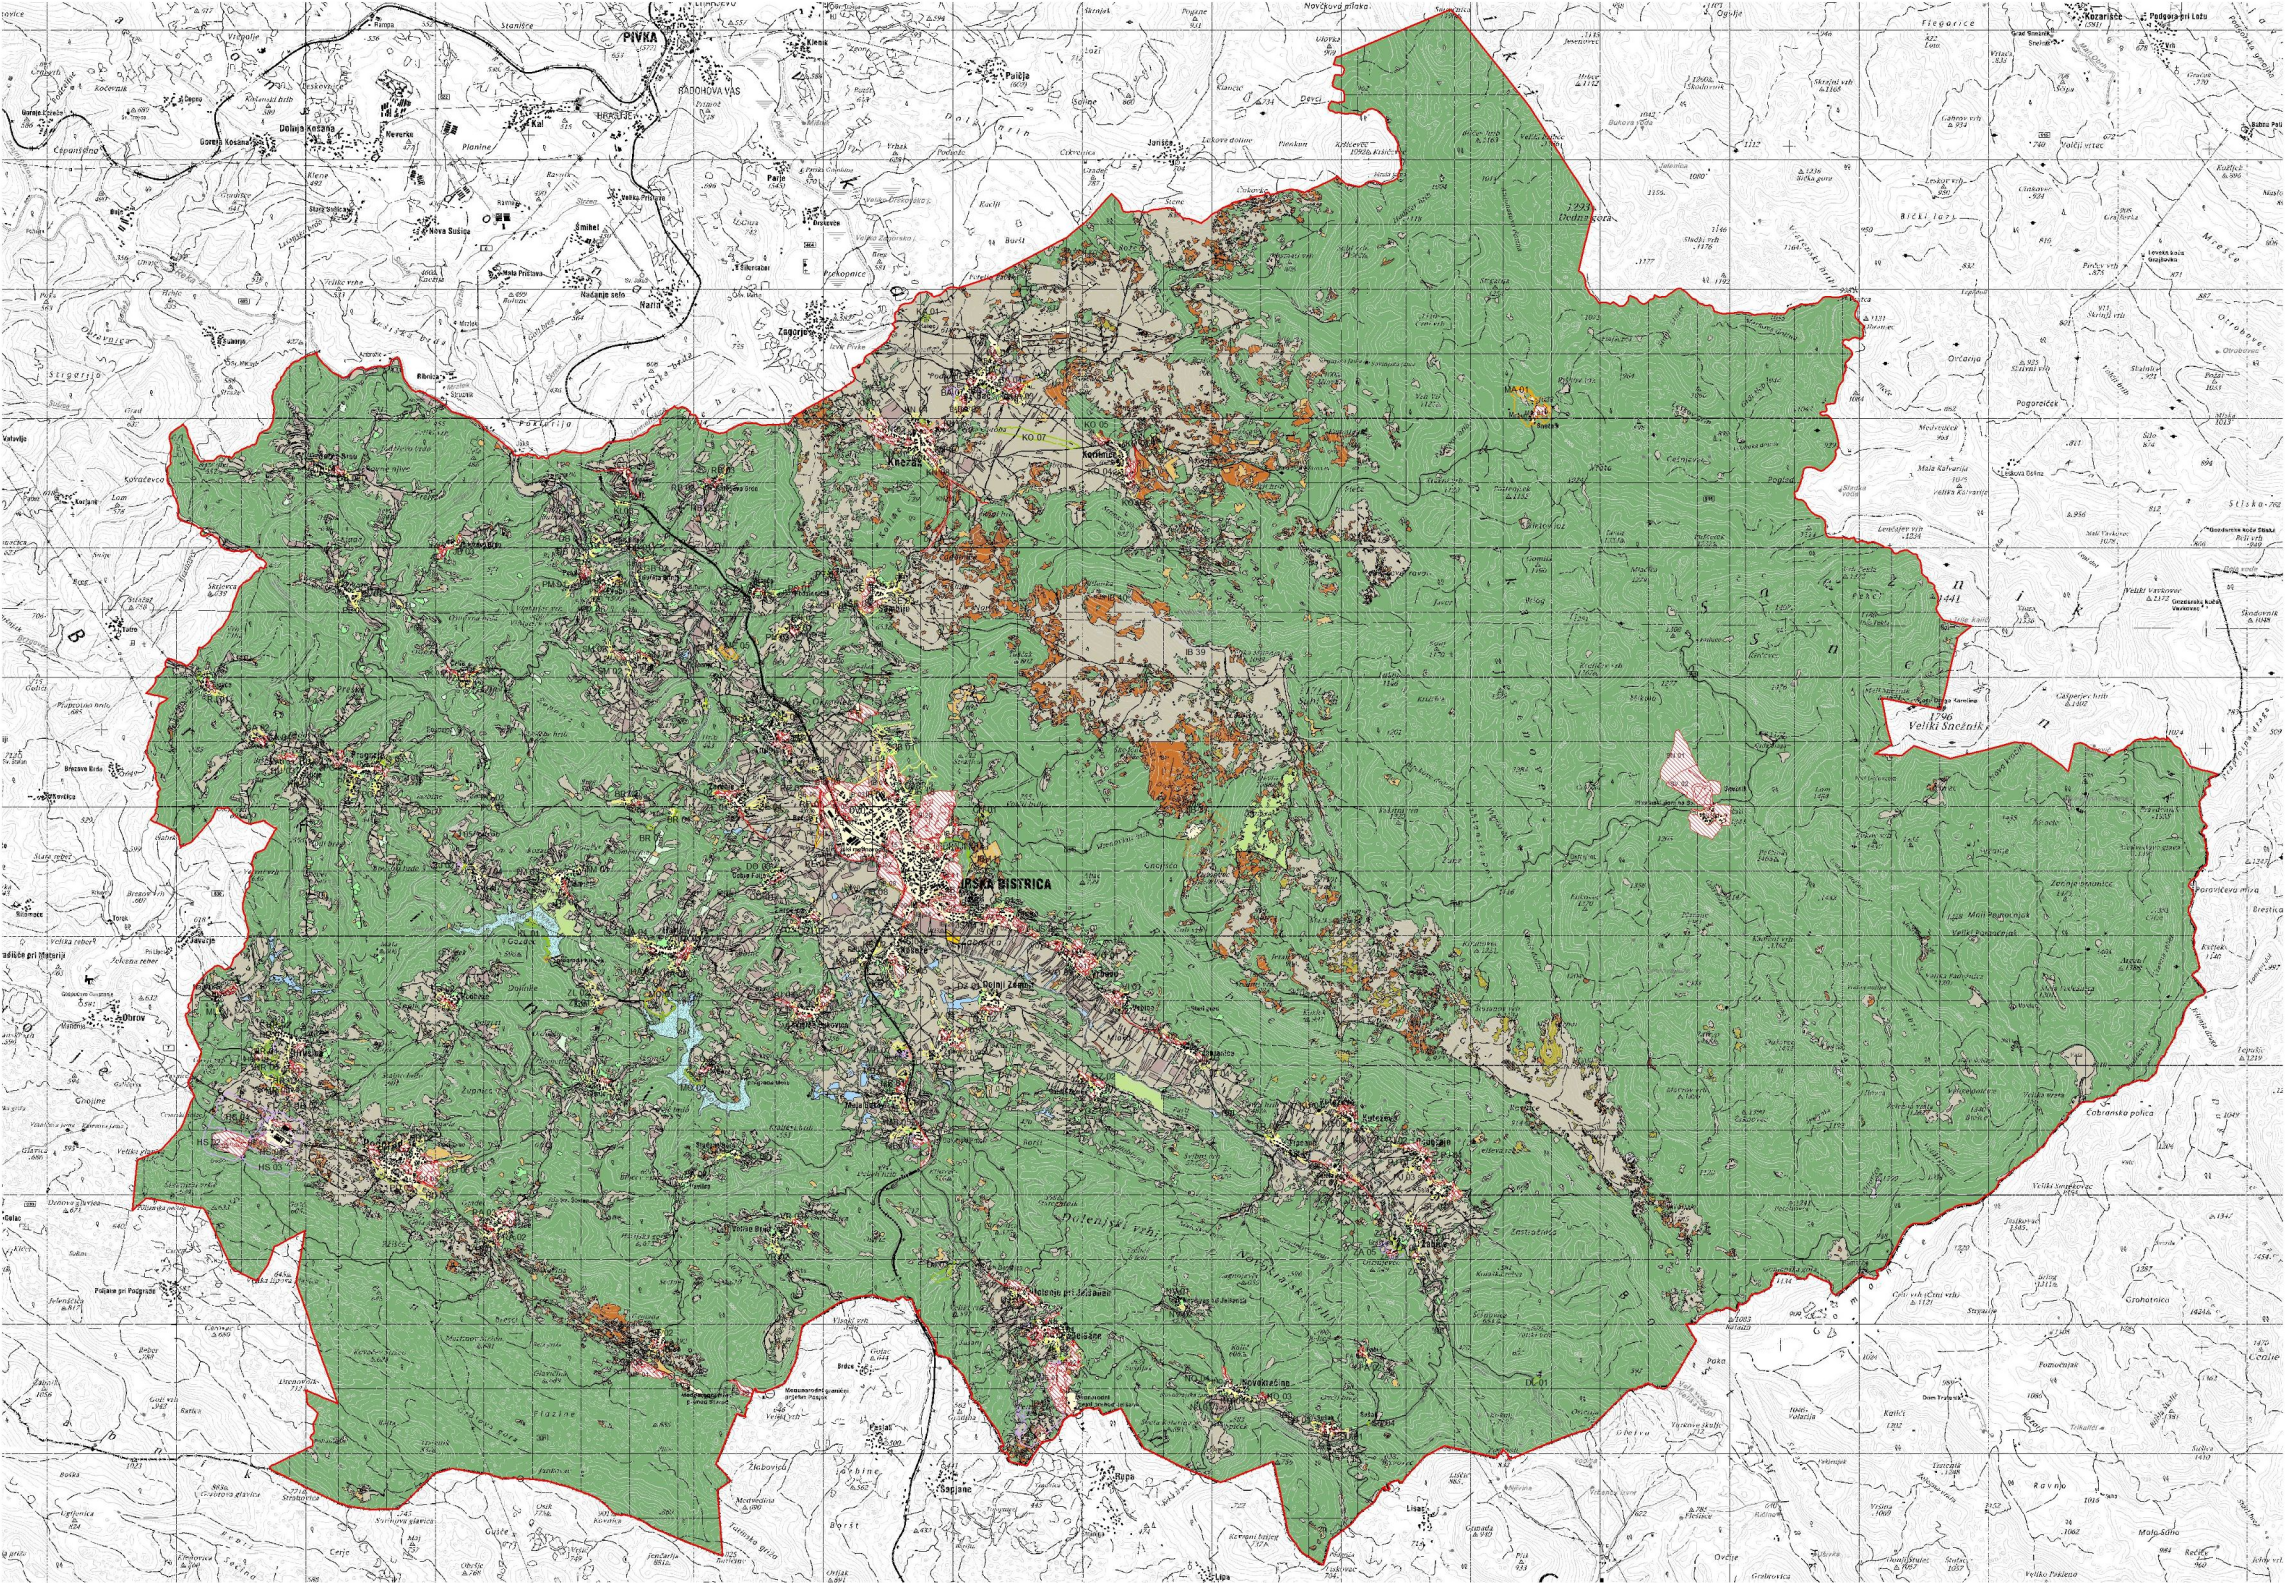

LEGENDA

občinska meja

Dejanska raba prostora:

- njiva
- trajne rastline na njiv. površinah
- rastlinjak
- vinograd
- intenzivni sadovnjak
- ekstenzivni sadovnjak
- trajni travnik
- barjanski travnik
- kmet. zemljišče v zaraščanju
- plantaža gozdnega drevja
- drevesa in grmičevje
- neobdelano kmet. zemljišče
- kmet. zemljišče poraslo z gozdnim drevjem
- gozd
- pozidano in sorodno zemljišče
- ostalo zamočvirjeno zemljišče
- suho, odprto zemljišče s posebnim
- rastlinskim pokrovom
- odprto zemljišče brez ali z nepomembnim
- rastlinskim pokrovom
- voda

Spremembe namenske rabe:

- površine razpršene poselitve
- posebna območja
- območja centralnih dejavnosti
- območja proizvodnih dejavnosti
- območja energetske in okoljske
- infrastrukture
- območja stanovanj
- območja zelenih površin
- območja mineralnih surovin

neizvedena stavbna zemljišča

Dodatek za varovana območja

za Občinski prostorski načrt
občine Ilirsk Bistrica

Situacija - prikaz dejanske rabe prostora,
sprememb namenske rabe in
neizvedenih stavbnih zemljišč na območju
občine Ilirsk Bistrica

MERILO 1 : 30.000

<