



LEGENDA:

- PONIKOVALNICA
- REVIZIJSKI JAŠEK METEORNA KAN.
- LOVILEC OLI
- REVIZIJSKI JAŠEK FEKALNA KAN.
- ČISTILNA NAPRAVA
- VKOPANA PLINSKA CISTERNA
- VKOPANA DVOPLAŠČNA CISTERNA ZA EL-KO

- VODOVOD
voda — voda — voda — voda — voda — voda
- METEORNA KANALIZACIJA
met — met — met — met — met — met — met
- FEKALNA KANALIZACIJA
fek — fek — fek — fek — fek — fek — fek
- ELEKTRIKA
EL — EL — EL — EL — EL — EL — EL — EL — EL — EL — EL
- TELEFON
TEL — TEL — TEL — TEL — TEL — TEL — TEL — TEL — TEL — TEL — TEL

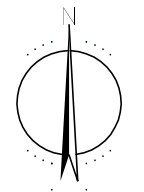


| | | | | | |
|--------------------------------|--|--|-----------|-----------|--|
| | | MISEL, PROJEKTIRANJE & INŽENIRING d.o.o. CANKARJEVA 1, 6230 POSTOJNA tel: (T2) 0590 18 666/18 667, fax: 0590 18 665 e-mail: projektiva@misel.si | | | IZS-1006 <small>IDENTIFIKACIJSKA ŠTEVILKA</small> |
| | | OSNOVNA ŠOLA PODGRAD | | | |
| OBJEKT/LOKACIJA | OSNOVNA ŠOLA PODGRAD | | | | |
| NAROČNIK | OBČINA ILIRSKA BISTRICA Bazoviška 14, 6250 Ilirska Bistrica | | | | |
| INVESTITOR | OBČINA ILIRSKA BISTRICA Bazoviška 14, 6250 Ilirska Bistrica | | | | |
| ŠTEVILKA PROJEKTA | A 012/12 | | | | |
| PROJEKTNÁ DOKUMENTACIJA / FAZA | PZI 1.faza | ARHITEKTURNI NAČRT | | | |
| VSEBINA / NASLOV RISBE | SITUACIJA INFRASTRUKTURA | MERILO | ŠT. RISBE | DATUM | |
| | | 1:500 | 2a | DEC. 2012 | |
| ODGOVORNI VODJA PROJEKTA | IME | IDENTIFIKACIJSKA ŠTEVILKA | PODPIS | DATUM | |
| ODGOVORNI PROJEKTANT | IZTOK N. ČANČULA u.d.la. | A - 0251 | | | |
| PROJEKTANT | IZTOK N. ČANČULA u.d.la. | A - 0251 | | | |
| SPREMEMBE | OPIS SPREMEMBE | | PODPIS | DATUM: | |

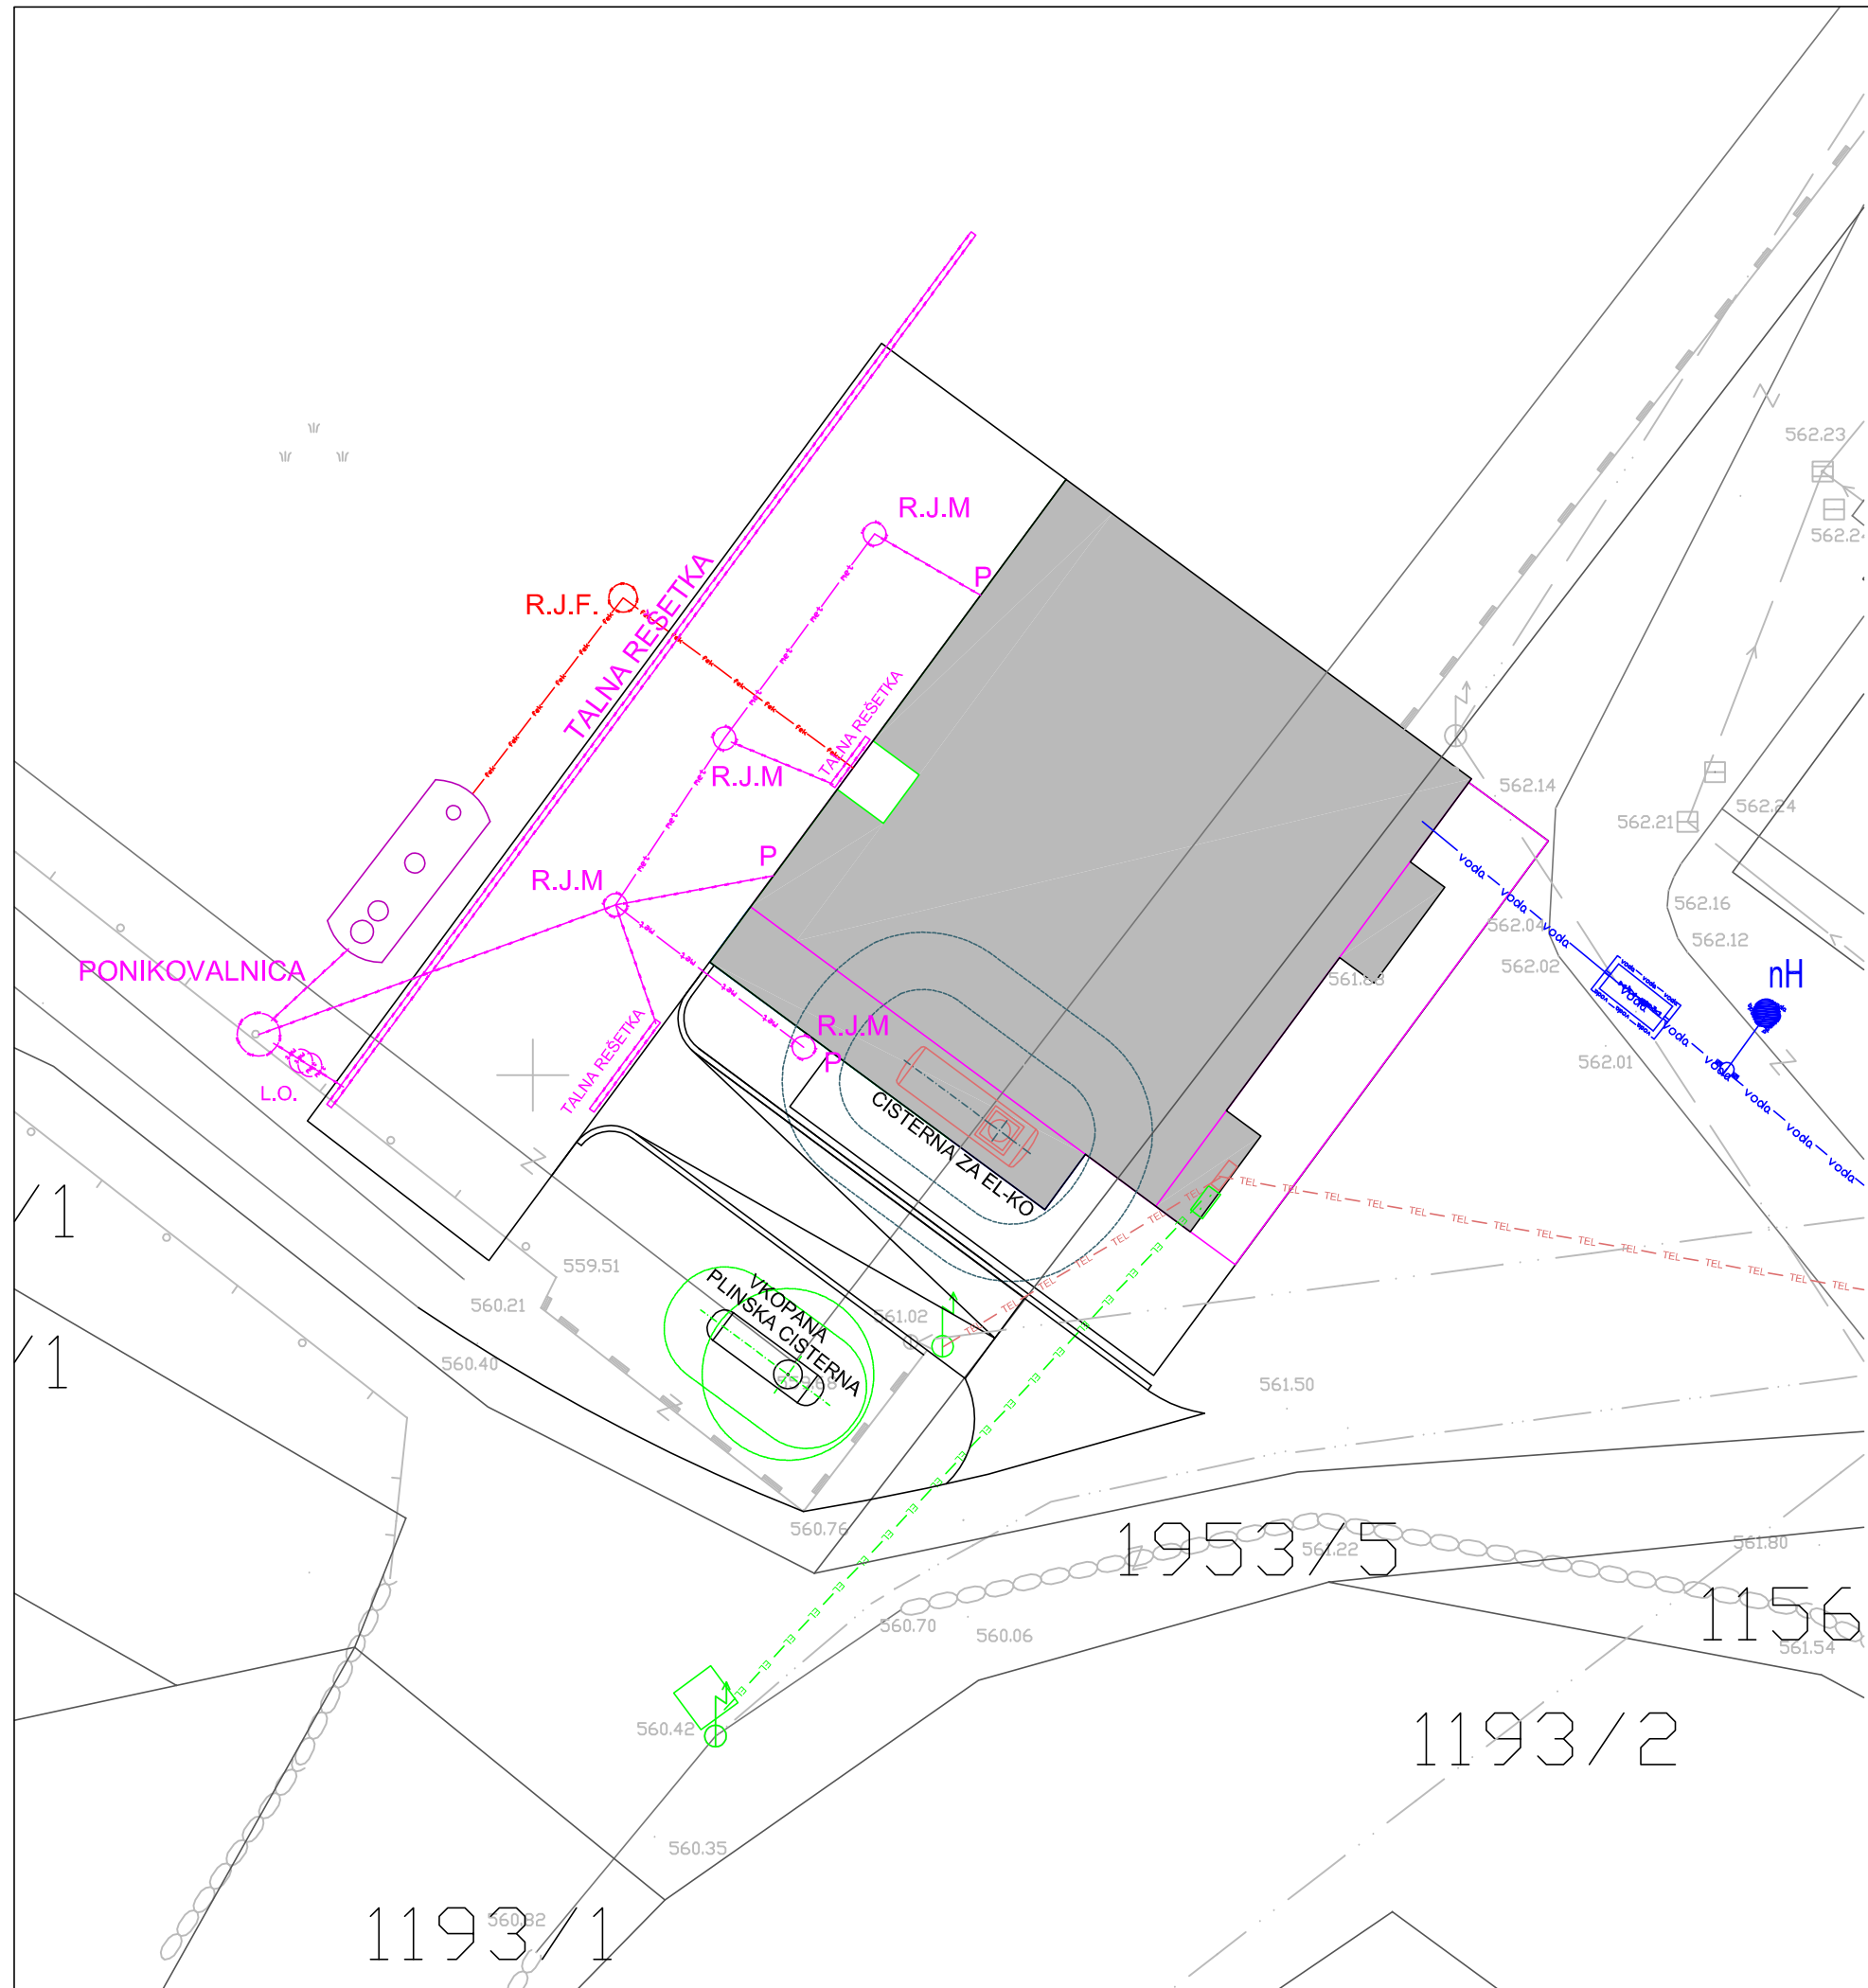


LEGENDA:

- PONIKOVALNICA
- R.J.M. REVIZIJSKI JAŠEK METEORNA KAN.
- L.O. LOVILEC OLJI
- R.J.F. REVIZIJSKI JAŠEK FEKALNA KAN.
- ČISTILNA NAPRAVA
- VOKOPANA PLINSKA CISTERNA
- VOKOPANA DVOPLAŠČNA CISTERNA ZA EL-KO

- VODOVOD
voda - voda - voda - voda - voda - voda - voda
- METEORNA KANALIZACIJA
met - met - met - met - met - met - met
- FEKALNA KANALIZACIJA
fek - fek - fek - fek - fek - fek - fek
- ELEKTRIKA
EL - EL - EL - EL - EL - EL - EL - EL - EL - EL
- TELEFON
TEL - TEL - TEL - TEL - TEL - TEL - TEL - TEL - TEL - TEL

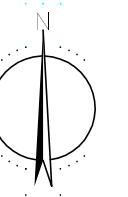

| | | | | |
|--|--|---------------------------|-----------|--|
| PROJEKTIRANJE ARHITEKTURE & GRADBENI INŽENIRING | MISEL, PROJEKTIRANJE & INŽENIRING d.o.o. CANKARJEVA 1, 6230 POSTOJNA tel: (T2) 0590 18 666/18 667, fax: 0590 18 665 e-mail: projektiva@misel.si | | | IZS-1006 <small>IDENTIFIKACIJSKA ŠTEVILKA</small> |
| | OSNOVNA ŠOLA PODGRAD | | | |
| OBJEKT/LOKACIJA | OBČINA ILIRSKA BISTRICA | | | |
| NAROČNIK | Bazoviška 14, 6250 Ilirska Bistrica | | | |
| INVESTITOR | OBČINA ILIRSKA BISTRICA | | | |
| ŠTEVILKA PROJEKTA | A 012/12 | | | |
| PROJEKTN DOKUMENTACIJA / FAZA | PZI 1.faza | ARHITEKTURNI NAČRT | | |
| VSEBINA / NASLOV RISBE | SITUACIJA INFRASTRUKTURA | MERILO | ŠT. RISBE | DATUM |
| | | 1:250 | 2b | DEC. 2012 |
| ODGOVORNI VODJA PROJEKTA | IME | IDENTIFIKACIJSKA ŠTEVILKA | PODPIS | DATUM |
| ODGOVORNI PROJEKTANT | IZTOK N. ČANČULA u.d.la. | A - 0251 | | |
| PROJEKTANT | IZTOK N. ČANČULA u.d.la. | A - 0251 | | |
| SPREMEMBE | OPIS SPREMEMBE | | PODPIS | DATUM: |

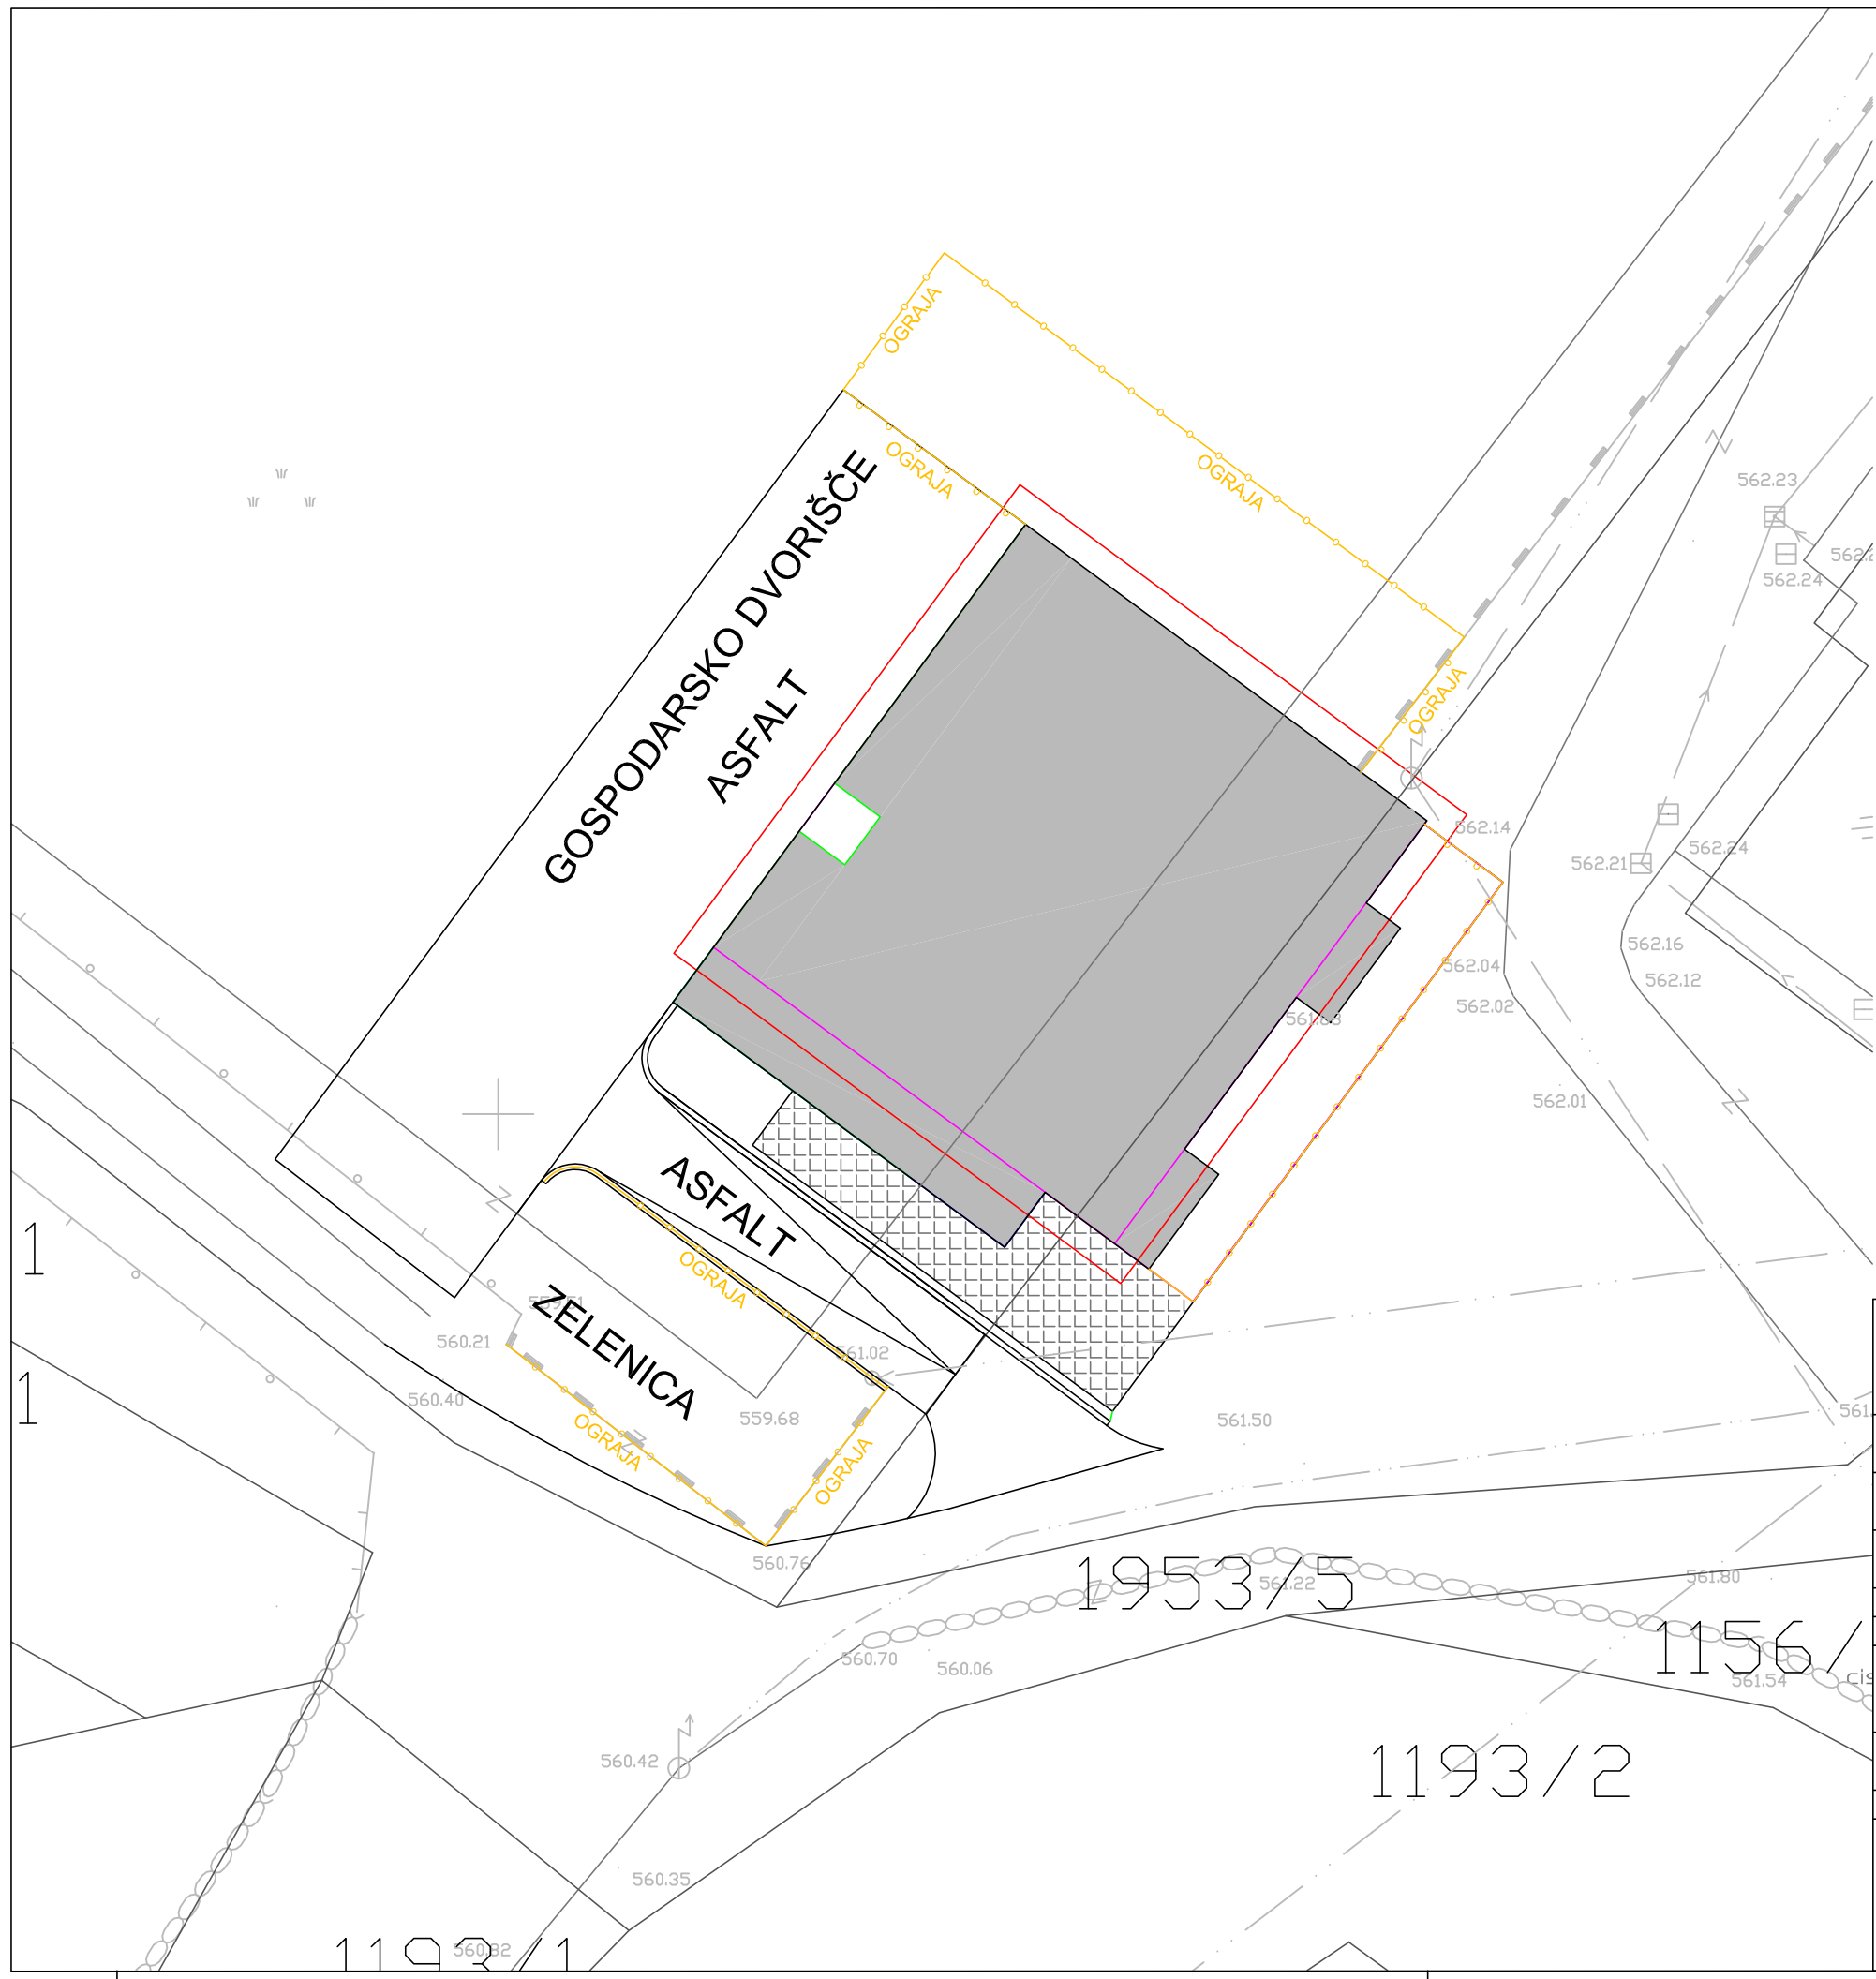

| | | | | | |
|---|--|--|---------------------------|---|--|
|  PROJEKTIRANJE ARHITEKTURE & GRADBENI INŽENIRING | | MISEL, PROJEKTIRANJE & INŽENIRING d.o.o. CANKARJEVA 1, 6230 POSTOJNA tel: (T2) 0590 18 666/18 667, fax: 0590 18 665 e-mail: projektiva@misel.si | | | IZS-1006 <small>IDENTIFIKACIJSKA ŠTEVILKA</small> |
| | | OSNOVNA ŠOLA PODGRAD | | | |
| OBJEKT/LOKACIJA | | OBČINA ILIRSKA BISTRICA | | | |
| NAROČNIK | | Bazoviška 14, 6250 Ilirska Bistrica | | | |
| INVESTITOR | | OBČINA ILIRSKA BISTRICA Bazoviška 14, 6250 Ilirska Bistrica | | | |
| ŠTEVILKA PROJEKTA | | A 012/12 | | | |
| PROJEKTNÁ DOKUMENTACIJA / FAZA | | PZI 1.faza | ARHITEKTURNI NAČRT | | |
| VSEBINA / NASLOV RISBE | | SITUACIJA ZUNANJA UREDITEV | | MERILO | DATUM |
| | | | | 1:250 | DEC. 2012 |
| ODGOVORNI VODJA PROJEKTA | | IME | IDENTIFIKACIJSKA ŠTEVILKA | PODPIS | DATUM |
| ODGOVORNI PROJEKTANT | | IZTOK N. ČANČULA u.d.la. | A - 0251 |  | |
| PROJEKTANT | | IZTOK N. ČANČULA u.d.la. | A - 0251 | | |
| SPREMEMBE | | OPIS SPREMEMBE | PODPIS | DATUM: | |