



± 0.00 = 562.50 mnv

 MISEL, PROJEKTIRANJE & INŽENIRING, d.o.o., PIVKA CANKARJEVA 1, 6230 POSTOJNA tel: 0590/ 18 666, 67; fax: 0590/ 18 665 e-mail: projektiva@misel.si		IZS-1006 IZPRAVILNA ŠOLA		
				OSNOVNA ŠOLA PODGRAD
OBJEKTOLOKACIJA	OSNOVNA ŠOLA PODGRAD			
NAROČNIK	OBČINA ILIRSKA BISTRICA BAZOVIŠKA 14, 6250 ILIRSKA BISTRICA			
INVESTITOR	OBČINA ILIRSKA BISTRICA BAZOVIŠKA 14, 6250 ILIRSKA BISTRICA			
ŠTEVILKA PROJEKTA	A 012/12			
PROJEKTA DOKUMENTACIJA / FAZA	PZI 1.faza	ARHITEKTURNI NAČRT		
VSEBINA / NASLOV RISBE	NAČRT SPUŠČENEGA STROPA - M.K./ ARM. TLOORIS KLETI ŠOLA	MERILO	ŠT. RISBE	DATUM
		1:100	1a	DEC. 2013
ODGOVORNI VODJA PROJEKTA	IME	IDENTIFIKACIJSKI ŠTEVILKA	PODPIS	DATUM
ODGOVORNI PROJEKTANT	IZTOK N. ČANČULA u.d.i.a.	A - 0251	<i>Iztok Čančula</i>	
PROJEKTANT	GREGA SMREKAR u.d.i.a.	A - 1042	<i>G. Smrekar</i>	
SPREMEMBE	OPIS SPREMEMBE	PODPIS	DATUM:	

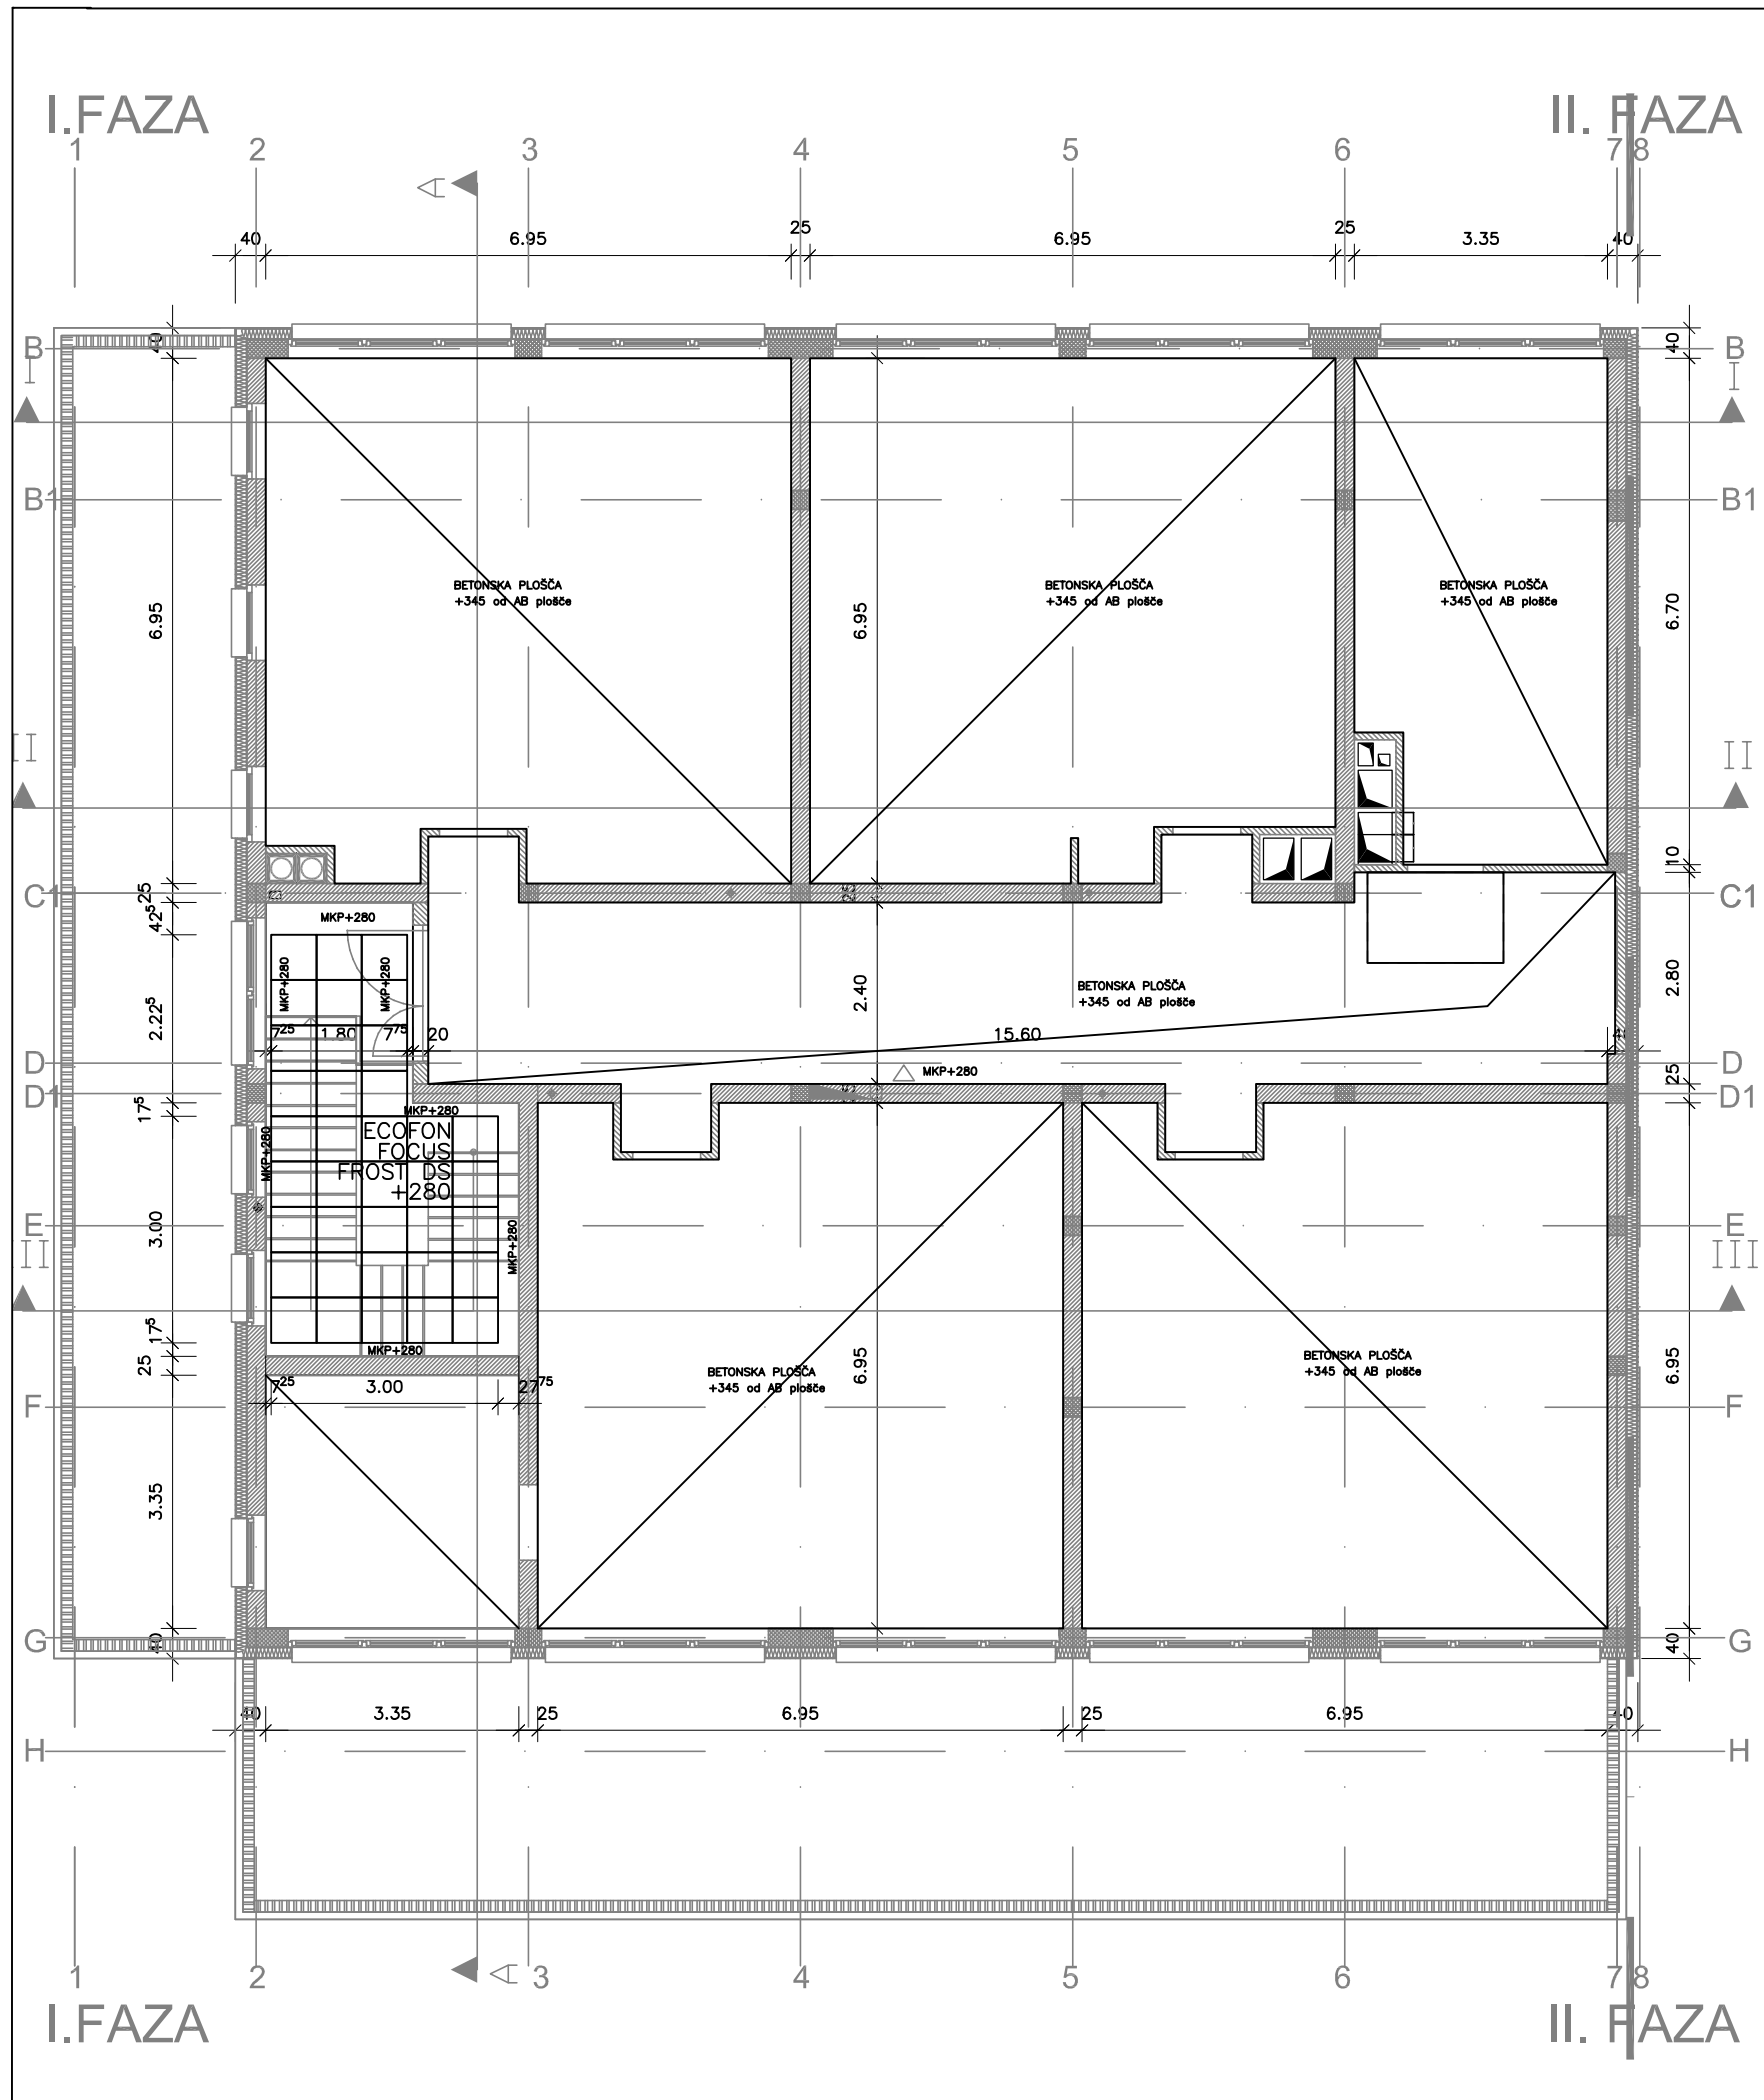

± 0.00 = 562.50 mnv

		MISEL, PROJEKTIRANJE & INŽENIRING, d.o.o., PIVKA CANKARJEVA 1, 6230 POSTOJNA tel: 0590/ 18 666, 67; fax: 0590/ 18 665 e-mail: projektiva@misel.si			IZS-1006 <small>IDENTIFIKACIJSKA ŠTEVILKA</small>
		OSNOVNA ŠOLA PODGRAD			
OBJEKT/LOKACIJA	OSNOVNA ŠOLA PODGRAD				
NAROČNIK	OBČINA ILIRSKA BISTRICA BAZOVIŠKA 14, 6250 ILIRSKA BISTRICA				
INVESTITOR	OBČINA ILIRSKA BISTRICA BAZOVIŠKA 14, 6250 ILIRSKA BISTRICA				
ŠTEVILKA PROJEKTA	A 012/12				
PROJEKTNÁ DOKUMENTACIJA / FAZA	PZI 1.faza	ARHITEKTURNI NAČRT			
VSEBINA / NASLOV RISBE	NAČRT SPUŠČENEGA STROPA - M.K./ ARM. TLOORIS NADSTROPJA ŠOLA	MERILO	ŠT. RISBE	DATUM	
		1:100	3a	DEC. 2013	
ODGOVORNI VODJA PROJEKTA	IZTOK N. ČANČULA u.d.i.a.	IDENTIFIKACIJSKA ŠTEVILKA	PODPIS	DATUM	
ODGOVORNI PROJEKTANT	IZTOK N. ČANČULA u.d.i.a.	A - 0251			
PROJEKTANT	GREGA SMREKAR u.d.i.a.	A - 1042			
SPREMEMBE	OPIS SPREMEMBE		PODPIS	DATUM:	


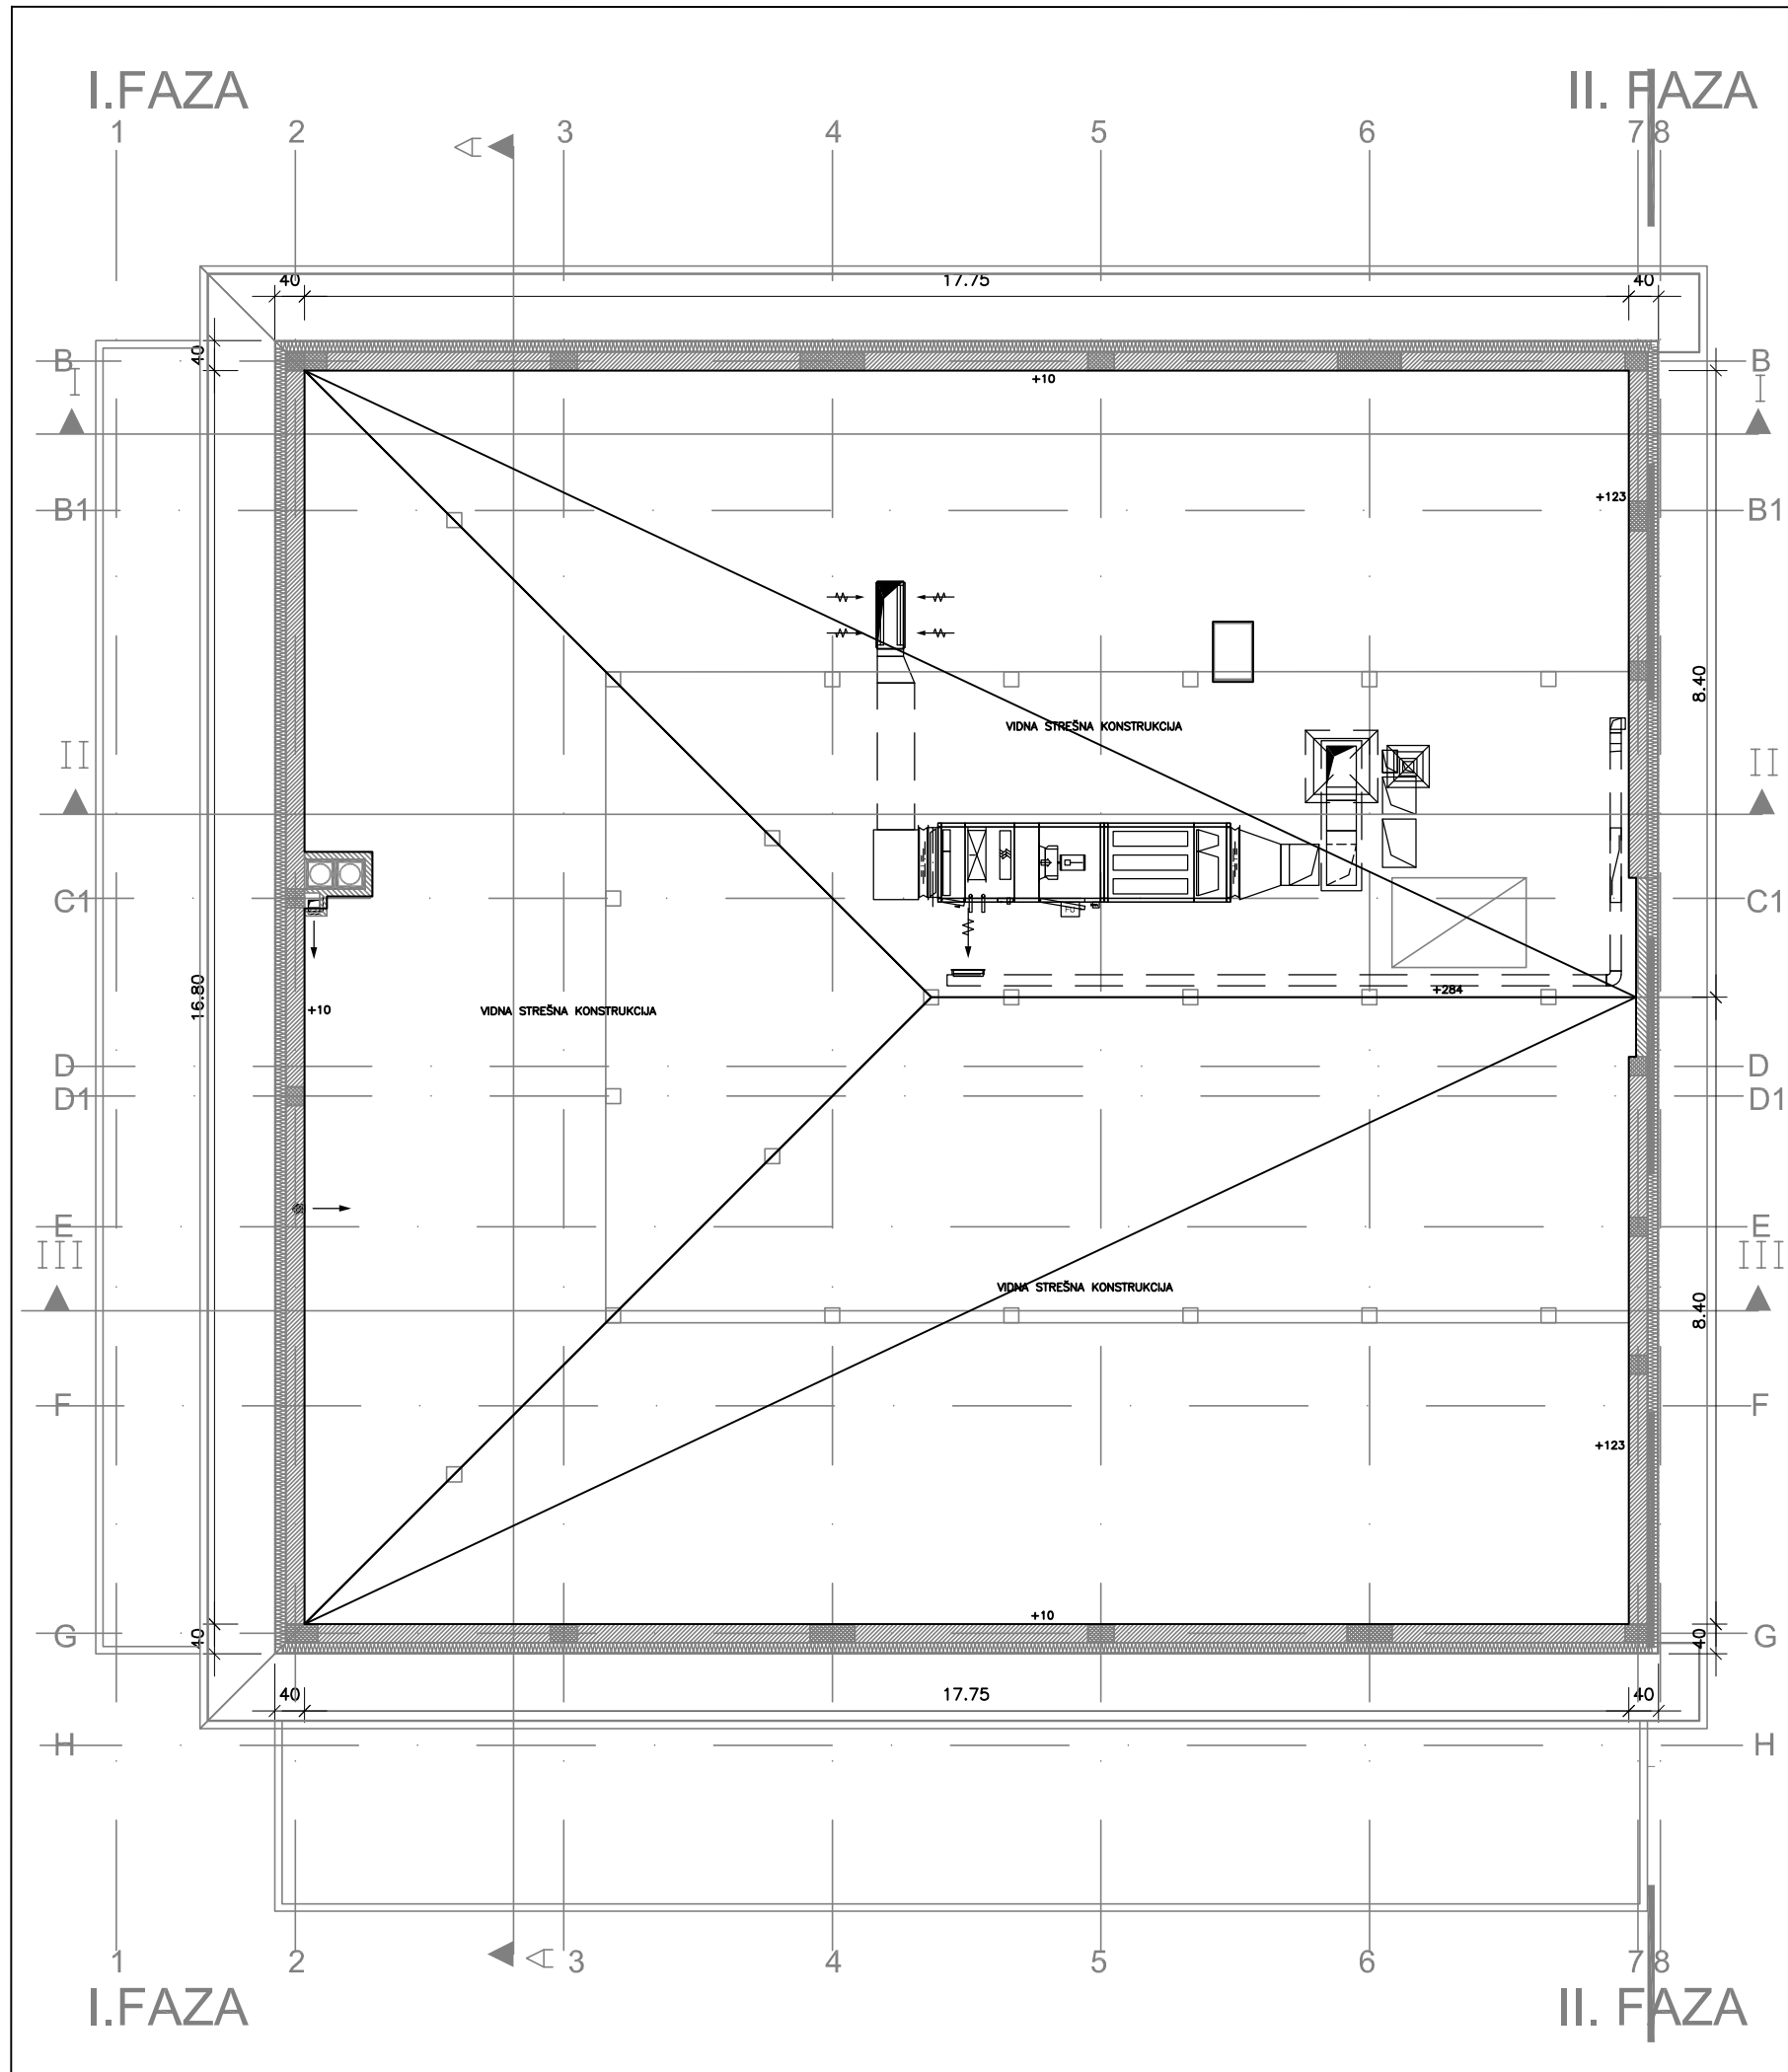


± 0.00 = 562.50 mnv

 MISEL, PROJEKTIRANJE & INŽENIRING, d.o.o., PIVKA CANKARJEVA 1, 6230 POSTOJNA tel: 0590/ 18 666, 67; fax: 0590/ 18 665 e-mail: projektiva@misel.si		IZS-1006 <small>IDENTIFIKACIJSKA ŠTEVILKA</small>			
					OBJEKT/LOKACIJA
NAROČNIK		OBČINA ILIRSKA BISTRICA BAZOVIŠKA 14, 6250 ILIRSKA BISTRICA			
INVESTITOR		OBČINA ILIRSKA BISTRICA BAZOVIŠKA 14, 6250 ILIRSKA BISTRICA			
ŠTEVILKA PROJEKTA		A 012/12			
PROJEKTNÁ DOKUMENTACIJA / FAZA		PZI 1.faza		ARHITEKTURNI NAČRT	
VSEBINA / NASLOV RISBE		NAČRT SPUŠČENEGA STROPA - M.K./ ARM. TLOORIS PODSTREŠJA ŠOLE		MERILO	
				ŠT. RISBE	
ODGOVORNI VODJA PROJEKTA		IME	IDENTIFIKACIJSKA ŠTEVILKA	PODPIS	DATUM
ODGOVORNI PROJEKTANT		IZTOK N. ČANČULA u.d.i.a.	A - 0251		DEC. 2013
PROJEKTANT		GREGA SMREKAR u.d.i.a.	A - 1042		
SPREMEMBE		OPIS SPREMEMBE	PODPIS	DATUM:	

I.FAZA

II. FAZA

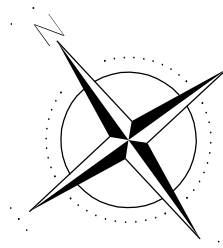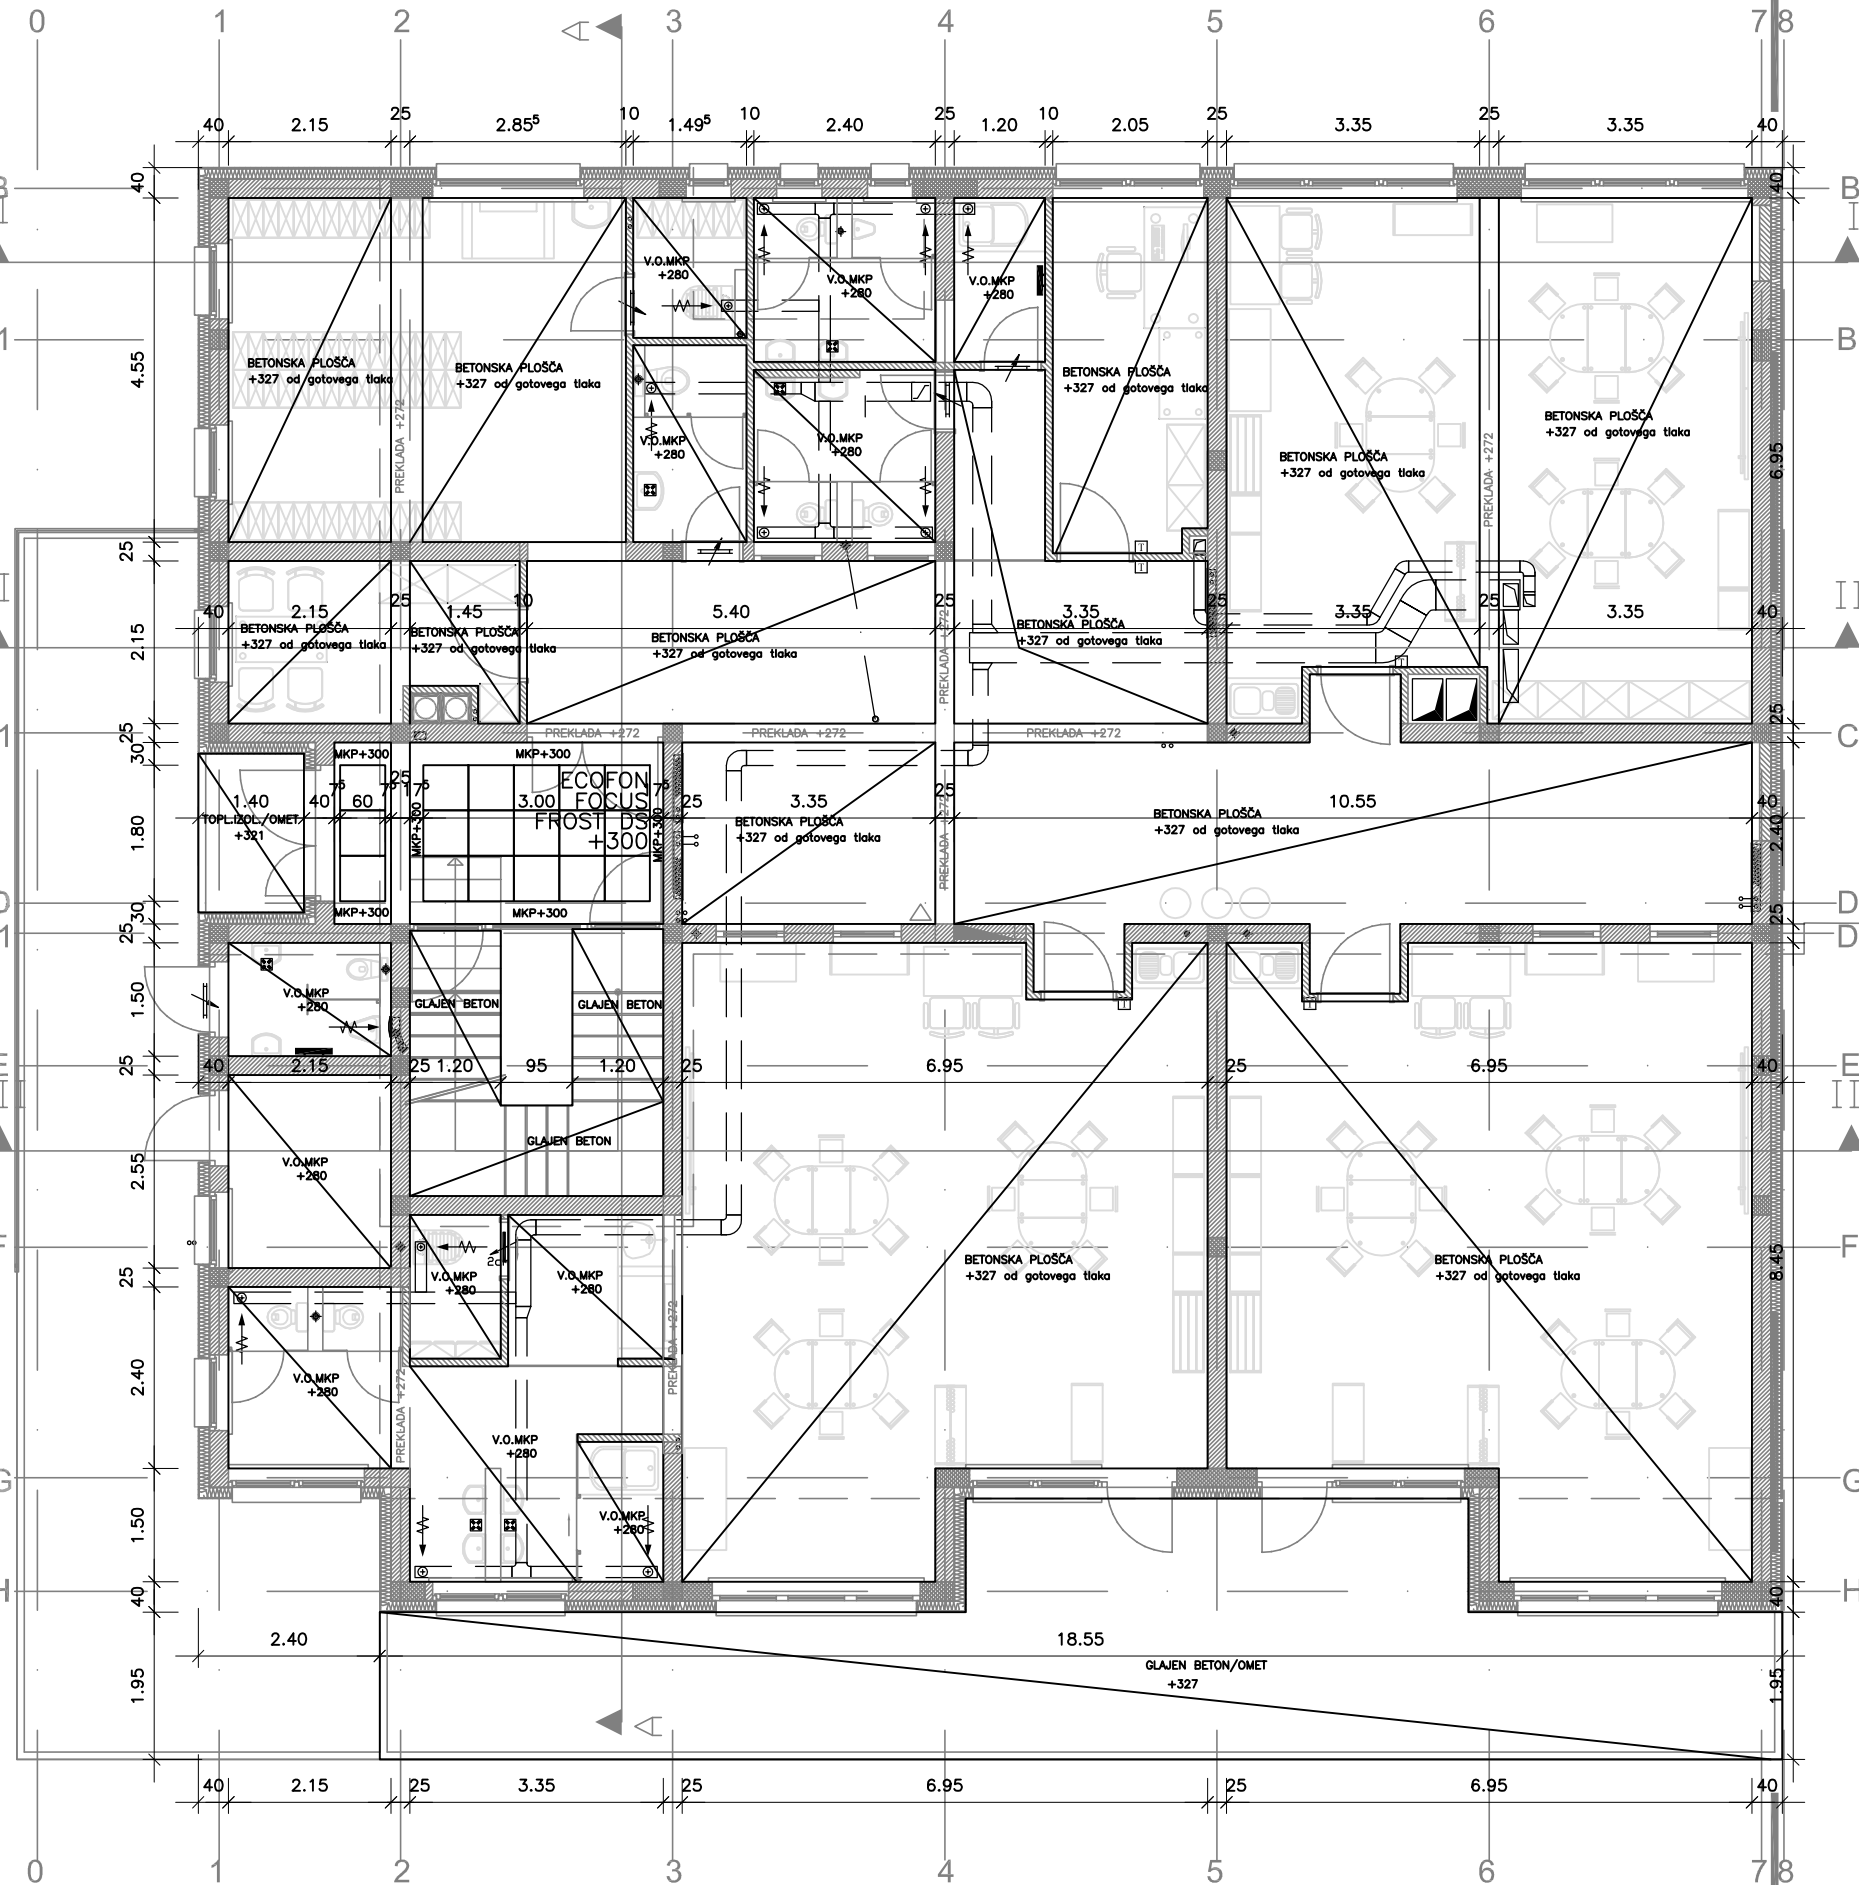

± 0.00 = 562.50 mnv



MISEL, PROJEKTIRANJE & INŽENIRING, d.o.o., PIVKA  
 CANKARJEVA 1, 6230 POSTOJNA  
 tel: 0590/ 18 666, 67; fax: 0590/ 18 665  
 e-mail: projektiva@misel.si

IZS-1006  
IDENTIFIKACIJSKA ŠTEVILKA

OBJEKT/LOKACIJA	OSNOVNA ŠOLA PODGRAD			
NAROČNIK	OBČINA ILIRSKA BISTRICA BAZOVIŠKA 14, 6250 ILIRSKA BISTRICA			
INVESTITOR	OBČINA ILIRSKA BISTRICA BAZOVIŠKA 14, 6250 ILIRSKA BISTRICA			
ŠTEVILKA PROJEKTA	A 012/12			
PROJEKTNÁ DOKUMENTACIJA / FAZA	PZI 1.faza	ARHITEKTURNI NAČRT		
VSEBINA / NASLOV RISBE	NAČRT SPUŠČENEGA STROPA - M.K./ ARM. TLOORIS PRITLIČJA ŠOLA	MERILO	ŠT. RISBE	DATUM
		1:100	2a	DEC. 2013
ODGOVORNI VODJA PROJEKTA	IZTOK N. ČANČULA u.d.i.a.	IDENTIFIKACIJSKA ŠTEVILKA	PODPIS	DATUM
ODGOVORNI PROJEKTANT	IZTOK N. ČANČULA u.d.i.a.	A - 0251	<i>[Signature]</i>	
PROJEKTANT	GREGA SMREKAR u.d.i.a.	A - 1042	<i>[Signature]</i>	
SPREMEMBE	OPIS SPREMEMBE	PODPIS	DATUM:	

I.FAZA

II. FAZA