



KARAKTERISTIČNI PREREZ KORIDORJEV CEST

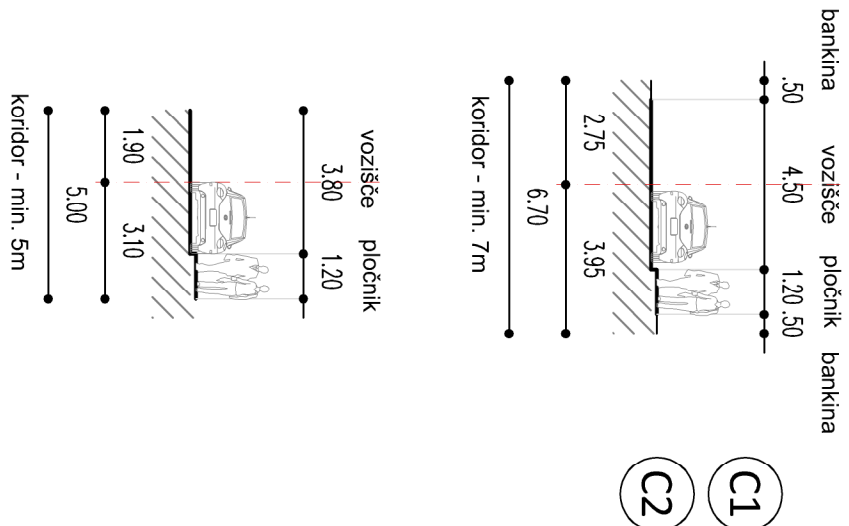

LEGENDA:

- Meja območja urejanja (PEUP) - info. prikaz
- BAC: BA 0212
- Ime naselja: oznaka PEUP
- 449/2
- Zemljiški kataster
- Meja katastrske občine
- Geodetski načrt
- LOKACIJSKI POGOJI ZA OBJEKTE oz. UREDITVE
- Ureditvena situacija načrtovane ceste
- Vkop / nasip ceste
- Varovalni koridor načrtovane ceste
- Oznaka koridorja načrtovane ceste
- Načrtovana mala čištilna naprava
- ČN

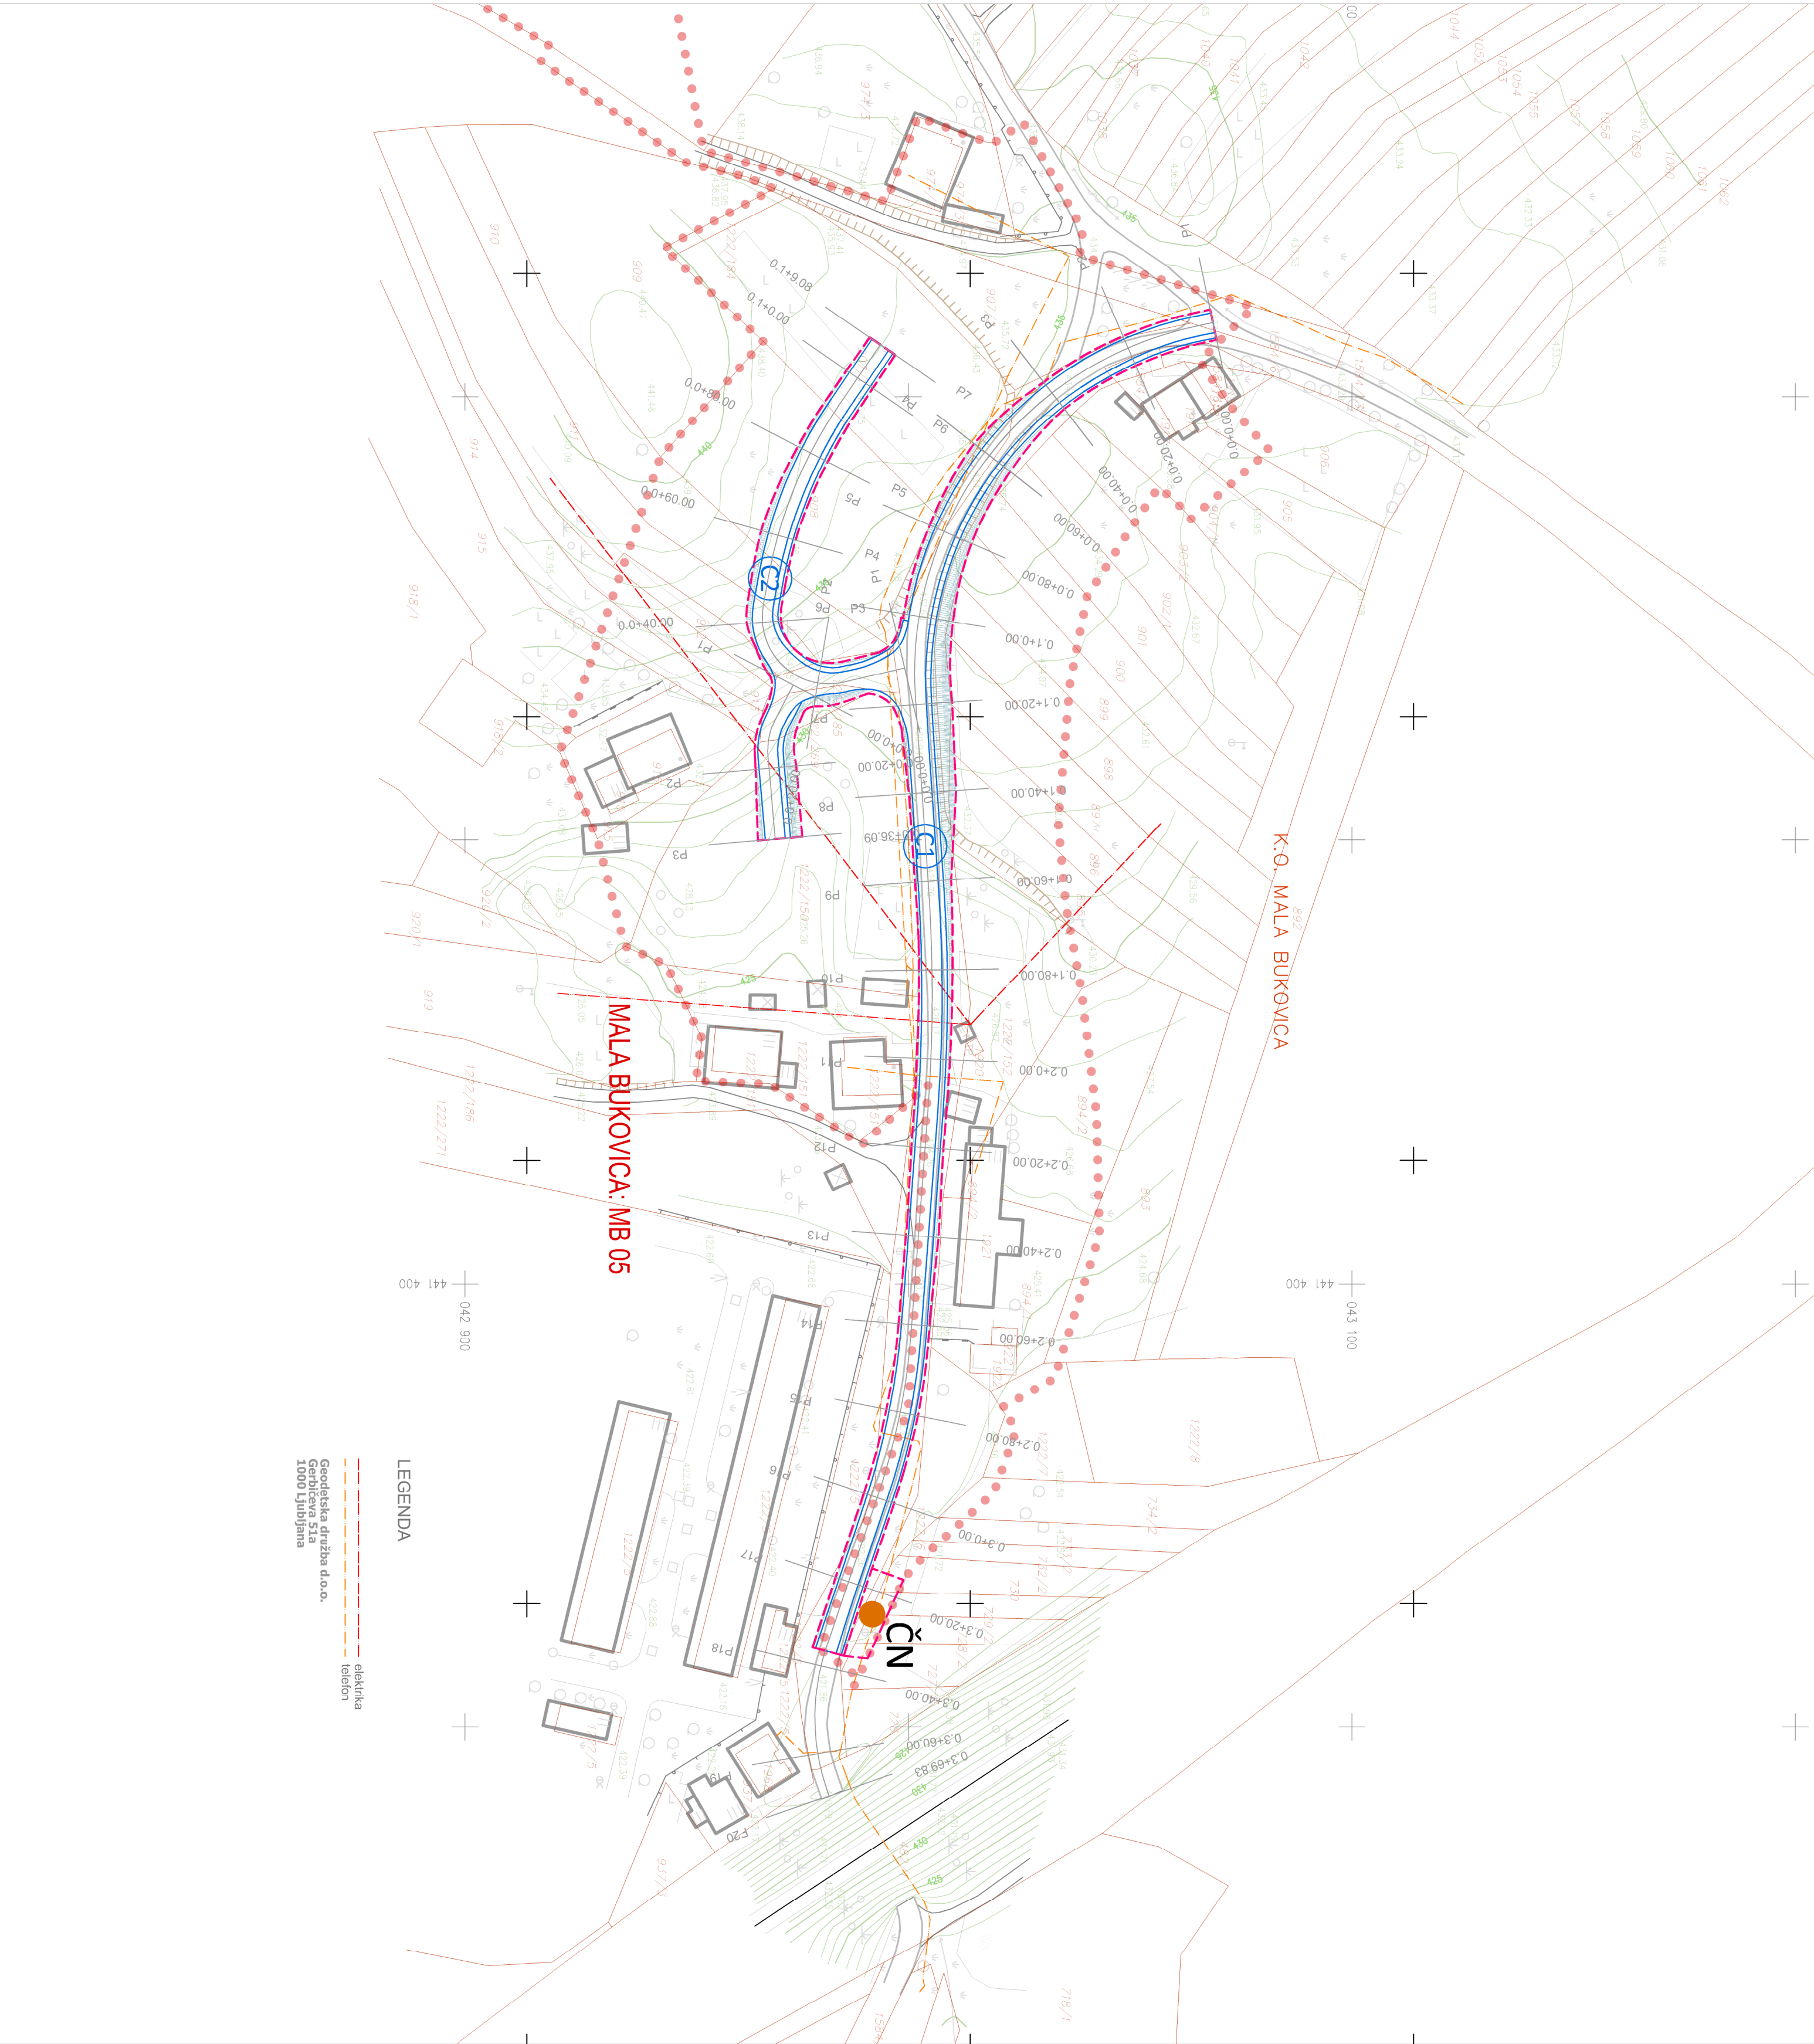

ULICA 7. MAJJA 2, 6250 LILJSKA BISTRICA			
PROSTORSKI IZVEDBENI POGOJI ZA GJI (OPPN) ZA PEUP MB 05			
Prijavitelj: Občina Ilirska Bistrica, Bazarjska c. 14, 6250 Ilirska Bistrica			
Lokacija: naselje MALA BUKOVICA			
Vrsta dokumentacije: Gradbeni deli OPN-ja - PP za GJI (OPPN) za območje posamezne EUJP			
Vsebinska ribež: PRIKAZ UREDITVE GLEDE POTEKA OVRJEŽU IN PRIKLJUČEVANJA OBJEKTOV NA GJI			
Odg. vodja projekta: Maja Bureljca, u.d.a. A-1272			
Sodelavci: Darja Blatnik, u.d.l.a. Damjan Šajin, inž. grad			
Št. projekta:	Datum:	Merilo:	Št. lista
12 / PA - 008	maj, 2013	M 1:1000	6.4