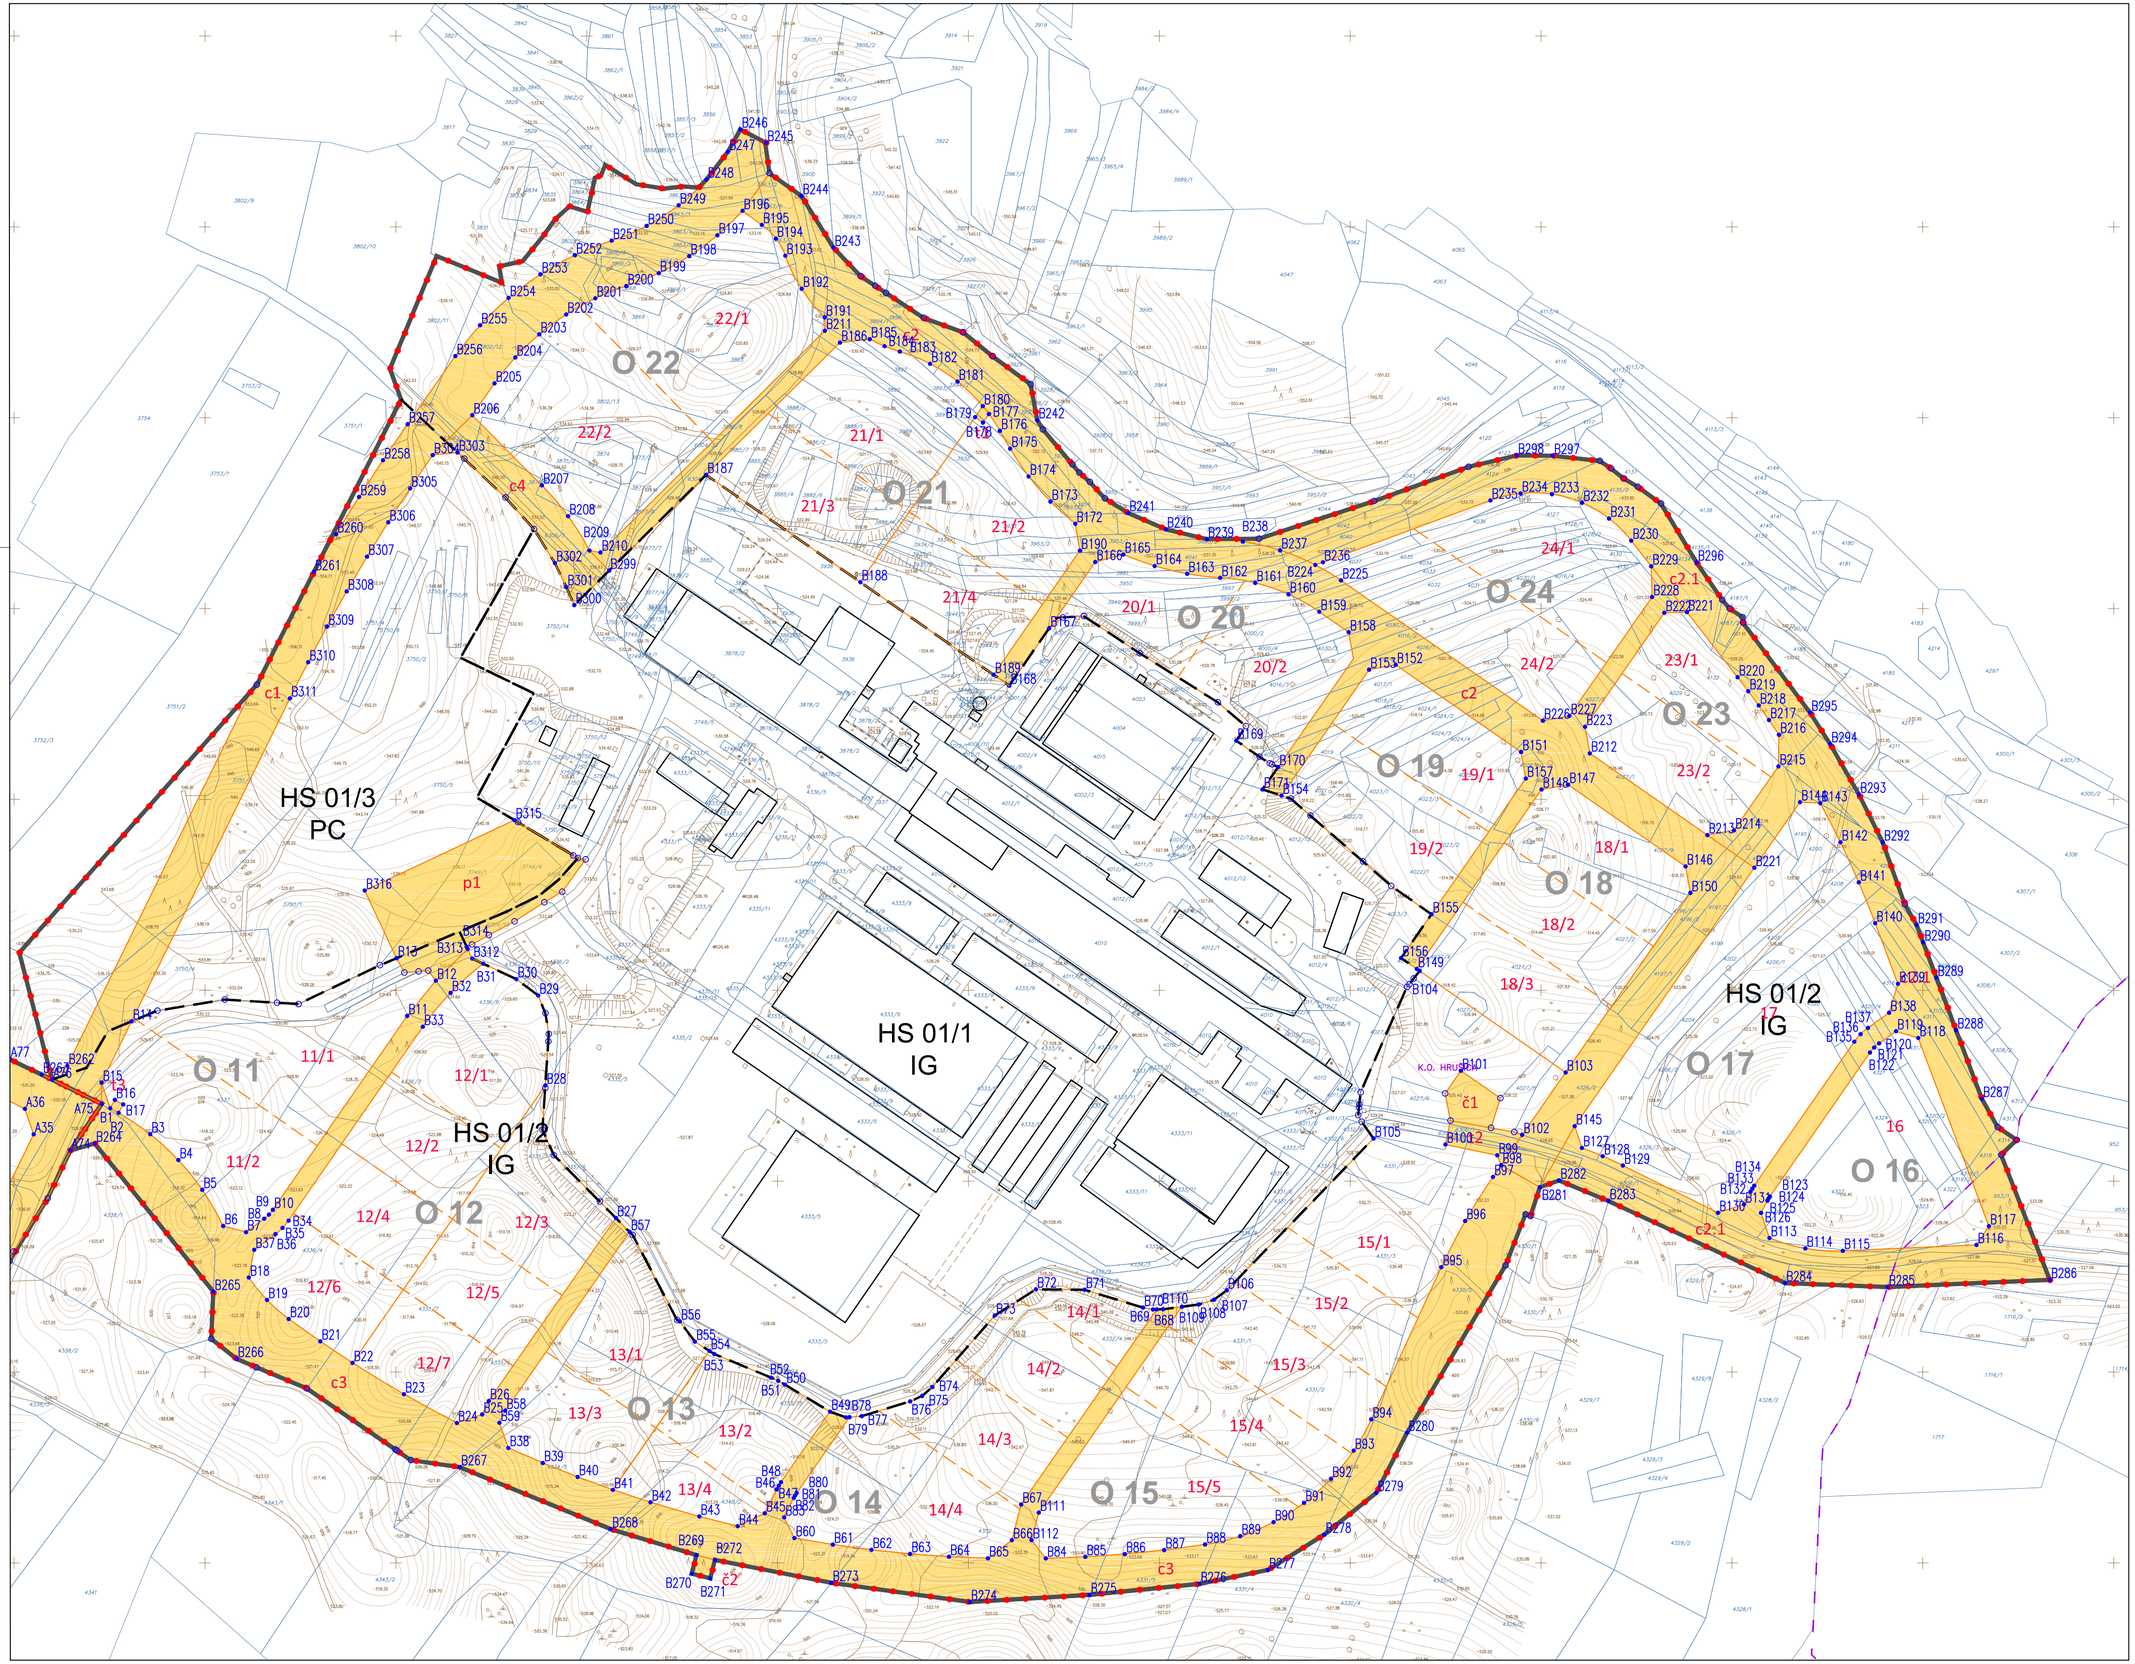

LEGENDA:

- Meja območja urejanja
- Meja enote urejanja prostora (EUP)
- Meja podenote urejanja prostora (pEUP)
- Geodetski načrt
- Zemljiški kataster
- Meja katasterske občine

LOKACIJSKI POGOJI ZA OBJEKTE oz. UREDITVE

- 1 — Načrtovane parcele
- Javno dobro
- A27 — Elementi za zakoličbo parcel - novo določeni
- Elementi za zakoličbo parcel - na obstoječih ogljiščih parcelnih mej

PROSTORU d.o.o.
PROSTORSKO URBANISTIČNO KRAJINSKO ARHITEKTURNO NAČRTOVANJE
ULICA 7. MAJA 2, 6250 ILIRSKA BISTRICA

PROSTORSKI IZVEDBENI POGOJI (OPPN) ZA HS 01

Pripravljalec:	Občina Ilirska Bistrica, Bazoviška c. 14, 6250 Ilirska Bistrica
Lokacija:	HRUŠICA
Vrsta dokumentacije:	Grafični prikaz izvedbenega dela OPN ILB za območje HS 01
Vsebina risbe:	NAČRT PARCELACIJE S TEHNIČNIMI ELEMENTI ZA ZAKOLIČBO OBJEKTOV IN PARCEL TER PRIKAZOM JAVNEGA DOBRA
Odg. vodja projekta:	Maja Burkeljca, udia, A-1272
Sodelavci:	Darja Blatnik, udika; Damjan Šajn, inž. grad.

Št. projekta:	Datum:	Merilo:	Št. lista
11 / PA - 017	januar, 2013	M 1:2000	5.2.1