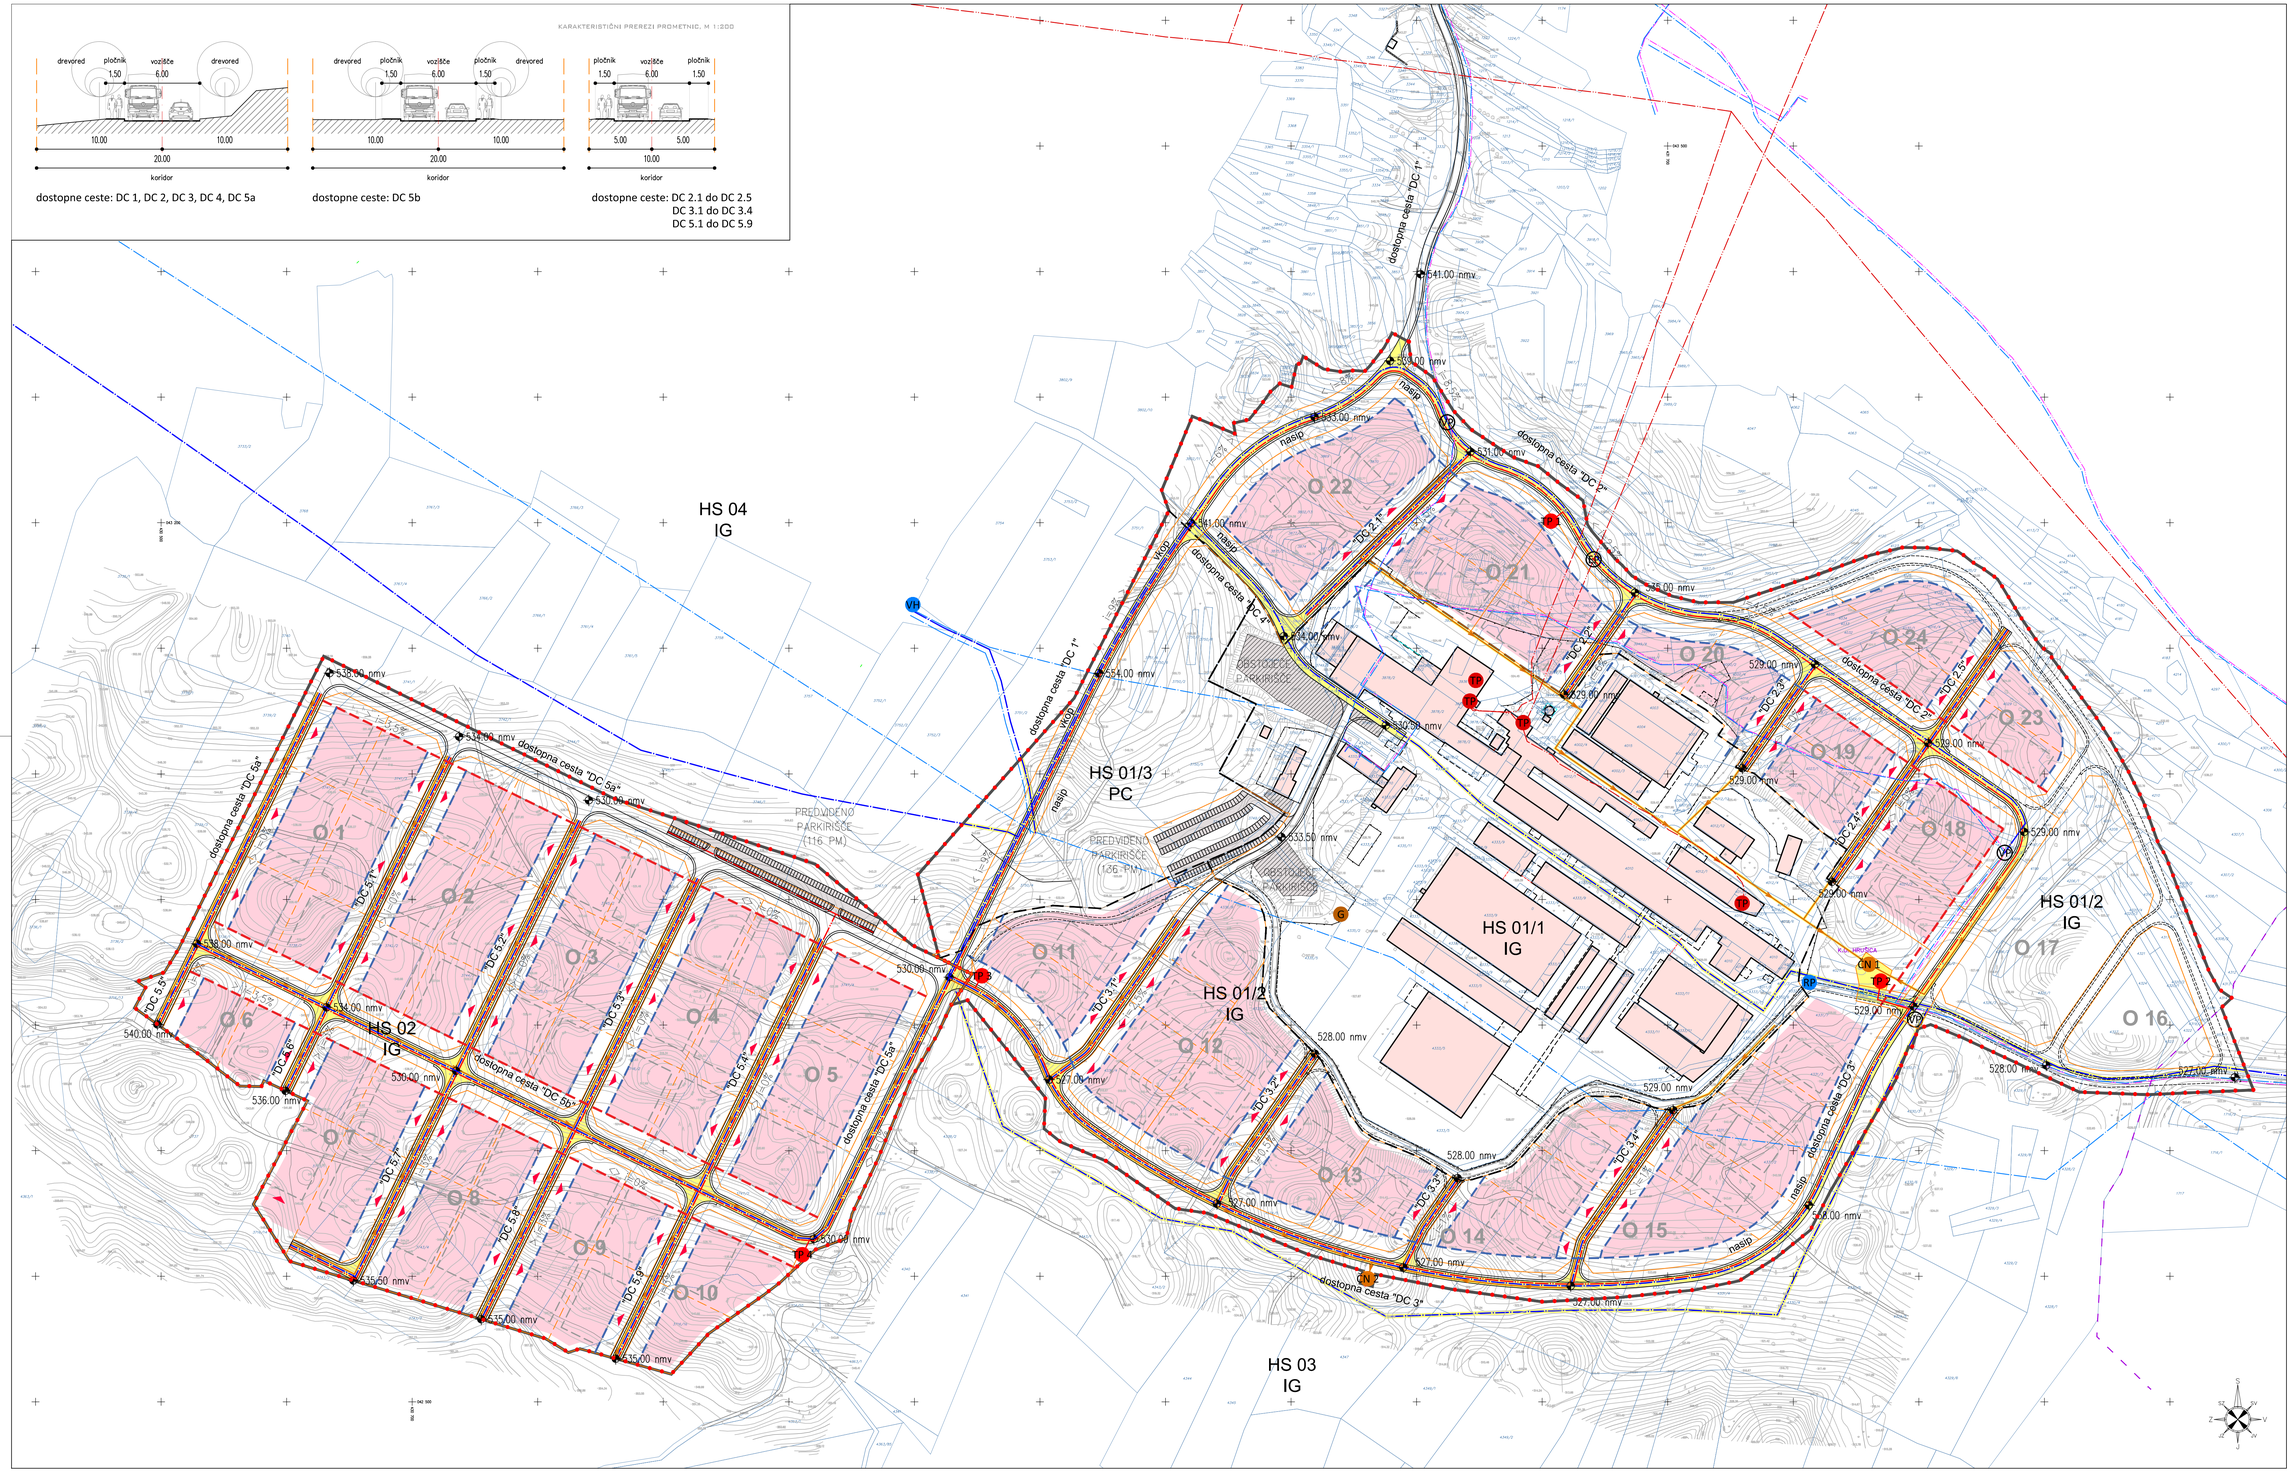

LEGENDA:

- Meja območja urejanja
- Meja enote urejanja prostora (EUP)
- Meja podenote urejanja prostora (pEUP)
- HS 02 IG — Ime EUP z oznako namenske rabe
- Geodetski načrt
- Zemljiški kataster
- Meja katastrske občine

LOKACIJSKI POGOJI ZA OBJEKTE oz. UREDITVE

- 1 Načrtovane parcele
- Gradbena linija
- Gradbena meja
- Obstoječi objekti
- Območje zazidljivosti
- Načrtovani objekti
- Obstoječe površine za minujoči promet
- Načrtovane površine za minujoči promet
- Dostopi
- Koridor načrtovane GJI
- RP Obstoječa reducirna postaja
- VH Obstoječi vodohran
- Obstoječi vodovod
- Vodovod
- G Obstoječa greznica
- ČN Načrtovana čistilna naprava
- Fekalna kanalizacija
- TP Obstoječa transformatorska postaja
- Obstoječi elektrovod
- TP Načrtovana transformatorska postaja
- Elektrovod
- Obstoječi telekomunikacijski vod
- VP Vodovodni priključek
- EP Elektro priključek

PROSTORU
PROSTORSKO URBANISTIČNO KRAJINSKO ARHITEKTONSKI
ULICA 7. MAJA 2, 4250 BLED, SLOVENIJA

PROSTORSKI IZVEDBENI POGOJI (OPPN)
ZA HS 01 in HS 02

Naročnik: Občina Brežice, Bazovniška c. 14, 8250 Brežice
Lokacija: HRUŠICA
Vrsta dokumentacije: Grafični prikaz izvedbenega dela OPN/LD za območje HS 01 in HS 02
Vsebina nalog: PRIKAZ UREDITEV GLEDE POTEKA OMREŽJA IN PRIKLJUČEVANJA OBJEKTOV NA GJI TER GRAJENO JAVNO DOBRO - PROMET IN KOM. INFRASTRUKT.
Odg. vodja projekta: Maja Burkelca, ulja. A-1272
Sodelavci: Dana Blatnik, ulja; Damjan Šajn, inž. grad.

Št. projekta	Datum:	Merilo:	Št. lista
11/PA - 017	januar, 2013	M 1:2000	4