
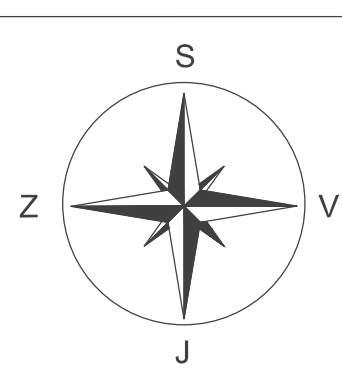


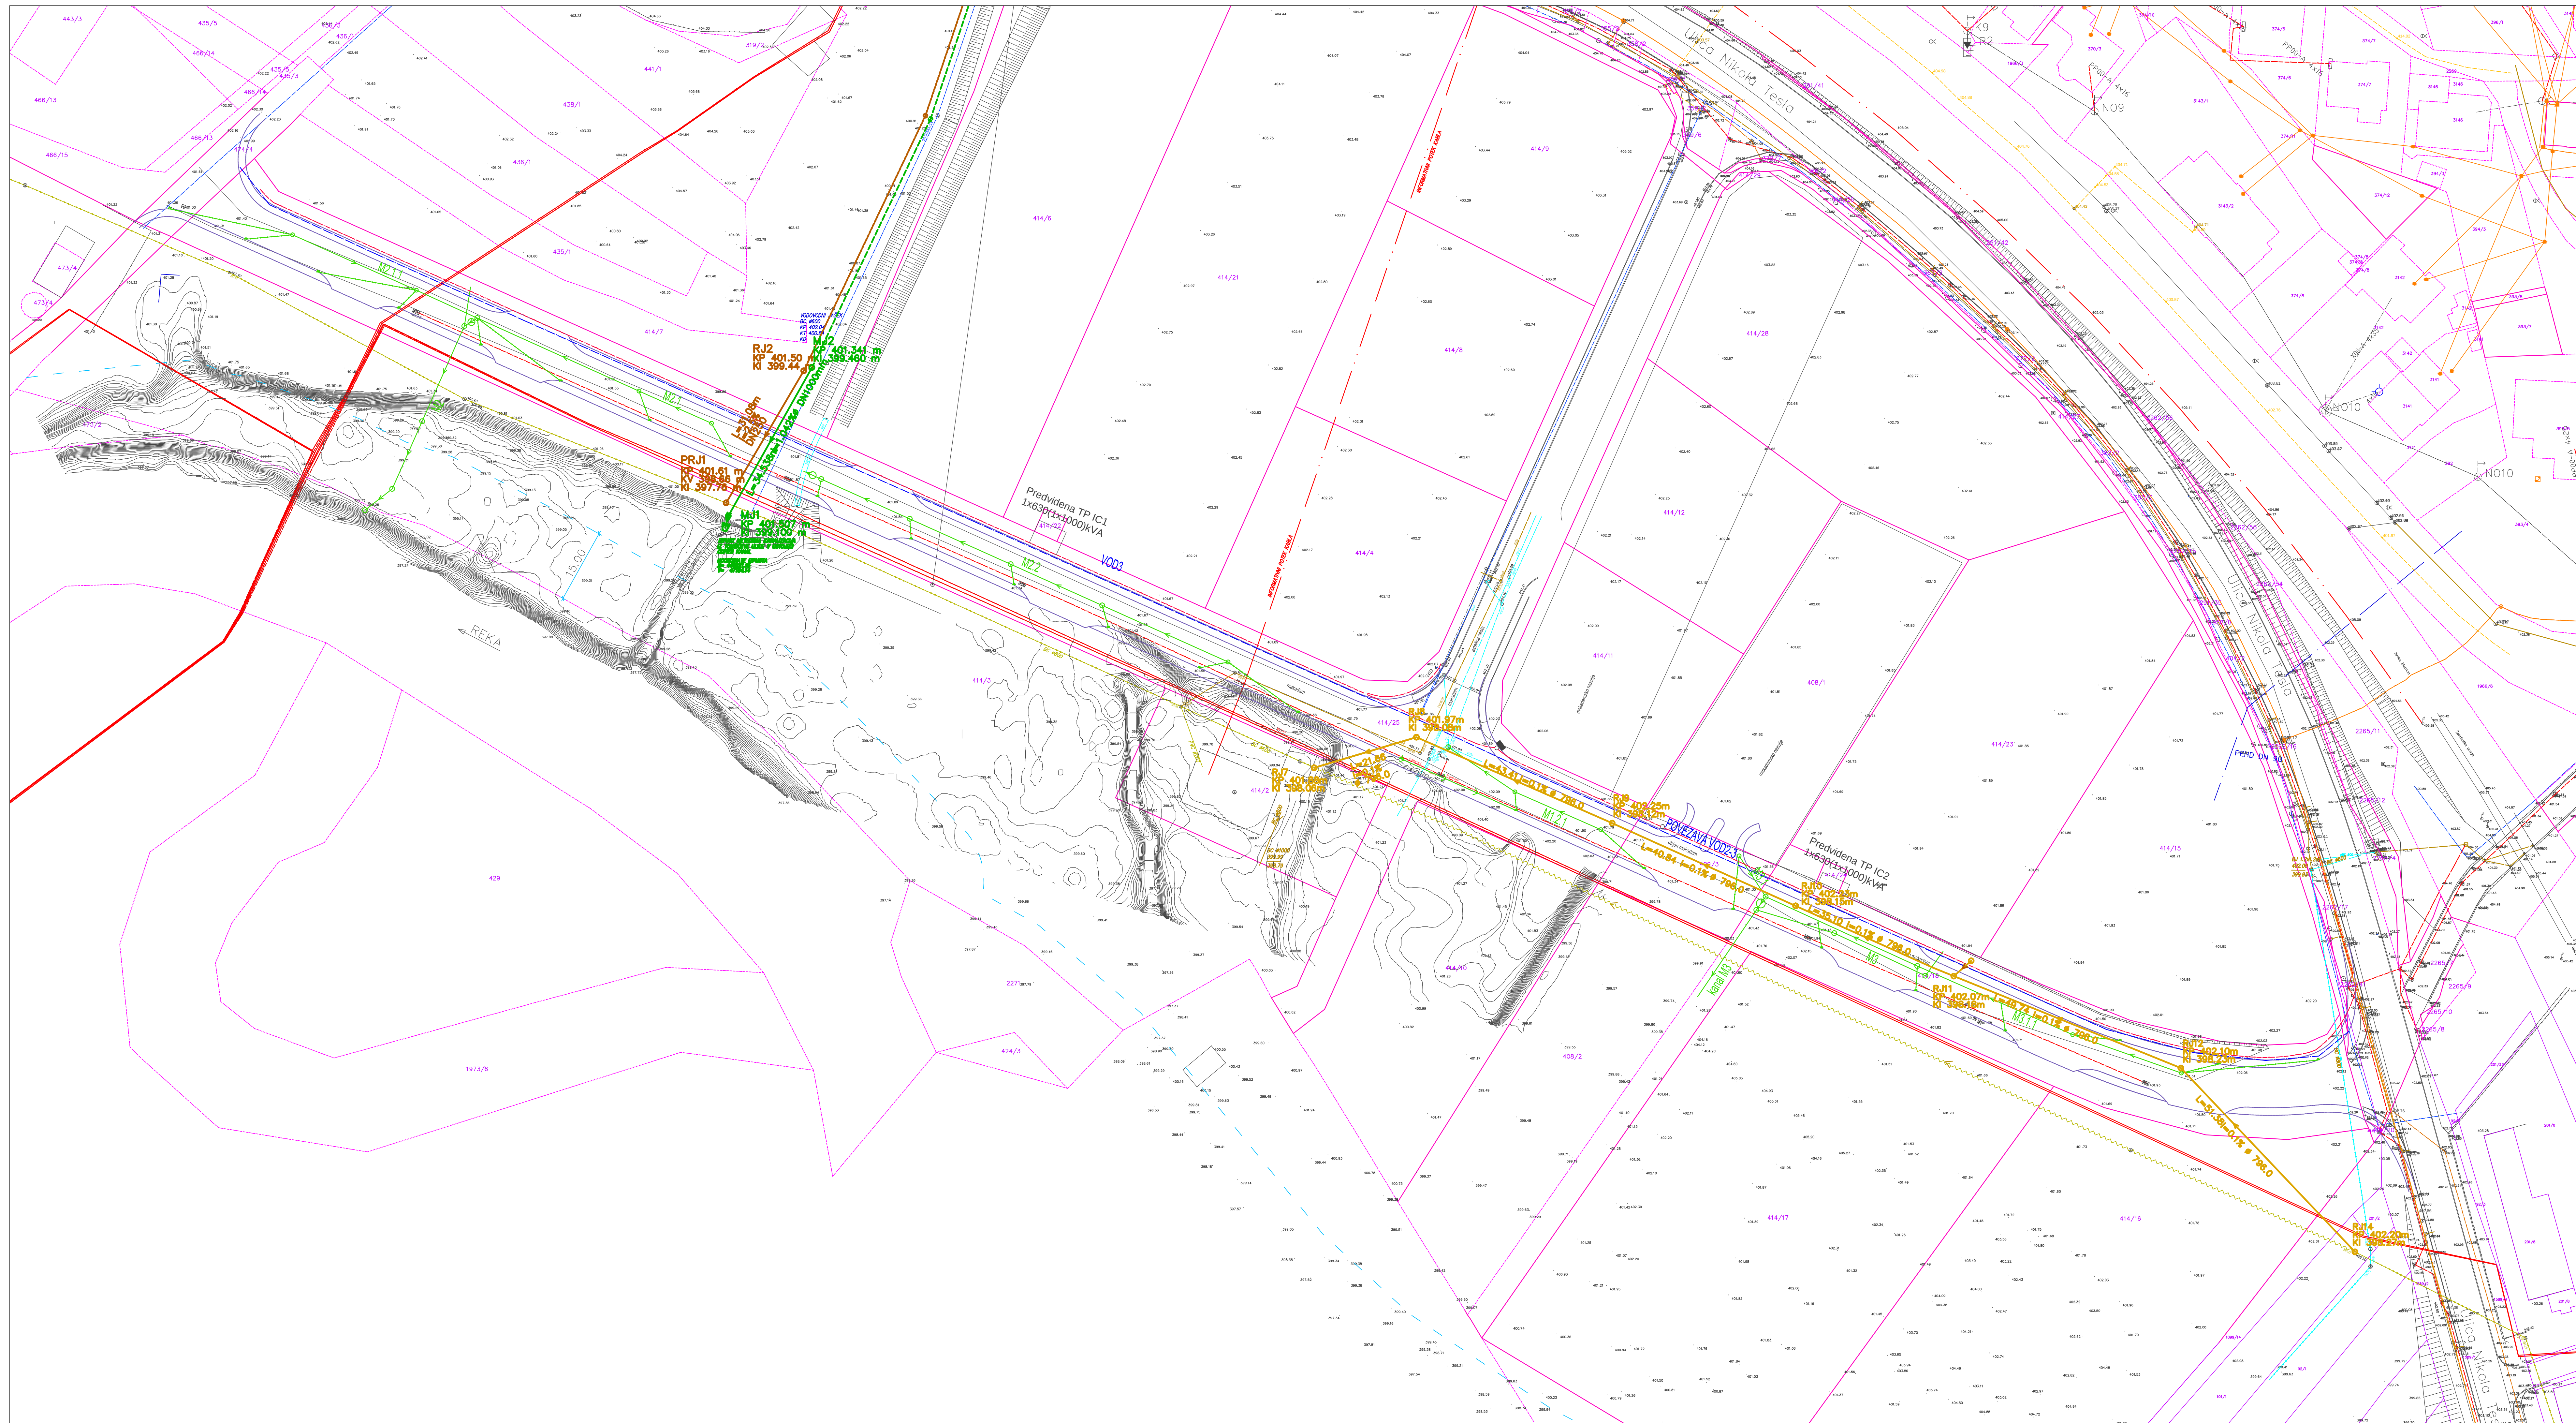

- PARCELNE MEJE
- PARCELNE MEJE UREJENE
- OBSTOJEČI VODOVOD
- OBSTOJEČI TELEFON
- OBSTOJEĆA ELEKTRIKA
- OBSTOJEĆA JAVNA RAZSVETLJAVNA
- OBSTOJEĆA METEORNA KANALIZACIJA
- OBSTOJEĆA FEKALNA KANALIZACIJA
- OBSTOJEČI PLINOVOD

- VODOVOD (Projekt NG - št. 8964-03)
- ELEKTRIKA VN (Projekt NG - št. 8964-03)
- ELEKTRIKA NN (Projekt NG - št. 8964-03)
- METEORNA KANALIZACIJA (Projekt NG - št. 8964-03)
- METEORNA KANALIZACIJA (Projekt NG - št. 8964-03)
- CESTA (Projekt NG - št. 8964-03)

- Meteorerna kanalizacija (Krasinvest - št. 16-034-10)
- Fekalna kanalizacija (Krasinvest - št. 16-034-10)

- Prestavljeni mešani kolektor NOVO
- Obstoječi mešani kolektor
- Obstoječi mešani kolektor-se ukine

ZBIRNA KARTA KOMUNALNIH VODOV

M 1 : 500

KRASINVEST inženjering, projektiranje in geodetske storitve d.o.o. Sežana Partizanska cesta 30, 6210 SEŽANA tel.: +386 5 731 31 81, fax: +386 5 731 31 80 info@krasinvest.si, www.krasinvest.si, IZS: 1670			
INVESTITOR / NAROČNIK: OBČINA ILIRSKA BISTRICA Bazoviška cesta 14 6250 ILIRSKA BISTRICA		VRSTA PROJEKTNE DOKUMENTACIJE: PZ VRSTA IN LOKACIJA OBJEKTA: OBNOVA KOLEKTORJA S NA OBLASTI INDUSTRIJSKE CONE ILIRSKA BISTRICA-JUG	
ODGOVORNI VEŠAČ PROJEKTA: NATAŠA ĐUKIĆ VASIĆ, univ.dipl.inž.grad.		ODGOVORNI PROJEKTANT: NATAŠA ĐUKIĆ VASIĆ, univ.dipl.inž.grad.	
PROJEKTANT: MARKO KRAMAR, dipl.inž.grad.		G - 0728	
ŠTEVILKA PROJEKTA: 18-034-029		ŠTEVILKA NADZORA: 18-034-029 - G	
MERIL: 1:500		DATUM RISEL: maj 2018	
Na podlagi ZAKONA O AVTORSKIH IN SORODNIH PRAVICAH (UL RS št. 21/79) podpisale Krasinvest d.o.o. uveljavlja materijalno avtorsko pravico, zato se dokumentacija ne sme kopirati ali preobdelovati brez dovoljenja Krasinvest d.o.o.			