
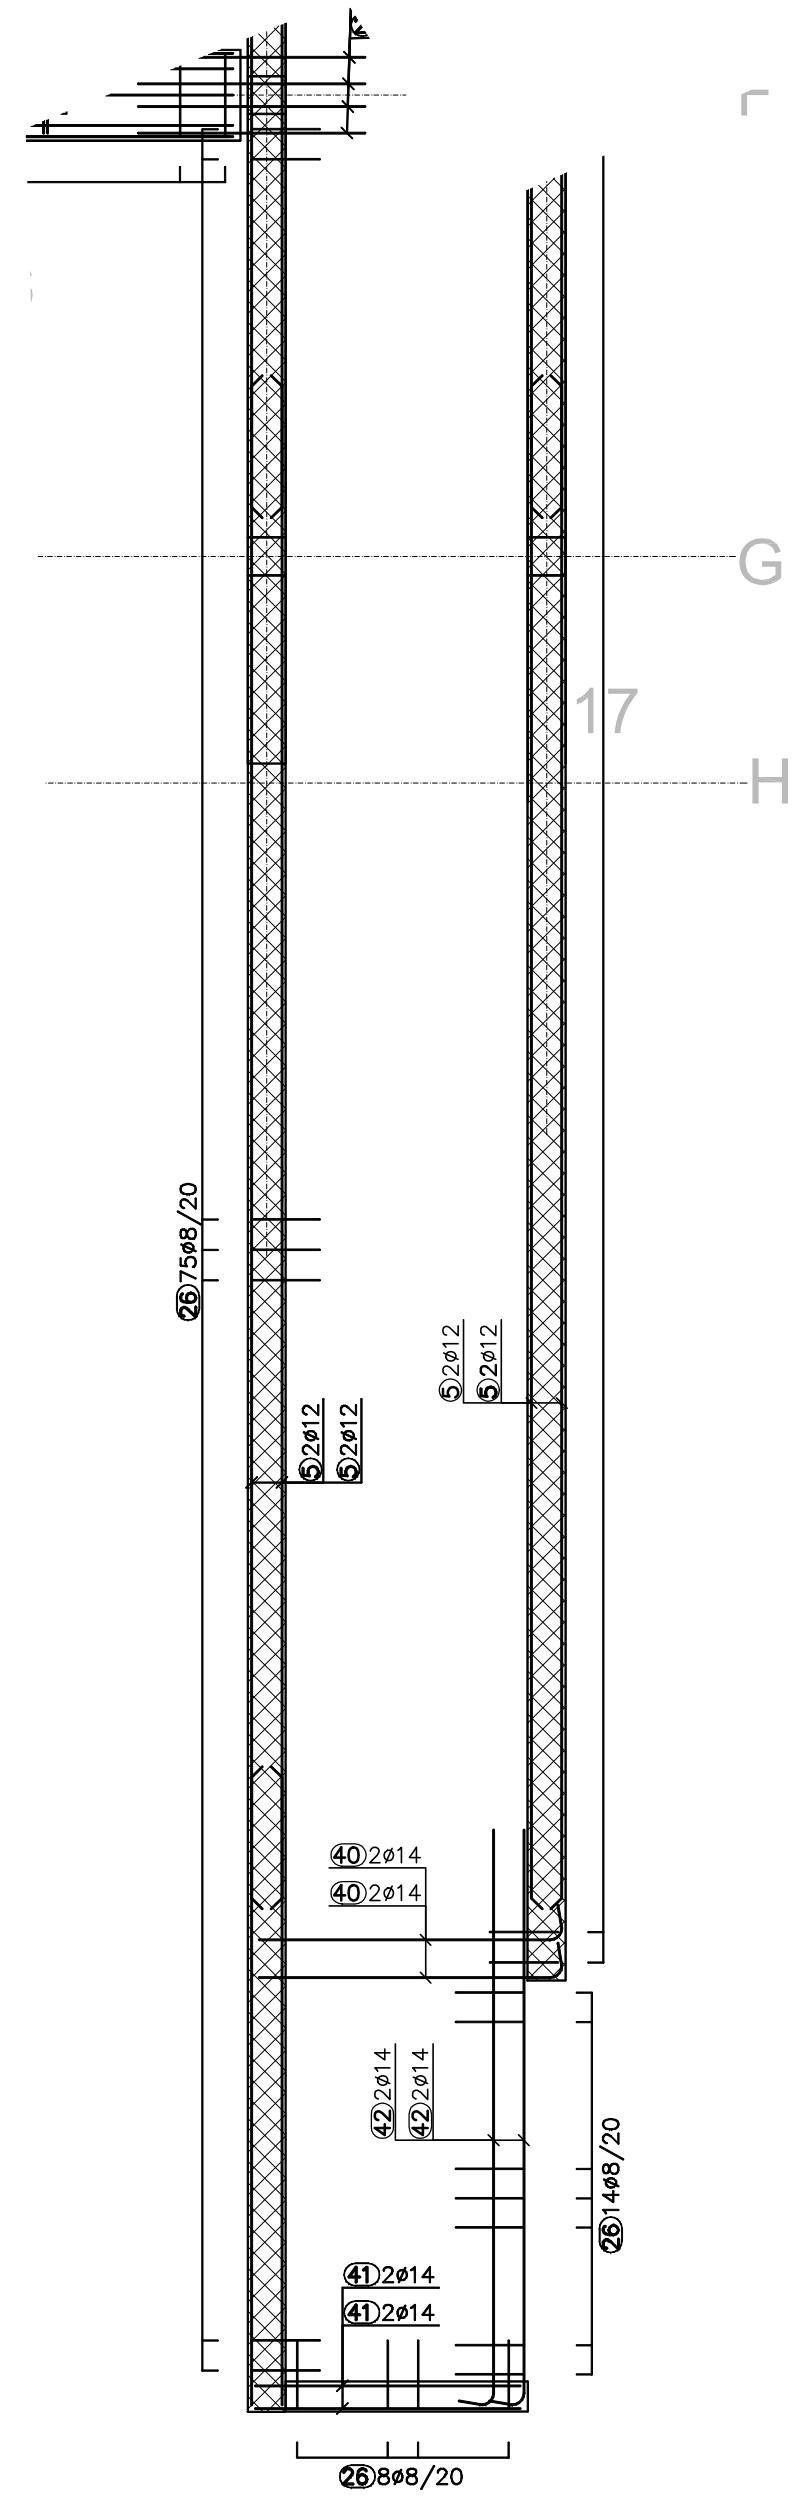


ARMATURNI NAČRT AB STEN V KLETI

M 1:50

BETON C30/37
ARMATURA S500c

MISEL		MISEL PROJEKTIRANJE IN INŽENIRING, d.o.o. ČANKARJEVA 14, 6250 ILIRSKA BISTRICA tel: 0259 7 18 666, 18 667 e-mail: projekt@misel.si		IZS-1006
OBJEKTA/OKAČILA		OSNOVNA ŠOLA PODGRAD		
NAROČNIK		OBČINA ILIRSKA BISTRICA Bazoviška 14, 6250 Ilirska Bistrica		
INVESTITOR		OBČINA ILIRSKA BISTRICA Bazoviška 14, 6250 Ilirska Bistrica		
ŠTEVILKA NAČRTA		G 018/11		
PROJEKTA		P Z1		
DOKUMENTACIJA I FAZA		GRADBENE KONSTRUKCIJE		
VSEBINA / NASLOV RIBE		MIŠLO	ST. RIBE	DATUM
ARMATURA STEN		1:50	6	APRIL 2017
PR		A - 0251	PODPIS	DATUM
ODGOVORNI VOĐA PROJEKTA		IZTOK N. ČANČULA u.d.i.g.		
ODGOVORNI PROJEKTANT		VOJKO MLAKAR u.d.i.g.	G - 0157	
PROJEKTANT		MATJAŽ MILHARČIČ d.i.g.		
SPREMEMBE		OPIS SPREMEMBE		PODPIS DATUM

 




ARMATURNI NAČRT PASOVNIH TEMELJEV IN OJAČITEV
V PLOŠČI POD PRITLIČIEM

M 1:50

BETON C30/37 XD3
C30/37 XF4 (zunanji pasovni temelji)
ARMATURA S500c

PREBOJE PREVERITI PO NAČRTU INSTALACIJ

		MISEL PROJEKTIRANJE IN INŽENIRING, d.o.o. CANAKARJEVA 1, 6250 POSTOJNA SI-62001118, 6250, SI-6200 e-mail: projekti@misel.si		IZS-1006		
OBJEKTOLOKACIJA				OSNOVNA ŠOLA PODGRAD		
MARČOČNIK				OBČINA ILIRSKA BISTRICA Bazoviška 14, 6250 Ilirska Bistrica		
INŠTITUTOR				OBČINA ILIRSKA BISTRICA Bazoviška 14, 6250 Ilirska Bistrica		
STROJNICA NAČRTA PROJEKTANTA POSREDOVALNA Faza				G 018/11		
VSERBNA / NAROVN REŠBE		P I D		GRADBENE KONSTRUKCIJE		
				MERILO	ST. REŠBE	DATUM
		ARMATURA TEMELJEV POD PRITLIČIEM		1:50	7	APRIL 2017
ODGOVORNA VOJKA PROJEKTA		IZTOK N. ČANČUŠA d.l.g.		A - 0251	PODPIS	DATUM
ODGOVORNA PROJEKTANT		VOJKO MLAKAR d.l.g.		G - 0157		
PROJEKTANT		MATJAŽ MILHARČIČ d.l.g.				
SPREMEMBE		OPIS SPREMEMBE		PODPIS		DATUM

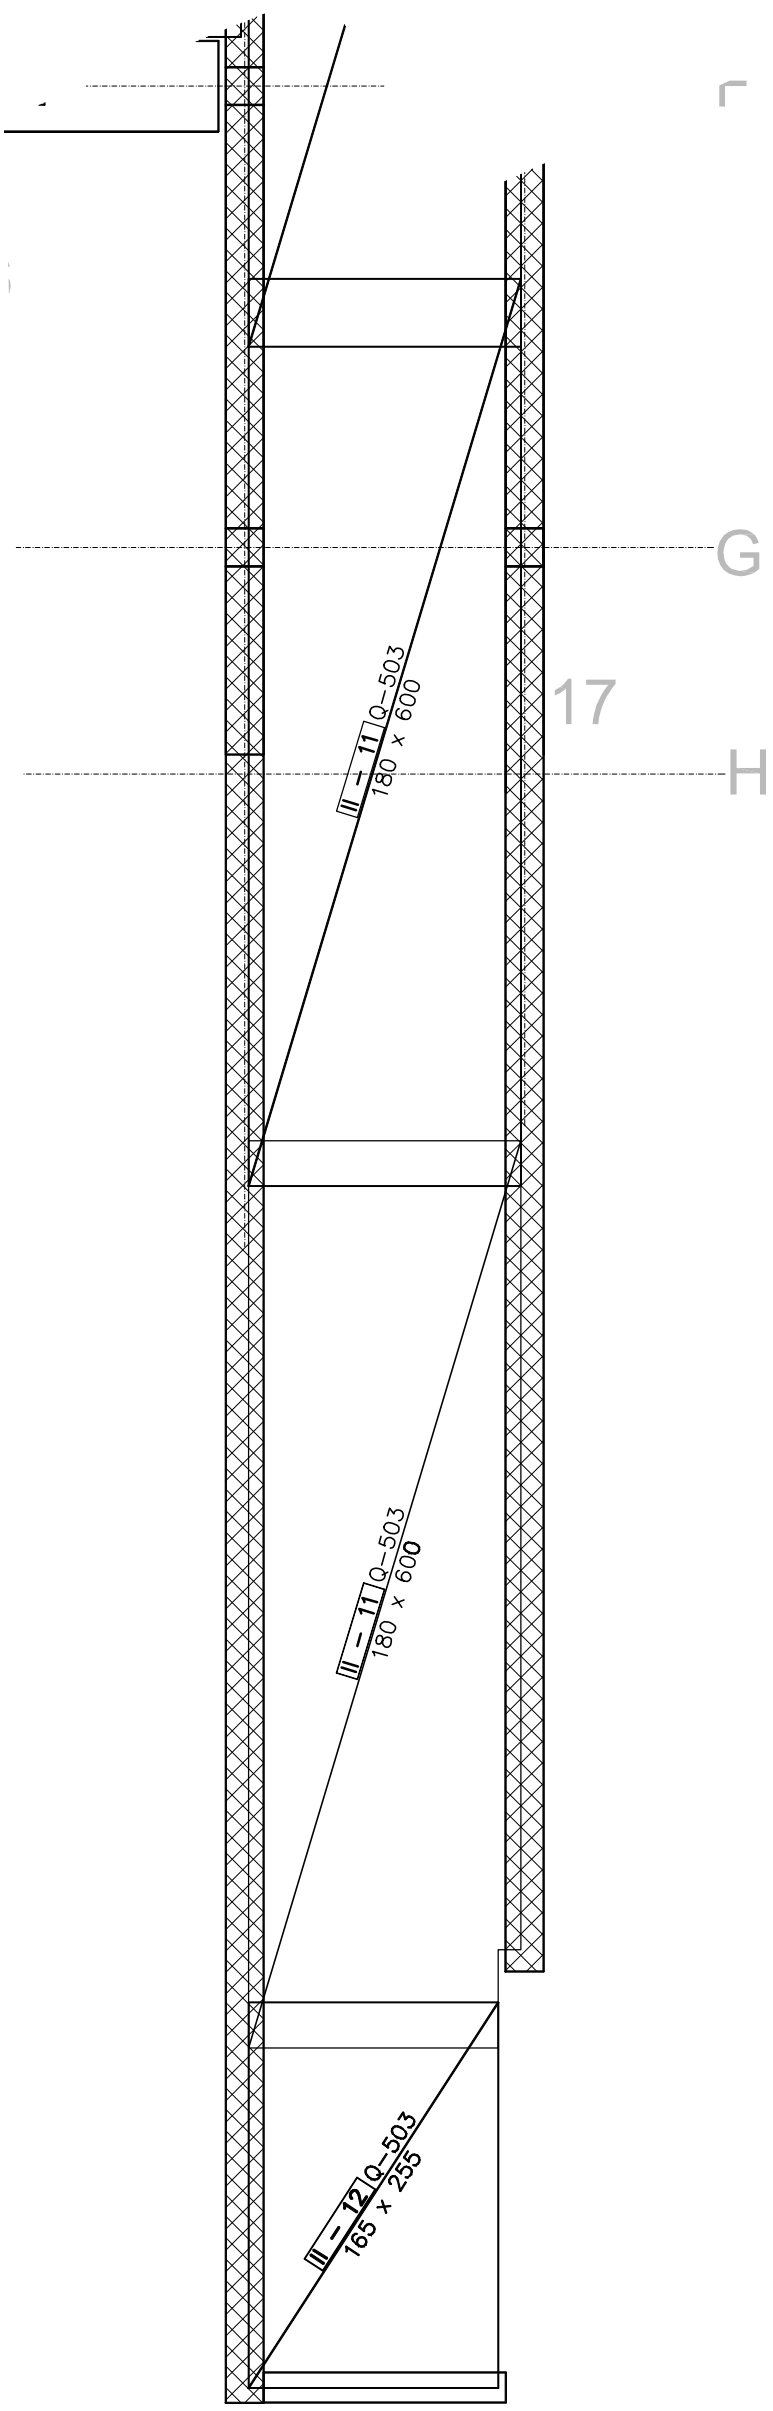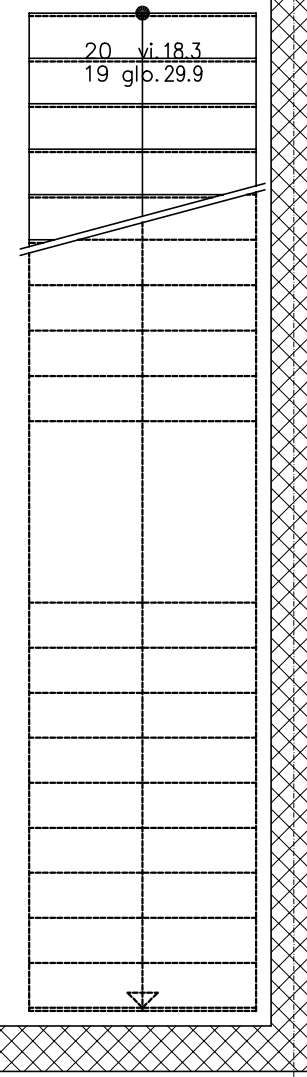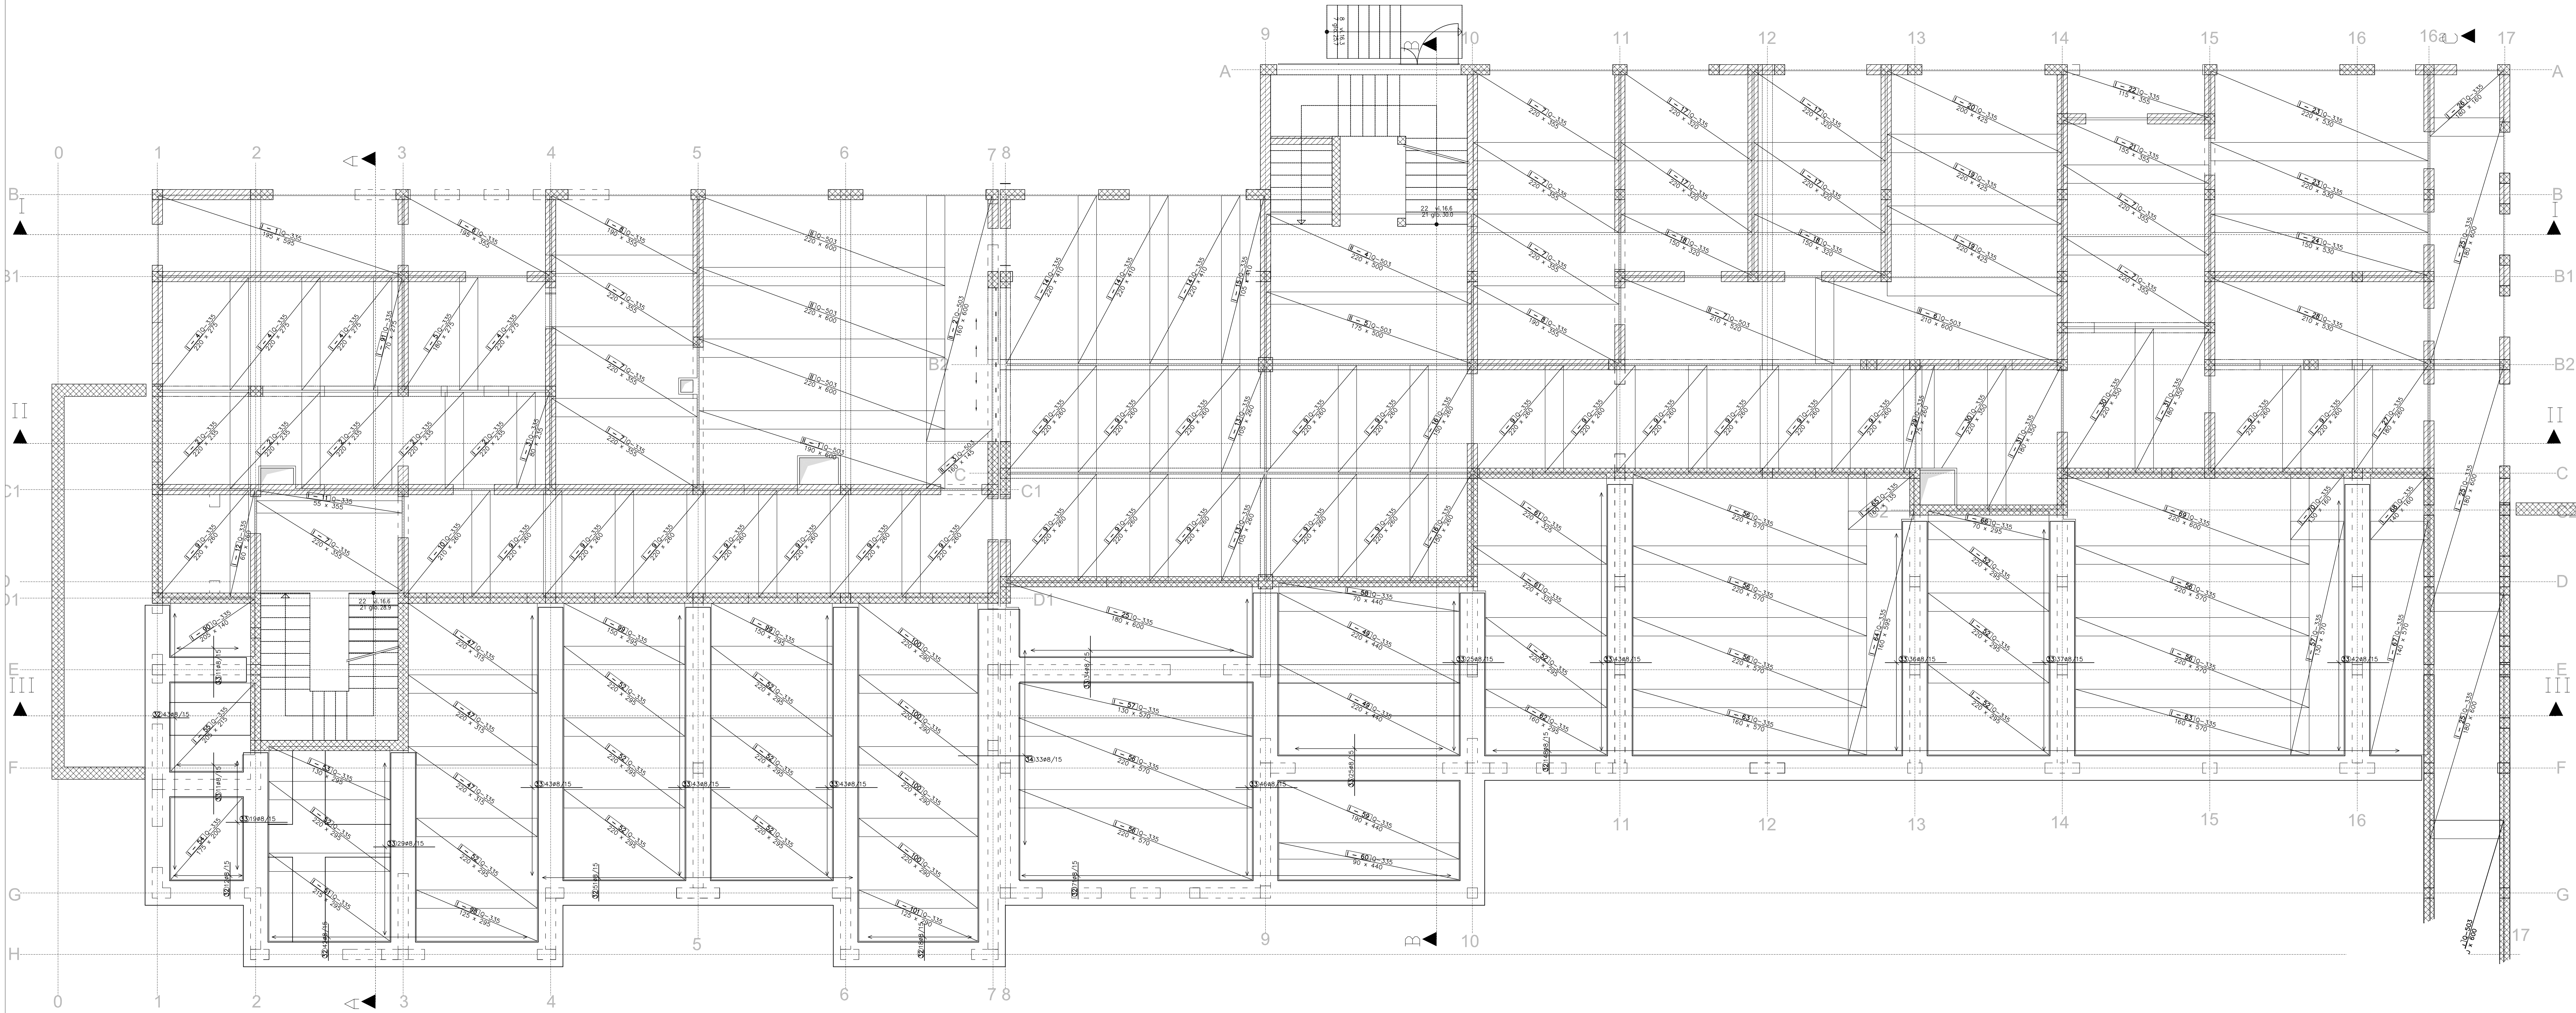

ARMATURNI NAČRT PLOŠČE POD PRITILČJEM
SPODNJA ARMATURA

M 1:50

BETON C30/37 XD3
C30/37 XF4 (zunanji pasovni temelji)
ARMATURA S500c

PREBOJE PREVERITI PO NAČRTU INSTALACIJ

ISEL		ISEL PROJEKTIRANJE IN INŽENIRING d.o.o. CANIKARJEVA 1, 6250 POSTOLNA SI-6200/118, 6250, 118, 6250 e-mail: projektiranje@isel.si		IZS-1006 POSREDOVANJE
OBJEKTOLOKACIJA		OSNOVNA ŠOLA PODGRAD		
MESTNOST		OBČINA ILIRSKA BISTRICA Bazoviška 14, 6250 Ilirska Bistrica		
INŠTITUT		OBČINA ILIRSKA BISTRICA Bazoviška 14, 6250 Ilirska Bistrica		
STROJNICA NAČRTA		G 018/11		
PROJEKCIJA		P I D		
POSREDOVANJE		GRADBENE KONSTRUKCIJE		
VSEBINA I NALOŽBE		ARMATURA PLOŠČE POD PRITILČJEM		
OSNOVNA VIZUALNA PROJEKCIJA		M 1:50		
OSNOVNA PROJEKCIJA		8		
PROJEKCIJA		APRIL 2017		
SPREMEMBE		OPIS SPREMEMBE		
		PODPIS		
		DATUM		

