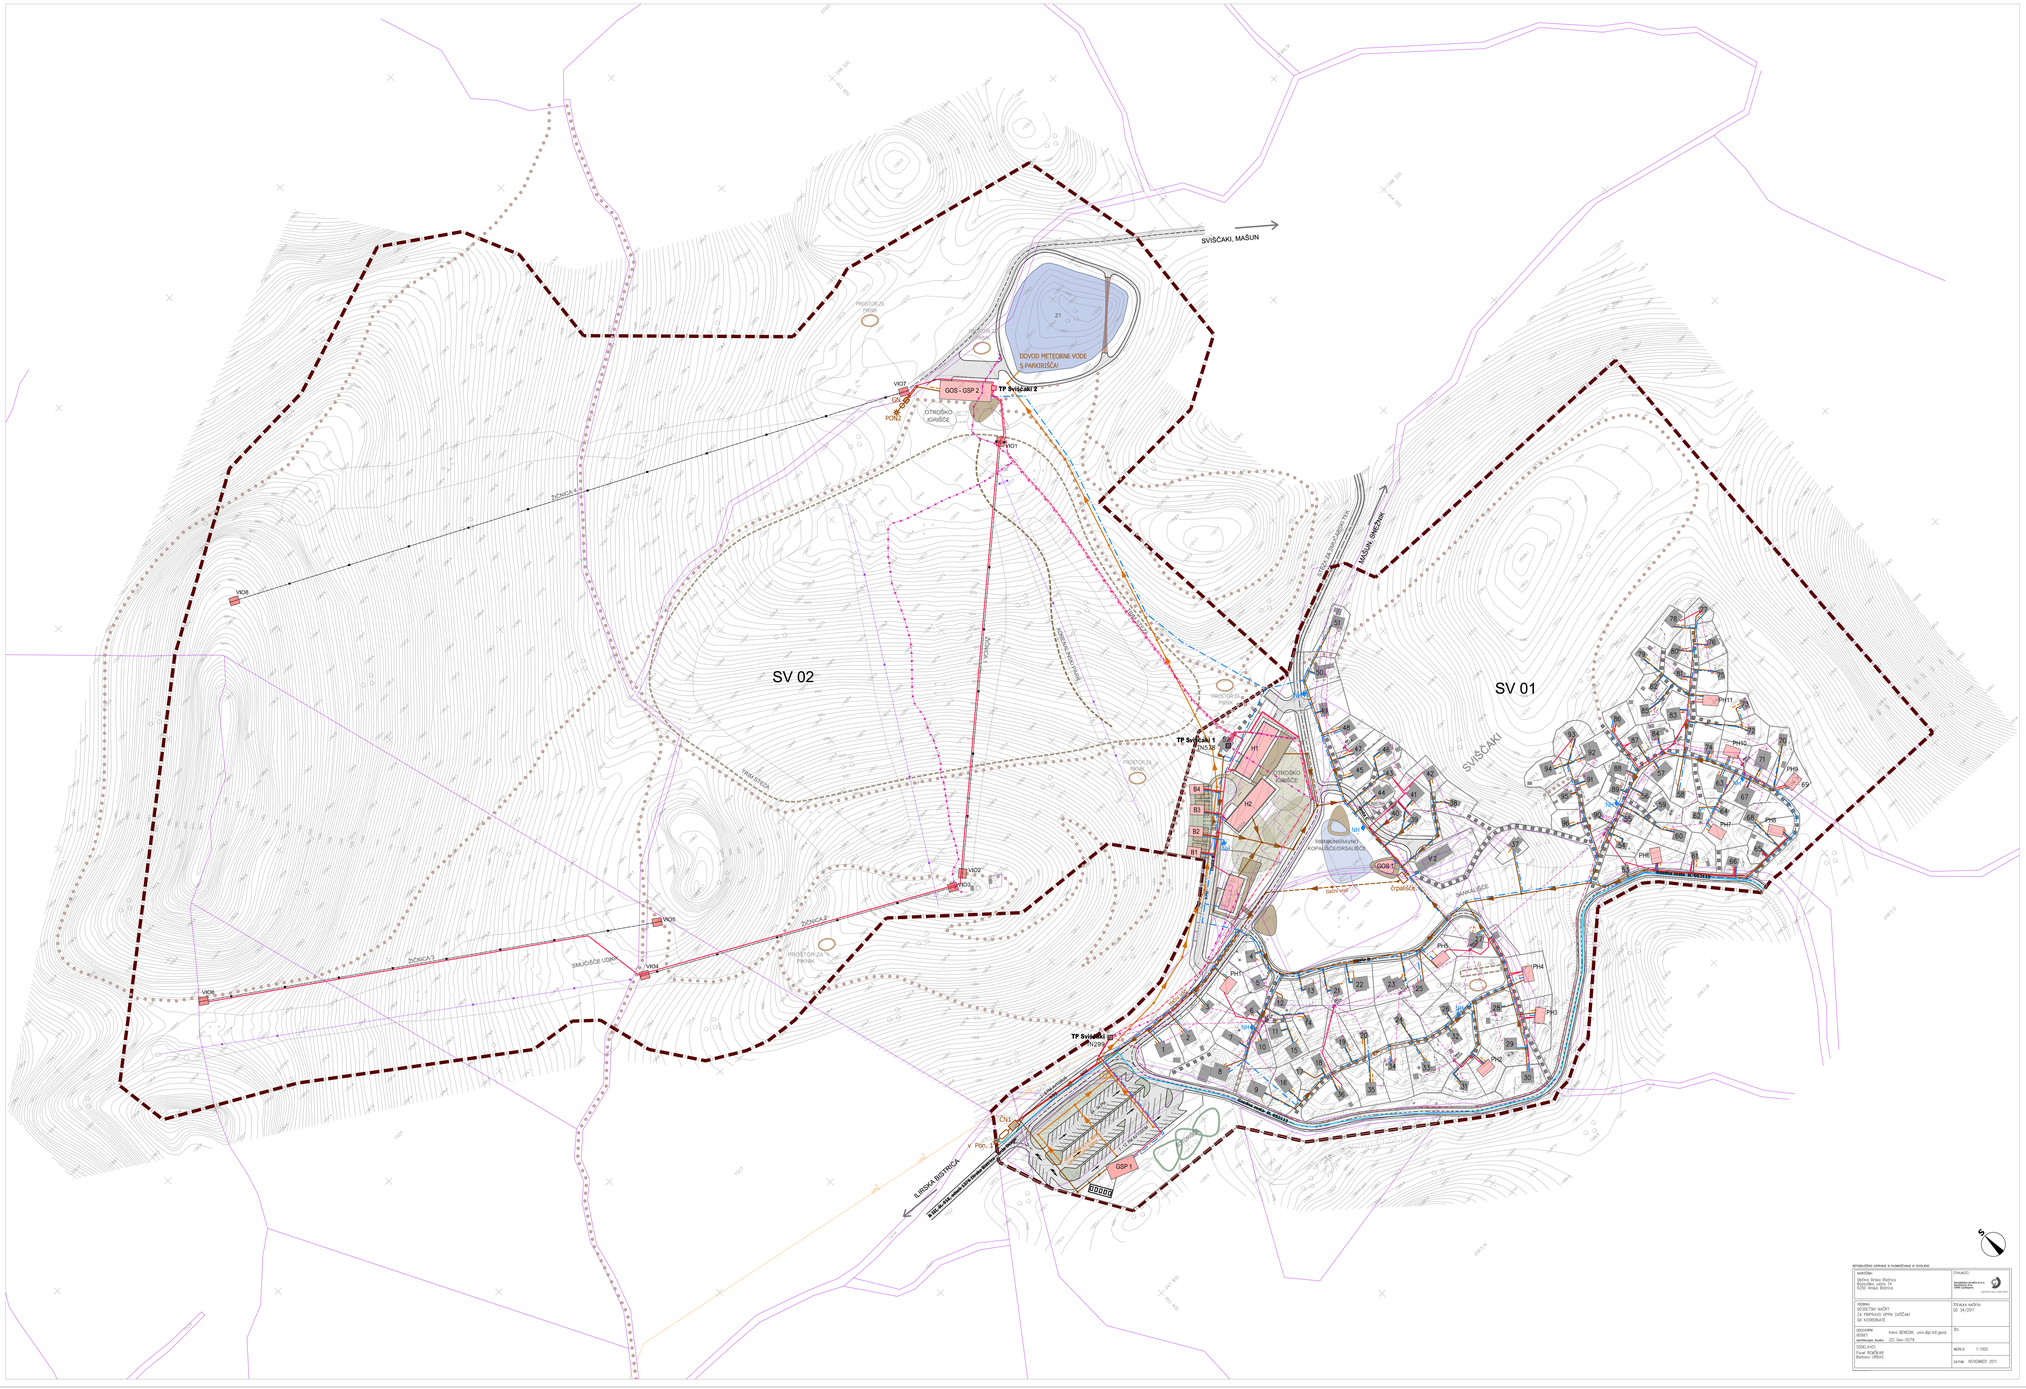

NEPOSLEDŠENO KOPIRANJE IN RAZMNOŽEVANJE NI DOVOLJENO

NAROČNIK:
Občina Ilirska Bistrica
Bazoviška cesta 14
6250 Ilirska Bistrica

IZDELOVALEC:
Razvojno-planska enota
Ilirska Bistrica
DIREKTOR: Ivan Čehovin

VRSTA:
OSNOVNI NAČRT
ZA PRIPRAVO OPPN SVIŠČAKI
GK KOORDINATE

VSEBINA:
GEODETSKI NAČRT
ZA PRIPRAVO OPPN SVIŠČAKI
GK KOORDINATE

VRSTA NAČRTA
OD 34.OPPN

IZDELOVALEC
IME: BENEDIK, univ.dipl.inž.geod.
Certifikacijska številka: 015 Geo-0079

No

VODILNI PROJEKT
Zoran Ivanc - URBACS

MERILO: 1:1000

DATUM: NOVEMBER 2011

LEGENDA

NAVODILO | PREDMETNI

MEJE
meja OPPN
meja med urejevalnima enotama SV 01 IN SV 02
parcelne meje

GRAJENA STRUKTURA
objekti (objekt in streha objekta)
podzemni deli objektov
PD – planinski dom
H1 in H2 – hotel z depandanso s skupno podzemno kletjo
B1 – B4 – bungalovi
GOS 1 – gostinski in spremljevalni objekt ob športnih površinah
GSP 1 – gospodarski objekt ob parkirišču
1-96 PH 1 do PH 11 – počitniške hiše
počitniške hiše (1–96)
GOS – GSP 2 – gostinski in gospodarski objekt
VO 1–8 vstopno izstopni objekt
ZBIRNO MESTO zbirna mesta za ločene odpadke
terasne ploščadi in terase
vodne ureditve – ribnik/naravno kopališče/drsališče
Z1 vodne ureditve – akumulacijsko jezero/zadrževalnik meteornih vod
spomenik NOB

PROMETNE POVRŠINE IN NAPRAVE
cesta
parkirišča
pokrito parkirišče
POVRŠINE MANIPULATIVNE POVRŠINE
most preko Z1
peš poti in gozdne poti
dovozi
Ž1 Žičnice 1–4

ODPRTE IN ZELENE POVRŠINE
otroško igrišče
piknik prostor
balinišče
fitnes igrišče

KANALIZACIJA
meteorna kanalizacija
fekalna kanalizacija
fekalna kanalizacija – tlačni vod
črpališče
čistilna naprava, neprestrižna greznica
čistilna naprava, neprestrižna greznica
LO lovilec olj
Pom ponikovalnica

VODOVOD
V 2 vodohram
V 2 možna povečanje vodohrama
vodovod
koridor za premosnjo/tlačni vodovod
NH nadzemni hidrant

ELEKTRIKA
TR 20/0,4 kV 630 kVA
dalejnovod 20kV ONA211 Zabiče – Sviščaki
srednjenapetostni kabelnik KNG31 TP Sviščaki –Sviščaki 1
transformatorska postaja Sviščaki in Sviščaki 1 z evidenčno številko
nizkonapetostna razdelilna omarica
podzemno nizkonapetostno omrežje
podzemno 20kV omrežje
podzemni Ok vod (obstoječi ING78 Sviščaki 1 – predviden TP Sviščaki 2)
TP transformatorska postaja Sviščaki 2
ukinitev – preselitev NN podzemni razvod
ukinitev – preselitev koridorja 20kV in NN podzemni razvod
TK VODI
koridor elektronskega komunikacijskega omrežja

OBČINSKI PODROBNI PROSTORSKI NAČRT ZA TURISTIČNO SREDIŠČE SVIŠČAKI

SITUACIJA POTEKA OMREŽIJ IN PRIKLJUČEVANJA OBJEKTOV NA GOSPODARSKO JAVNO INFRASTRUKTURO

NEPOSLEDŠENO KOPIRANJE IN RAZMNOŽEVANJE NI DOVOLJENO

NAZIV NAČRTA:	OBČINSKI PODROBNI PROSTORSKI NAČRT ZA TURISTIČNO SREDIŠČE SVIŠČAKI
NAROČNIK:	OBČINA ILIRSKA BISTRICA, BAZOVIŠKA CESTA 14, 6250 ILIRSKA BISTRICA
IZDELOVALEC:	Razvojni center PLANIRANJE d.o.o. Celje Ulica XIV. divizije 14, 3000 Celje tel/fax: (03) 75 05 710, GSM: (041) 75 200
ODGOVORNI PROJEKTANT NOTRANJEGA:	RADOVAN ROMIH univ.dipl.inž.kmg.arh. ZAPS 0834 KA
PROJEKTANT NOTRANJEGA:	MILAN ŠETINA dipl.inž.grad. ID G-1291
IZDELOVALKA:	DANJLAN GOSTUM dipl.inž.grad.
ŠTEVILKA:	674/12
MERILO:	1:1000
DATUM:	JULIJ 2019
LIST ŠTEVILKA:	6