


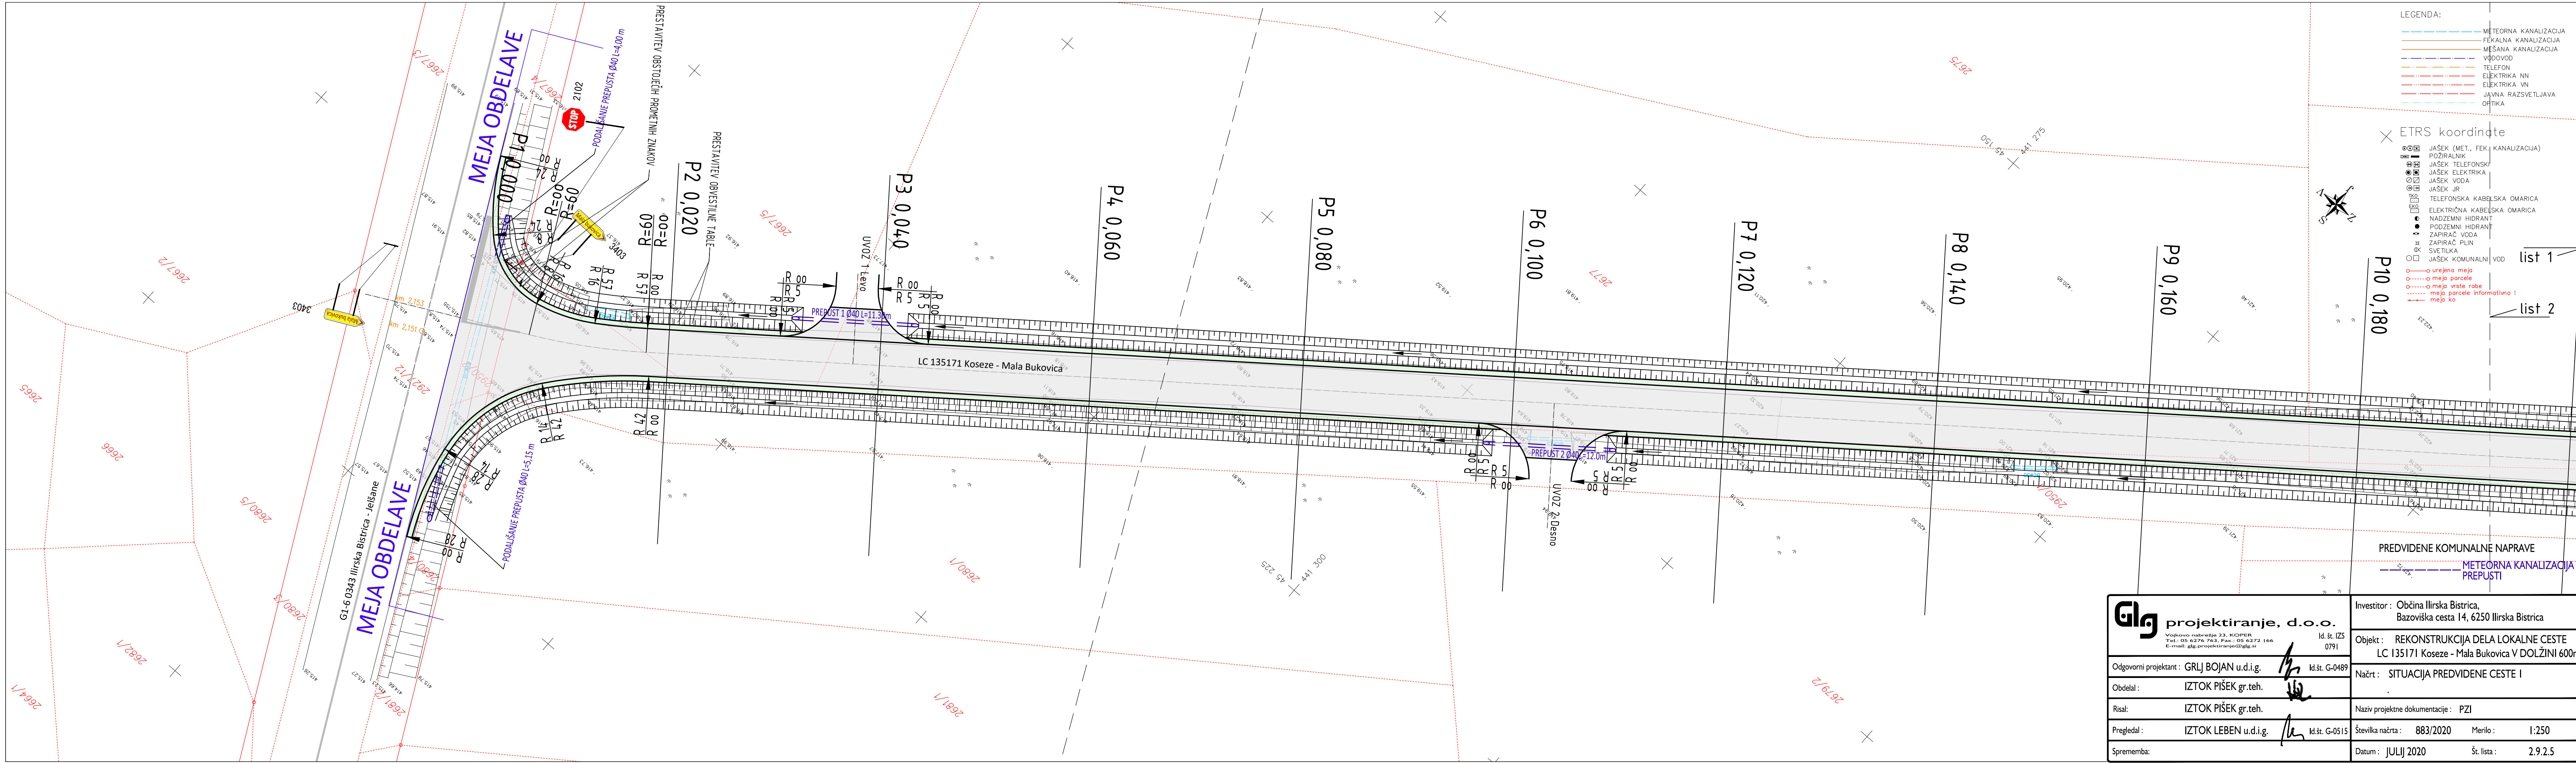

- LEGENDA:
- METEORNA KANALIZACIJA
 - FEKALNA KANALIZACIJA
 - MEŠANA KANALIZACIJA
 - VODOVOD
 - TELEFON
 - ELEKTRIKA NN
 - ELEKTRIKA VN
 - JAVNA RAZSVETLJAVA
 - OPTIKA

- × ETRS koordinate
- JASEK (MET., FEK. KANALIZACIJA)
 - POŽIRALNIK
 - JASEK TELEFONSKI
 - JASEK ELEKTRIKA
 - JASEK VODA
 - JASEK JR
 - TELEFONSKA KABELSKA OMARICA
 - ELEKTRIČNA KABELSKA OMARICA
 - NADZEMNI HIDRANT
 - PODZEMNI HIDRANT
 - ZAPIRAČ VODA
 - ZAPIRAČ PLIN
 - SVETILKA
 - JASEK KOMUNALNI VOD
- urejena meja
○ meja parcele
○ meja vrste rabe
○ meja parcele informativno!
→ meja ko

PREDVIDENE KOMUNALNE NAPRAVE
— METEORNA KANALIZACIJA
PREPUSTI

glg projektiranje, d.o.o. Vojkovo nabrežje 23, KOPER Tel.: 05 6276 763, Fax.: 05 6272 166 E-mail: glg.projektiranje@glg.si	Investitor : Občina Ilirska Bistrica, Bazoviška cesta 14, 6250 Ilirska Bistrica	
	Objekt : REKONSTRUKCIJA DELA LOKALNE CESTE LC 135171 Koseze - Mala Bukovica V DOLŽINI 600m	
	Načrt : SITUACIJA PREDVIDENE CESTE I	
	Naziv projektne dokumentacije : PZI	
	Številka načrta : 883/2020 Merilo : 1:250	
Odgovorni projektant : GR LJ BOJAN u.d.i.g.	Id.št. IZS 0791	
Obdelal : IZTOK PIŠEK gr.teh.	Id.št. G-0489	
Risal: IZTOK PIŠEK gr.teh.	Id.št. G-0515	
Pregledal: IZTOK LEBEN u.d.i.g.	Datum : JULIJ 2020 Št. lista : 2.9.2.5	
Sprememba:		