


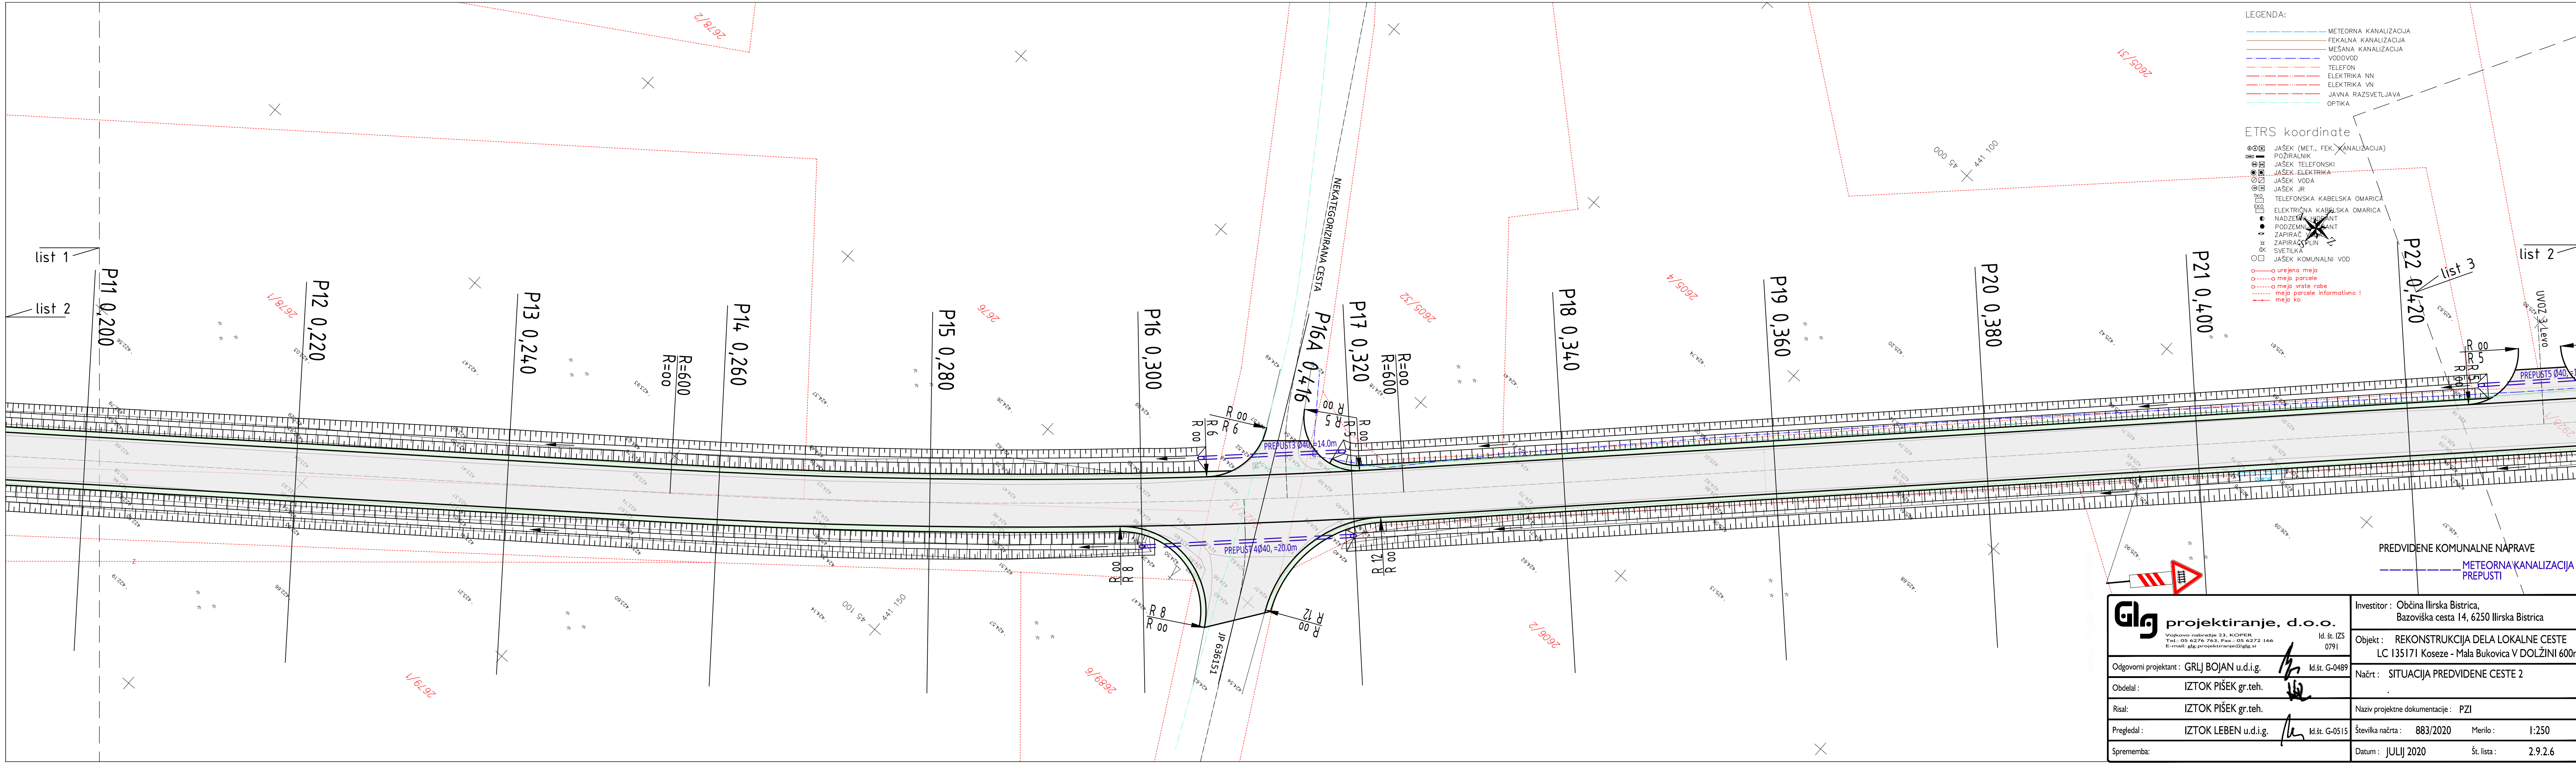

glg projektiranje, d.o.o. Vojkovo nabrežje 23, KOPER Tel.: 05 6276 763, Fax.: 05 6272 166 E-mail: glg.projektiranje@glg.si		Investitor : Občina Ilirska Bistrica, Bazoviška cesta 14, 6250 Ilirska Bistrica	
Odgovorni projektant : GR LJ BOJAN u.d.i.g.		Objekt : REKONSTRUKCIJA DELA LOKALNE CESTE LC 135171 Koseze - Mala Bukovica V DOLŽINI 600m	
Obdelal : IZTOK PIŠEK gr.teh.		Načrt : SITUACIJA PREDVIDENE CESTE 2	
Risal: IZTOK PIŠEK gr.teh.		Naziv projektne dokumentacije : PZI	
Pregledal: IZTOK LEBEN u.d.i.g.		Številka načrta : 883/2020 Merilo : 1:250	
Sprememba:		Datum : JULIJ 2020 Št. lista : 2.9.2.6	