


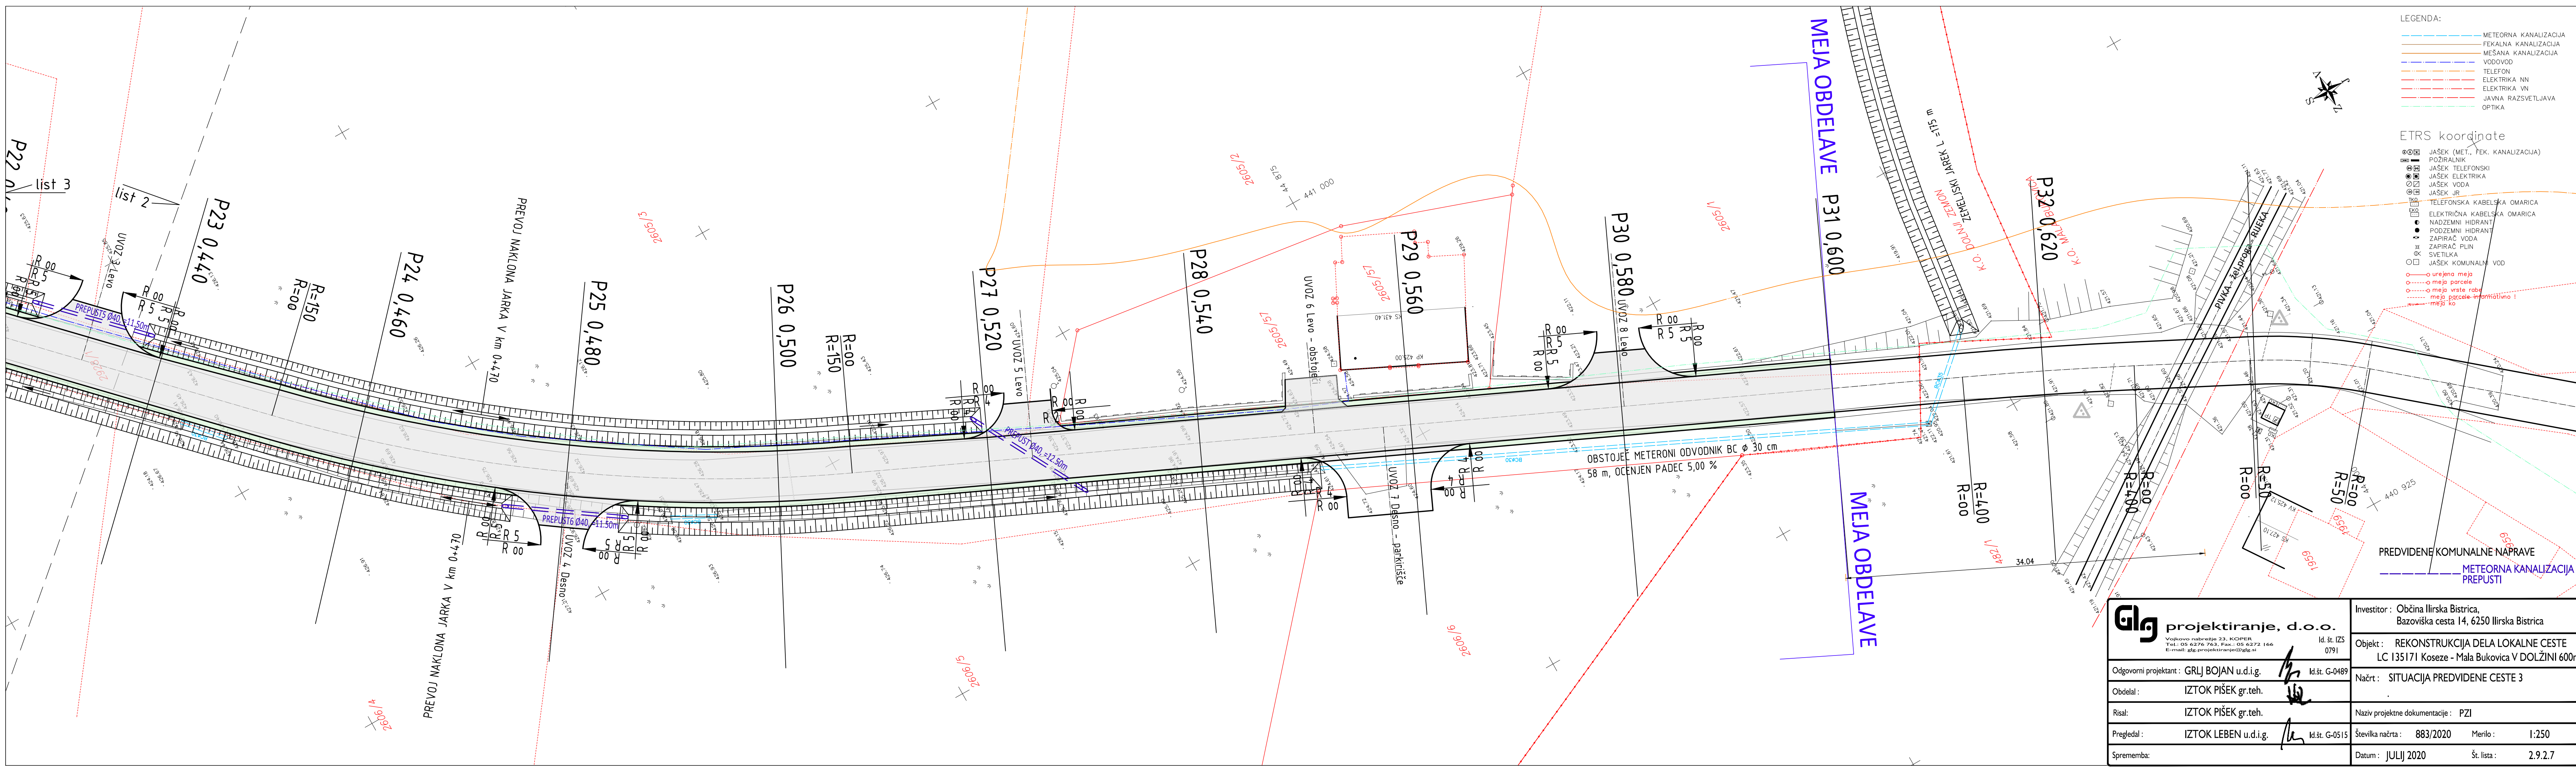

- LEGENDA:
- METEORNA KANALIZACIJA
 - FEKALNA KANALIZACIJA
 - MEŠANA KANALIZACIJA
 - VODOVOD
 - TELEFON
 - ELEKTRIKA NN
 - ELEKTRIKA VN
 - JAVNA RAZSVETLJAVNA
 - OPTIKA

- ETRS koordinate
- JASEK (MET., FEK. KANALIZACIJA)
 - POŽIRALNIK
 - JASEK TELEFONSKI
 - JASEK ELEKTRIKA
 - JASEK VODA
 - JASEK JR
 - TELEFONSKA KABELSKA OMARICA
 - ELEKTRIČNA KABELSKA OMARICA
 - NADZEMNI HIDRANT
 - PODZEMNI HIDRANT
 - ZAPIRAČ VODA
 - ZAPIRAČ PLIN
 - SVETILKA
 - JASEK KOMUNALNI VOD
 - urejena meja
 - meja parcele
 - meja vrste rabe
 - meja parcele-informativno!
 - meja ko

PREDVIDENE KOMUNALNE NAPRAVE

METEORNA KANALIZACIJA PREPUSTI

 projektiranje, d.o.o. Vojkovo nabrežje 23, KOPER Tel.: 05 6276 763, Fax.: 05 6272 166 E-mail: gjg.projektiranje@gjg.si	Investitor : Občina Ilirska Bistrica, Bazoviška cesta 14, 6250 Ilirska Bistrica	
	Objekt : REKONSTRUKCIJA DELA LOKALNE CESTE LC 135171 Koseze - Mala Bukovica V DOLŽINI 600m	
	Načrt : SITUACIJA PREDVIDENE CESTE 3	
	Naziv projektne dokumentacije : PZI	
	Številka načrta : 883/2020	Merilo : 1:250
Datum : JULIJ 2020		Št. lista : 2.9.2.7