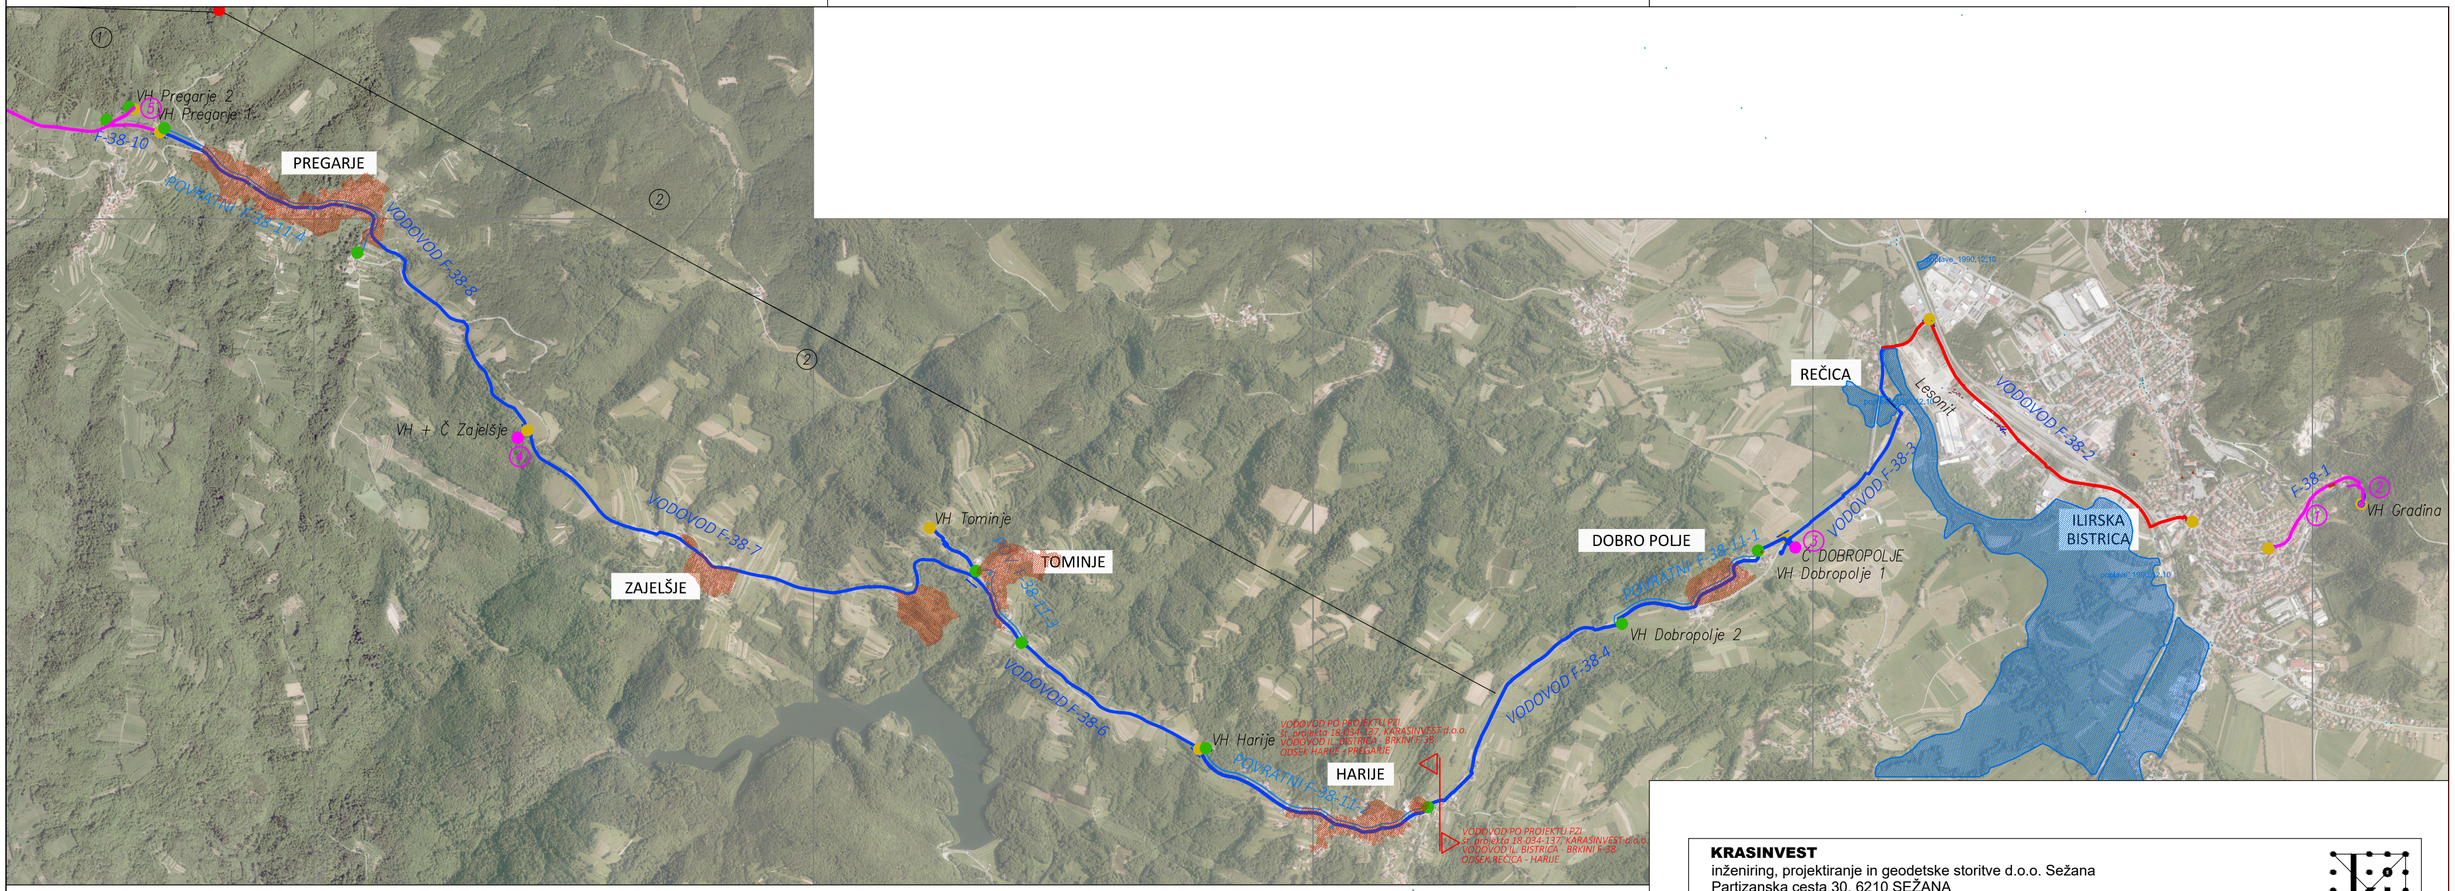

LEGENDA:

- PREDVIDENI POVEZOVALNI VODOVOD IB- BRKINI F-38
- PREDVIDENI POVRATNI (SEKUNDARNI)VODOVOD (F-38)
- PREDVIDENI POVEZOVALNI VODOVOD-že izvedeno
- PREDVIDENI POVEZOVALNI VODOVOD-v drugih projektih
- TLAČNI VOD VODARNA - VH GRADINA
- MEJA ODSEKA - PREDVIDENI POVEZOVALNI VODOVOD
- MEJA ODSEKA - PREDVIDENI POVRATNI (SEKUNDARNI)VODOVOD
- OBMOČJE VARSTVENEGA REŽIMA KULTURNE DEDIŠČINE
- POPLAVNO OBMOČJE

VODOVOD IL. BISTRICA –BRKINI (F–38) OBDELAN V DRUGIH PROJEKTIH

1. "OBNOVA VODOVODA V LEVSTIKOVI ULICI", št. projekta 019–034–071, Krasinvest d.o.o. Sežana
2. "TLAČNI VODOVOD VODARNA IB – VH GRADINA", št. projekta 019–034–072, Krasinvest d.o.o. Sežana
3. "POVEZOVALNI VODOVOD IB–RODIK, ODSEK ČRPALIŠČE DOBROPOLJE IN VODOHRAN S ČRPALIŠČEM ZAJELŠJE", št. projekta 019–034–020, Krasinvest d.o.o. Sežana
4. "POVEZOVALNI VODOVOD IB–RODIK, ODSEK ČRPALIŠČE DOBROPOLJE IN VODOHRAN S ČRPALIŠČEM ZAJELŠJE", št. projekta 019–034–020, Krasinvest d.o.o. Sežana
5. "POVEZOVALNI VODOVOD IB–RODIK, ODSEK PREGARJE – RJAVČE", št. projekta 016–034–019, Krasinvest d.o.o. Sežana

KRASINVEST
inženiring, projektiranje in geodetske storitve d.o.o. Sežana
Partizanska cesta 30, 6210 SEŽANA
tel.: +386 5 731 31 80, fax: +386 5 731 31 81
info@krasinvest.si, www.krasinvest.si, IZS: 1670

INVESTITOR / NAROČNIK: OBČINA ILIRSKA BISTRICA, Bazoviška cesta 14, 6250 Ilirska Bistrica	VRSTA PROJEKTNE DOKUMENTACIJE: PZI-NOVELACIJA	VRSTA NAČRTA: 4 - NAČRT STROJNIŠTVA
	VRSTA IN LOKACIJA OBJEKTA: VODOVOD ILIRSKA BISTRICA - BRKINI (F-38) ODSEK HARIJE-PREGARJE	
VODJA PROJEKTA: NATAŠA ĐUKIĆ VASIĆ, univ.dipl.inž.gradb. Podpis: Datum: G - 0728	VODJA NAČRTA: Bojan Dolenc, str. tehn.	S-9030
	SODELAVEC PROJEKTA: Fikreta Džambić	
ŠTEVILKA PROJEKTA: 18-034-137	ŠTEVILKA NAČRTA: 18-034-137	DATUM RISBE: januar 2019
MERILO: M 1: 20000	RISBA: PREGLEDNA SITUACIJA VODOVODA F-38	ŠT. RISBE: TP-1.1

Na podlagi ZAKONA O AVTORSKIH IN SORODNIH PRAVICAH (UL RS št. 21/95) podjetje Krasinvest d.o.o. uveljavlja materialno avtorsko pravico, zato se dokumentacije ne sme kopirati ali posredovati tretjim osebam oz. kakorkoli uporabiti brez dovoljenja podjetja Krasinvest d.o.o.!