
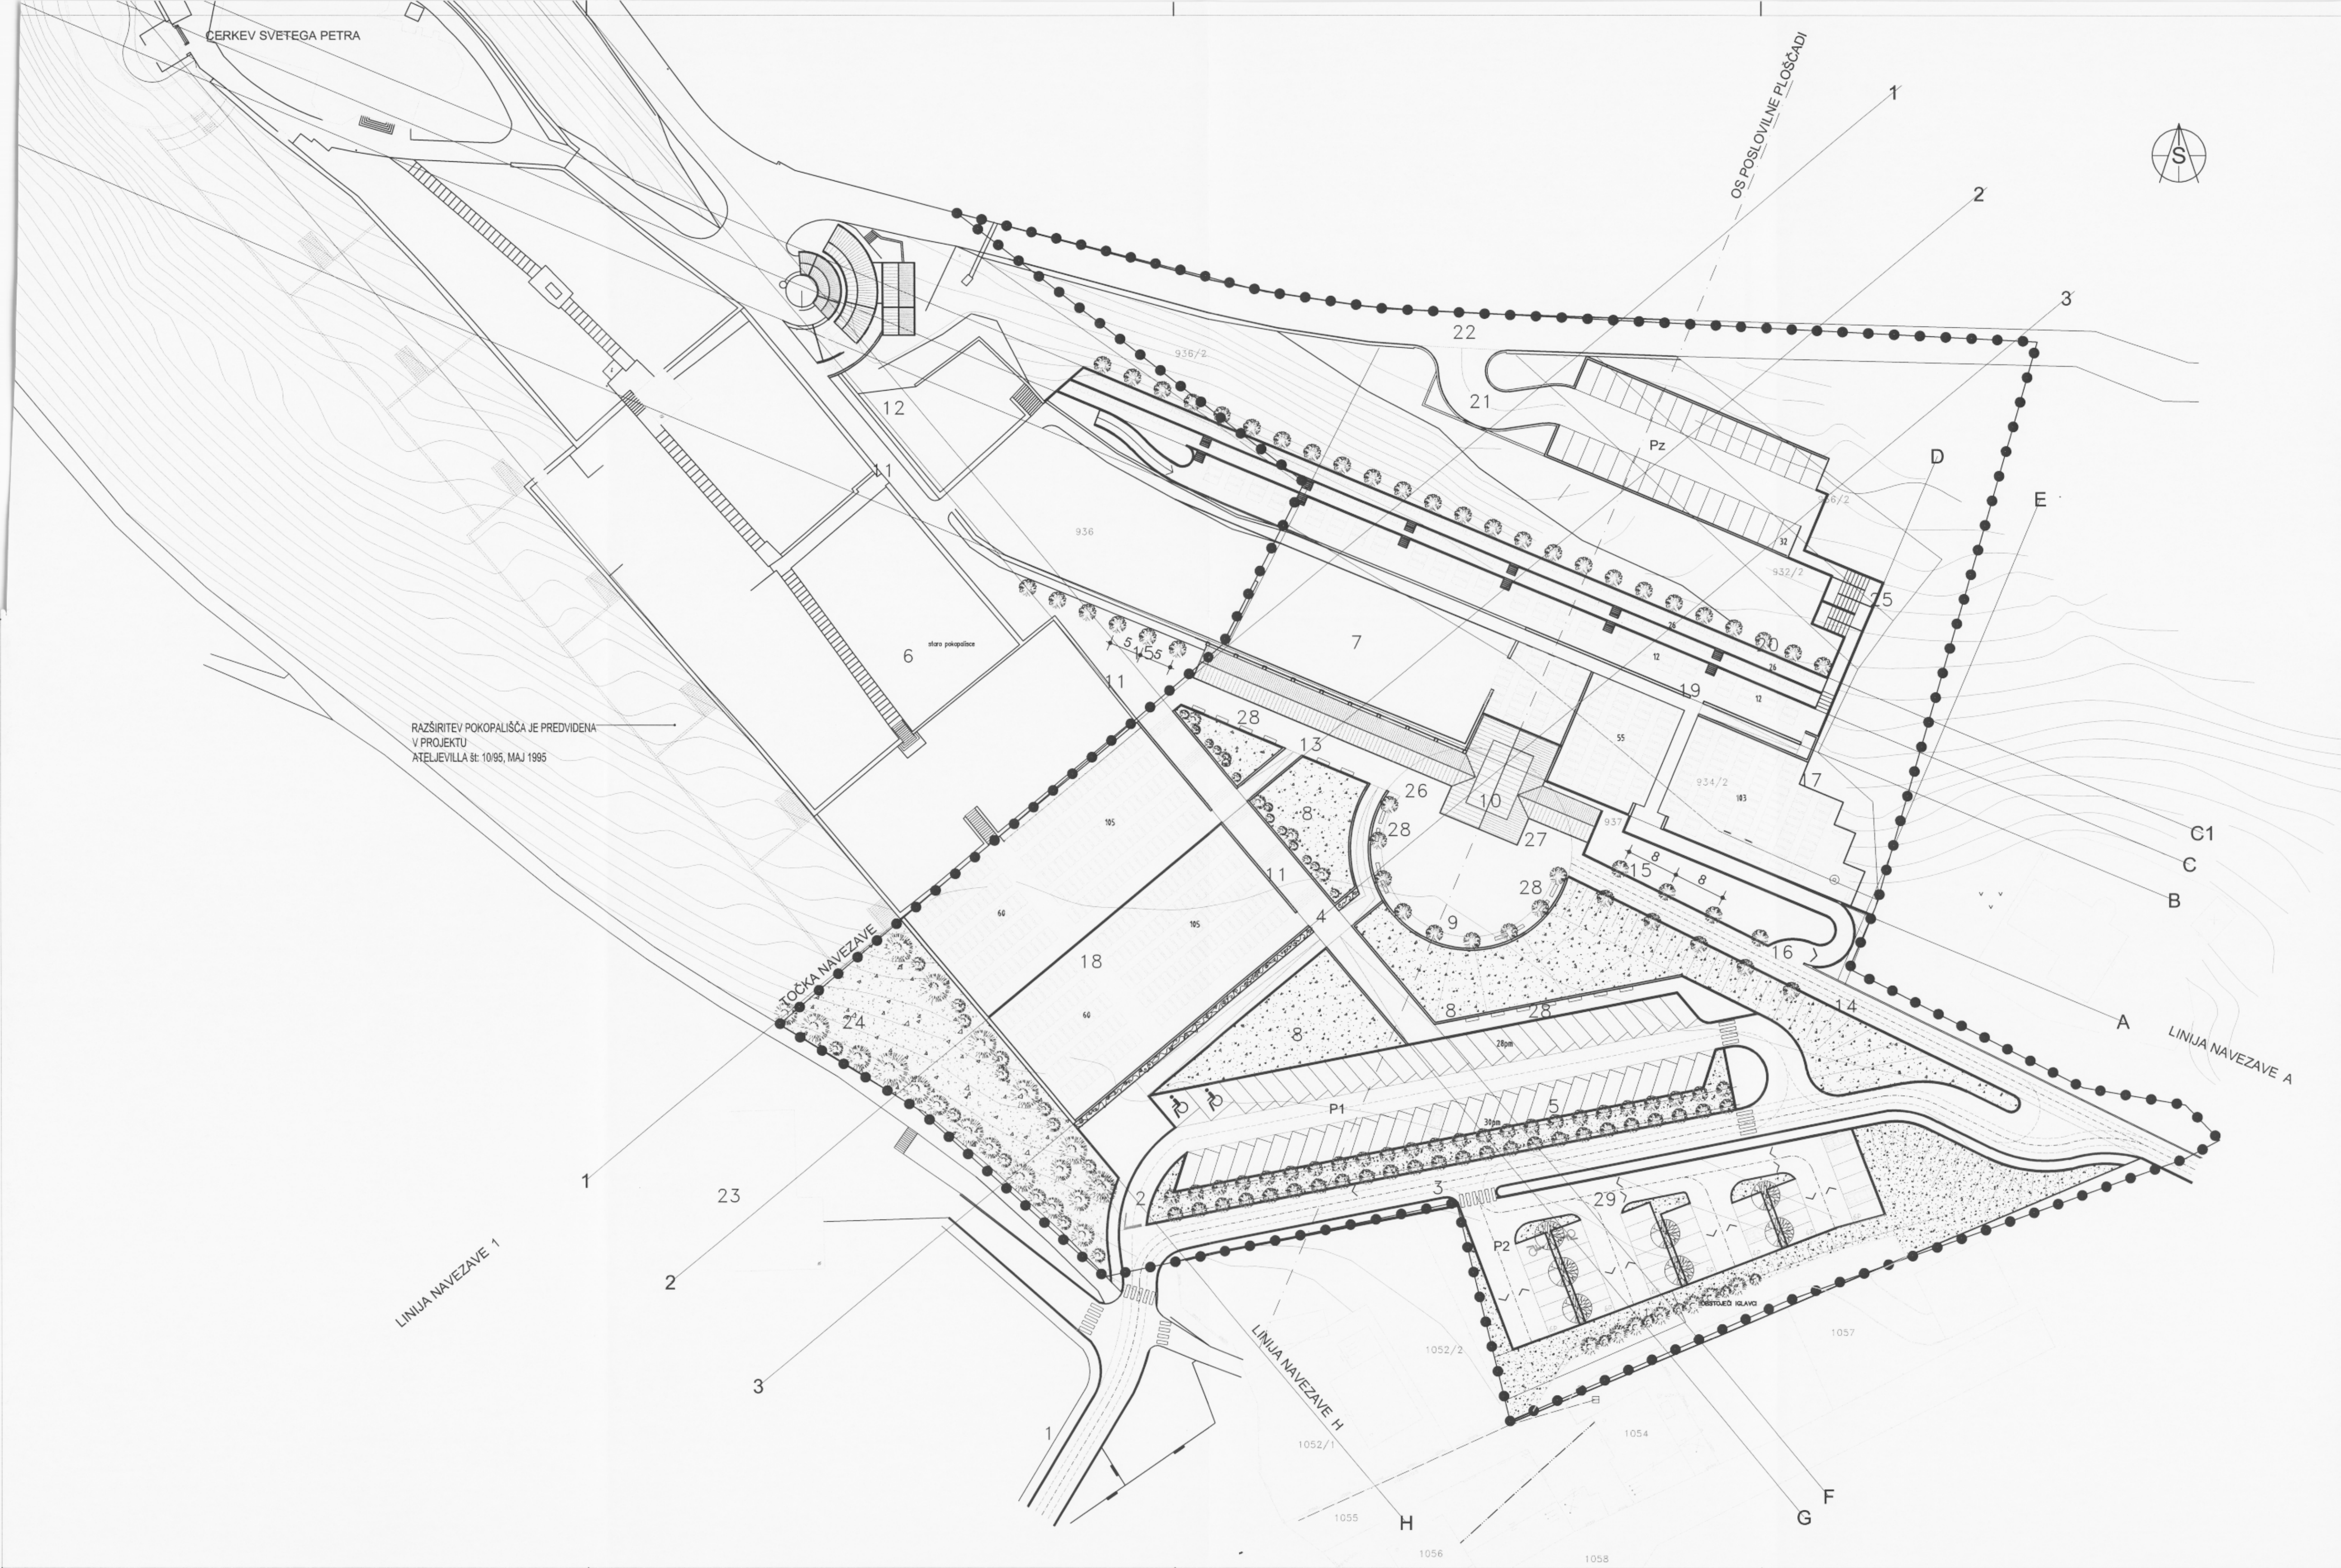


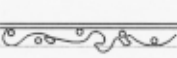

RAZŠIRITEV POKOPALIŠČA JE PREDVIDENA
V PROJEKTU
ATELJEVILLA št. 10/95, MAJ 1995

-  LISTAVEC
-  CIPRESA
-  NAVADNI GABER — CARPINUS BETULUS NOVA ZASADITEV
-  ZELENICA
-  ZIMZELENA OZELENITEV — PLEZALKE OB ZIDU
-  OBMOČJE NOVE ZASADITVE Z IGLAVCI
-  MEJA UREDITVENEGA NAČRTA

HORTIKULTURA - ZELENE POVRŠINE poprava julij 2004

KONTAKTNI PODATKI: OBČINA ILIRSKA BISTRICA, Bazoviška cesta 14 Bazoviška cesta 14, ILIRSKA BISTRICA		PROJEKTI: ateljevilla d.o.o. Slovenska c. 11, 1000 Ljubljana IZS 1281		e-mail: atelje_villa@icid.net IL. BISTRICA VOVNOKOVA 11 6230 IL. BISTRICA TEL: +386 5 71 41 721 FAX: +386 5 71 45 078 LJUBLJANA SLOVENSKA 11 1000 LJUBLJANA TEL: +386 1 425 18 06 FAX: +386 1 425 71 06	
RAZŠIRITEV POKOPALIŠČA V ILIRSKI BISTRICI					
IZDAJEN Leon Belušič, univ.dipl.ing.arh.	IZDEL. št.: A-0503	PROJEKT <i>Belušič</i>	NAČRT <i>Belušič</i>	UREJITVENI NAČRT	
IZDAJEN Leon Belušič, univ.dipl.ing.arh.	IZDEL. št.: A-0503	PROJEKT <i>Belušič</i>	UREJEN <i>Belušič</i>	UREJITVENI NAČRT ZA OBMOČJE Z4-2/1	
IZDAJEN Marko Selan, univ.dipl.ing. arh.	IZDEL. št.: A-0503	PROJEKT <i>Selan</i>	UREJEN <i>Selan</i>	1:500	
JULIJ 2004		AV 06/02-UN-P		13	