


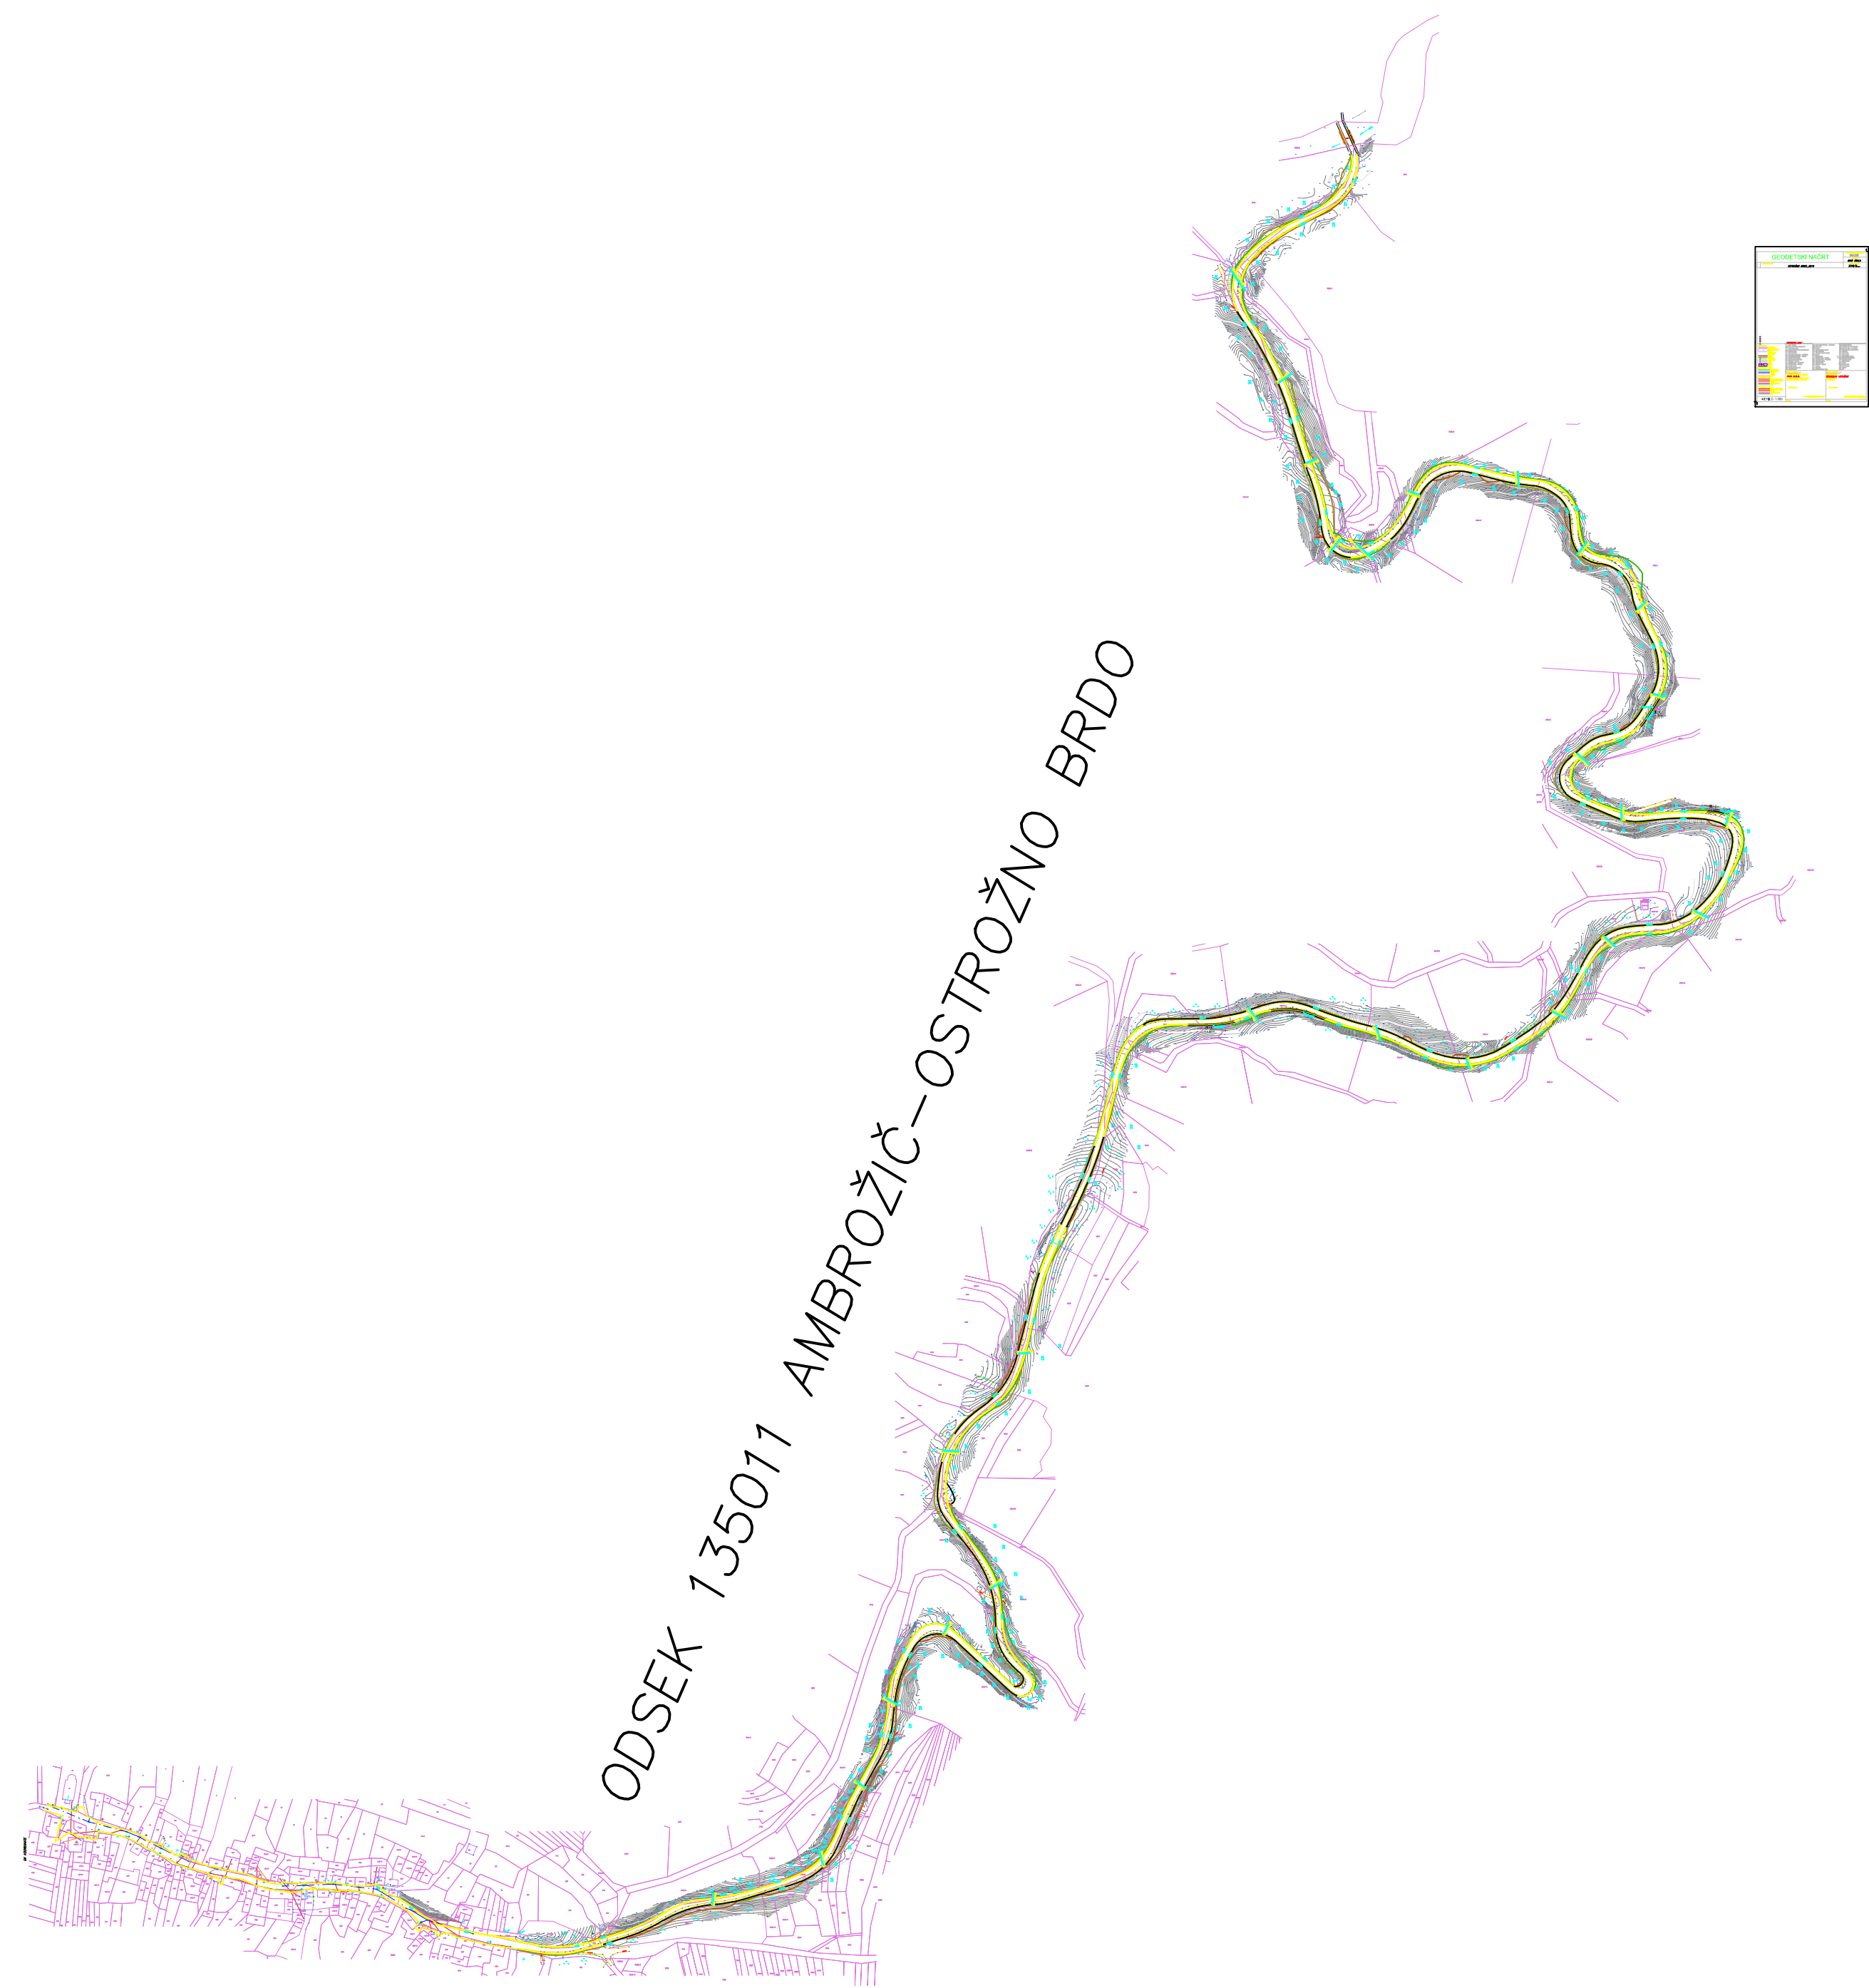

 Biro Obala, d.o.o. Projekiranje in inženiring, d.o.o. Progettazione e engineering, s.r.l. Ulica Stare pošte 3, 6000 Koper Tel: +386 5 66 38 700 Fax: +386 5 66 38 702 Matična številka: 2225336000 Evidenčna številka IZS 2645	investitor/naročnik		odgovorni projektant:		
	Občina Ilirska Bistrica		Jože Mikolj, univ.dipl.inž.grad.		
	Bazoviška c. 14		Identifikacijska številka IZS G-1476		
	6250 Ilirska Bistrica		projektant:		
			Aleš Bučaj, univ.dipl.inž.grad.		
	objekt / lokacija:		vrsta projekta:		
	Lokalna cesta LC-135010		PZI		
	Ambrožič - Ostrožno Brdo		vrsta načrta:		
	odsek 135011 Ambrožič-Ostrožno Brdo				
	odgovorni vodja projekta:		del načrta/vrsta risbe:		
Jože Mikolj, univ.dipl.inž.grad.		Pregledna situacija			
ident. št.: IZS G-1476				merilo:	
št. projekta:	datum:				list:
33/09-1	Dec. 2009			1:5000	