


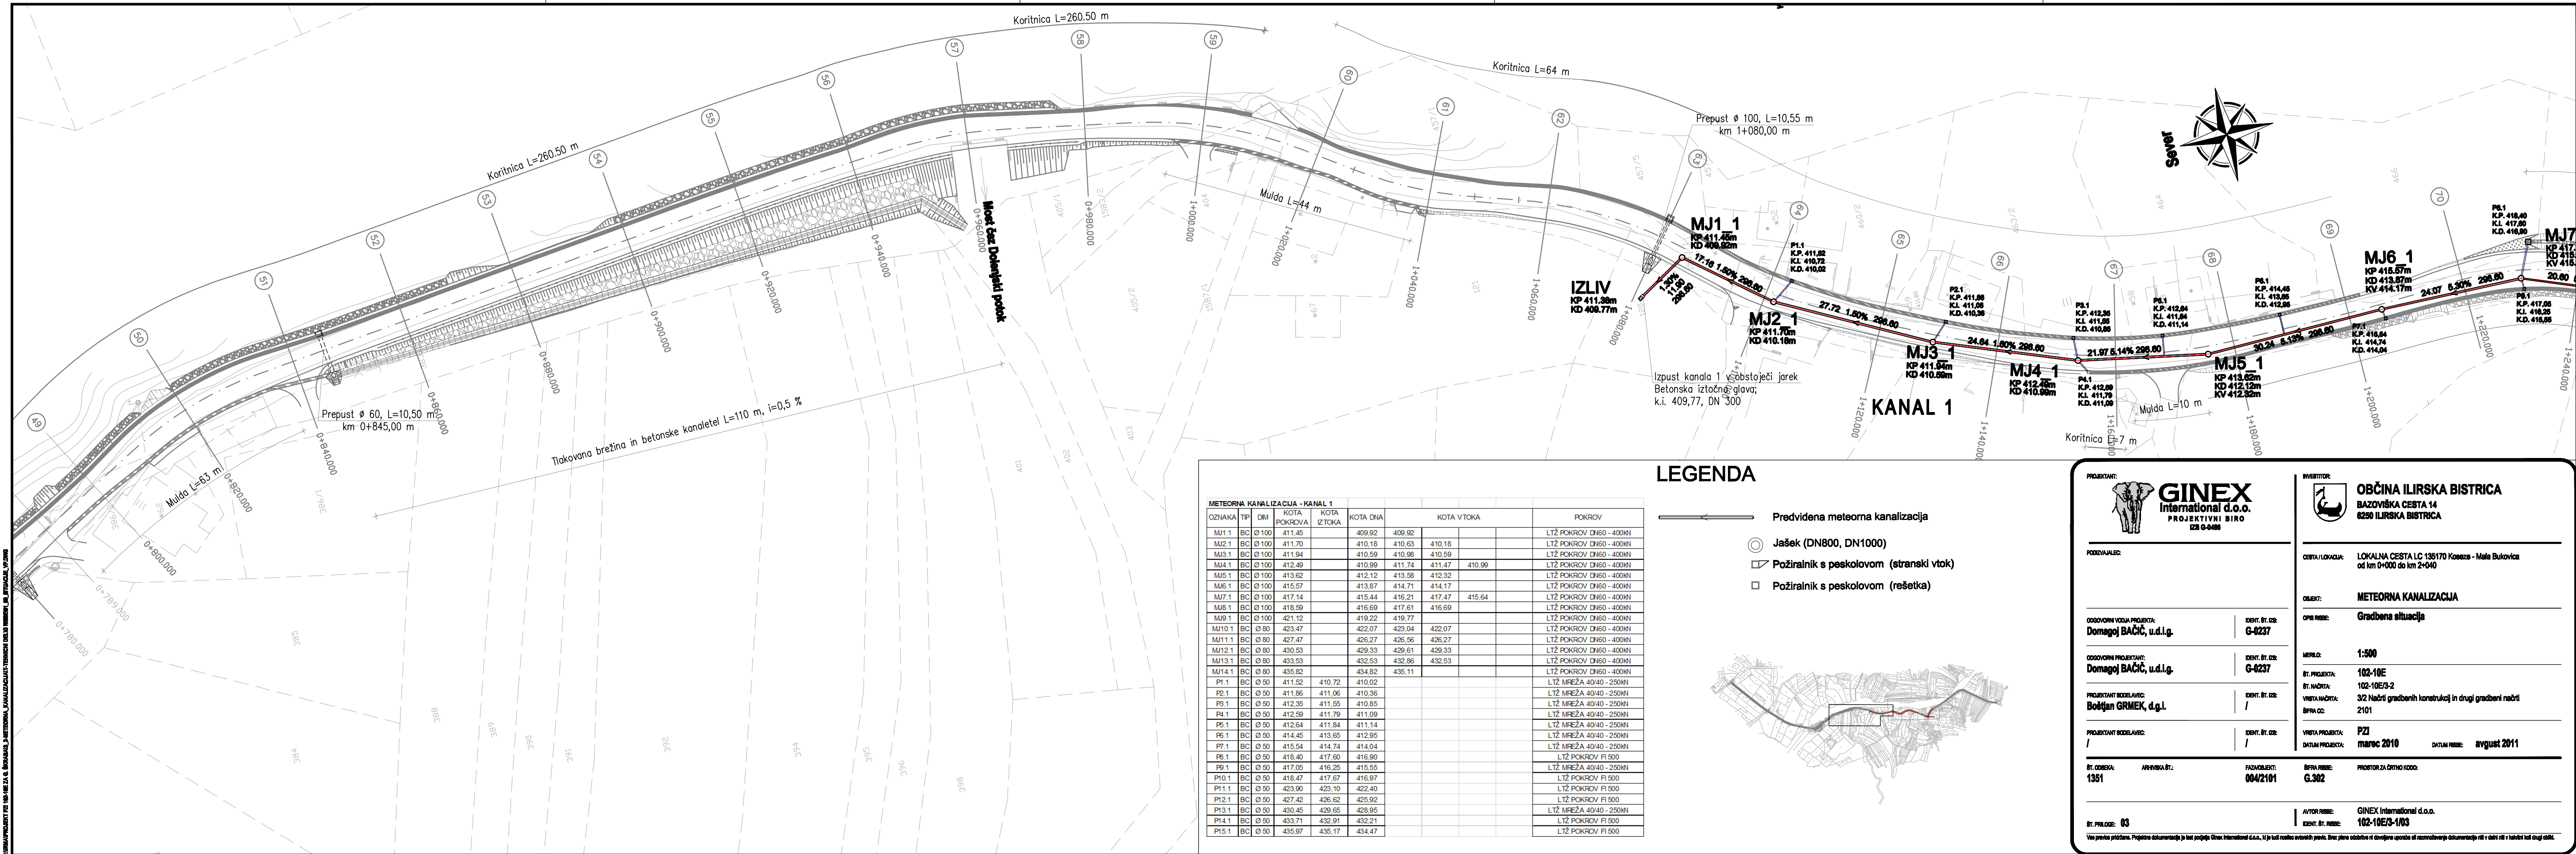

LEGENDA

- Predvidena meteorna kanalizacija
- Jašek (DN800, DN1000)
- Požirnalnik s peskolovom (stranski vtok)
- Požirnalnik s peskolovom (rešetka)



METEORNA KANALIZACIJA - KANAL 1								
OZNAKA	TIP	Ø	KOTA POKROVA	KOTA IZ TOKA	KOTA DNE	KOTA VTOKA		POKROV
MJ1.1	BC	Ø 100	411.45		409.92	409.92		LTŽ POKROV DN60 - 400KN
MJ2.1	BC	Ø 100	411.70		410.18	410.63	410.18	LTŽ POKROV DN60 - 400KN
MJ3.1	BC	Ø 100	411.94		410.59	410.98	410.59	LTŽ POKROV DN60 - 400KN
MJ4.1	BC	Ø 100	412.49		410.99	411.74	410.99	LTŽ POKROV DN60 - 400KN
MJ5.1	BC	Ø 100	413.62		412.12	413.58	412.32	LTŽ POKROV DN60 - 400KN
MJ6.1	BC	Ø 100	415.57		413.87	414.71	414.17	LTŽ POKROV DN60 - 400KN
MJ7.1	BC	Ø 100	417.14		415.44	416.21	417.47	415.64
MJ8.1	BC	Ø 100	418.59		416.69	417.61	416.69	LTŽ POKROV DN60 - 400KN
MJ9.1	BC	Ø 100	421.12		419.22	419.77		LTŽ POKROV DN60 - 400KN
MJ10.1	BC	Ø 80	423.47		422.07	423.04	422.07	LTŽ POKROV DN60 - 400KN
MJ11.1	BC	Ø 80	427.47		426.27	426.56	426.27	LTŽ POKROV DN60 - 400KN
MJ12.1	BC	Ø 80	430.53		429.33	429.61	429.33	LTŽ POKROV DN60 - 400KN
MJ13.1	BC	Ø 80	433.53		432.53	432.86	432.53	LTŽ POKROV DN60 - 400KN
MJ14.1	BC	Ø 80	435.82		434.82	435.11		LTŽ POKROV DN60 - 400KN
P1.1	BC	Ø 50	411.52	410.72	410.02			LTŽ MREŽA 40/40 - 250KN
P2.1	BC	Ø 50	411.86	411.06	410.36			LTŽ MREŽA 40/40 - 250KN
P3.1	BC	Ø 50	412.35	411.55	410.85			LTŽ MREŽA 40/40 - 250KN
P4.1	BC	Ø 50	412.59	411.79	411.09			LTŽ MREŽA 40/40 - 250KN
P5.1	BC	Ø 50	412.64	411.84	411.14			LTŽ MREŽA 40/40 - 250KN
P6.1	BC	Ø 50	414.45	413.65	412.95			LTŽ MREŽA 40/40 - 250KN
P7.1	BC	Ø 50	415.54	414.74	414.04			LTŽ MREŽA 40/40 - 250KN
P8.1	BC	Ø 50	418.40	417.60	416.90			LTŽ POKROV FI 500
P9.1	BC	Ø 50	417.05	416.25	415.55			LTŽ MREŽA 40/40 - 250KN
P10.1	BC	Ø 50	418.47	417.67	416.97			LTŽ POKROV FI 500
P11.1	BC	Ø 50	423.90	423.10	422.40			LTŽ POKROV FI 500
P12.1	BC	Ø 50	427.42	426.62	425.92			LTŽ POKROV FI 500
P13.1	BC	Ø 50	430.45	429.65	428.95			LTŽ MREŽA 40/40 - 250KN
P14.1	BC	Ø 50	433.71	432.91	432.21			LTŽ POKROV FI 500
P15.1	BC	Ø 50	435.97	435.17	434.47			LTŽ POKROV FI 500

GINEX
International d.o.o.
PROJEKTIVNI BIRO
IZB G-0488

PROJEKTANT:

PODIZAJALEC:

ODGOVORNI VOJKA PROJEKTA:
Domagoj BAČIĆ, u.d.l.g.

ODGOVORNI PROJEKTANT:
Domagoj BAČIĆ, u.d.l.g.

PROJEKTANT SODELAJEC:
Boštjan GRMEK, d.g.l.

PROJEKTANT SODELAJEC:

IDENT. ŠT. RIBE: **G-0237**

IDENT. ŠT. RIBE: **G-0237**

IDENT. ŠT. RIBE: **/**

IDENT. ŠT. RIBE: **/**

ST. ODBERA: **1351**

ARHIVSKA ŠT.:

FAZAOBJEKT: **004/2101**

ST. FASE: **03**

INVESTITOR:

OBČINA ILIRSKA BISTRICA
BAZOVIŠKA CESTA 14
6250 ILIRSKA BISTRICA

CESTA / LOKALNA: **LOKALNA CESTA LC 135170 Konezna - Mala Bukovica**
od km 0+000 do km 2+040

OBJEKT: **METEORNA KANALIZACIJA**

OPIS RIBE: **Gradbeni situacija**

MEŠLO: **1:500**

ŠT. PROJEKTA: **102-10E**

ŠT. NACRTA: **102-10E/3-2**

VRSTA NACRTA: **3/2 Načrti gradbenih konstrukcij in drugi gradbeni načrti**

ŠIFRA OC: **2101**

VRSTA PROJEKTA: **PZI**

DATUM PROJEKTA: **marec 2010**

DATUM RIBE: **avgust 2011**

PRIORITET ZA GRNTO KOD: **G.302**

AVTOR RIBE: **GINEX International d.o.o.**

IDENT. ŠT. RIBE: **102-10E/3-1/03**

Vse pravice pridržane. Projektna dokumentacija je last podjetja GINEX International d.o.o., ki jo kad razdeli avtorjem pravic. Brez pisan odobritve ni dovoljena uporaba ali razmnoževanje dokumentacije niti v delni niti v celotni ali drugi obliki.