


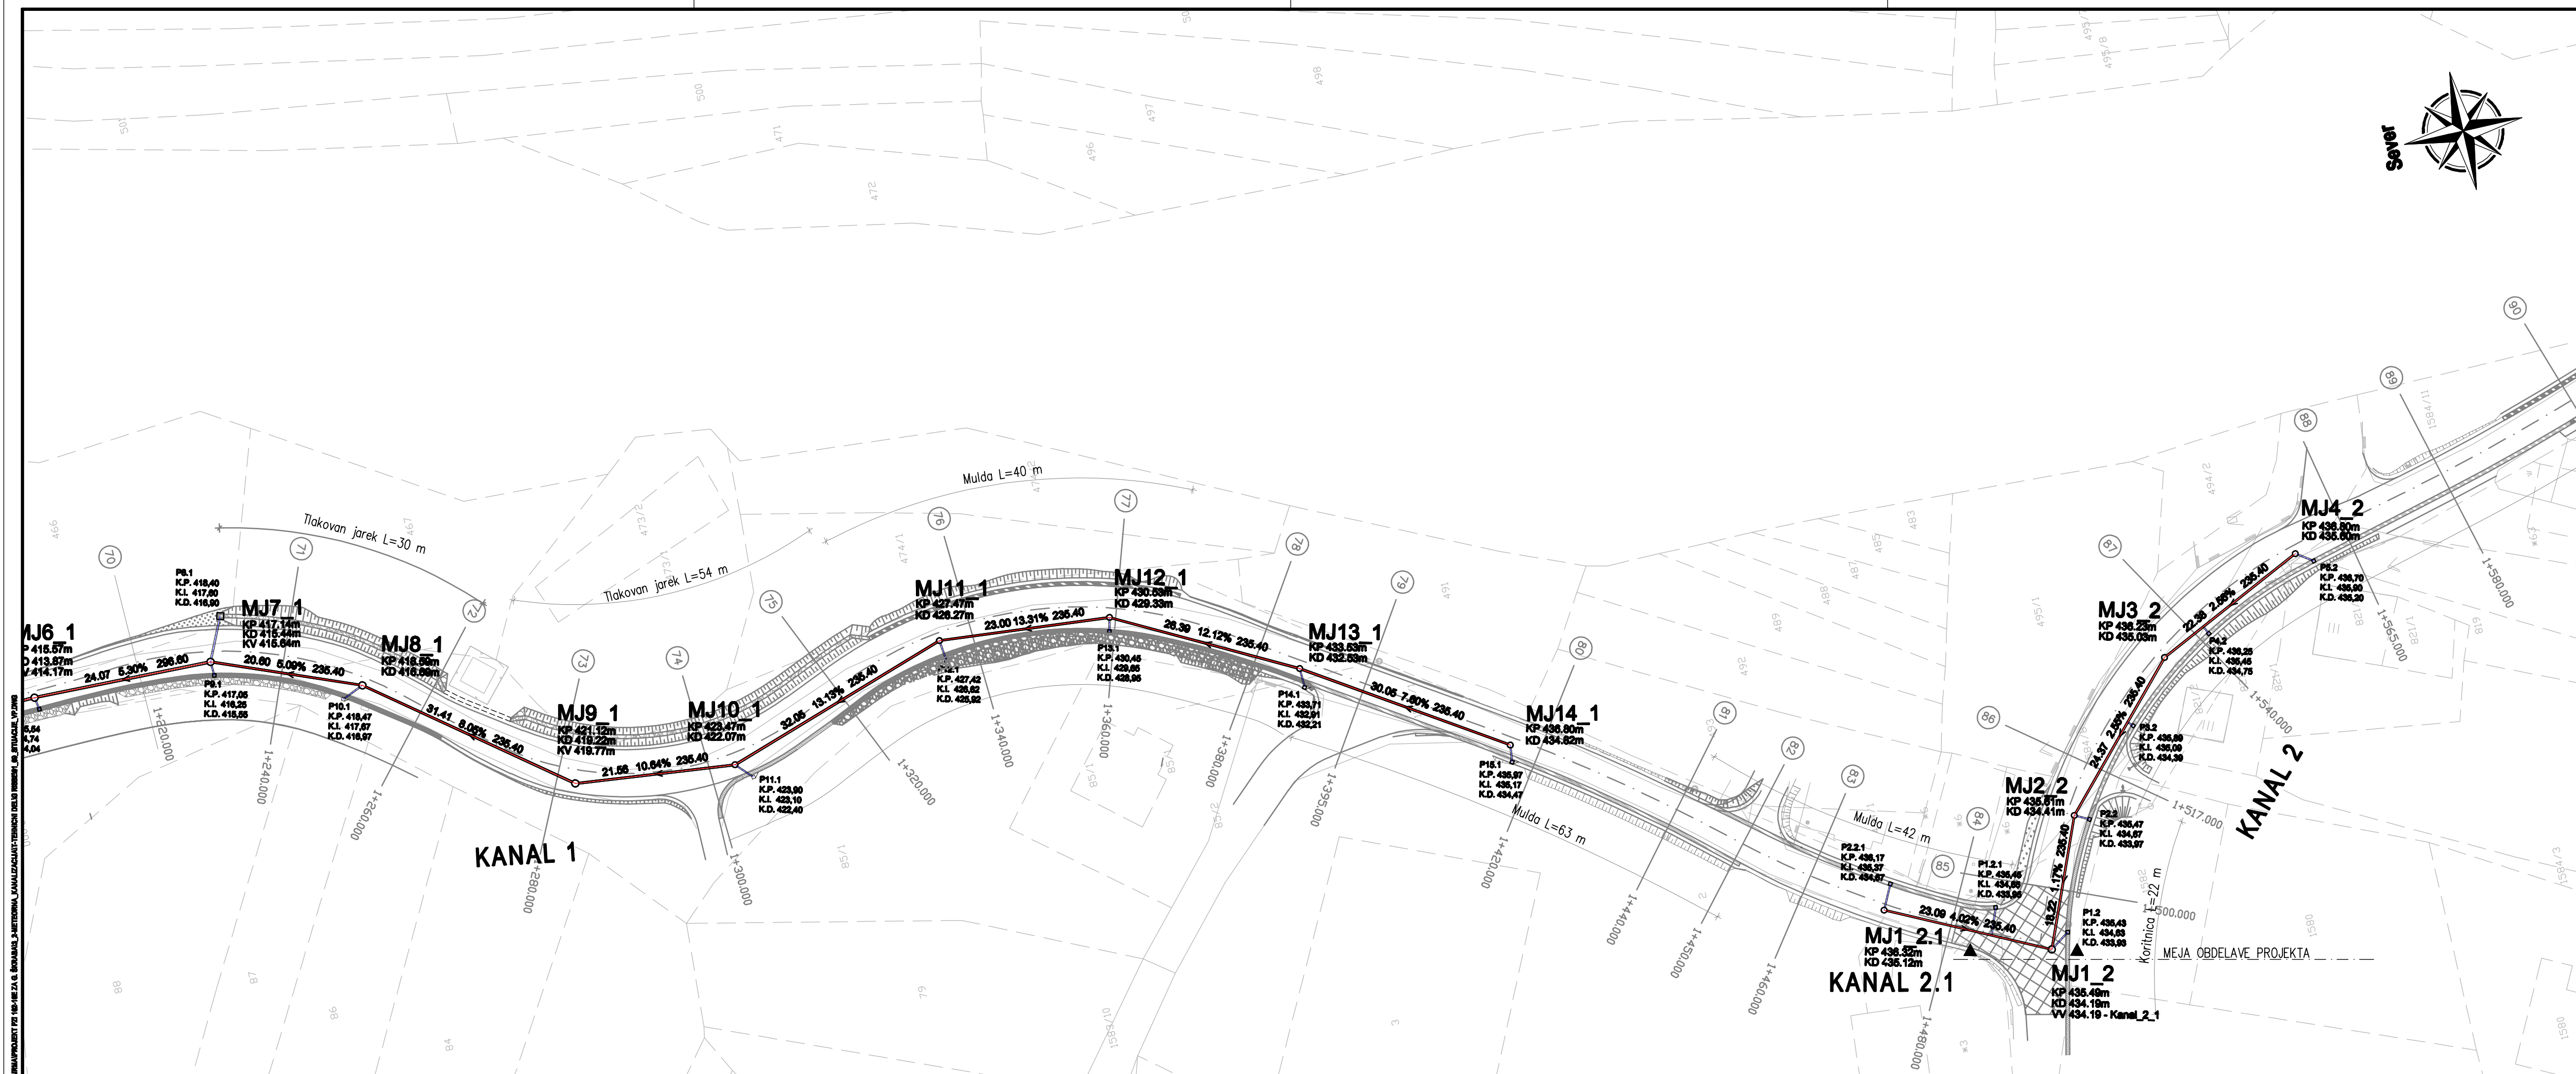

METEORNA KANALIZACIJA - KANAL 2									
OZNAKA	TIP	Ø	KOTA POKROVA	KOTA IZTOKA	KOTA DNA	KOTA VTOKA		POKROV	
J1.2	BC	Ø 80	435.49		434.19	434.19	434.19		LTŽ POKROV DN60 - 400KN
J2.2	BC	Ø 80	435.61		434.41	434.41	434.57	434.19	LTŽ POKROV DN60 - 400KN
J3.2	BC	Ø 80	436.23		435.03	435.03	435.42		LTŽ POKROV DN60 - 400KN
J4.2	BC	Ø 80	436.80		435.60	435.66			LTŽ POKROV DN60 - 400KN
J1.2.1	BC	Ø 80	436.32		435.12	435.30			LTŽ POKROV DN60 - 400KN
P1.2	BC	Ø 50	435.43	434.63	433.93				LTŽ MREŽA 40/40 - 250KN
P2.2	BC	Ø 50	435.47	434.67	433.97				LTŽ MREŽA 40/40 - 250KN
P3.2	BC	Ø 50	435.89	435.09	434.99				LTŽ MREŽA 40/40 - 250KN
P4.2	BC	Ø 50	436.25	435.45	434.75				LTŽ MREŽA 40/40 - 250KN
P5.2	BC	Ø 50	436.70	435.90	435.20				LTŽ MREŽA 40/40 - 250KN
P1.2.1	BC	Ø 50	435.45	434.65	433.95				LTŽ MREŽA 40/40 - 250KN
P2.2.1	BC	Ø 50	436.17	435.37	434.67				LTŽ MREŽA 40/40 - 250KN

LEGENDA

- Predvidena meteorna kanalizacija
- Jašek (DN800, DN1000)
- Požirainik s peskolovom (stranski vtok)
- Požirainik s peskolovom (rešetka)

GINEX
International d.o.o.
PROJEKTIVNI BIRO
123 0-0000

PROJEKTANT:

PODIZAJALEC:

ODGOVORNI VOJKA PROJEKTA:
Domagoj BAČIĆ, u.d.l.g.

ODGOVORNI PROJEKTANT:
Domagoj BAČIĆ, u.d.l.g.

PROJEKTANT/BODELAJEC:
Boštjan GRMEK, d.g.l.

PROJEKTANT/BODELAJEC:

IDENT. ŠT. DSE:
G-0237

IDENT. ŠT. DSE:
G-0237

IDENT. ŠT. DSE:
/

IDENT. ŠT. DSE:
/

ST. ODBERA:
1351

ARHIVSKA ŠT.:

FAZAOBJEKT:
0042101

ST. PRILOGE: **04**

INVESTITOR:

OBČINA ILIRSKA BISTRICA
BAZOVIŠKA CESTA 14
6250 ILIRSKA BISTRICA

CESTA/LOKACIJA:
LOKALNA CESTA LC 135170 Konezo - Mala Bukovica
od km 0+000 do km 2+040

OBJEKT:
METEORNA KANALIZACIJA

OPIS RIBE:
Gradbeni situacija

MEŠLO:
1:500

ŠT. PROJEKTA:
102-10E

ŠT. NAČRTA:
102-10E/3-2

VRIŠTA NAČRTA:
3/2 Načrti gradbenih konstrukcij in drugi gradbeni načrti

ŠIFRA CC:
2101

VRIŠTA PROJEKTA:
PZI

DATUM PROJEKTA:
marec 2010

DATUM RIBE:
avgust 2011

PRIDRUG ZA OČITNO KOD:

AVTOR RIBE:
GINEX International d.o.o.

IDENT. ŠT. RIBE:
102-10E/3-1/04

Vse pravice pridržane. Projektna dokumentacija je last podjetja GINEX International d.o.o., ki je lasti razpisne dokumentacije. Brez pisanja odobrenja ni dovoljena uporaba ali razmnoževanje dokumentacije niti v delni niti v celoti ali drugimi sredstvi.