


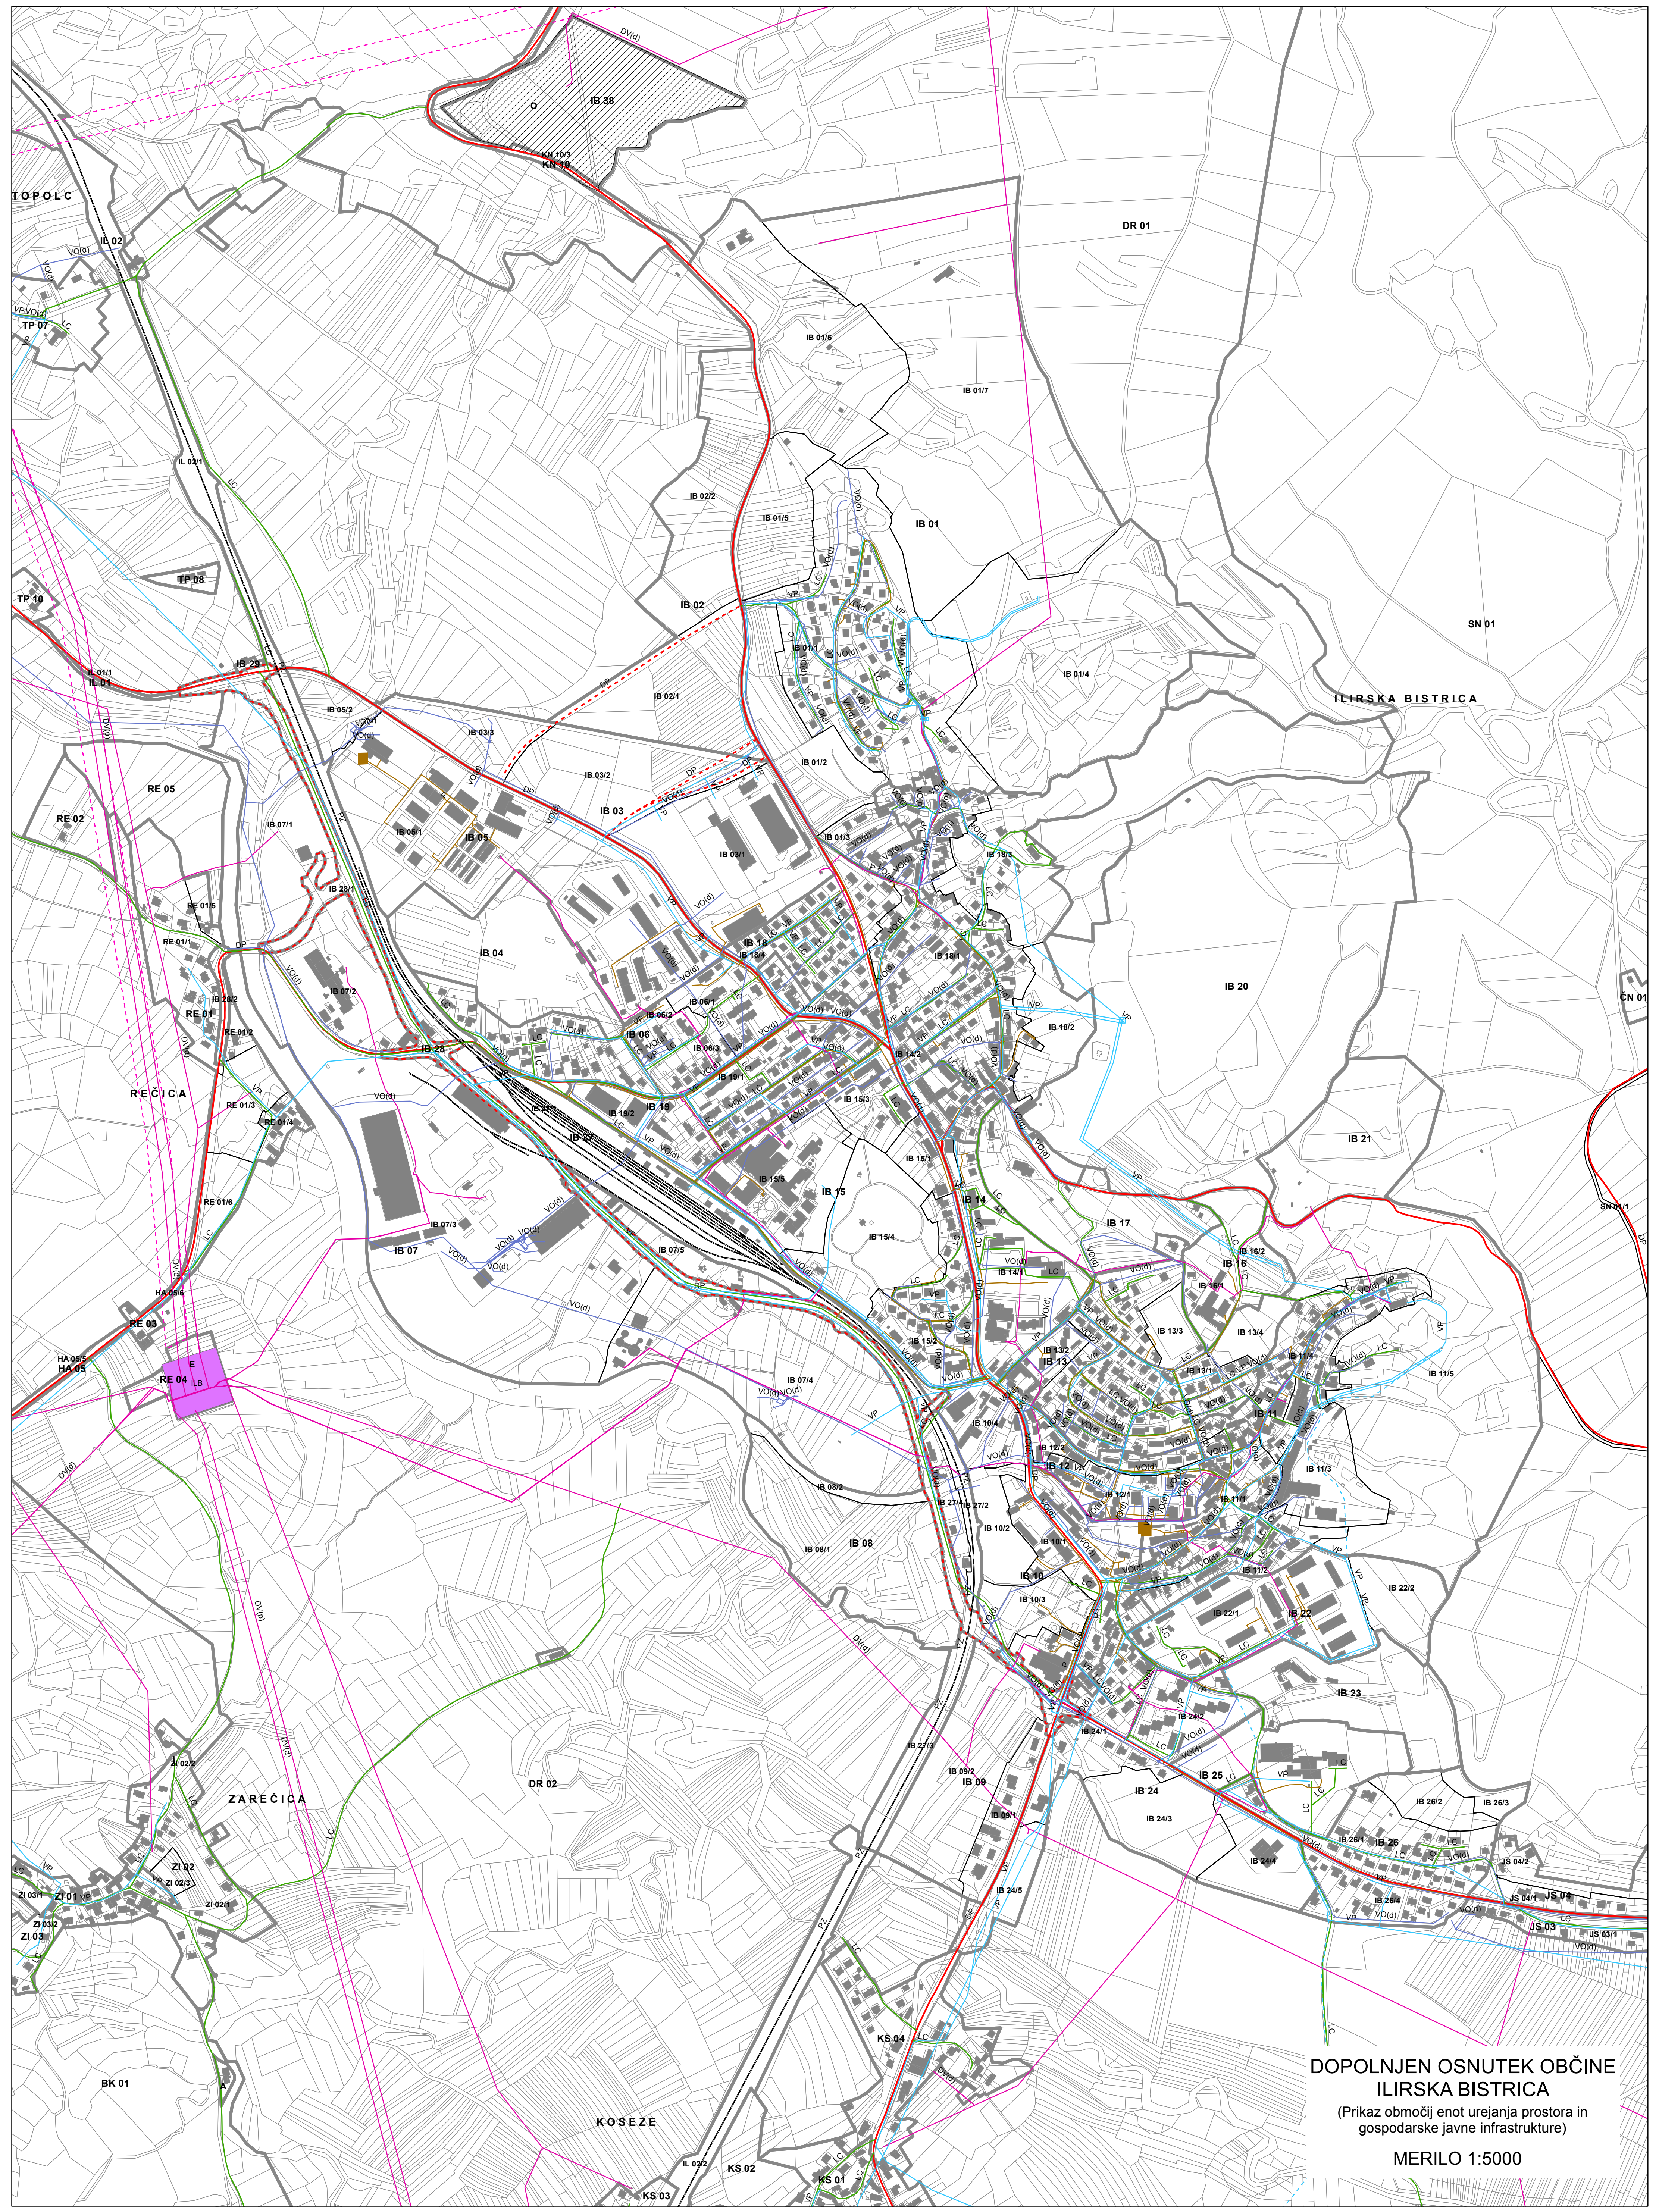

DOPOLNJEN OSNUTEK OBČINE
ILIRSKA BISTRICA
(Prikaz območij enot urejanja prostora in
gospodarske javne infrastrukture)
MERILO 1:5000