



KARAKTERISTIČNI PREREZ KORIDORJA CESTE

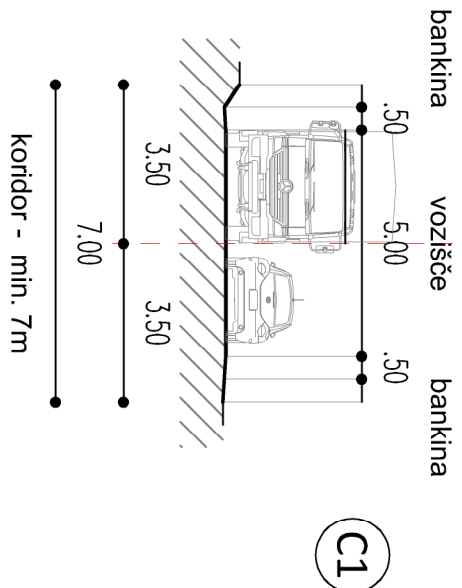

LEGENDA:

- Meja območja urejanja (PEUP) - info, prikaz
- ZAREČJE: ZE 05
- 4+91/2
- Zemljiški kataster
- Meja katastrske občine
- Geodetski načrt
- LOKACIJSKI POGOJI ZA OBJEKTE oz. UREDITVE
- Ureditvena situacija načrtovane ceste
- Vkop / nasip ceste
- Varovalni koridor načrtovane ceste
- Oznaka koridorja načrtovane ceste
- Načrtovana mala čistilna naprava
- ČN

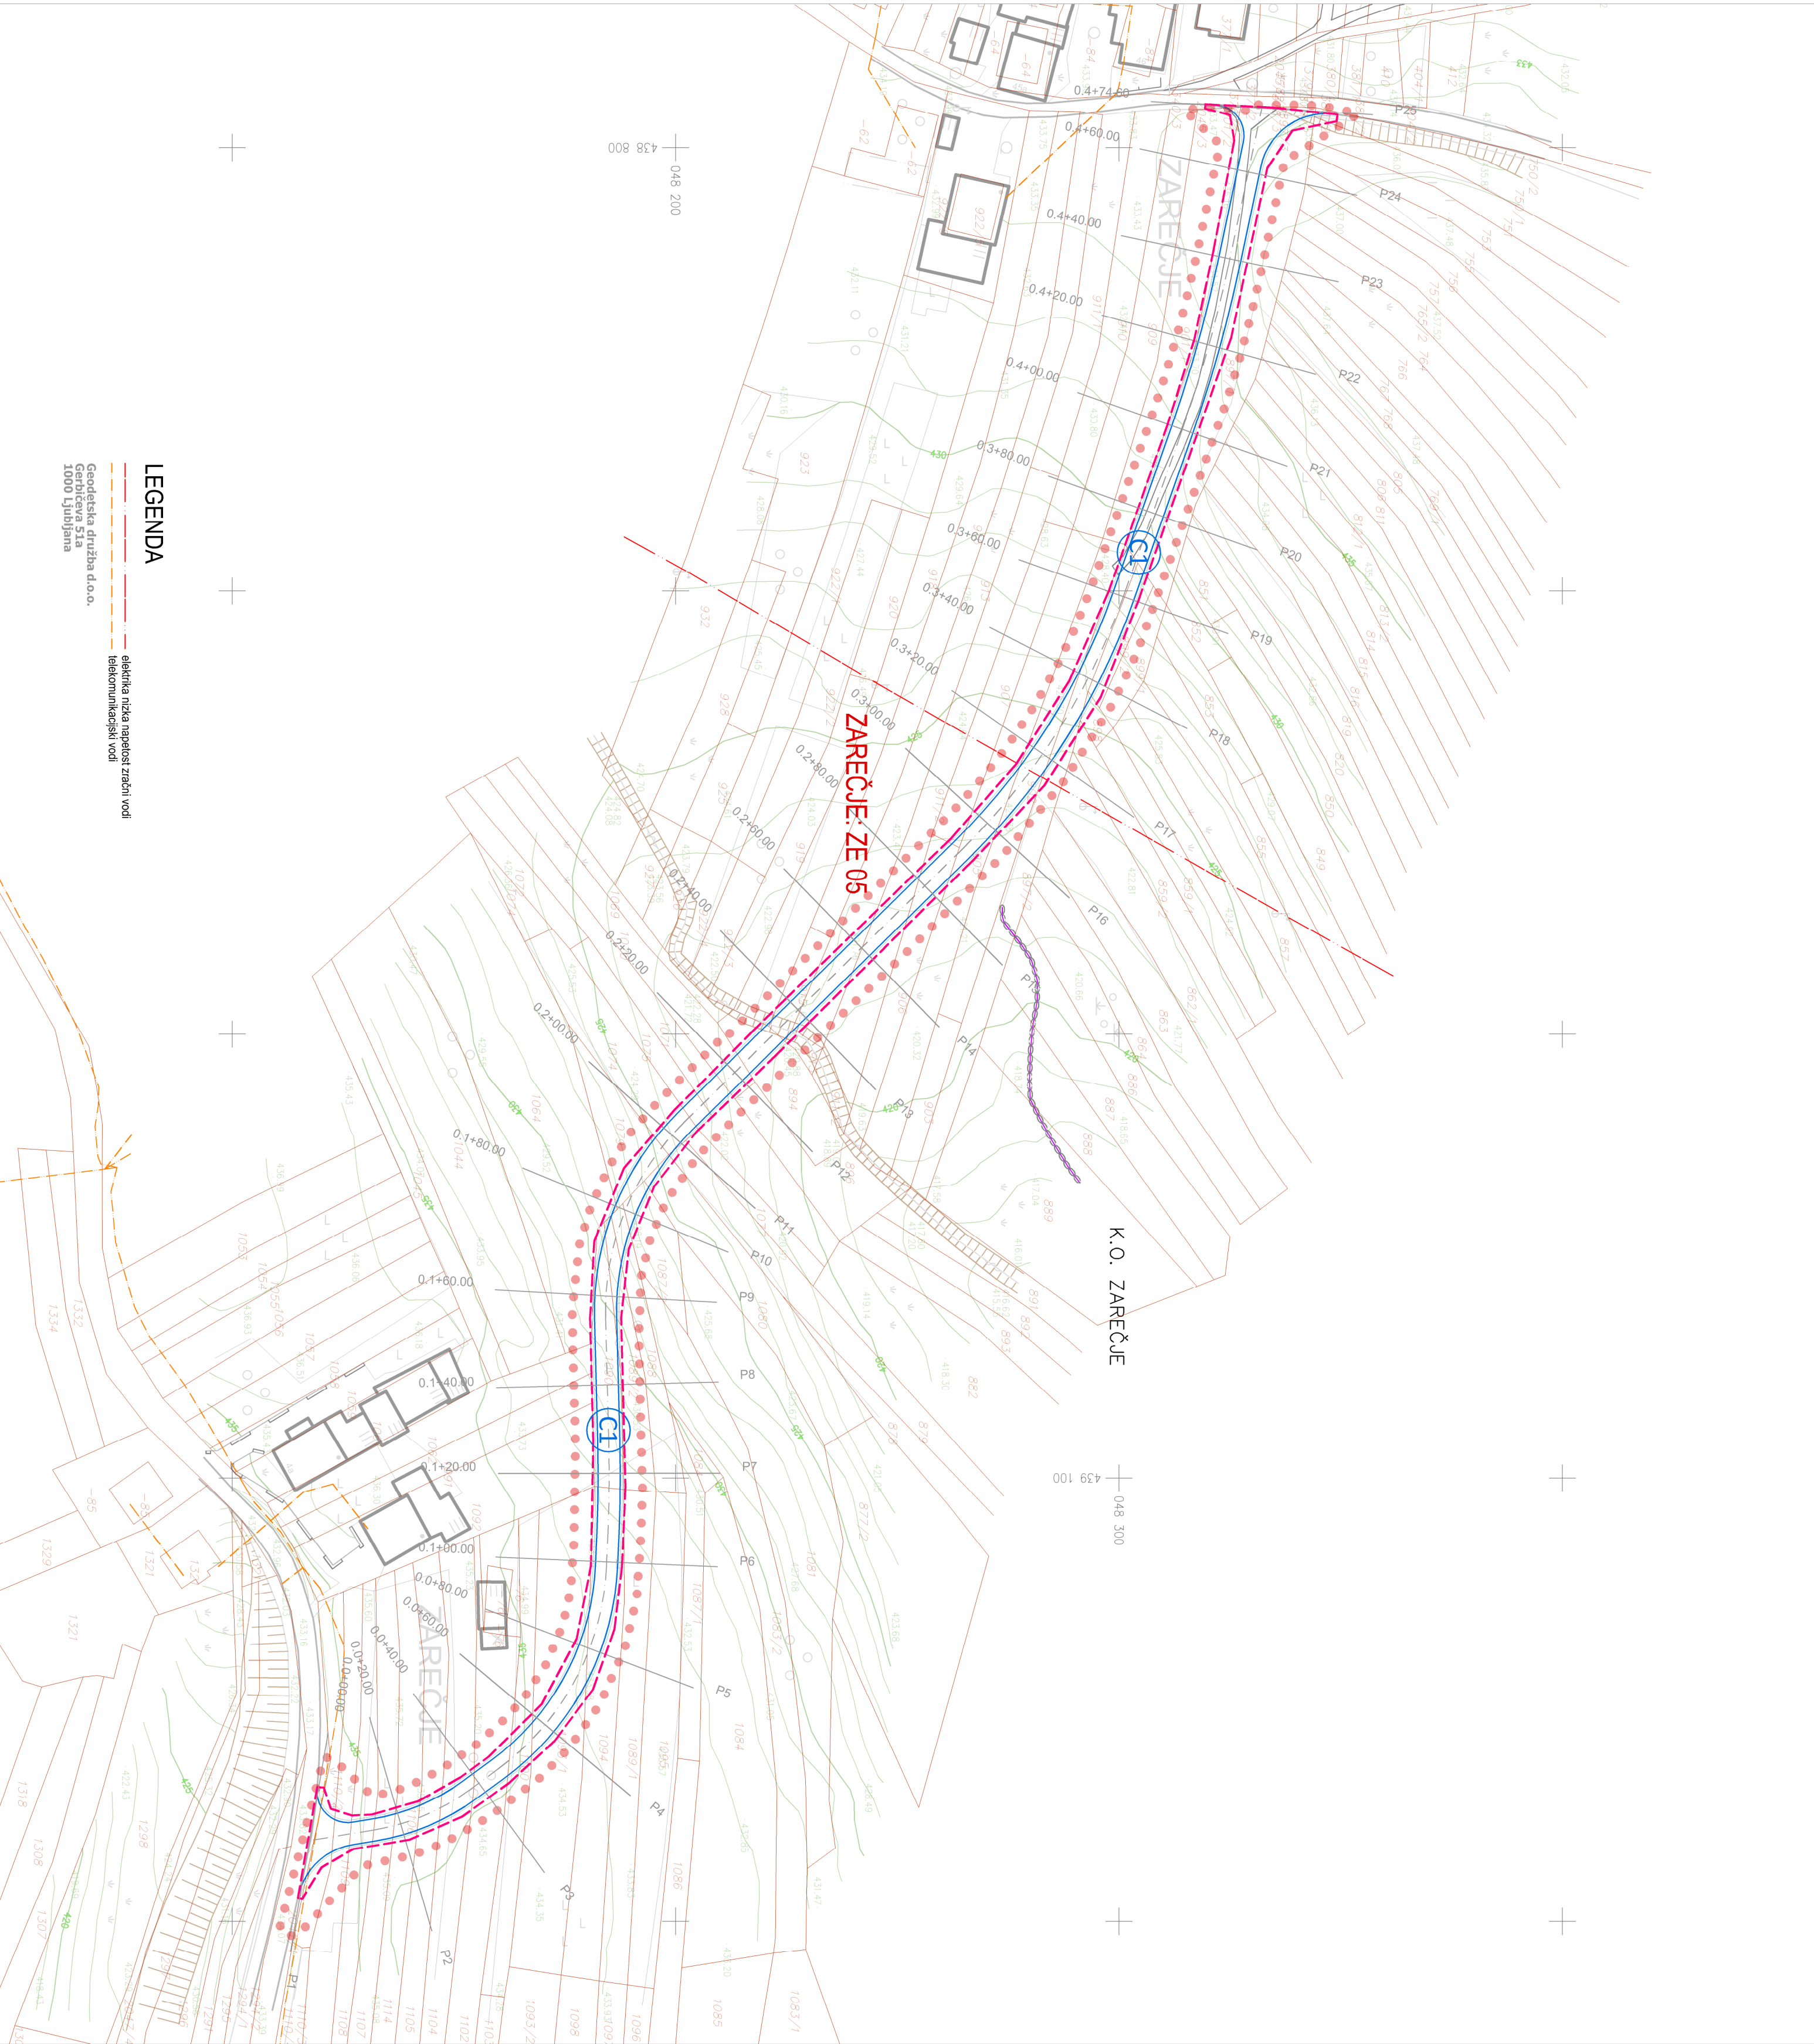

LEGENDA

- elektrika niza napetost zračni vodi
- telekomunikacijski vodi
- Geodetska družba d.o.o.
- Gerčičeva 51a
- 1000 Ljubljana

PROJEKTIRANJE  
URADNO  
POSREDOVANJE  
ARHITEKTURA

PRMSTORU

ULICA 7. MAJJA 2, 6250 ILIRSKA BISTRICA

PROSTORSKI IZVEDBENI POGOJI ZA GJI (OPPN)  
ZA PEUP ZE 05

Pripravljen: Občina Ilirska Bistrica, Bavovška c. 14, 6250 Ilirska Bistrica

Lokacija: naselje ZAREČJE

Vrsta dokumentacije: Grafični del OPN-ja - PP za GJI (OPPN) za območje posamezne EUP

Vsebinska ribe: PRIKAZ UREDITVE GLEDE POTEKA OMREŽJU IN PRIKLJUČEVANJA OBJEKTOV NA GJI

Odg. vodja projekta: Maja Bureljca, uda, A-1272

Sodelavci: Darja Blanič, udiha, Damjan Šajn, inž. grad

Št. projekta:	Datum:	Merilo:	Št. lista
12/SP-007	avgust 2012	M 1:1000	6.4