



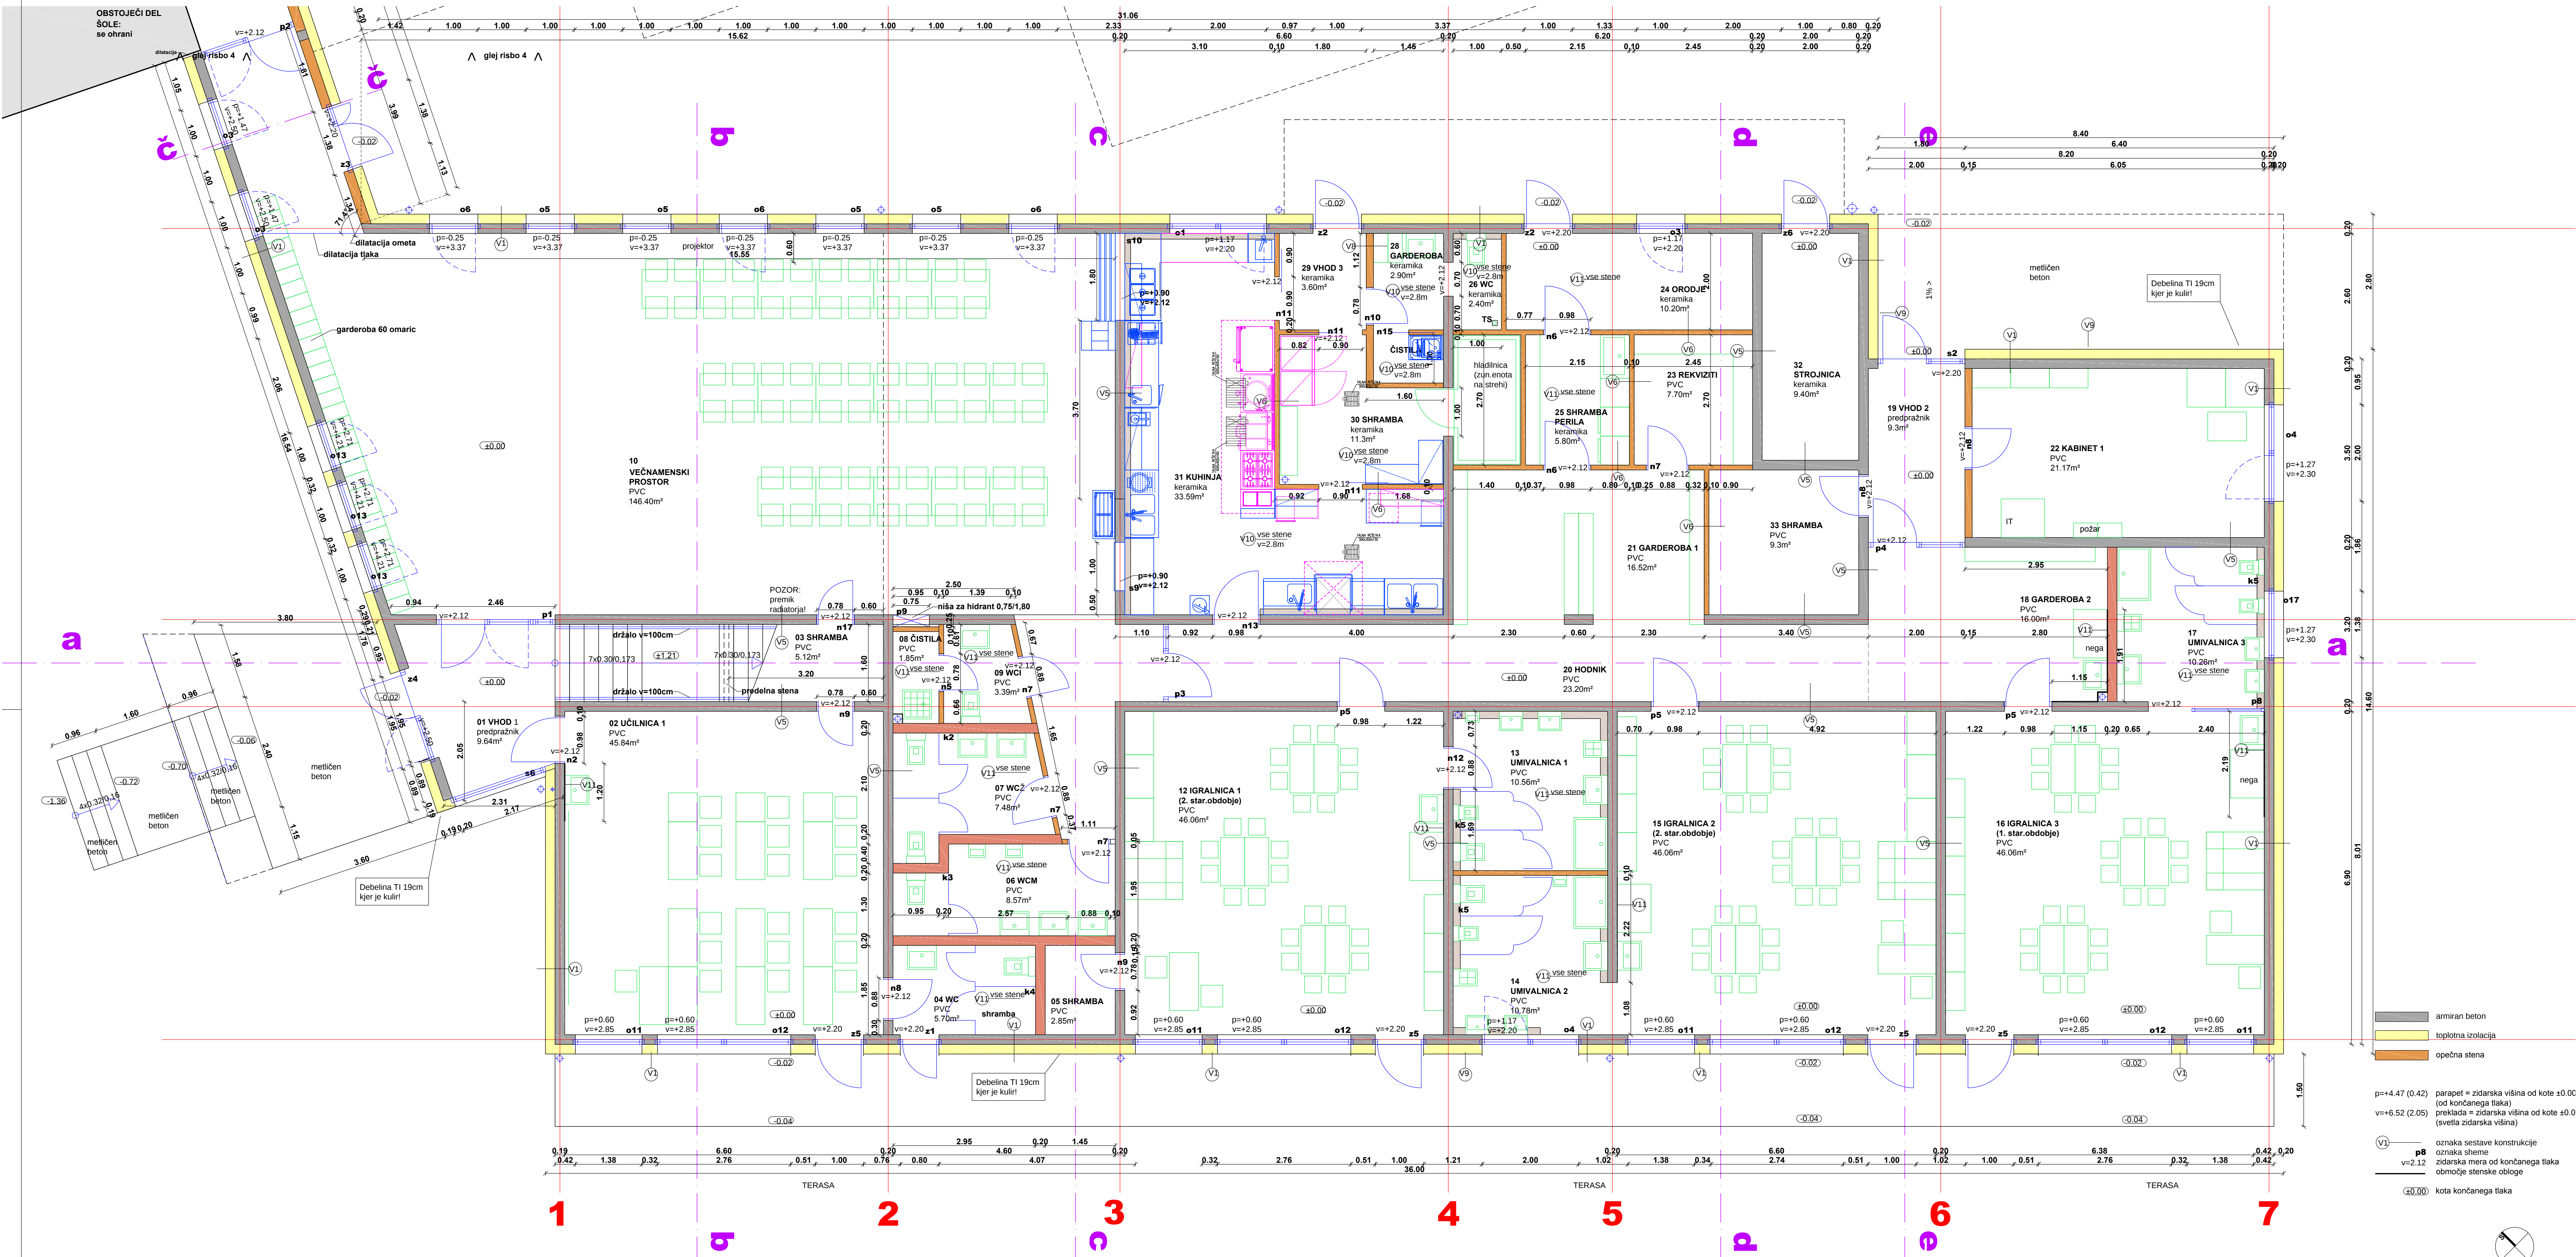



- armiran beton
 - toplotna izolacija
 - opečna stena
- p=+4.47 (0.42) parapet = zidarska višina od kote ±0.00 (od končanega tlaka)
v=+6.52 (2.05) preklada = zidarska višina od kote ±0.0 (svelta zidarska višina)
- (V1) oznaka sestave konstrukcije
p8 oznaka sheme zidarska mera od končanega tlaka
v=2.12 območje stenake obloge
- (±0.00) kota končanega tlaka

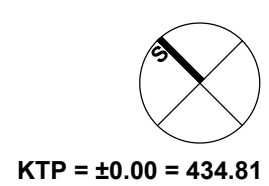

KTP = ±0.00 = 434.81

TLORIS PRITLIČJA		3
naslov objekta	PRIZIDEK K OB PODGORJI KUTEZEVO	
ime odgovornega inženirja	DR. JANA LUKAČIČA	
vrsta projekta	PZI - čistoča	
vrsta načrta	ARHITEKTURA	
datum	1.90	
ime projekta	VILJEM FABČIČ ulica ZAPŠ 0050 A	
ime odgovornega projektanta	STUDIO3 d.o.o. Agencija	
datum izdaje	NOVEMBER 2016	
projektor za evidentiranje sprememb		Studio3

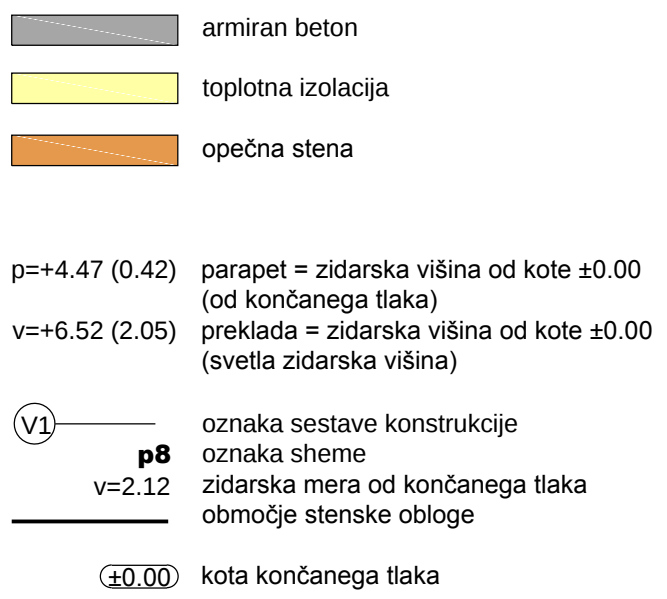

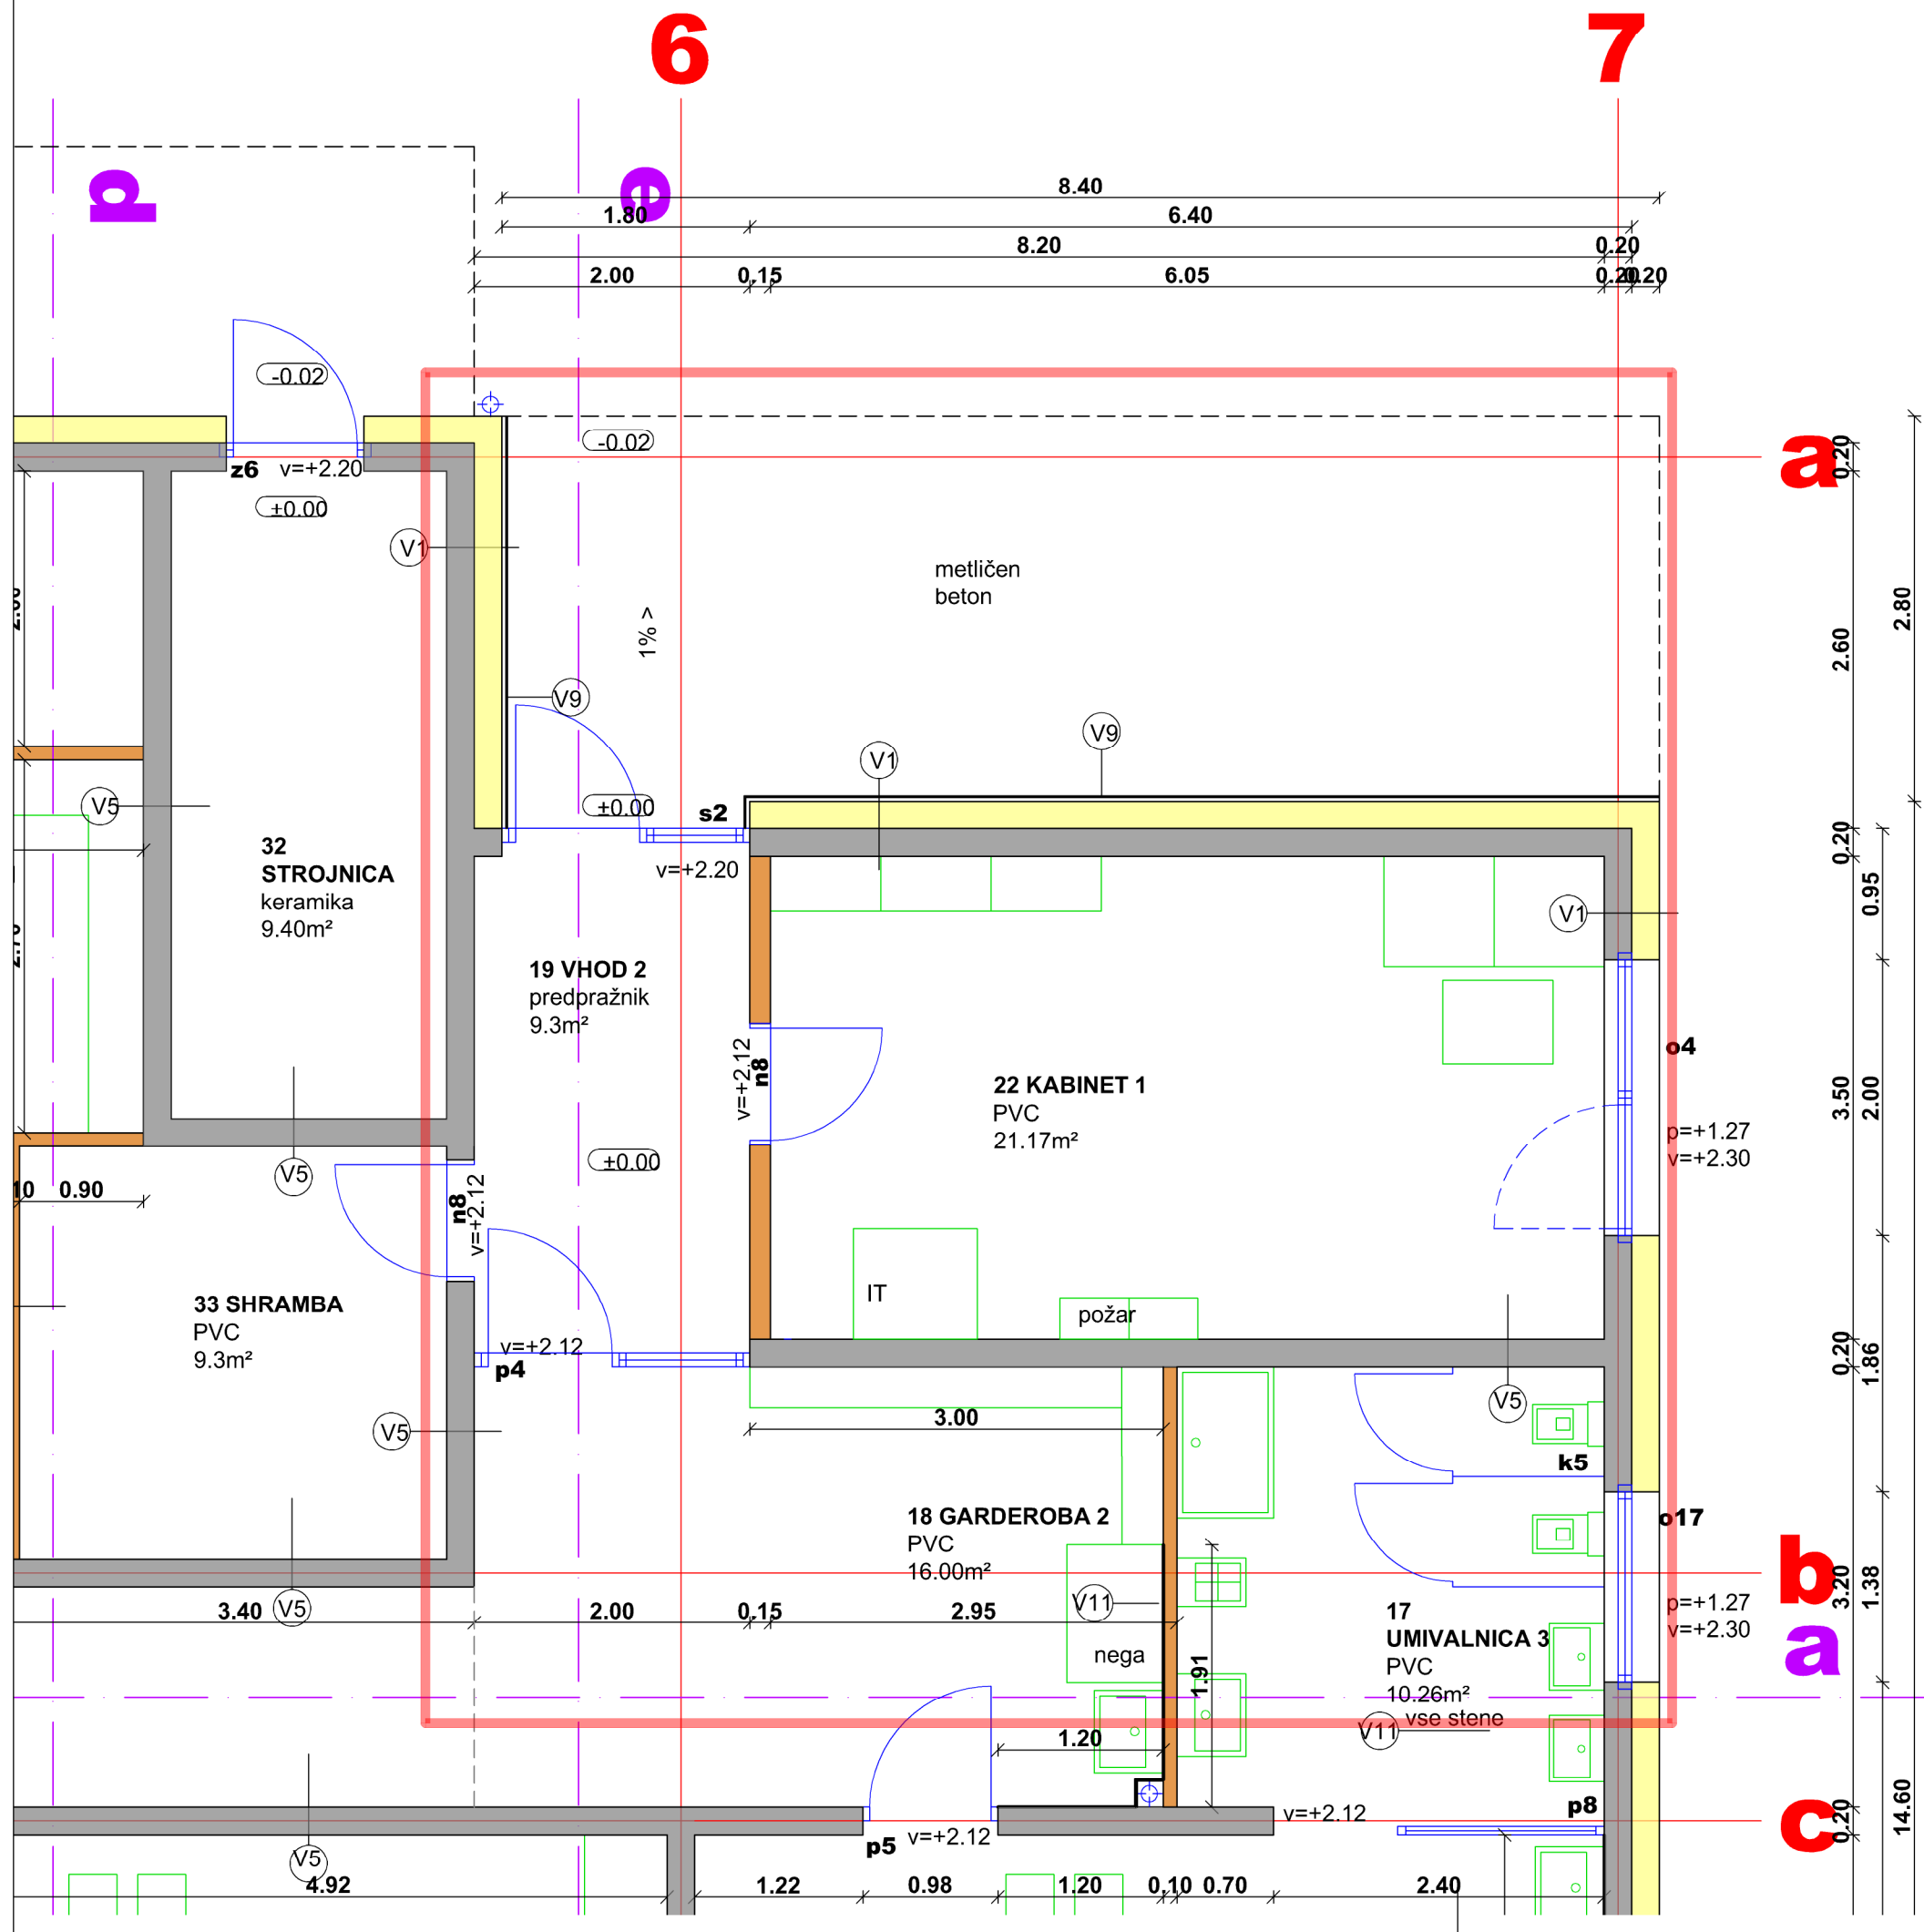


LEGENDA:

- območje sprememb
- armiran beton
- toplotna izolacija
- opečna stena

p=+4.47 (0.42) parapet = zidarska višina od kote ±0.00 (od končanega tlaka)
v=+6.52 (2.05) preklada = zidarska višina od kote ±0.00 (svetla zidarska višina)

V1 oznaka sestave konstrukcije
p8 oznaka sheme
v=2.12 zidarska mera od končanega tlaka
območje stenske obloge

±0.00 kota končanega tlaka

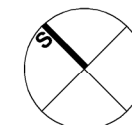


KTP = ±0.00 = 434.81

TLORIS PRITLIČJA

3

naziv objekta	PRIZIDEK K OŠ PODGORA KUTEŽEVO
ime oziroma naziv investitorja	OBČINA ILIRSKA BISTRICA
vrsta projekta	PZI - sprememba
vrsta načrta	ARHITEKTURA
merilo	1:50
ime, priimek, identi. št. odgovornega projektanta	VILJEM FABČIČ udia ZAPS 0050 A
ime oziroma naziv projektanta	STUDIO3 d.o.o. Ajdovščina
datum risbe	MAJ 2016

Studio3

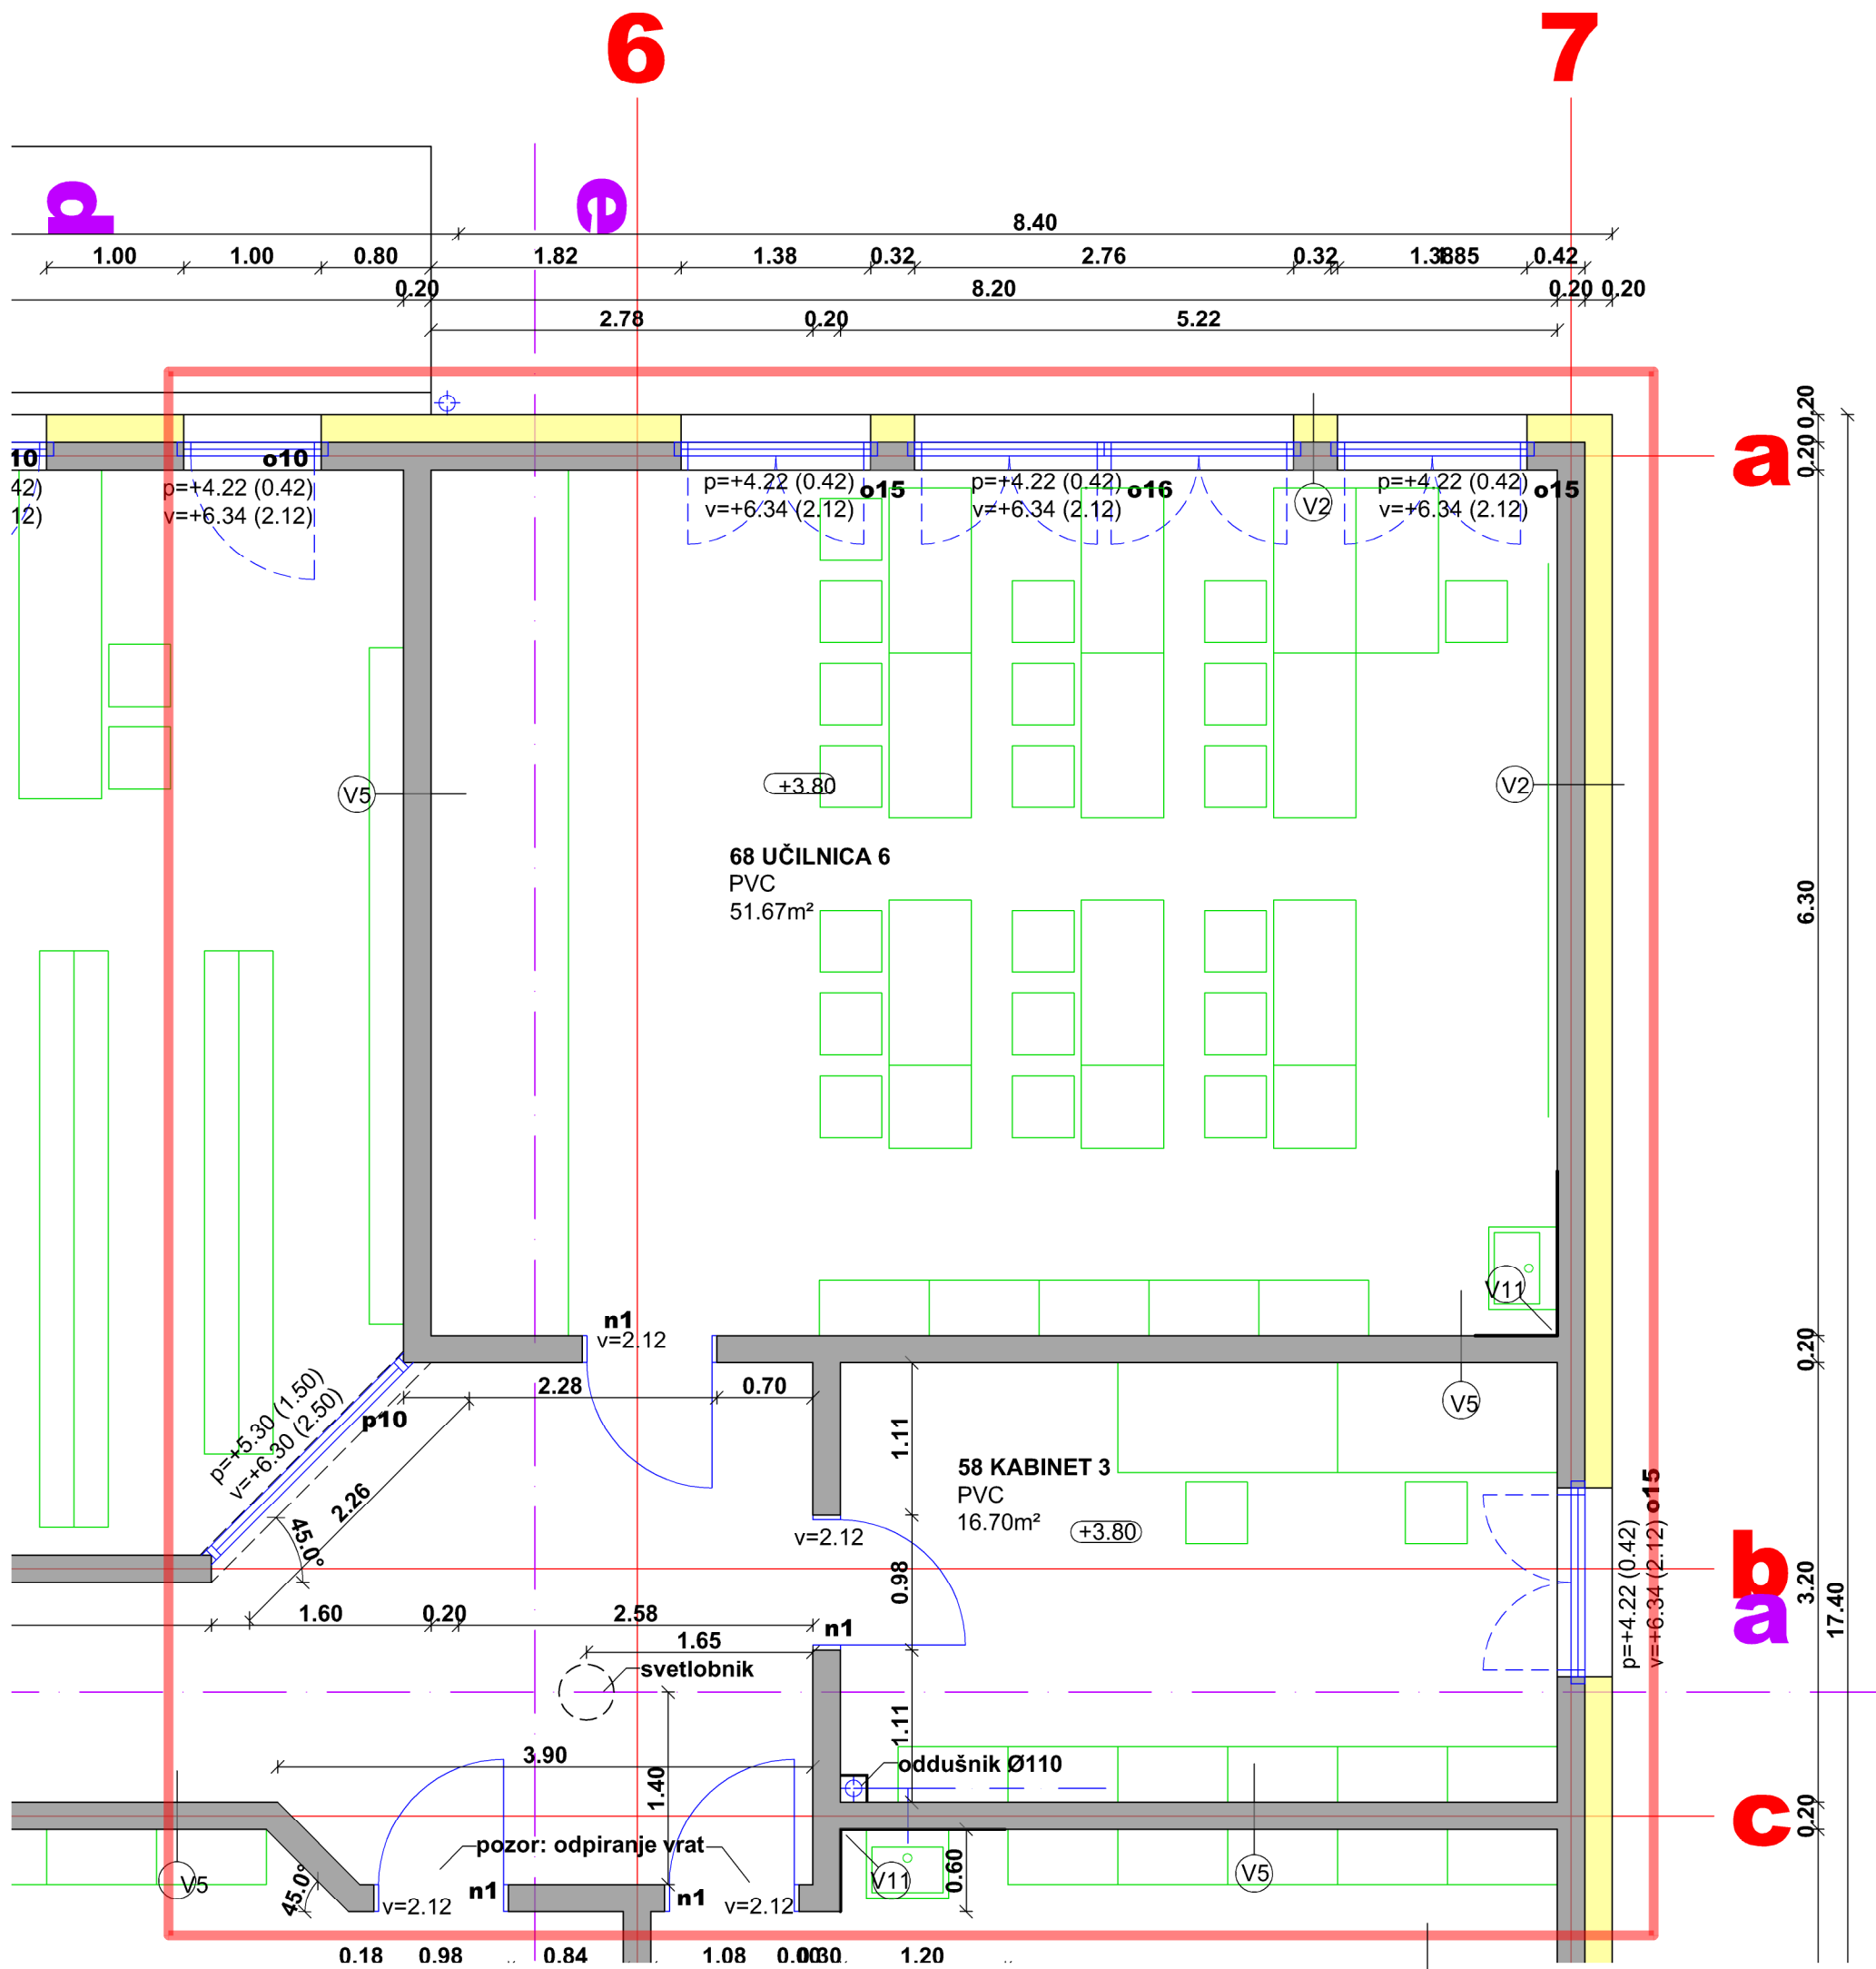


LEGENDA:

- območje sprememb
- armiran beton
- toplotna izolacija
- opečna stena

p=+4.47 (0.42) parapet = zidarska višina od kote ±0.00 (od končane tlaka)
v=+6.52 (2.05) preklada = zidarska višina od kote ±0.00 (svetla zidarska višina)

V1 — oznaka sestave konstrukcije
p8 — oznaka sheme
v=2.12 — zidarska mera od končane tlaka
— območje stenske obloge

±0.00 kota končane tlaka

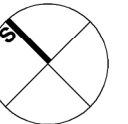

KTP = ±0.00 = 434.81

TLORIS NADSTROPJE 4

naziv objekta	PRIZIDEK K OŠ PODGORA KUTEŽEVO
ime oziroma naziv investitorja	OBČINA ILIRSKA BISTRICA
vrsta projekta	PZI - sprememba
vrsta načrta	ARHITEKTURA
merilo	1:50
ime, priimek, ident. št. odgovornega projektanta	VILJEM FABČIČ udia ZAPS 0050 A
ime oziroma naziv projektanta	STUDIO3 d.o.o. Ajdovščina
datum risbe	MAJ 2016

Studio3