


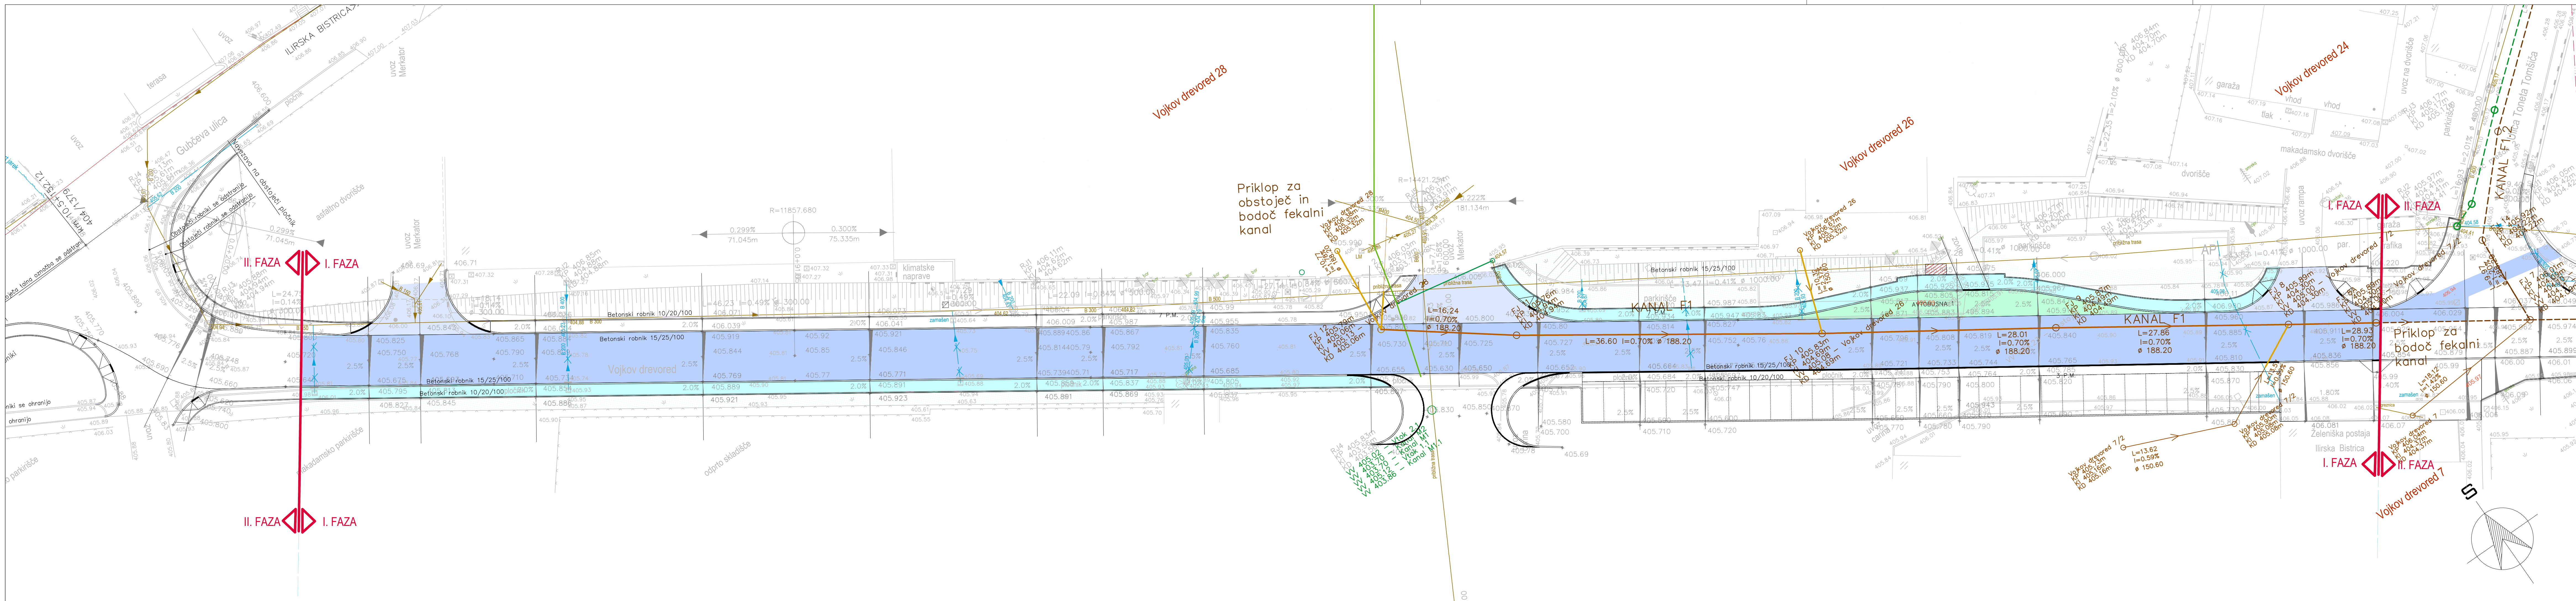

LEGENDA:

Predvideno I. FAZA:

- FEKALNA KANALIZACIJA
- FEKALNI PRIKLJUČKI

- asfalt vozišče
- asfalt vozišče priključek
- asfalt avtobusna postaja
- asfalt pločnik
- obnova zelenice


LEGENDA:

Predvideno II. FAZA:

- FEKALNA KANALIZACIJA
- FEKALNI PRIKLJUČKI

Obstoječe:

- obstoječa mešana

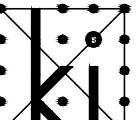KRASINVEST inženjering, projektiranje in geodetske storitve d.o.o. Sežana Parizanska cesta 30, 6210 SEŽANA tel.: +386 5 7313 180, fax: +386 5 7313 181 info@krasinvest.si, www.krasinvest.si, IZS: 1670				
INVESTITOR / NAROČNIK: OBČINA ILIRSKA BISTRICA Bazoviška cesta 14, 6250 ILIRSKA BISTRICA		VRSTA PROJEKTNE DOKUMENTACIJE: PGD - PZI	VRSTA NAČRTA: "3" načrt gradbenih konstrukcij	
		VRSTA IN LOKACIJA OBJEKTA: UREDITEV KOMUNALNE OPREME V ULICI VOJKOV DREVORED - I. FAZA		
ODGOVORNI VODJA PROJEKTA: NATAŠA ĐUKIĆ VASIČ, Podpis: univ.dipl.inž.grad.		ODGOVORNI PROJEKTANT: Almir Čajlaković, dipl.inž.grad.		
Datum: 12 - 034 - 016		G - 0728	G - 3089	
ŠTEVILKA PROJEKTA: 12 - 034 - 016		ŠTEVILKA NAČRTA: 12 - 034 - 016 - G		DATUM RISEB: JANUAR 2013
MERILO: M 1:250		SITUACIJA FEKALNE KANALIZACIJE		
		ŠT. RISEB: K.3.1		
Na podlagi ZAKONA O AVTORSKIH IN SRODNIH PRAVICAH (UL RS št. 21/95) podjetje Krasinvest d.o.o. uveljavlja materialno avtorsko pravico, zato se dokumentacije ne sme kopirati ali posredovati tretjim osebam oz. kakorkoli uporabiti brez dovoljenja podjetja Krasinvest d.o.o.!				