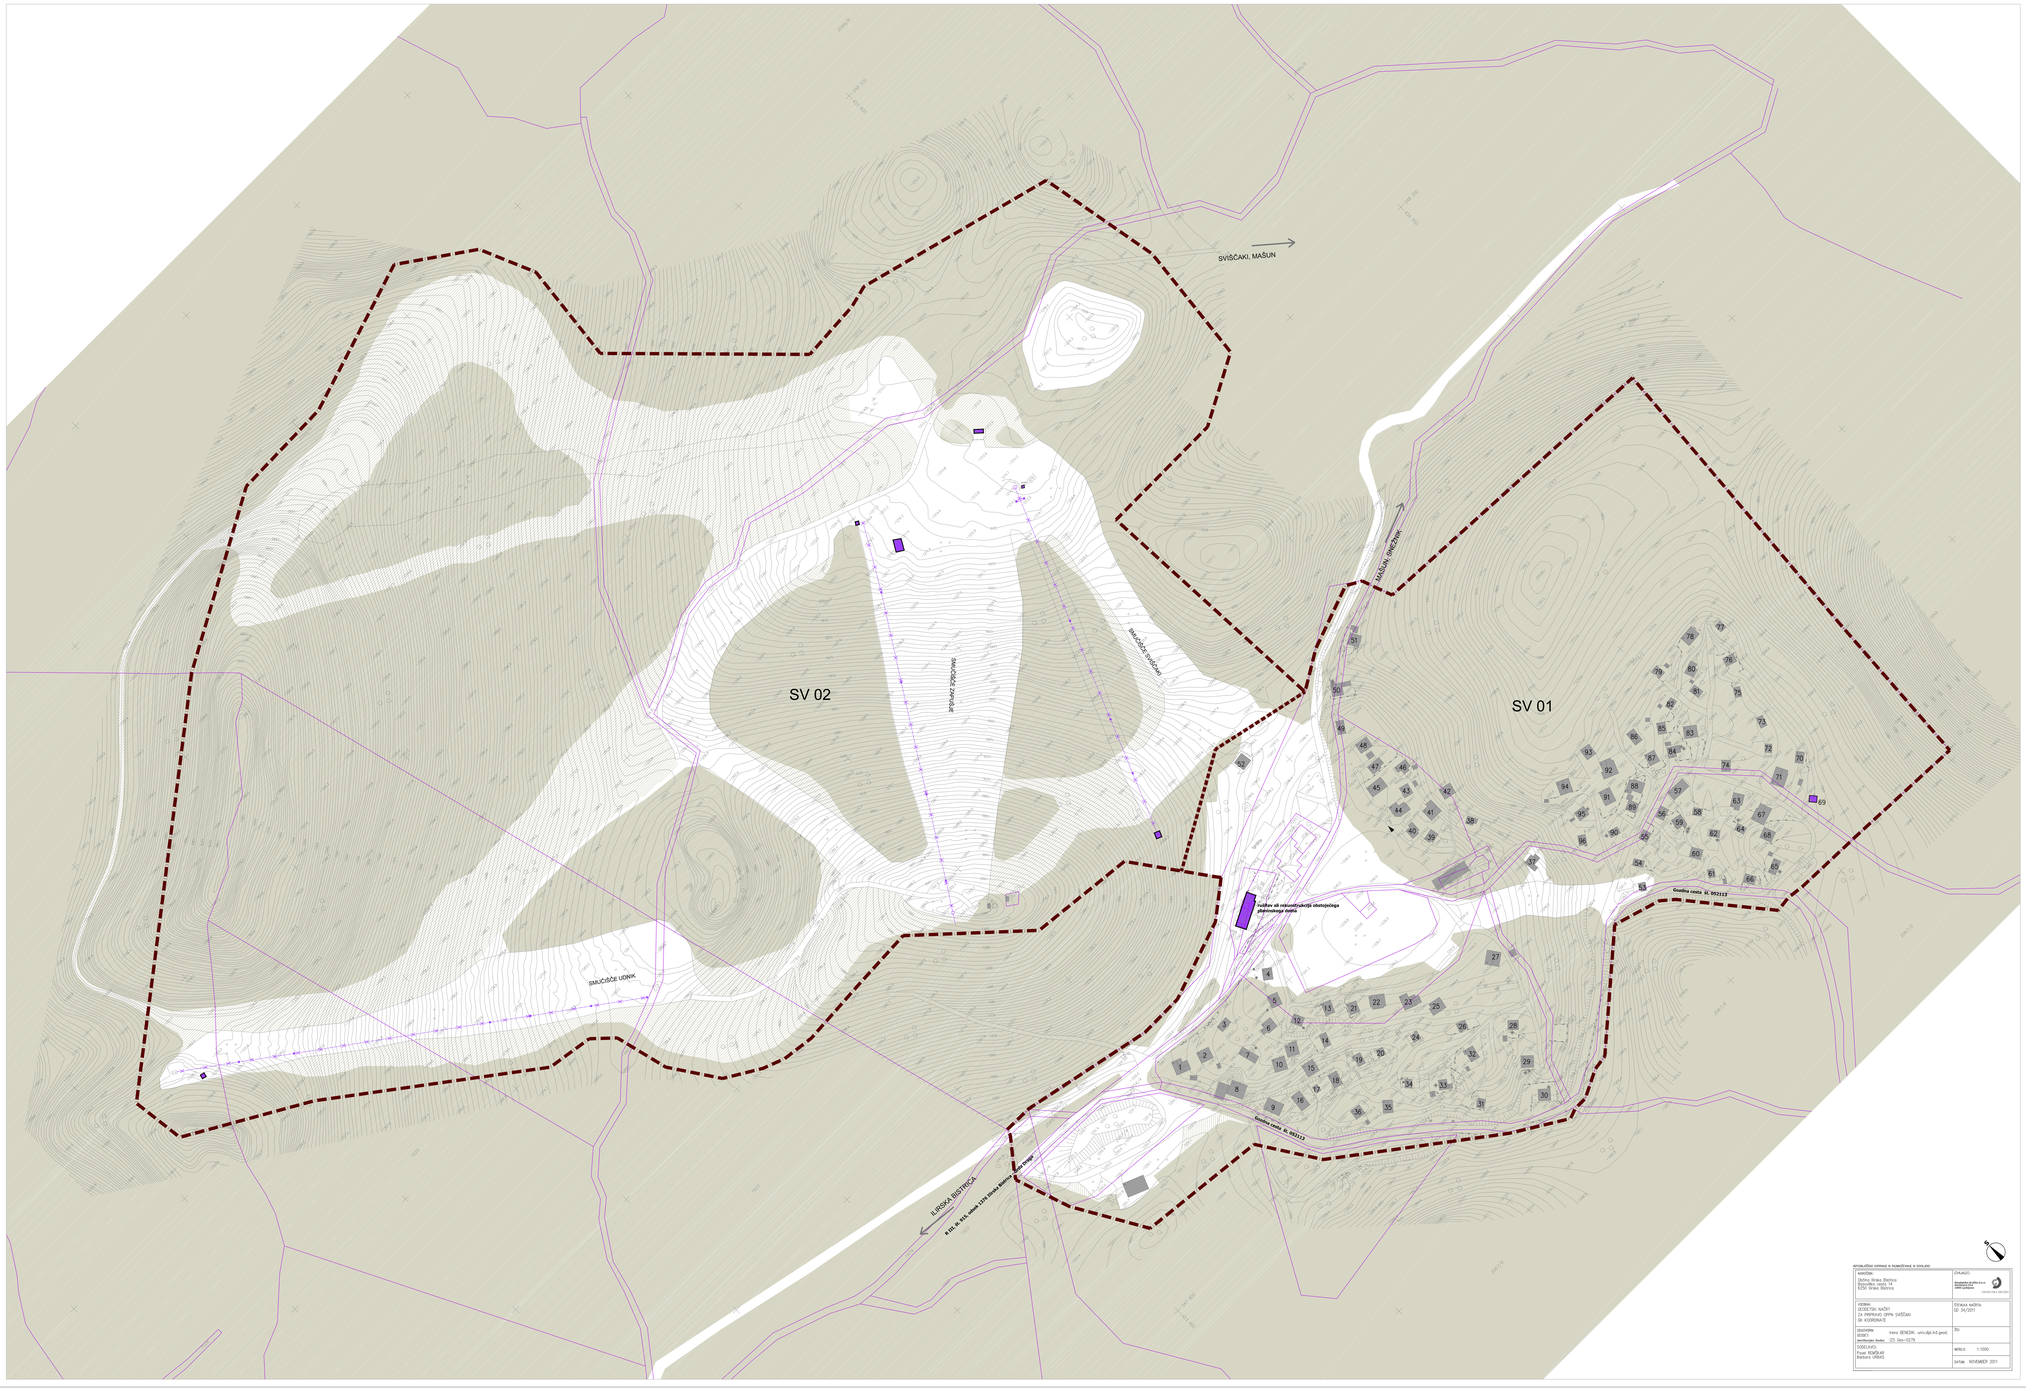

LEGENDA

- meja OPPN
- meja med urejevalnima enotama SV 01 IN SV 02
- parcelne meje
- obstoječi objekti
- objekti predvideni za rušenje
- obstoječe fizične prepreke za odstranitev
- obstoječi spomenik NOB
- obstoječi gozd
- obstoječi gozd predviden posek

OBČINSKI PODROBNI PROSTORSKI NAČRT ZA TURISTIČNO SREDIŠČE SVIŠČAKI

SITUACIJA OBSTOJEČEGA STANJA Z OBMOČJEM OPPN IN PREDVIDENIM RUŠITVAMI

NEPOOBLAŠČENO KOPIRANJE IN RAZMNOŽEVANJE NI DOVOLJENO

NAZ NOTA:	OBČINSKI PODROBNI PROSTORSKI NAČRT ZA TURISTIČNO SREDIŠČE SVIŠČAKI		
NAŠČNI:	OBČINA ILIRSKA BISTRICA, BAZOVIŠKA CESTA 14, 6250 ILIRSKA BISTRICA		
IZDELOVALCI:	Razvojni center PLANIRANJE d.o.o. Celje Ulica XIV. divizije 14, 3000 Celje Www: 03/42 75 00, fax: 03/42 75 300		
ODGOVORNI PROJEKTANT:	RAZVOJAN ROMIH uni.dipl.inž.arh.,arh. ZAPS 0834 KA	STARŠNI:	674/12
PROJEKTANT NOTRANJEGA:	RAZVOJAN ROMIH uni.dipl.inž.arh.,arh. ZAPS 0834 KA	MERILO:	1:1000
SODELOVALI:	SELMA COSIĆ dipl.grad.	DATUM:	FEBRUAR 2018
		LIST ŠTEVILKA:	2

NOSILCI/LIČNI OPRIMKI IN ŽIGOVI/ZNAKI IN ŽIGI/ZNAKI

NAROČNIK: Občina Ilirska Bistrica Bazoviška cesta 14 6250 Ilirska Bistrica	ZAVAROVI: Kvalifikovani elektronski žig Izdajatelj: SI-TRUST Veljavnost: 28.07.2016
VODJA: SEKRETAR NAČRT ZA PRIPRAVO OPPN SVIŠČAKI IN KOORDINATE	TEKOVA NAŠTEV. ID: 34/2011
ODGOVORNI URBANIST: Irena BENEDIK, uni.dipl.inž.grad. Certificate Nodes: CTS Cert-0279	Žig:
VODILNI ARC: Pavel ROŠČIĆ Barbara JABLAN	MERILO: 1:1000
	DATUM: NOVEMBER 2011