


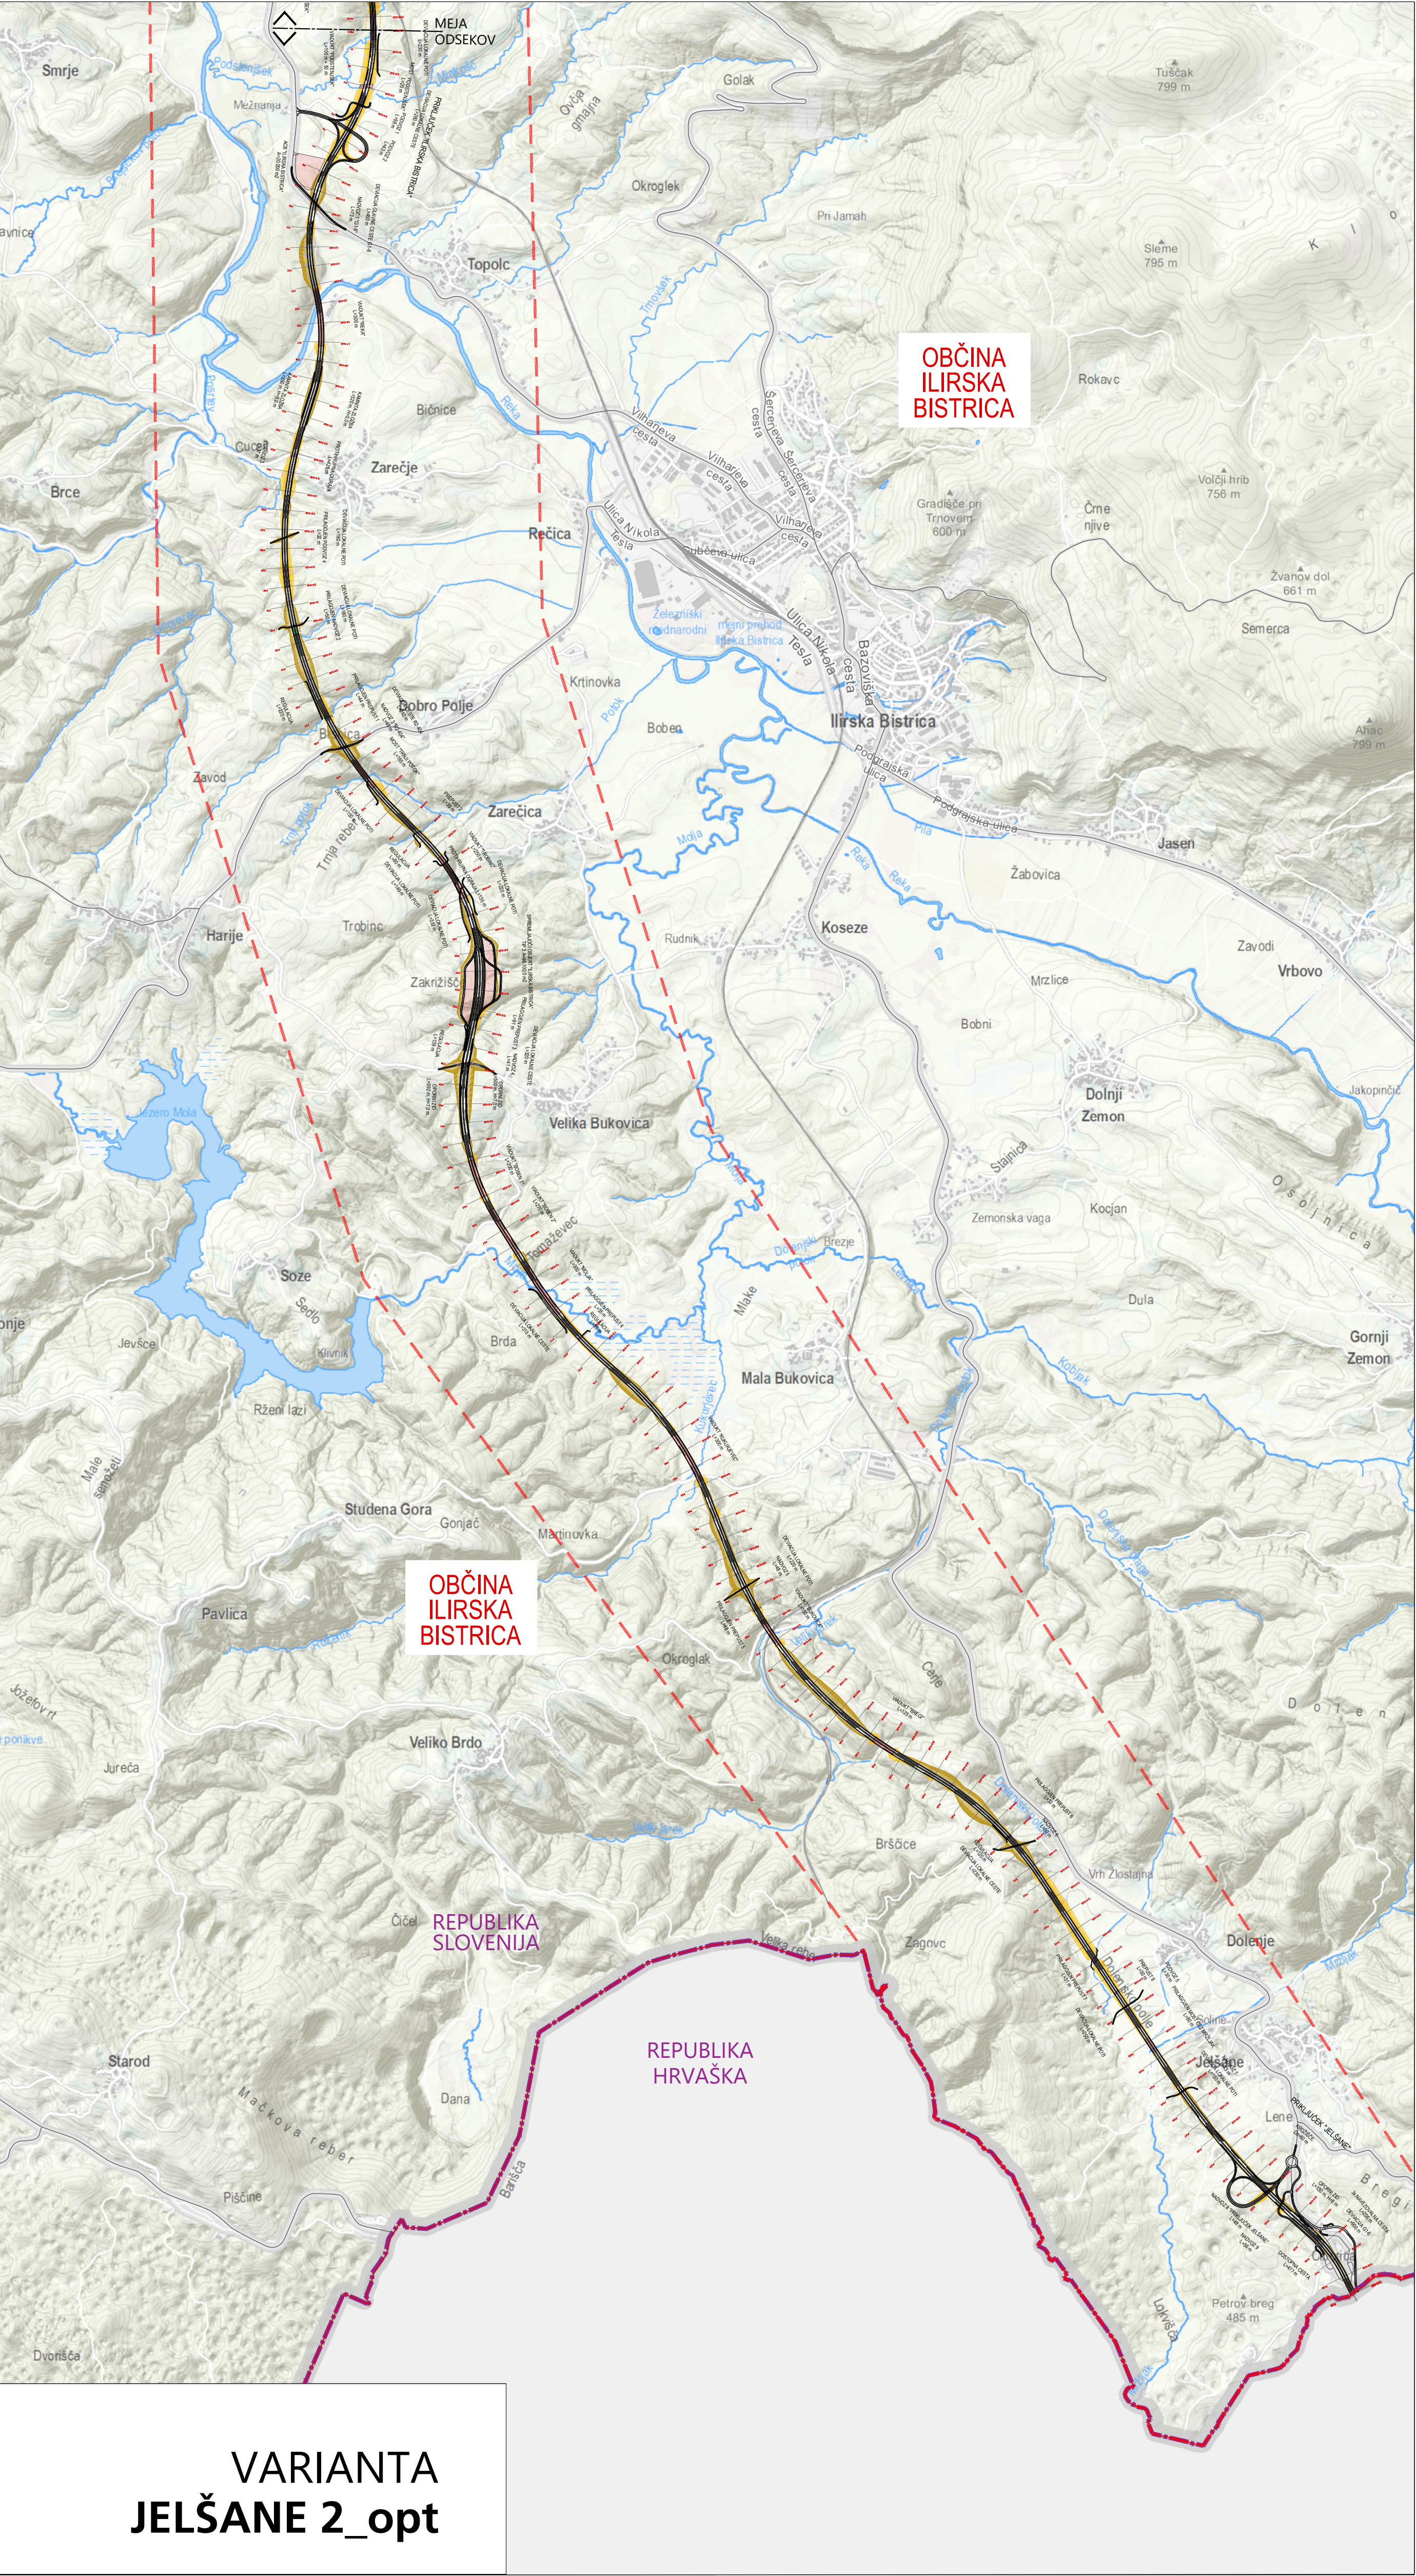

OBČINA
ILIRSKA
BISTRICA

OBČINA
ILIRSKA
BISTRICA

REPUBLIKA
SLOVENIJA

REPUBLIKA
HRVAŠKA

VARIANTA
JELŠANE 2_opt

LEGENDA

- meja Republike Slovenije
- meja občin
- območje za pridobivanje smernic
- nasip
- vkop
- trasa

izdelovalci Ljubljanski urbanistični zavod, d.d.
Verovškova ulica 64, Ljubljana
in
PNZ svetovanje projektiranje d.o.o.
Vojkova 65, Ljubljana

naročnik DARS d.d.
Ulica XIV. divizije 4, 3000 Celje

pobudnik RS, Ministrstvo za infrastrukturo

naloga št. 8802


odg. vodja izdelave naloge Karla Jankovič, univ.dipl.inž.kraj.arh.

direktor Tadej Pfajfar, univ.dipl.inž.geod.

merilo 1:20.000

datum februar 2021

kartografska podloga DTK 20/DTK 5; GURS, OSM, LUZ

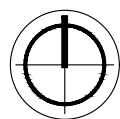

DRŽAVNI PROSTORSKI NAČRT ZA AVTOCESTO NA ODSEKU POSTOJNA - JELŠANE

Gradivo za dopolnitev smernic

karta št. 3.2
PREGLEDNA SITUACIJA
VARIANTE NA JUŽNEM ODSEKU