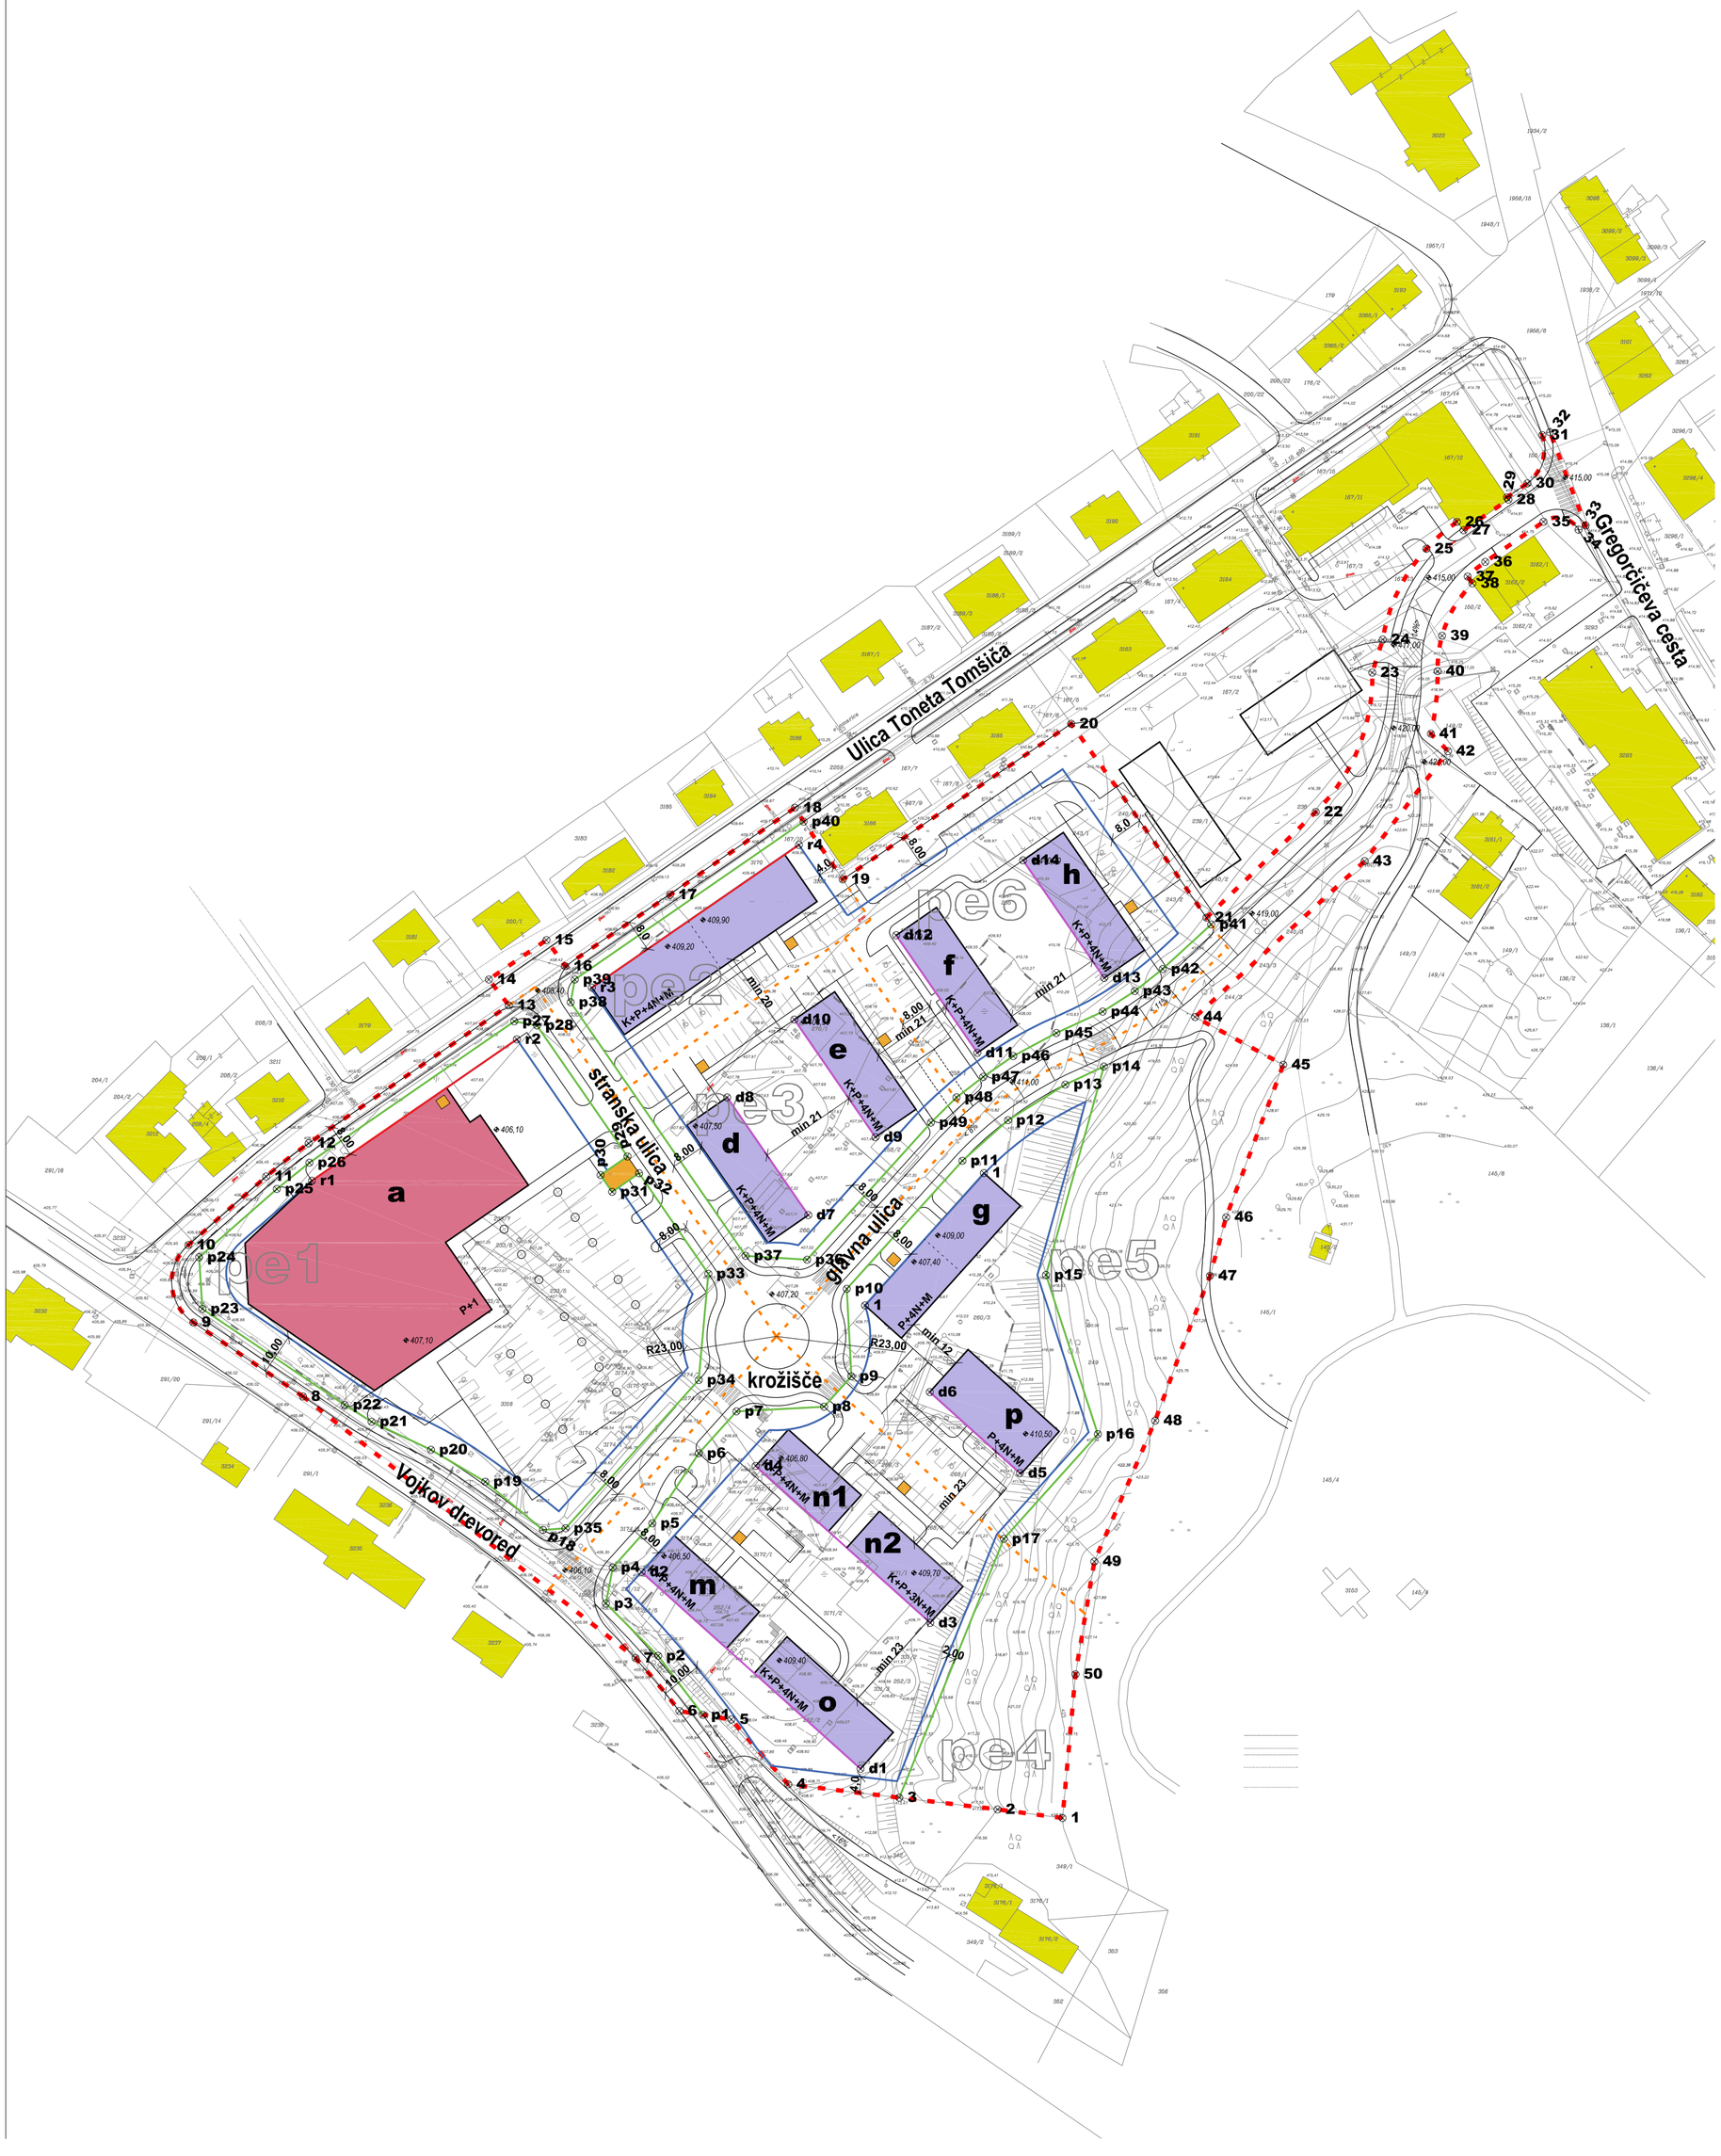

ZK	X	Y		ZK	X	Y		ZK	X	Y
1	440995.370	47395.770		40	441087.240	47676.672		p22	440819.529	47496.969
2	440979.460	47397.870		41	441085.614	47661.359		p23	440784.684	47520.482
3	440955.378	47400.758		42	441089.794	47657.094		p24	440783.875	47533.120
4	440928.180	47404.020		43	441069.382	47630.157		p25	440802.897	47549.854
5	440914.244	47419.905		44	441027.856	47591.968		p26	440810.891	47556.289
6	440901.522	47421.980		45	441049.440	47580.280		p27	440861.080	47590.925
7	440890.794	47434.941		46	441035.460	47542.920		p28	440866.644	47589.904
8	440809.317	47499.035		47	441031.480	47528.570		p29	440888.796	47557.806
9	440782.447	47517.167		48	441018.070	47493.090		p3	440883.508	47448.325
10	440781.233	47536.123		49	441003.160	47458.580		p30	440882.211	47553.262
11	440800.305	47552.902		50	440998.550	47430.980		p31	440885.051	47549.147
12	440810.718	47561.030		d1	440945.888	47407.838		p32	440891.636	47553.691
13	440859.711	47594.840		d10	440929.677	47591.344		p33	440.908.616	47.529.084
14	440854.844	47601.158		d11	440974.506	47583.192		p34	440.906.260	47.503.054
15	440868.957	47610.804		d12	440954.627	47611.998		p35	440873.637	47466.748
16	440873.567	47604.416		d13	441005.582	47601.543		p36	440932.799	47532.518
17	440899.230	47621.906		d14	440985.703	47630.350		p37	440917.744	47533.464
18	440929.827	47643.227		d2	440892.246	47456.039		p38	440874.875	47595.584
19	440941.530	47625.670		d3	440962.970	47443.576		p39	440875.895	47601.148
20	440997.480	47663.790		d4	440920.200	47482.008		p4	440885.186	47457.158
21	441030.627	47616.309		d5	440984.919	47480.270		p40	440931.939	47639.825
22	441057.400	47642.187		d6	440962.859	47500.092		p41	441031.777	47614.643
23	441071.244	47676.343		d7	440933.093	47543.468		p42	441019.917	47603.722
24	441073.806	47684.428		d8	440913.213	47572.274		p43	441013.077	47598.327
25	441084.500	47706.649		d9	440949.557	47562.538		p44	441005.205	47593.294
26	441091.989	47713.237		p1	440907.282	47421.040		p45	440993.864	47588.054
27	441093.610	47711.220		p10	440942.526	47525.384		p46	440983.302	47582.403
28	441104.590	47718.700		p11	440970.850	47556.747		p47	440975.946	47577.306
29	441104.224	47719.237		p12	440982.020	47566.692		p48	440969.389	47572.289
30	441109.240	47722.692		p13	440996.070	47575.414		p49	440963.138	47566.112
31	441112.908	47734.499		p14	441005.491	47579.844		p5	440894.888	47467.955
32	441114.776	47735.213		p15	440991.310	47528.789		p6	440906.272	47485.113
33	441123.499	47712.360		p16	441004.036	47489.792		p7	440915.496	47495.378
34	441121.771	47711.351		p17	440980.996	47464.150		p8	440936.960	47496.525
35	441113.186	47713.268		p18	440868.113	47466.339		p9	440943.644	47503.963
36	441098.935	47703.451		p19	440853.976	47478.142		r1	440811.517	47551.861
37	441094.608	47699.865		p2	440896.307	47435.507		r2	440861.706	47586.496
38	441095.762	47698.190		p20	440840.659	47485.955		r3	440880.072	47599.171
39	441088.349	47685.351		p21	440826.115	47492.828		r4	440930.792	47634.115

LEGENDA:

- območje OPPN
- nova parcelna meja
- gradbena meja - največji obseg pozidave
- regulacijska črta smeri pozidave
- gradbena linija - obvezna postavitev objekta
- ⊗ 1 zakoličbena točka
- pe1 meja in oznaka prostorske enote

NAČRT PARCELACIJE

8

naziv prostorskega načrta	OBČINSKI PODROBNI PROSTORSKI NAČRT ZA STANOVANJSKO NASELJE "TOK"
pripravljavec	OBČINA ILIRSKA BISTRICA,Bazoviška cesta 14, 6250 Ilirska Bistrica
izdelovalec	STUDIO3 d.o.o. Ajdovščina, Goriška cesta 25, 5270 Ajdovščina
odgovorni vodja izdelave	VILJEM FABČIČ udia ZAPS 0050 A
merilo	1: 1 000
datum risbe	13. oktober 2009
datum izdelave geo.načrta	24. julij 2007

S

Studio3