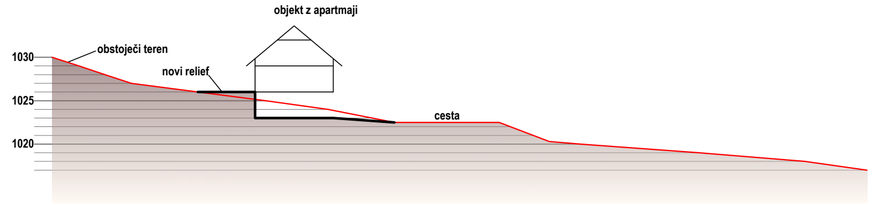

PREREZ 1.1
m1:500

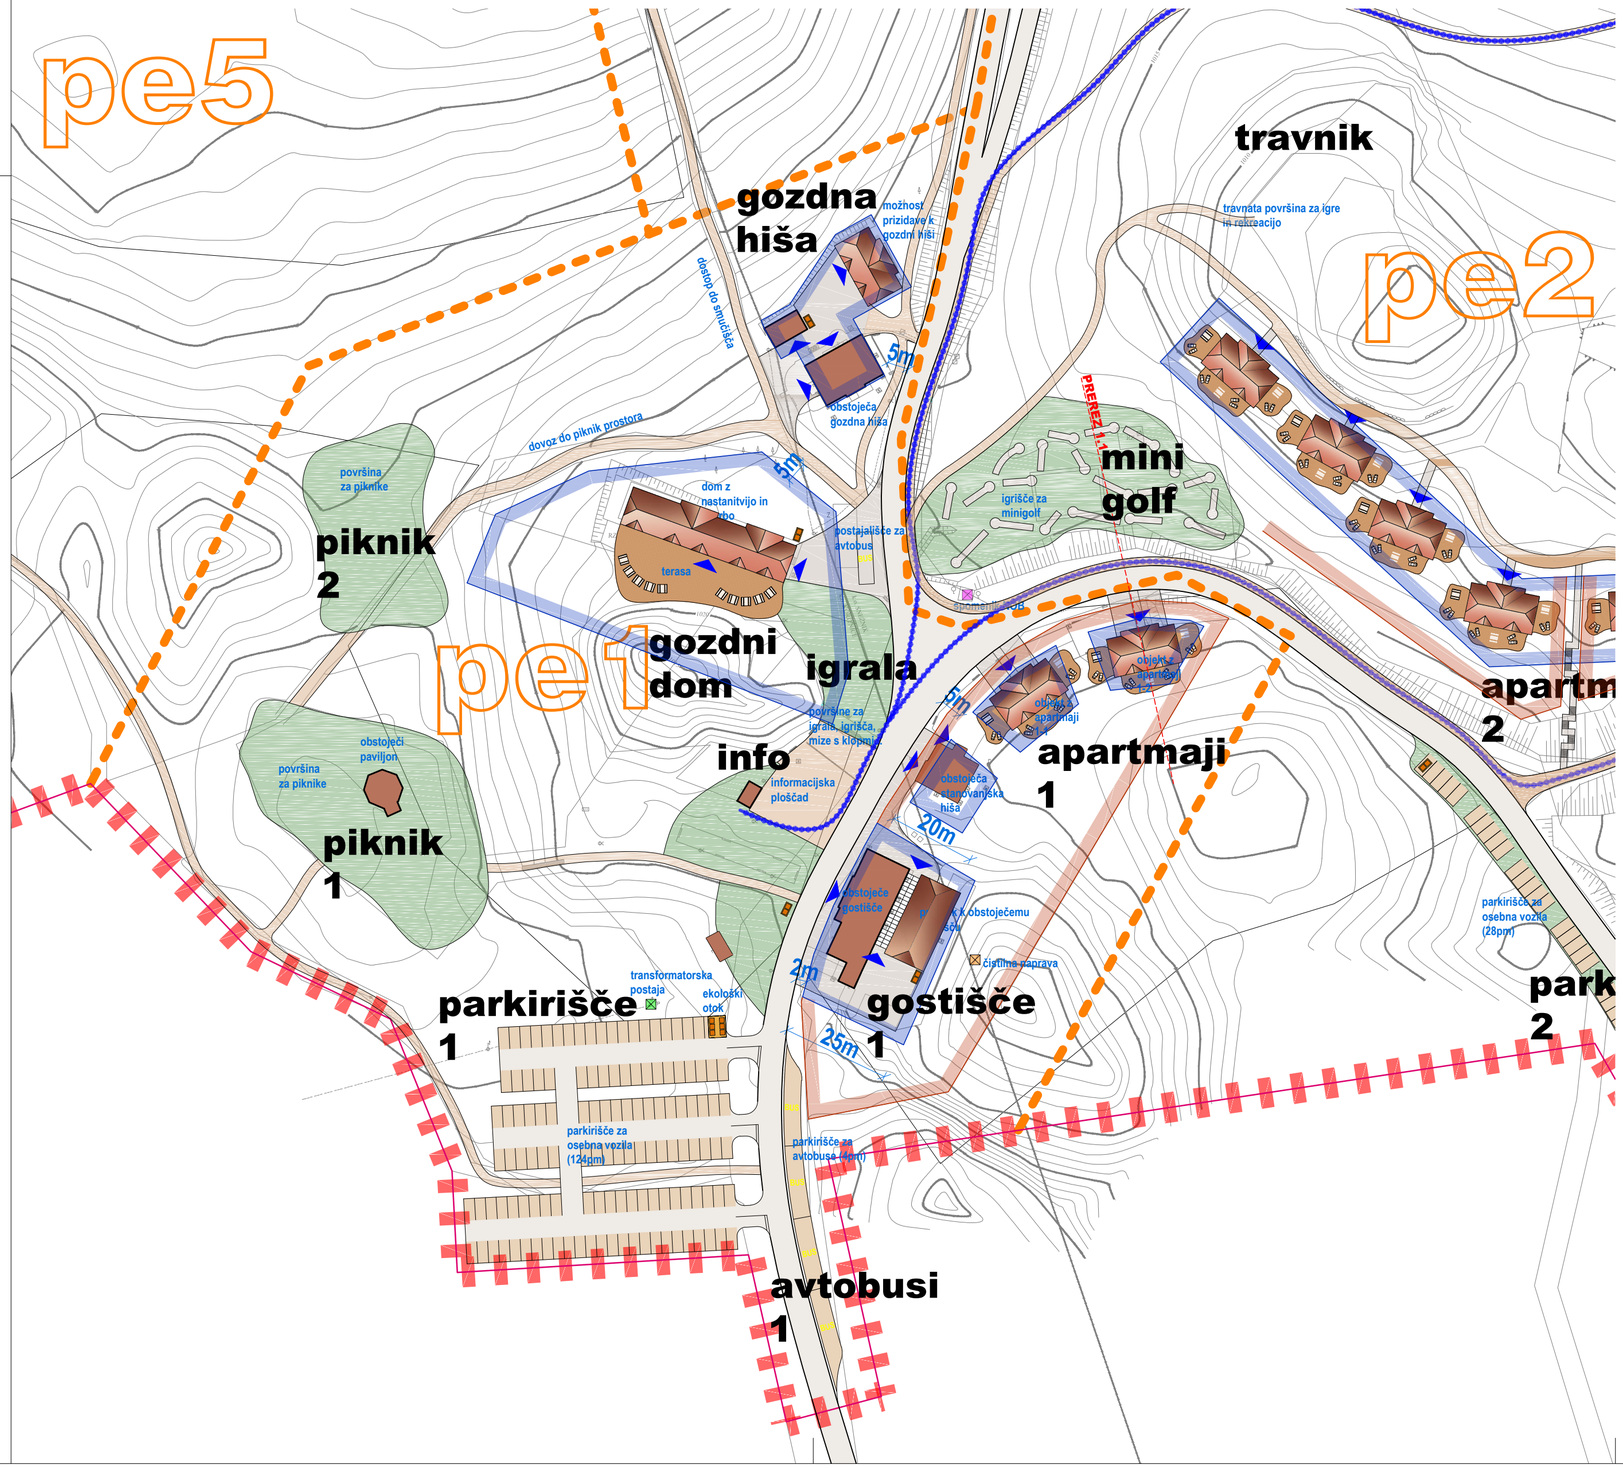

LEGENDA:

- območje OPPN
- pe6 — delitev na prostorske enote z oznako
- obstoječi objekti, ki se lahko ohranijo
- novi objekti
- gradbena meja
- regulacijska linija
- čistilna naprava
- transformatorska postaja SN/NN
- Mašun - Spomenik NOB (EŠD 28453)
- ekološki otok
- zabojnik za komunalne odpadke
- dostava
- vhod
- cesta
- pot (pešpot, dostava, kolesarji)
- parkirne površine
- urejene zelenice (deloma tlakovane)
- tlakovane površine

0 5 25 50m

UREDITVENA SITUACIJA:
PE1 - središče Mašuna

4.3

naziv prostorskega načrta	OBČINSKI PODROBNI PROSTORSKI NAČRT ZA MAŠUN
pripravljavec	OBČINA ILIRSKA BISTRICA,Bazoviška cesta 14, 6250 Ilirska Bistrica
izdelovalec	STUDIO3 d.o.o. Ajdovščina, Goriška cesta 25, 5270 Ajdovščina
odgovorni vodja izdelave	VILJEM FABČIČ udia ZAPS 0050 A
merilo	1:1 000
datum nsbe	10. maj 2010
datum izdelave geo.načrta	30. 1. 2008

Studio3