


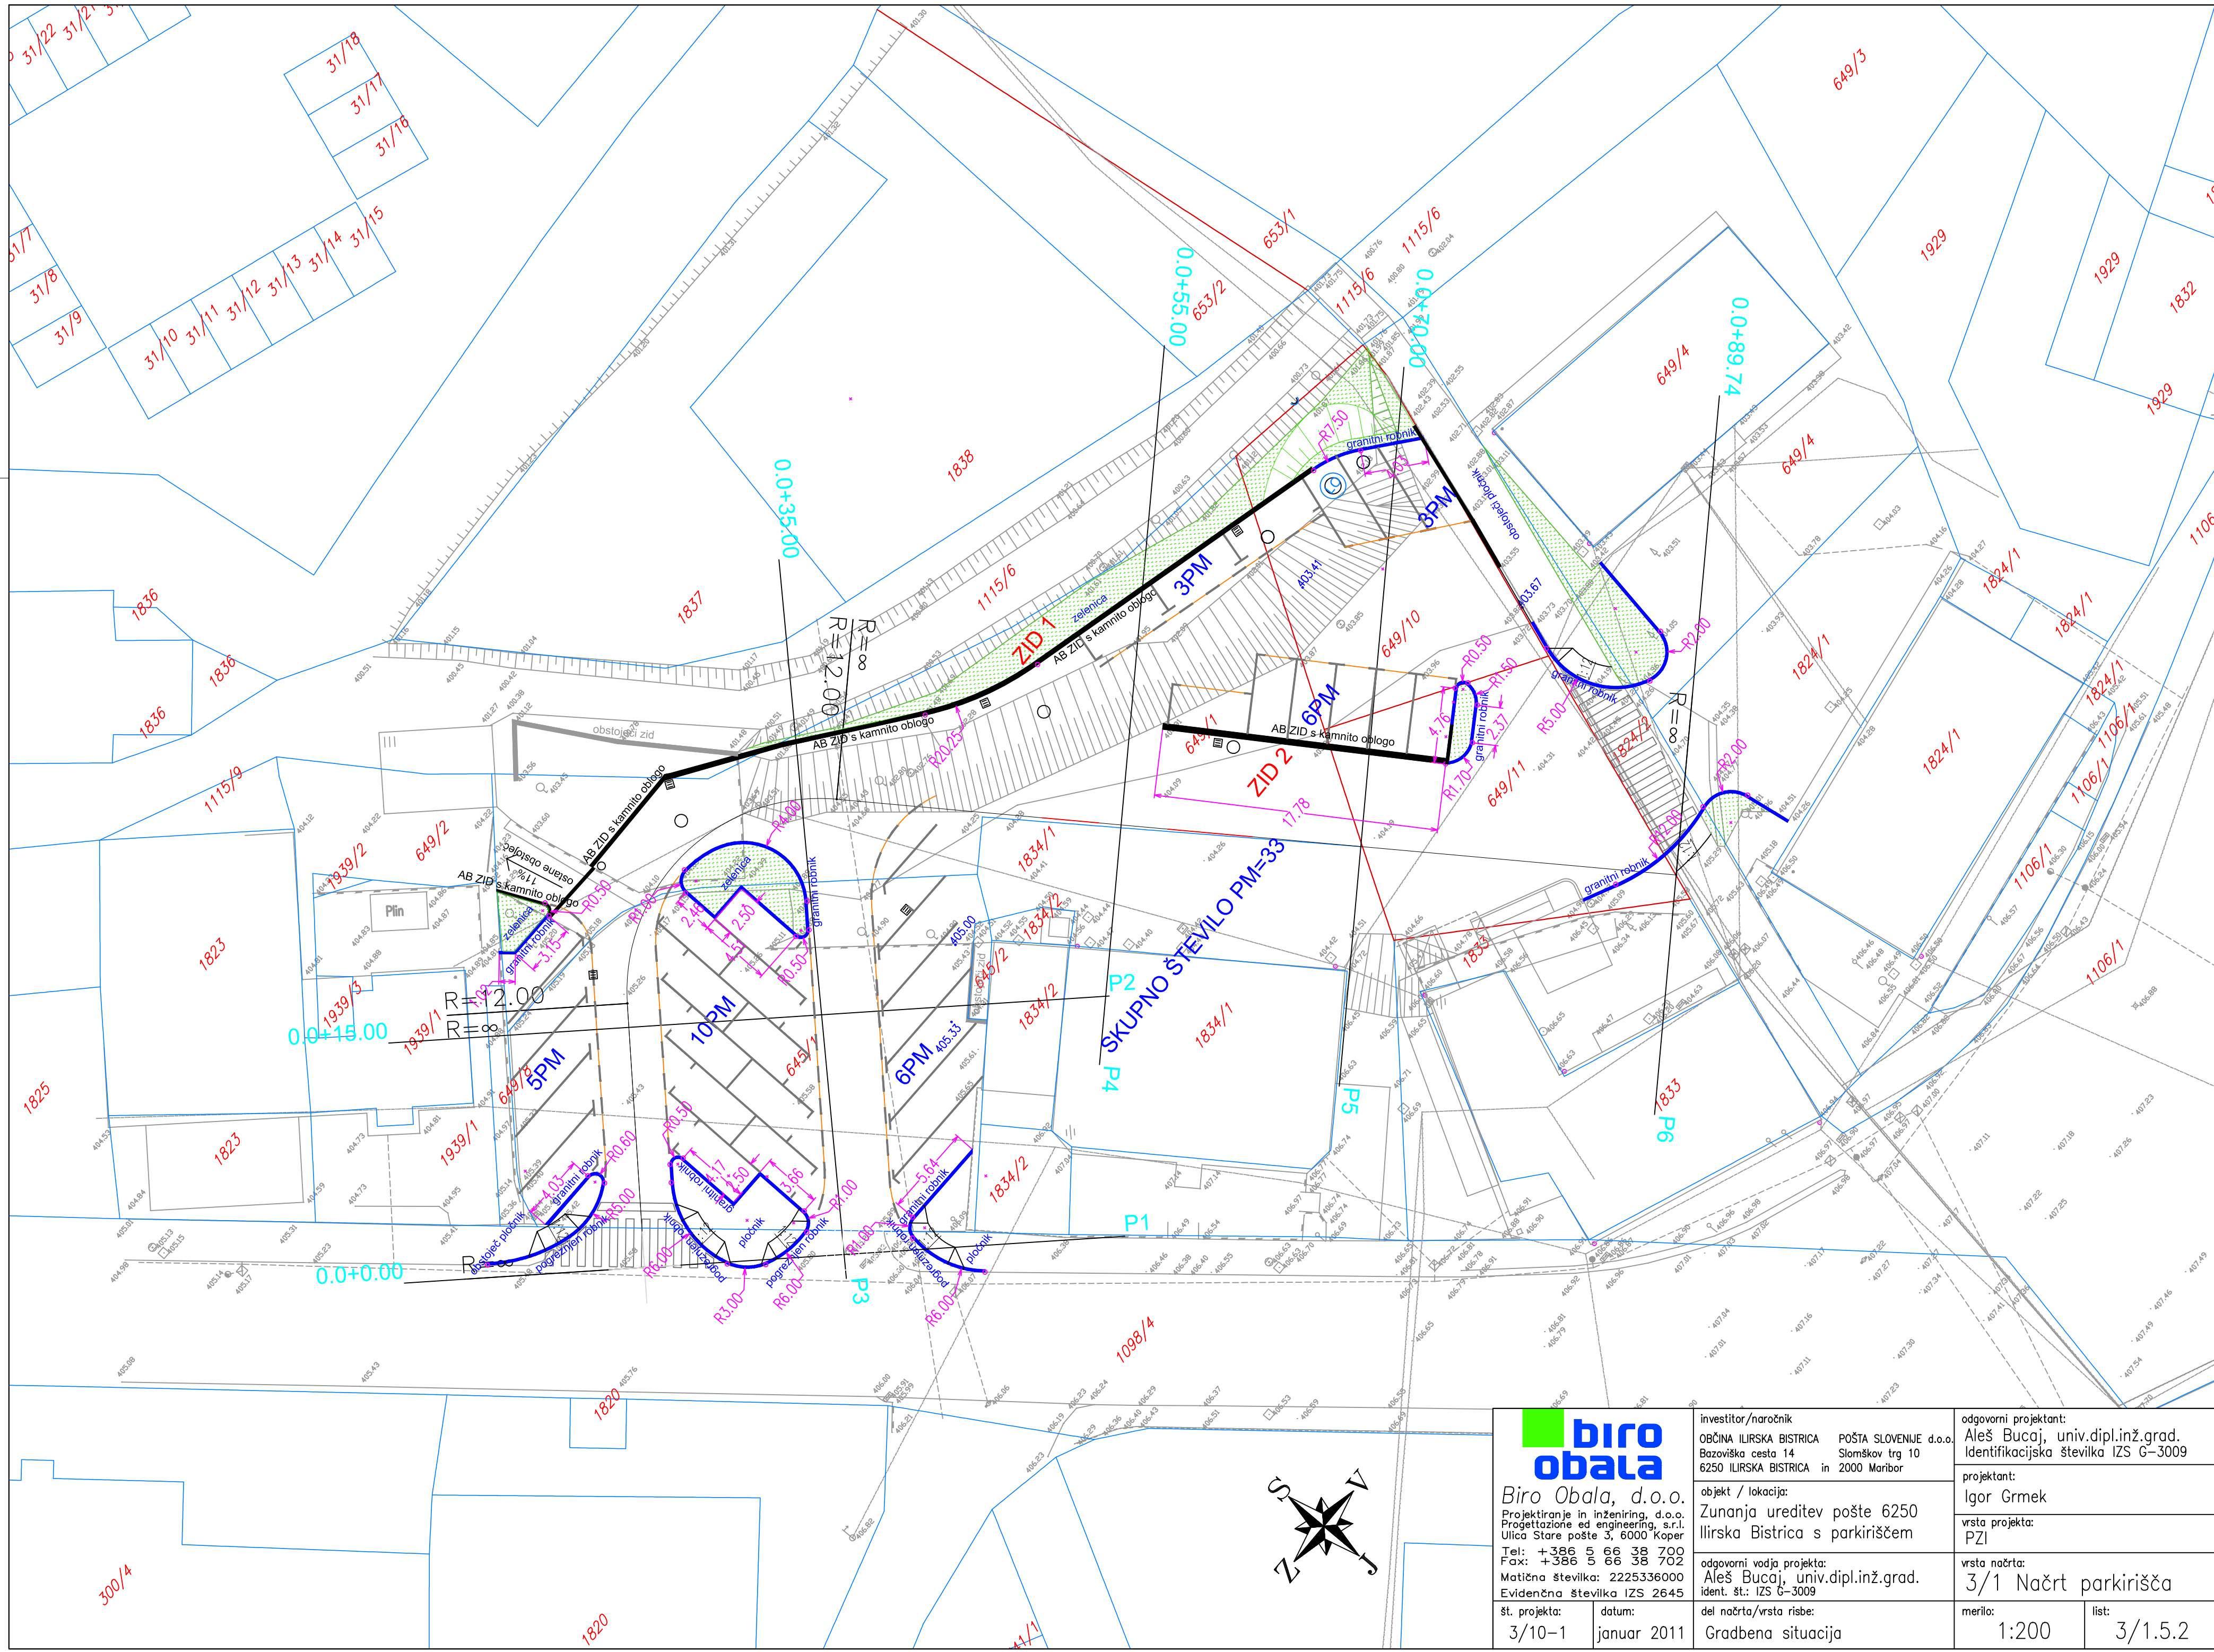

Biro Obala, d.o.o.

Projektiranje in inženiring, d.o.o.
Projektovanje in inženiring, s.r.l.
Ulica Stare pošte 3, 6000 Koper

Tel: +386 5 66 38 700
Fax: +386 5 66 38 702
Matična številka: 2225336000
Evidenčna številka IZS 2645

št. projekta: 3/10-1

datum: januar 2011

investitor/naročnik:
OBČINA ILIRSKA BISTRICA
Bazoviška cesta 14
6250 ILIRSKA BISTRICA in 2000 Maribor

objekt / lokacija:
Zunanja ureditev pošte 6250
Ilirska Bistrica s parkiriščem

odgovorni vodja projekta:
Aleš Bucaj, univ.dipl.inž.grad.
Ident. št.: IZS G-3009

del načrta/vrsta risbe:
Gradbena situacija

odgovorni projektant:
Aleš Bucaj, univ.dipl.inž.grad.
Identifikacijska številka IZS G-3009

projektant:
Igor Grmek

vrsta projekta:
PZI

vrsta načrta:
3/1 Načrt parkirišča

merilo: 1:200

list: 3/1.5.2