


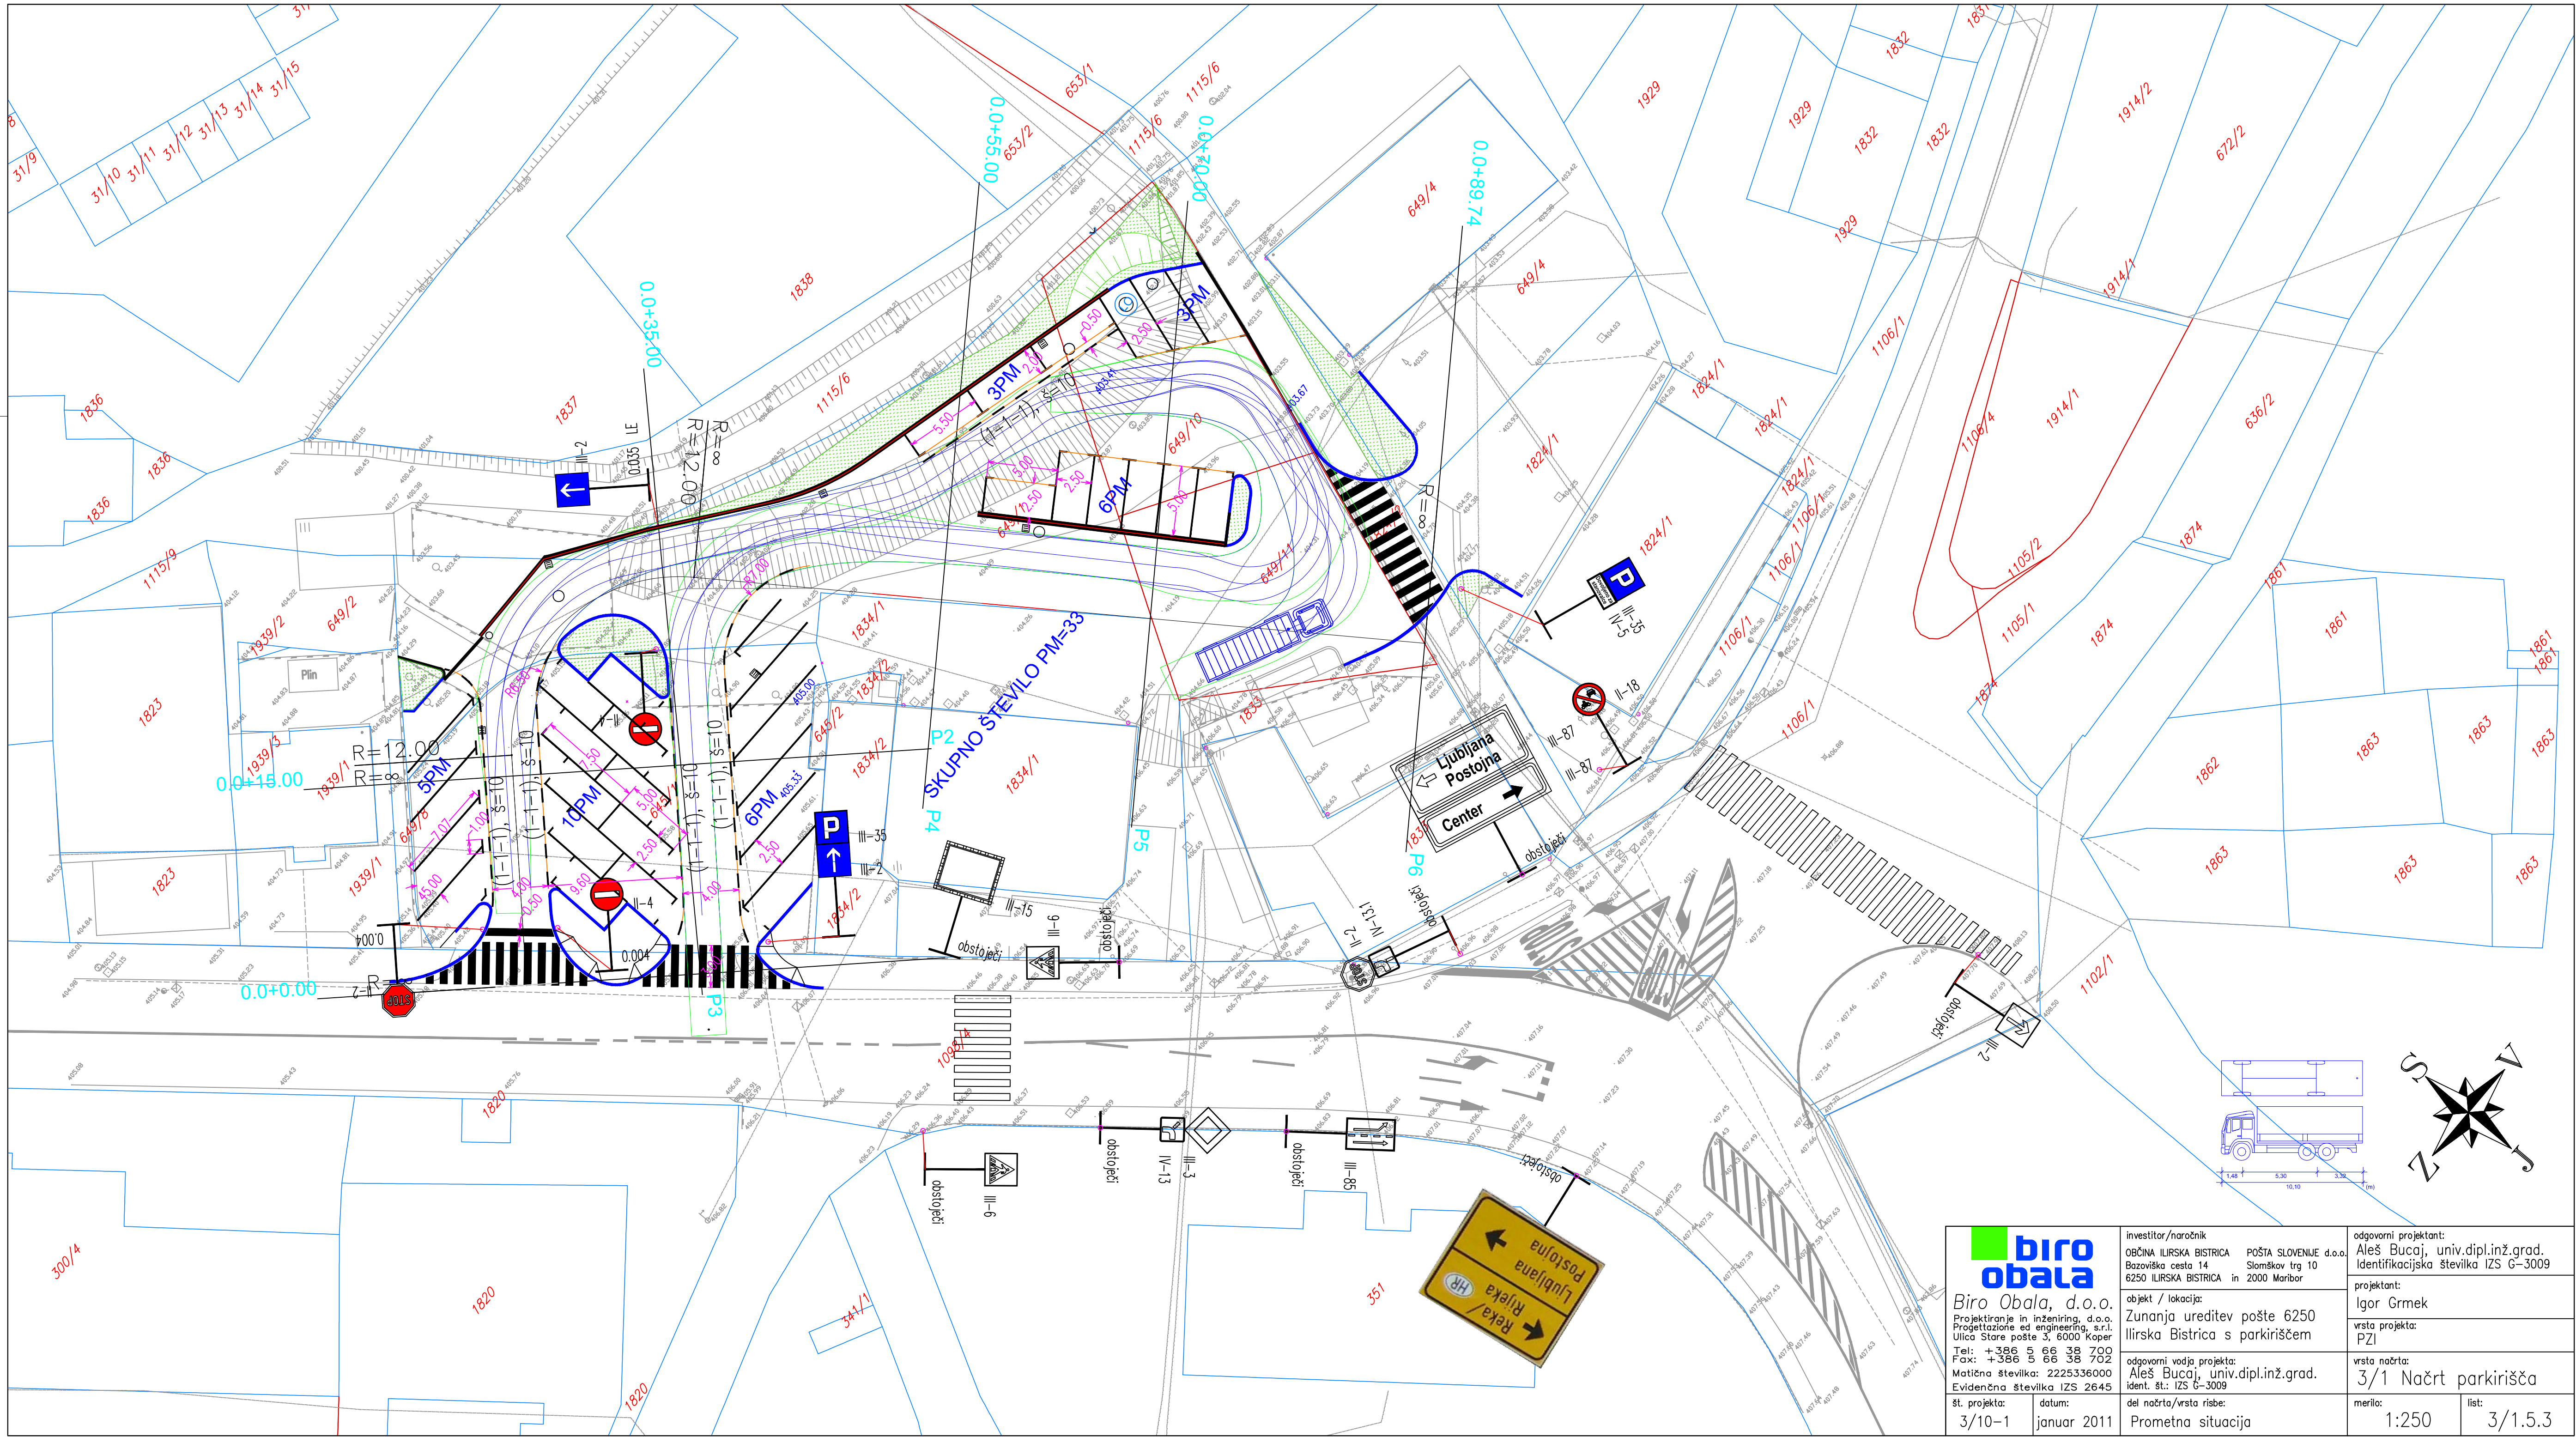

 Biro Obala, d.o.o. Projektiranje in inženiring, d.o.o. Progettazione ed engineering, s.r.l. Ulica Stare pošte 3, 6000 Koper Tel: +386 5 66 38 700 Fax: +386 5 66 38 702 Matična številka: 2225336000 Evidenčni številka IZS 2645	investitor/naročnik OBČINA ILIRSKA BISTRICA Bazoviška cesta 14 6250 ILIRSKA BISTRICA in 2000 Maribor	POŠTA SLOVENIJE d.o.o. Slomškov trg 10 Ilirska Bistrica	odgovorni projektant: Aleš Bucaj, univ.dipl.inž.grad. Identifikacijska številka IZS G-3009	
	objekt / lokacija: Zunanja ureditev pošte 6250 Ilirska Bistrica s parkiriščem		projektant: Igor Grmek	
	odgovorni vodja projekta: Aleš Bucaj, univ.dipl.inž.grad. ident. št.: IZS G-3009		vrsta projekta: PZI	
	del načrta/vrsta risbe: Prometna situacija		vrsta načrta: 3/1 Načrt parkirišča	
	št. projekta: 3/10-1 datum: januar 2011		merilo: 1:250 list: 3/1.5.3	