


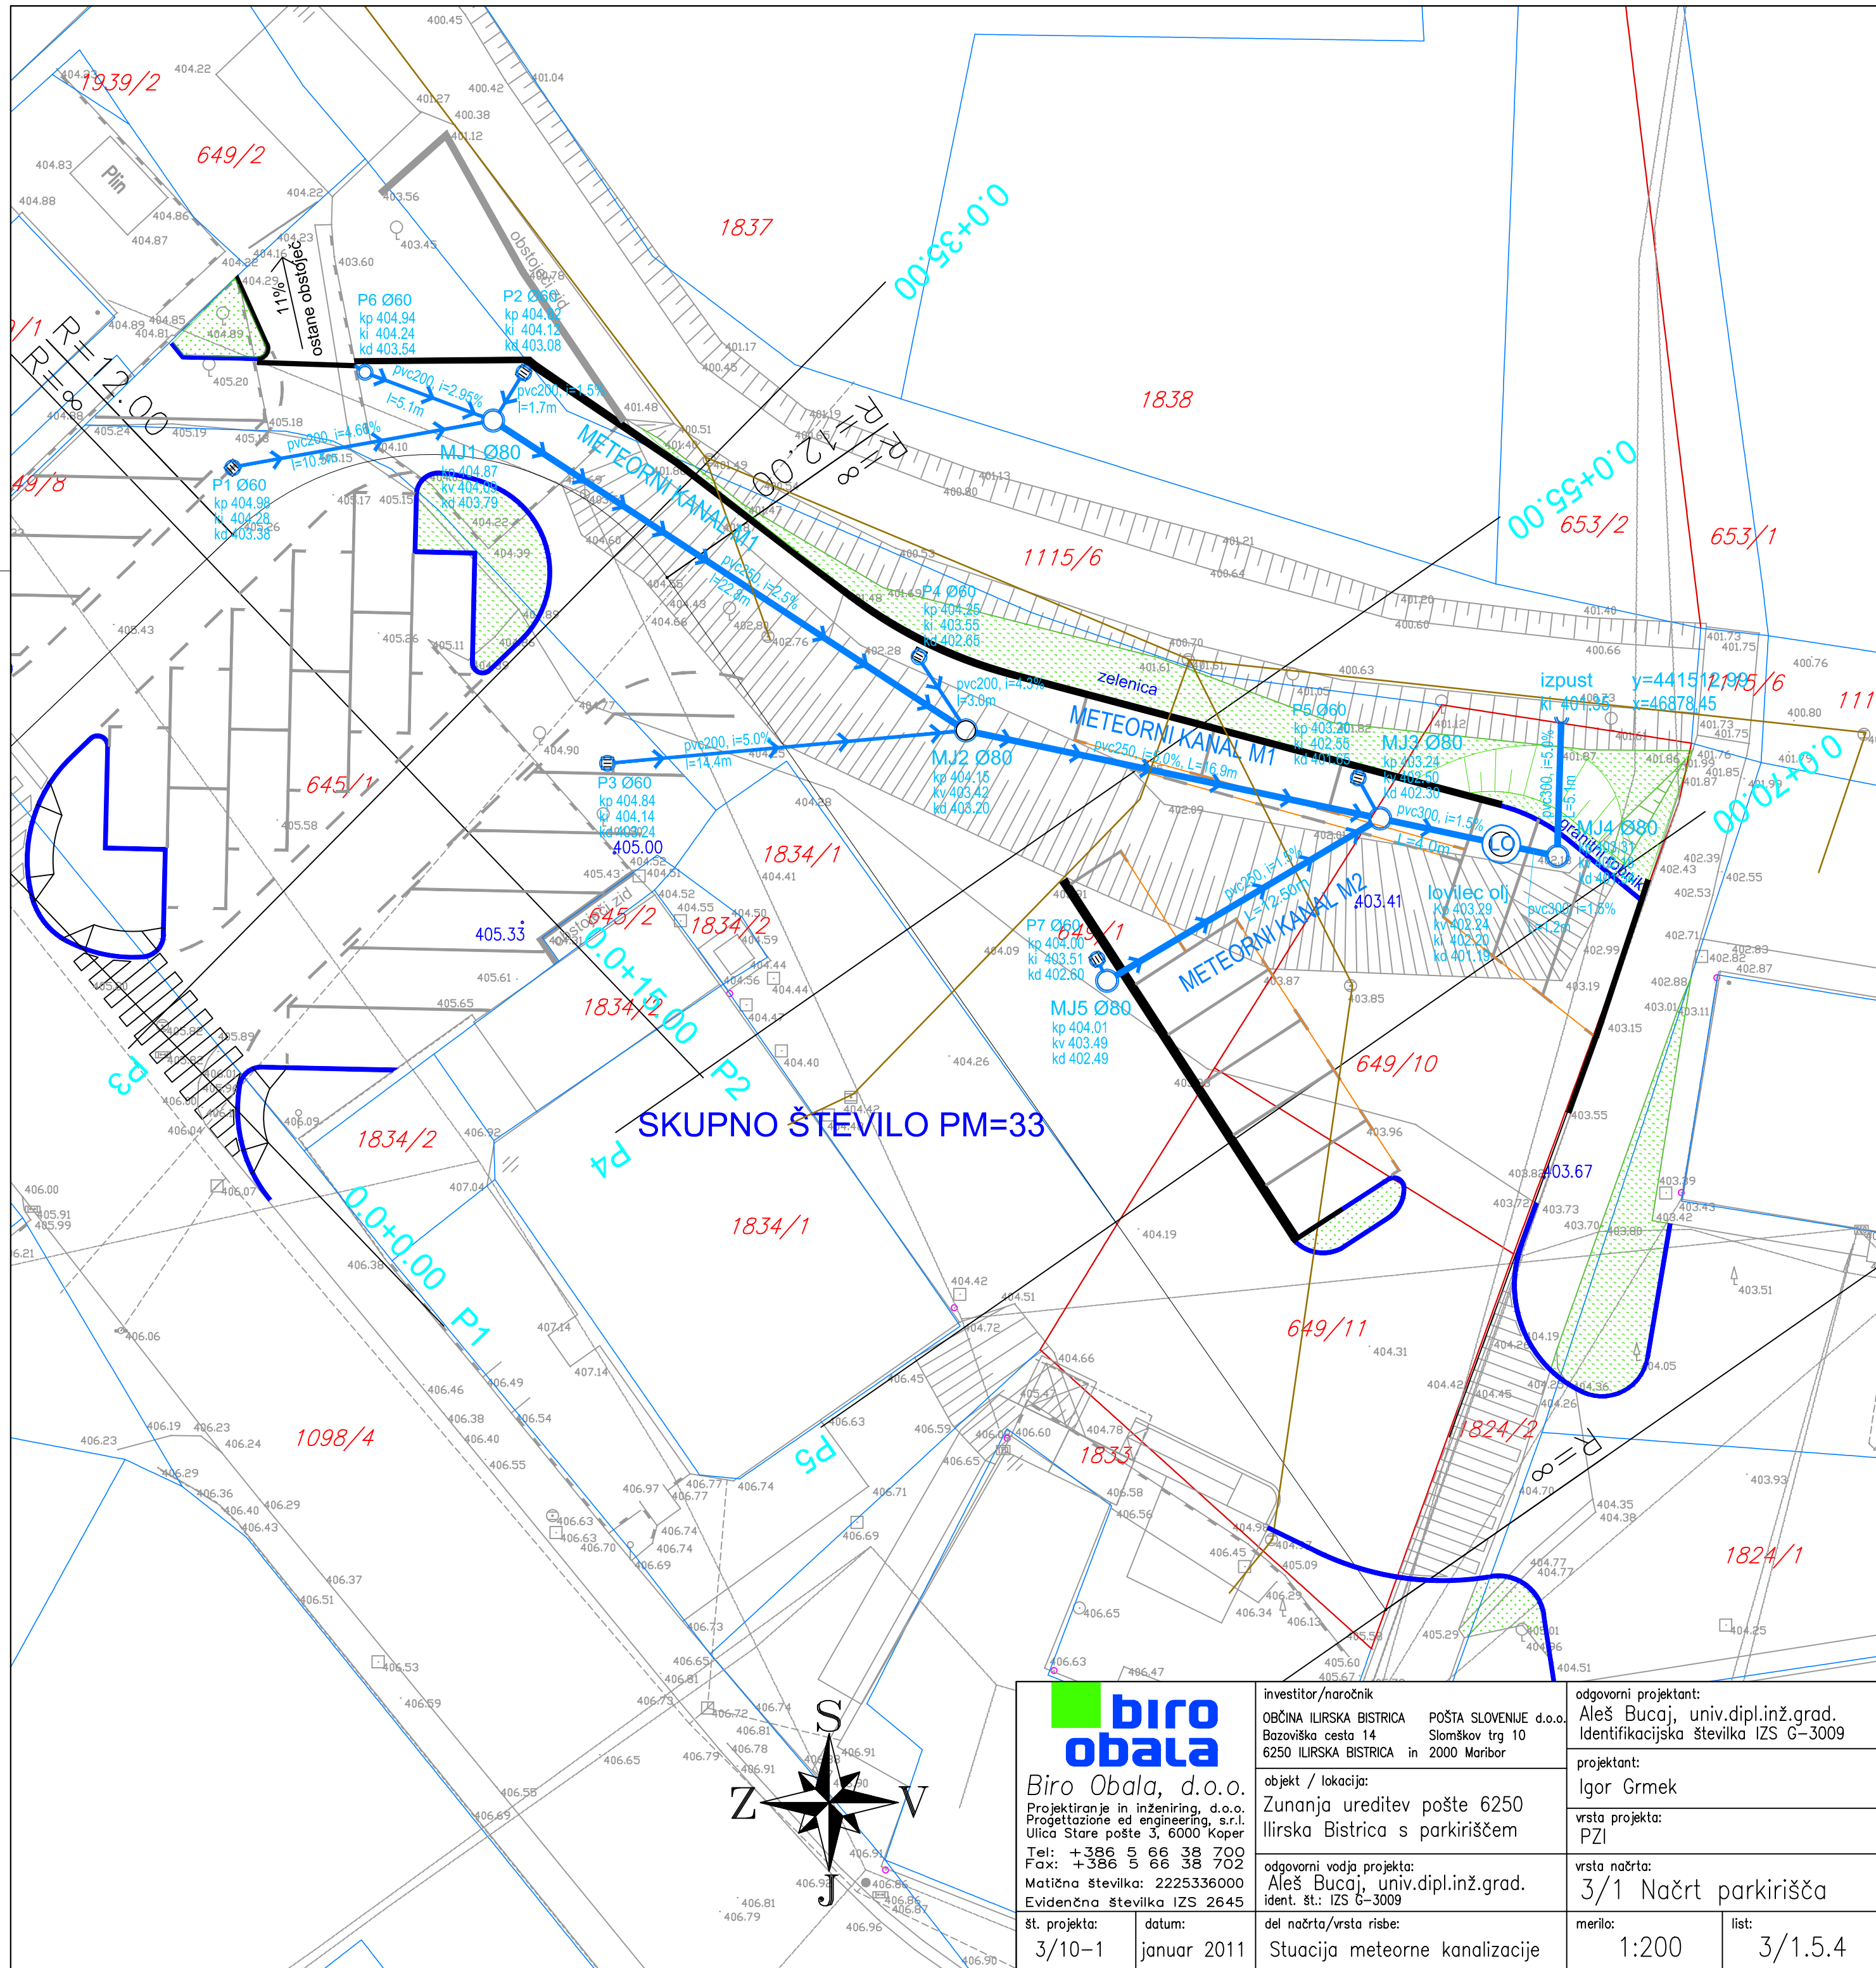

biro obala

Biro Obala, d.o.o.

Projektiranje in inženiring, d.o.o.

Progettazione ed engineering, s.r.l.

Ulica Stare pošte 3, 6000 Koper

Tel: +386 5 66 38 700

Fax: +386 5 66 38 702

Matična številka: 2225336000

Evidenčna številka IZS 2645

investitor/naročnik

OBČINA ILIRSKA BISTRICA

Bazoviška cesta 14

6250 ILIRSKA BISTRICA

in 2000 Maribor

POŠTA SLOVENIJE d.o.o.

Sloški trg 10

objekt / lokacija:

Zunanja ureditev pošte 6250

Ilirska Bistrica s parkiriščem

odgovorni vodja projekta:

Aleš Bucaj, univ.dipl.inž.grad.

ident. št.: IZS G-3009

del načrta/vrsta risbe:

Stuacija meteorne kanalizacije

odgovorni projektant:

Aleš Bucaj, univ.dipl.inž.grad.

Identifikacijska številka IZS G-3009

projektant:

Igor Grmek

vrsta projekta:

PZI

vrsta načrta:

3/1 Načrt parkirišča

merilo:

1:200

list:

3/1.5.4