

LEGENDA


INSTALACIJO IZVESTI Z USTREZNIMI KABLI ZA OZVOČENJE, VIDOPROJEKCIJO, KONFERENČNI SISTEM PO VEZALNIH SHEMAH IN OPISIH DOBAVITLJA OPREME

INSTALACIJO IZVESTI V DOJNEM STROPU OZ. PODU V ZAŠČITNIH I.C.

LEGENDA

- KOMUNIKAC. VTIČNICA
2xRJ45 / UTP cat5e
- ZVOČ. vgradni APART CM-608
- ZVOČ. APART SDQ 5W
20cm pod stropom
- MIKROF.ENOTA AIK MP4V
- TALNA PRIKLJUČNA DOZA 360X360X95
+STEBRIČEK (AT-OK 160/72/500"ELBA)
- KOMUNIKAC. VTIČNICA
2xRJ45 / UTP cat5e

Investitor /Naročnik: OBČINA ILIRSKA BISTRICA Bazoviška cesta 14, Il. Bistrica		ENERGO - PRO d.o.o. Partizanska c. 17, SEŽANA tel/fax (0)57 304 752 6210 SEŽANA/SLO	
Vrsta in lokacija objekta: PREUREDITEV PROSTOROV OBČINE Ilirska Bistrica		odgovorni projektant LIDIJA MARINŠEK d.i.g. G - 2536	
Vrsta načrta: ELEKTRO INSTALACIJE		datum: junij 2011	RISBA: TLORIS NADSTROPJA
Vsebina dela načrta: INSTALACIJA ZA ŠIBKI TOK		Št. načrta: E-14/2011	merilo: 1:50 Št.risbe: 3
		odg. proj.:	indenijska številka IZS
		Vrsta projektne dokumentacije: PZI	E 9010

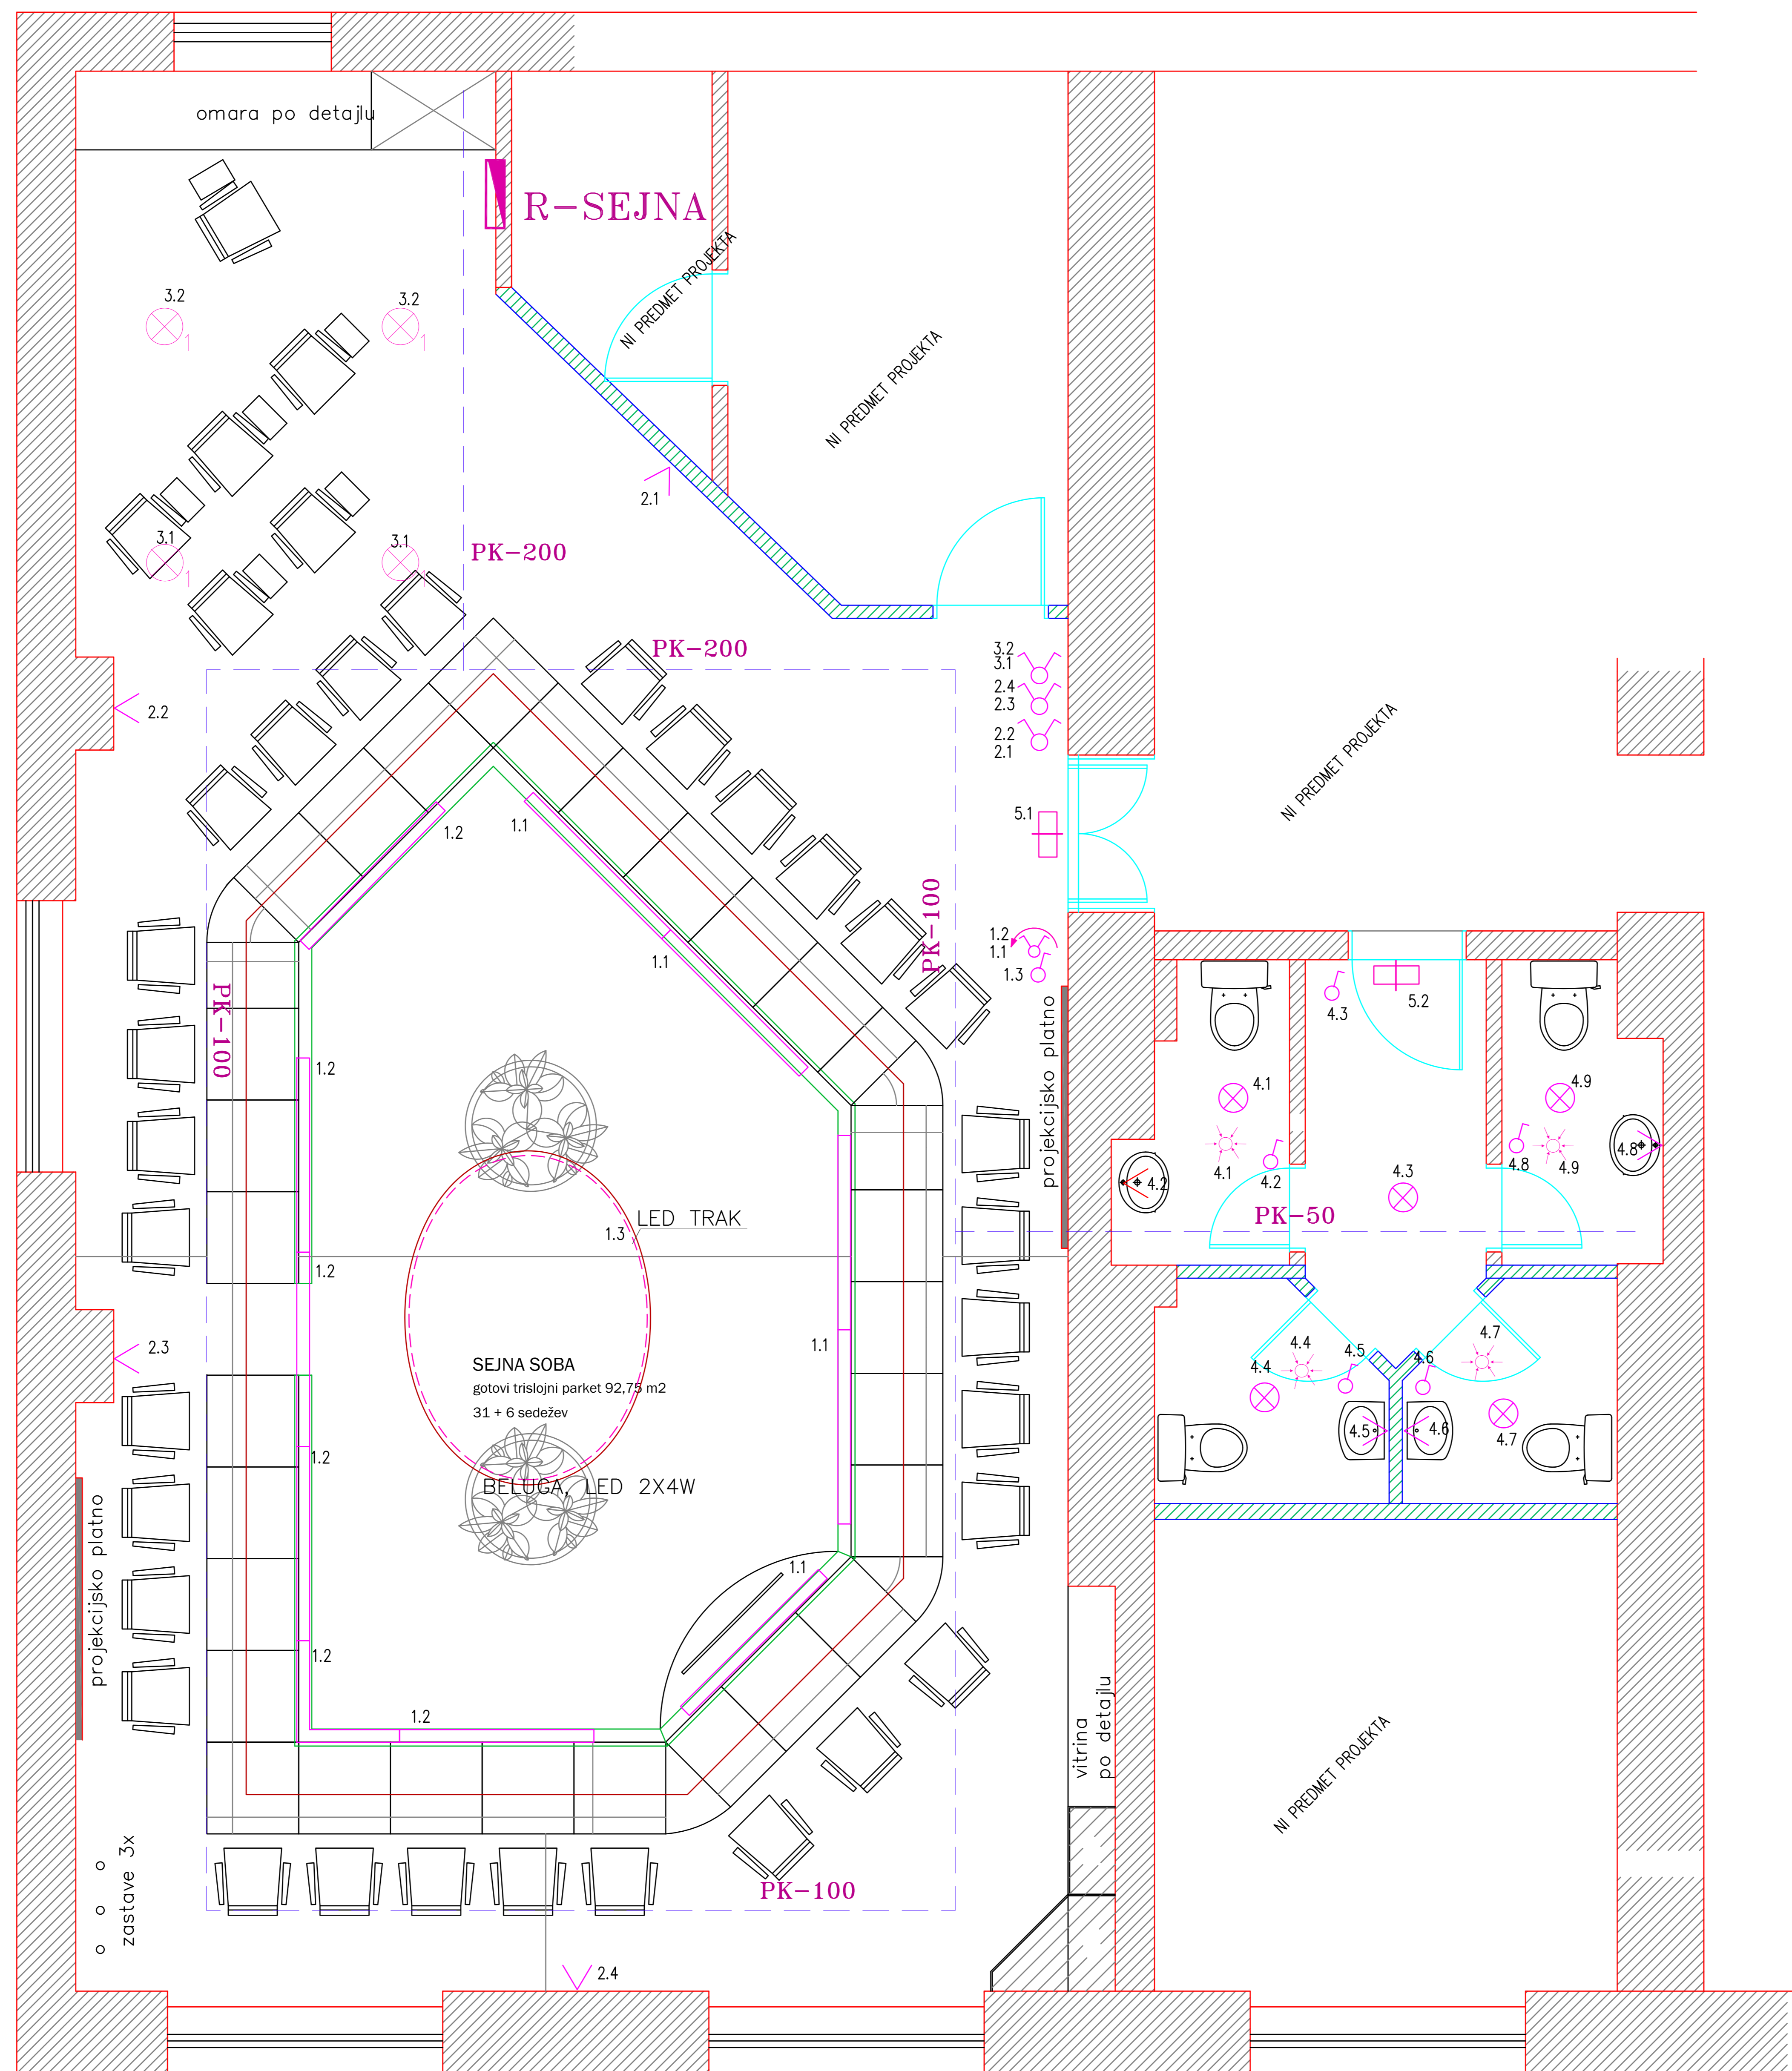

- LIN.SVET. 2X49W T5 Z REG. 1-10V "ILUSTRO-NORLIGHT
- VGRAD.SVET. NET18, 18W G2 "ILUSTRO-NORLIGHT
- VGRAD.SVET. NET18, 2X18W G2 "ILUSTRO-NORLIGHT
- NADGRAD.SVET. BIJOU, 60W G9 "ILUSTRO-NORLIGHT h=2,2m
- BELUGA, LED 2X4W "ILUSTRO-NORLIGHT h=2,2m
- VGR.IR SENZOR 360stop., 10A/250V

OPOMBE

ZAŠČITA PRED POSREDNIM DOTIKOM
S SAMODEJNIM IZKLOPOM NAPAJANJA
V TN-S SISTEMU INSTALACIJ

- INSTALACIJA NAPAJANA IZ NOVOPRED. RAZDELILCA R-SEJNA
- INSTALACIJO IZVESTI PODOMETNO V ZAŠČITNIH I.C.
S KABLI NYY 3X1,5mm V DVOJNEM STROPU
- STIKALA 10A/250V ,h=1,3m OD TAL

ENERGO - PRO d.o.o.	
Investitor /Naročnik: OBČINA ILIRSKA BISTRICA Bazoviška cesta 14, Il. Bistrica	Partizanska c. 17, SEŽANA tel/fax (0)57 304 752 6210 SEŽANA/SLO
Vrsta in lokacija objekta: PREUREDITEV PROSTOROV OBČINE Ilirska Bistrica	odgovorni projektant LIDIJA MARINŠEK d.i.g. G - 2536 odg. proj.: JOŽKO ČEBULEC el.teh. identifikacijska številka IZS E- 9010
Vrsta načrta: ELEKTRO INSTALACIJE	Vrsta projektne dokumentacije: PZI
Vsebina dela načrta: INSTALACIJA ZA RAZSVETLJAVO	datum: E-14/2011
RISBA: TLOVIS NADSTROPJA	merilo: 1:50
Št. narisov:	Št. risbe: 2


OPOMBE

INSTALACIJO IZVESTI V DOJNEM STROPU OZ. PODU V ZAŠČITNIH I.C.

TALNA PRIKLJUČNA DOZA 360X360X95
+STEBRIČEK (AT-OK 160/72/500"ELBA)
(3XDVOJNA VTIČ.16/250V)

-VTIČNICA 16A/250V ,h=0,3m OD TAL

ZAŠČITA PRED POSREDNIM DOTIKOM
S SAMODEJNIM IZKLOPOM NAPAJANJA
V TN-S SISTEMU INSTALACIJ
DODATNA ZAŠČITA; FID Idif.-30mA

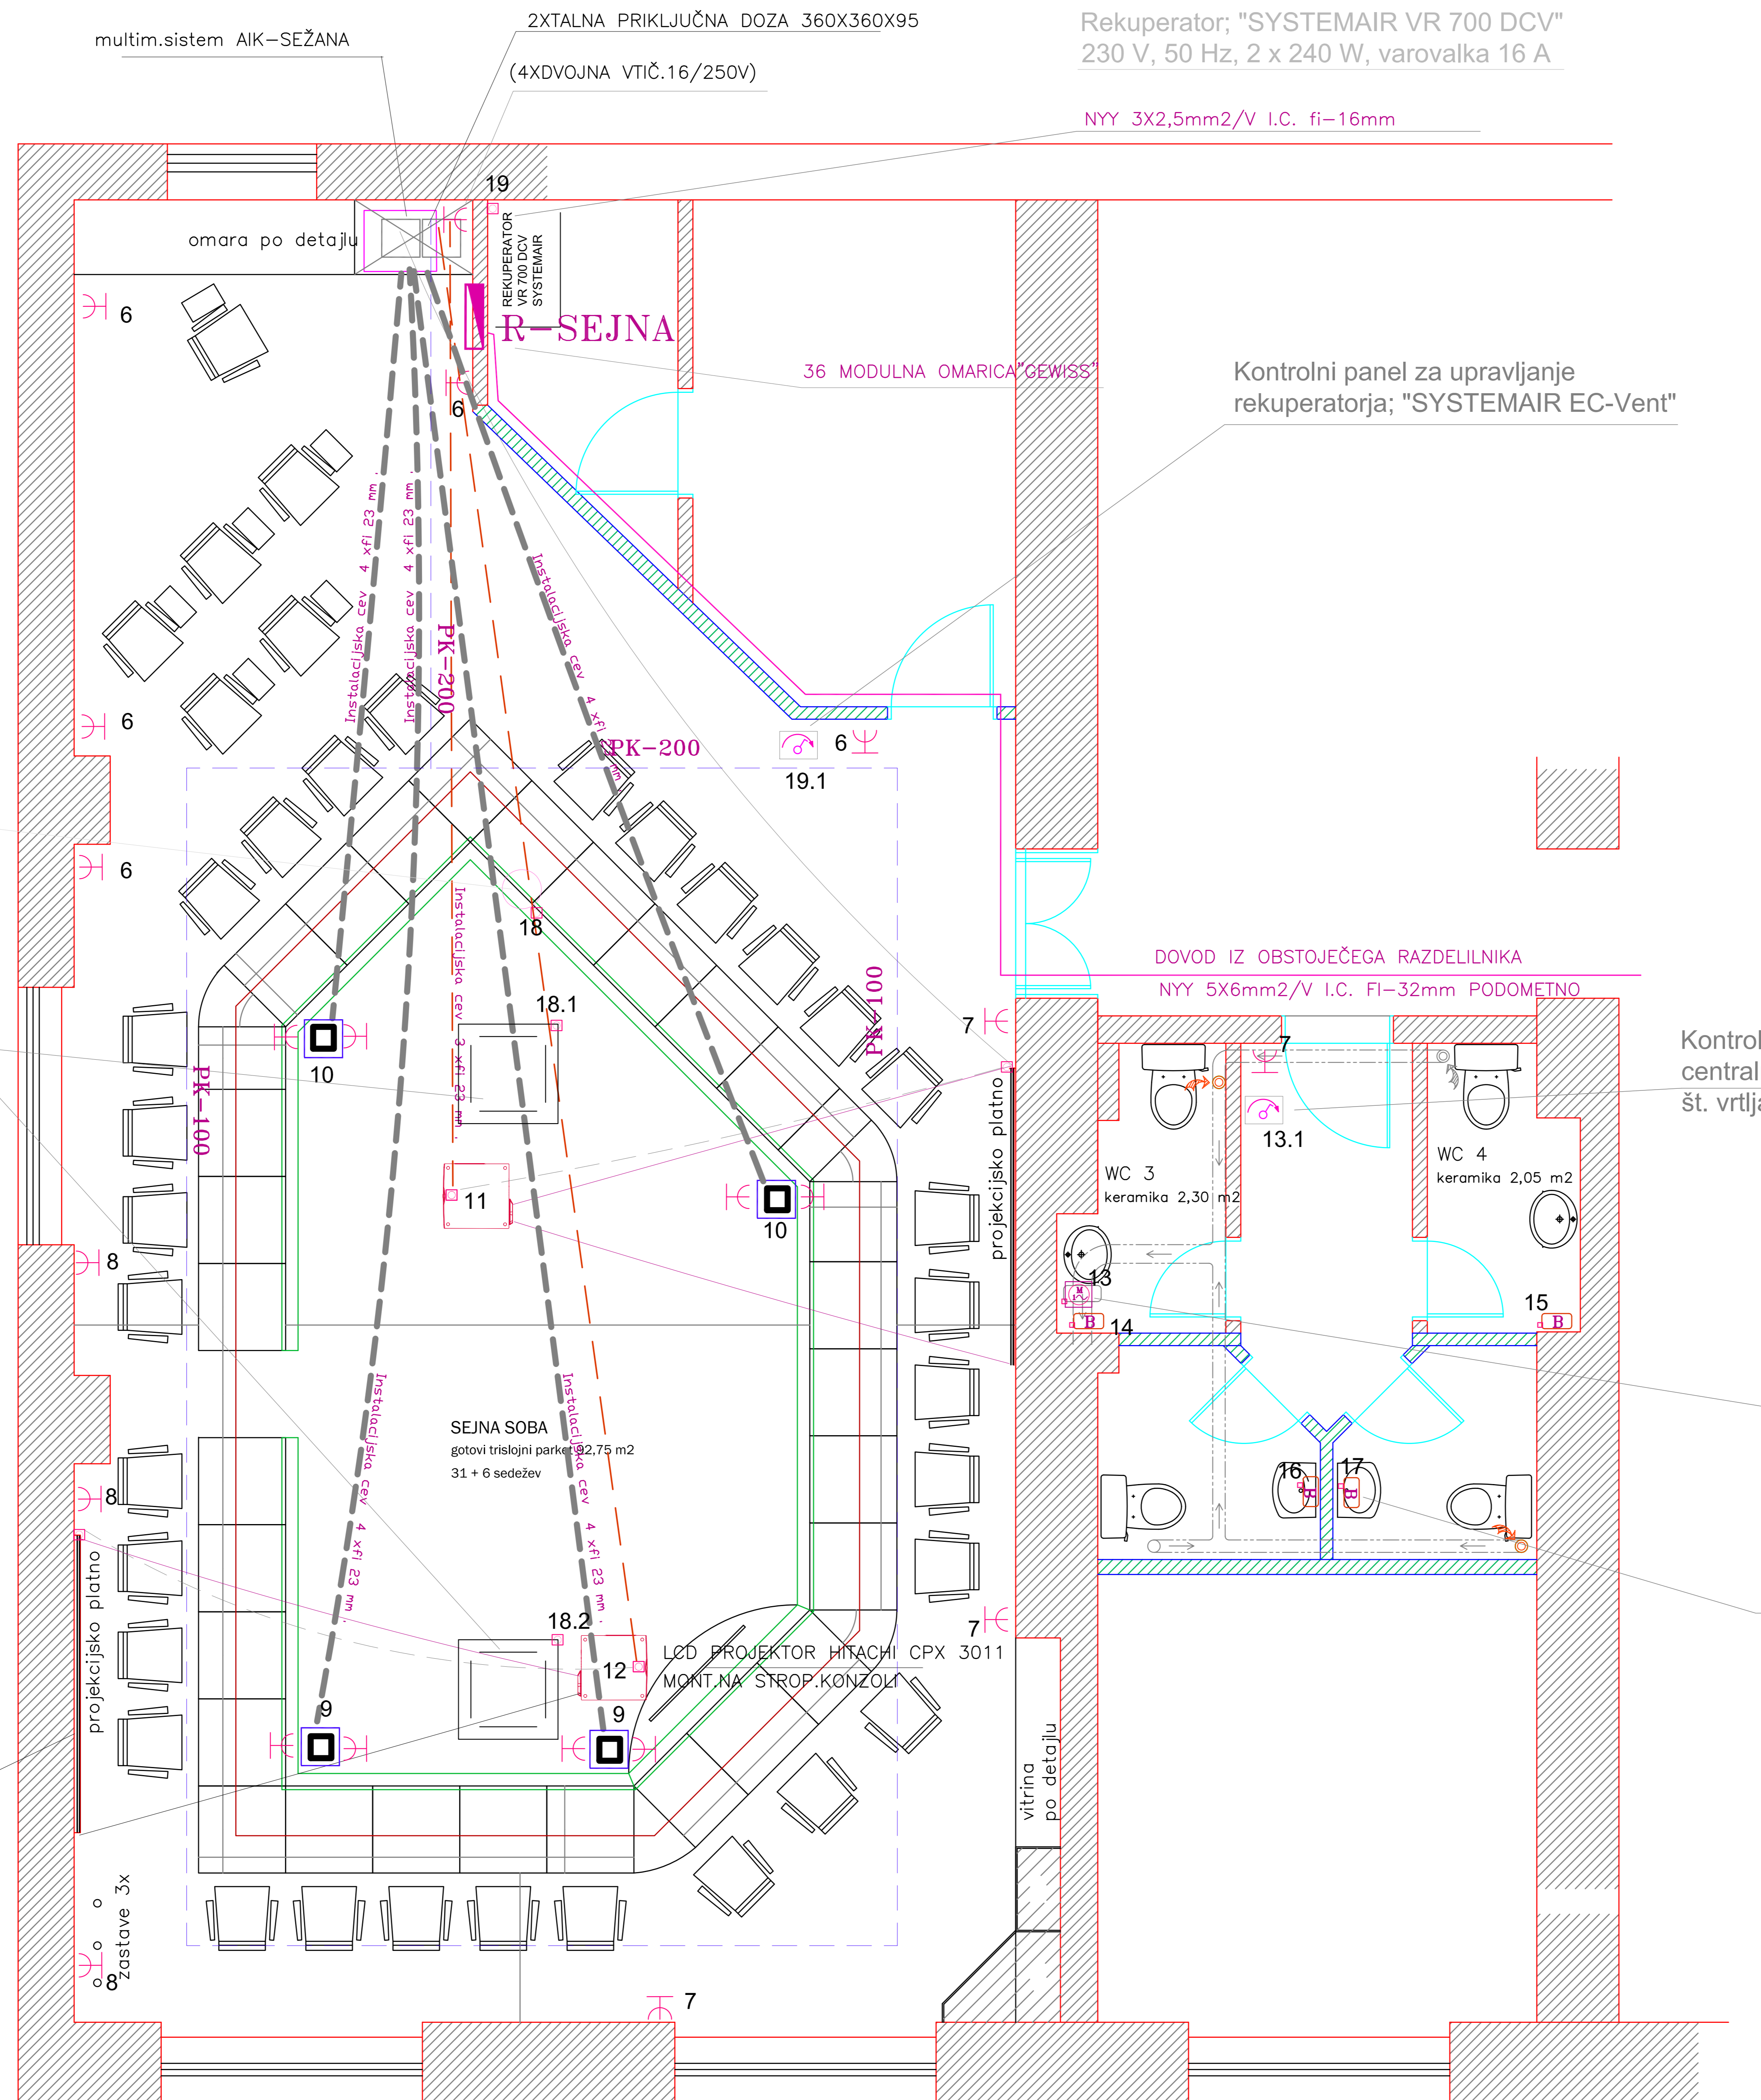

Mesto priključitve na obstoječo inštalacijo toplotne črpalke

NYY 3X4mm2/V I.C. FI-22mm

Reverzibilna klimatska naprava, notranja enota; 2 x SANYO SPW-XDR124GH56, nameščena v spuščnem stropu (kasetni model). Polnjena z R410A.

NYY 5X1,5mm2/V I.C. FI-22mm
-gretje; (2,2-9) kW
-hlajenje; (2,2-8) kW

PROJ.PLATNO 240 EL-S

Rekuperator; "SYSTEMAIR VR 700 DCV"
230 V, 50 Hz, 2 x 240 W, varovalka 16 A

NYY 3X2,5mm2/V I.C. fi-16mm

Kontrolni panel za upravljanje rekuperatorja; "SYSTEMAIR EC-Vent"


DOVOD IZ OBSTOJEČEGA RAZDELILNIKA
NYY 5X6mm2/V I.C. FI-32mm PODOMETNO

Kontrolni panel za upravljanje centralnega odsesavanja. Regulator št. vrtljajev in timer.

Kanalski ventilator; "SISTEMAIR-K 160 XL",
350 m3/h, 105 W
NYY 3X1,5mm2/V I.C. fi-16mm

priključek BOJLER h=0,3m
NYY 3X2,5mm2/V I.C. fi-16mm

Investitor /Naročnik: OBČINA ILIRSKA BISTRICA Bazoviška cesta 14, Il. Bistrica		ENERGO - PRO d.o.o. Partizanska c. 17, SEŽANA tel/fax (0)57 304 752 6210 SEŽANA/SLO	
Vrsta in lokacija objekta: PREUREDITEV PROSTOROV OBČINE Ilirska Bistrica		odgovorni projektant LIDIJA MARINŠEK d.i.g. G - 2536	
Vrsta načrta: ELEKTRO INSTALACIJE		odg. proj.: JOŽKO ČEBULEC el.teh.	
Vrsta projektne dokumentacije: PZI		identif.stevilka IZS E- 9010	
datum: junij 2011		RISBA: TLORIS NADSTROPJA	
Vsebinska delna načrta: INSTALACIJA ZA MOČ		Št. načrta: E-14/2011 merilo: 1:50 Št.risbe: 1	

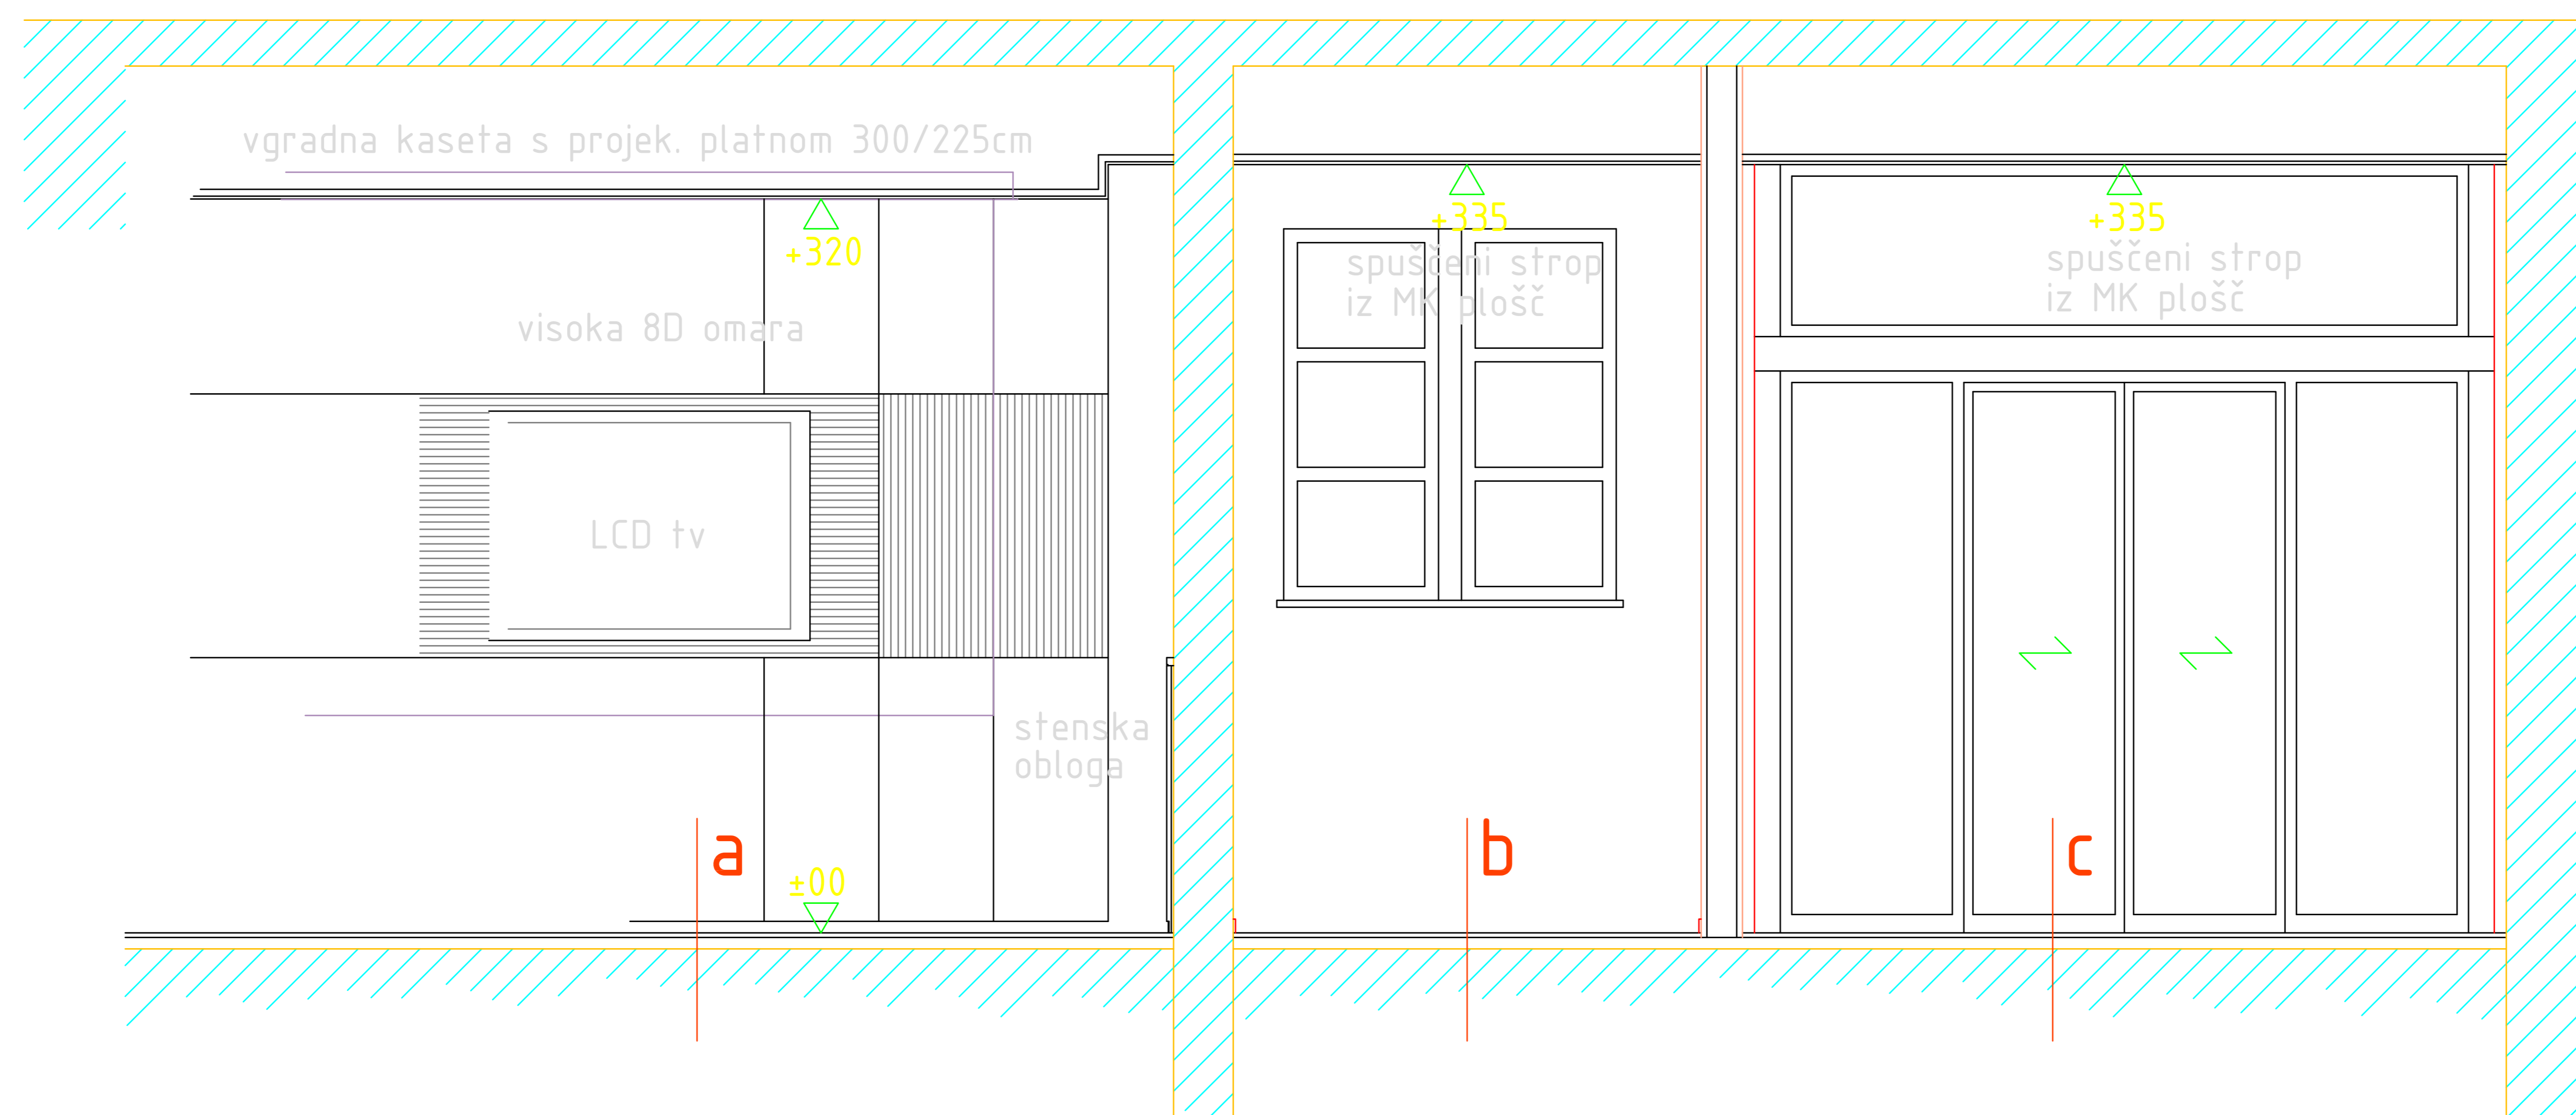


260


75

43

378

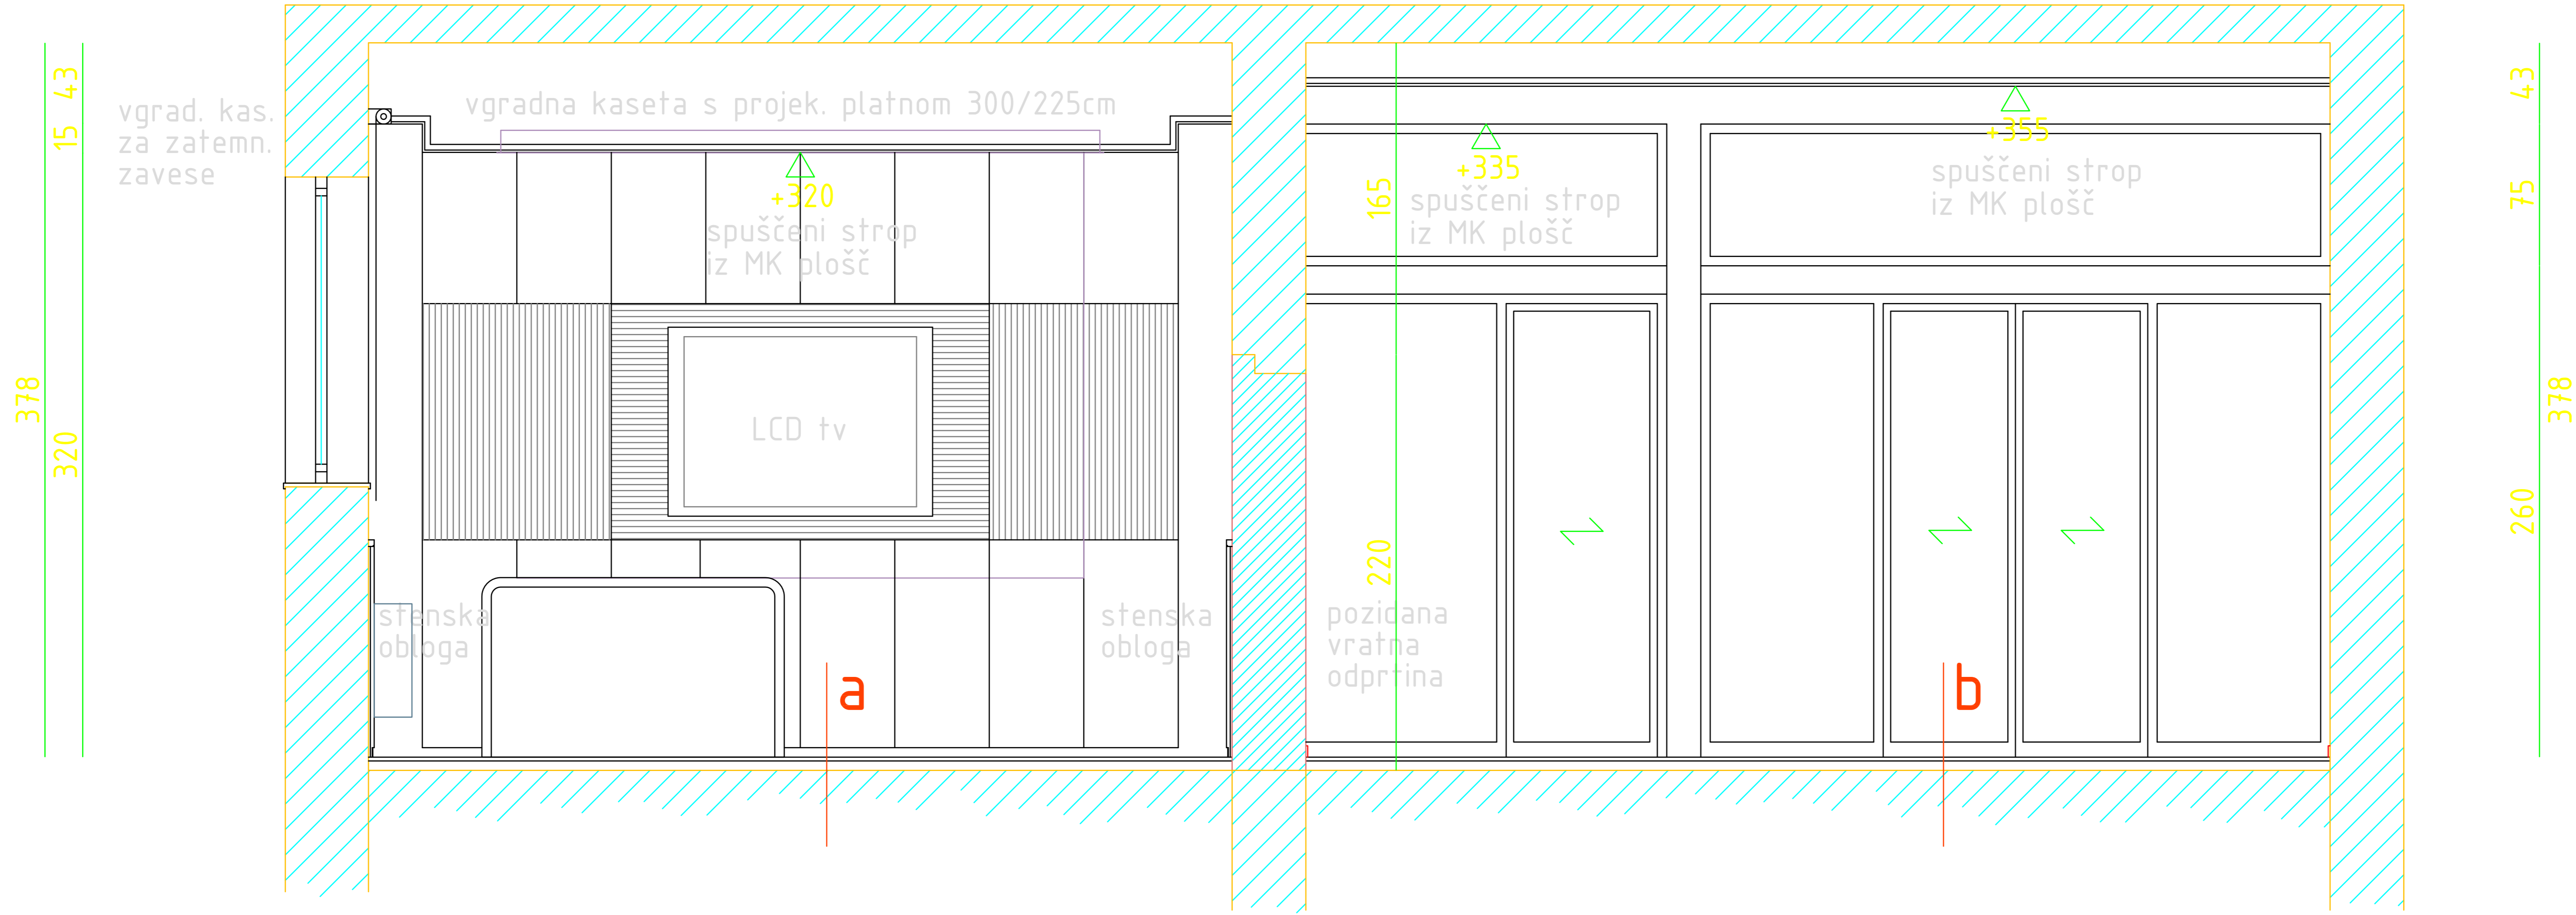

378
320
58

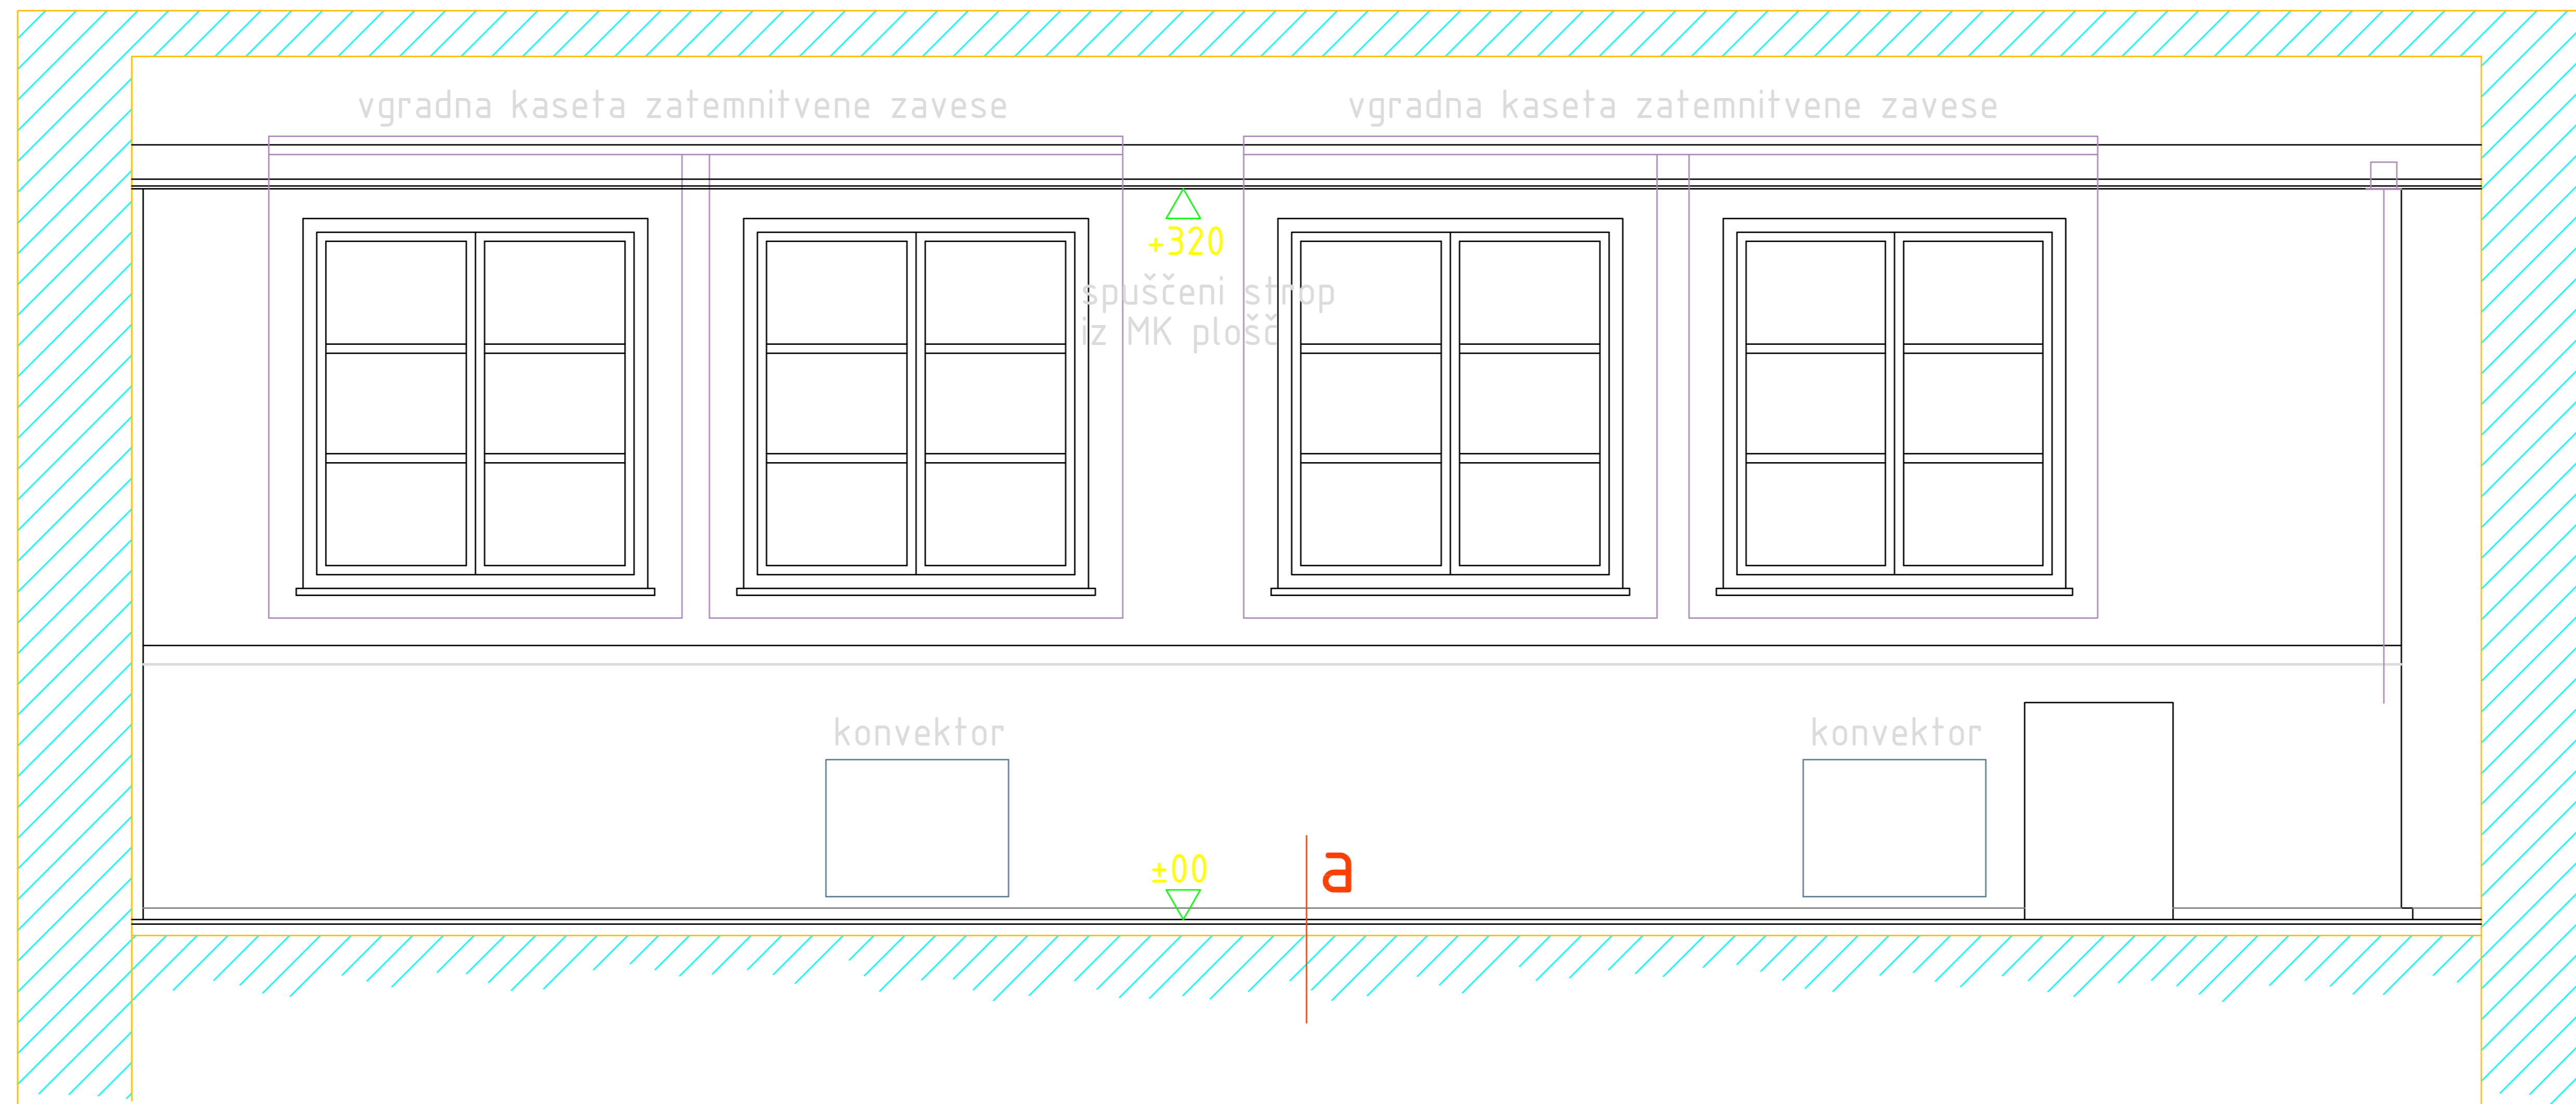

58
200
378
120

