




TLORIS TRIBUN: M 1:100

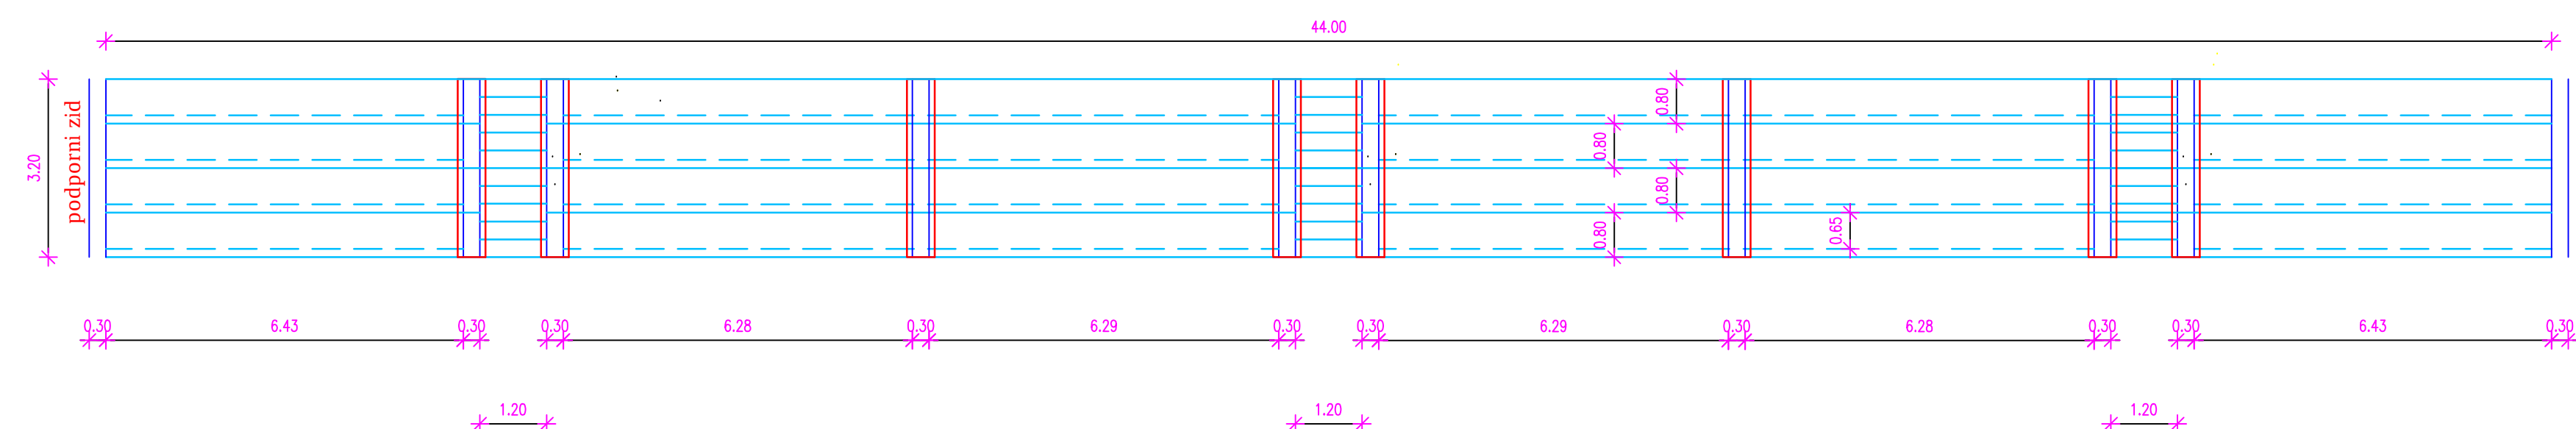

TLORIS TRIBUNE: M 1:25 l=6.29m (16kom)
l=6.43m (8kom)

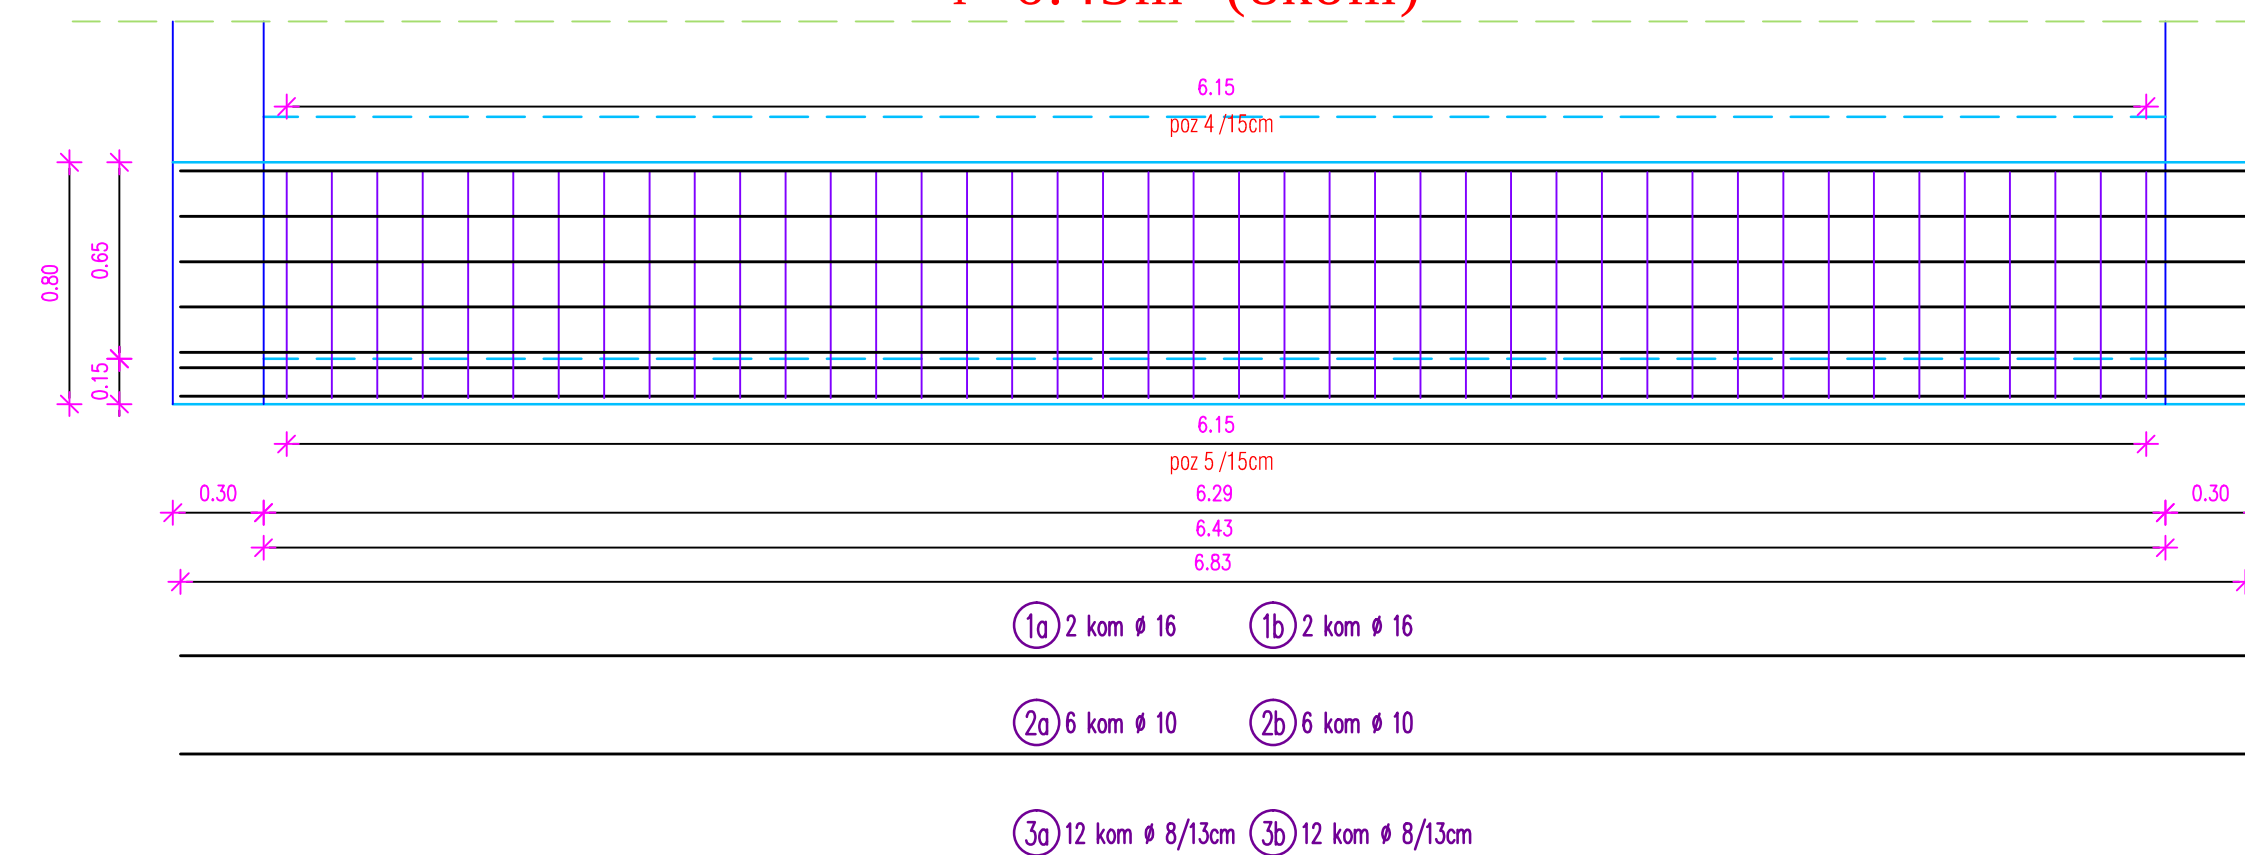


PREREZ TRIBUNE: M 1:25

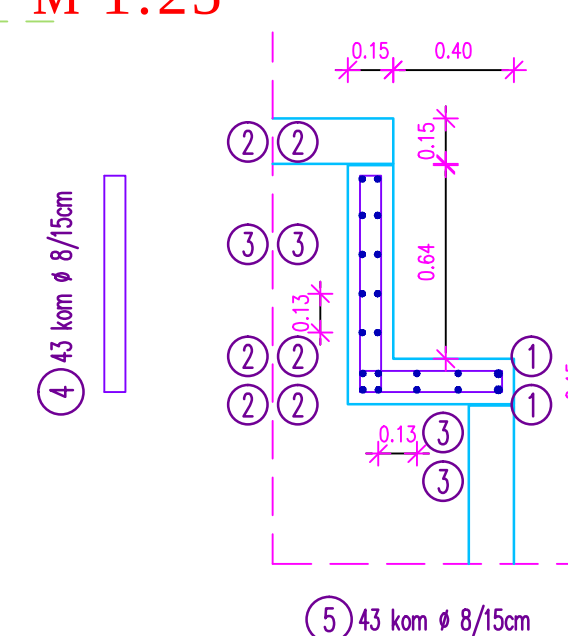[illegible]

TLORIS STOPNIC:

M 1:25

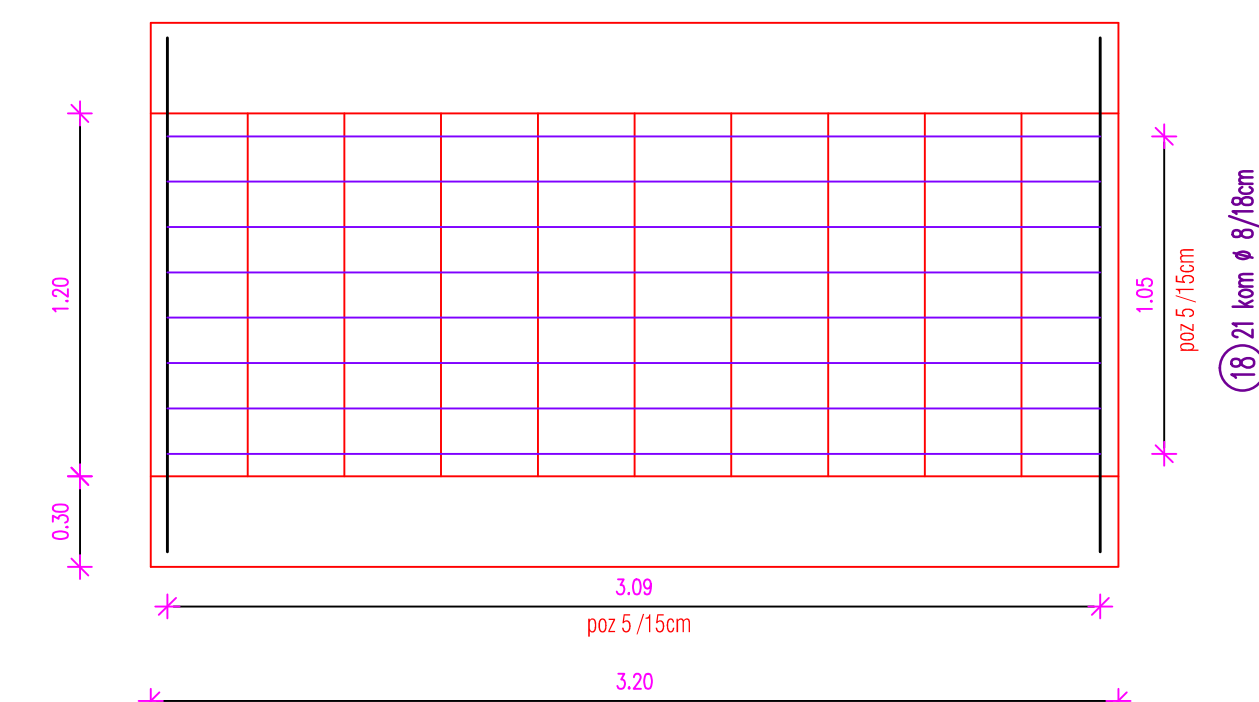

REKONSTRUKCIJA PARKIRIŠČA IN NOVOGRADNJA IGRIŠČA OB DOMU NA VIDMU

TRIBUNE IN PODPORNİ ZIDOVI

NAČRT GRADBENIH KONSTRUKCIJ


ARMATURNI NAČRT: TRIBUNE

temelji, tribune in stopnice:

M 1:50, DETAJLI M 1:25


PASOVNI TEMELJ Z ZIDOM:

M 1:25
8 kom

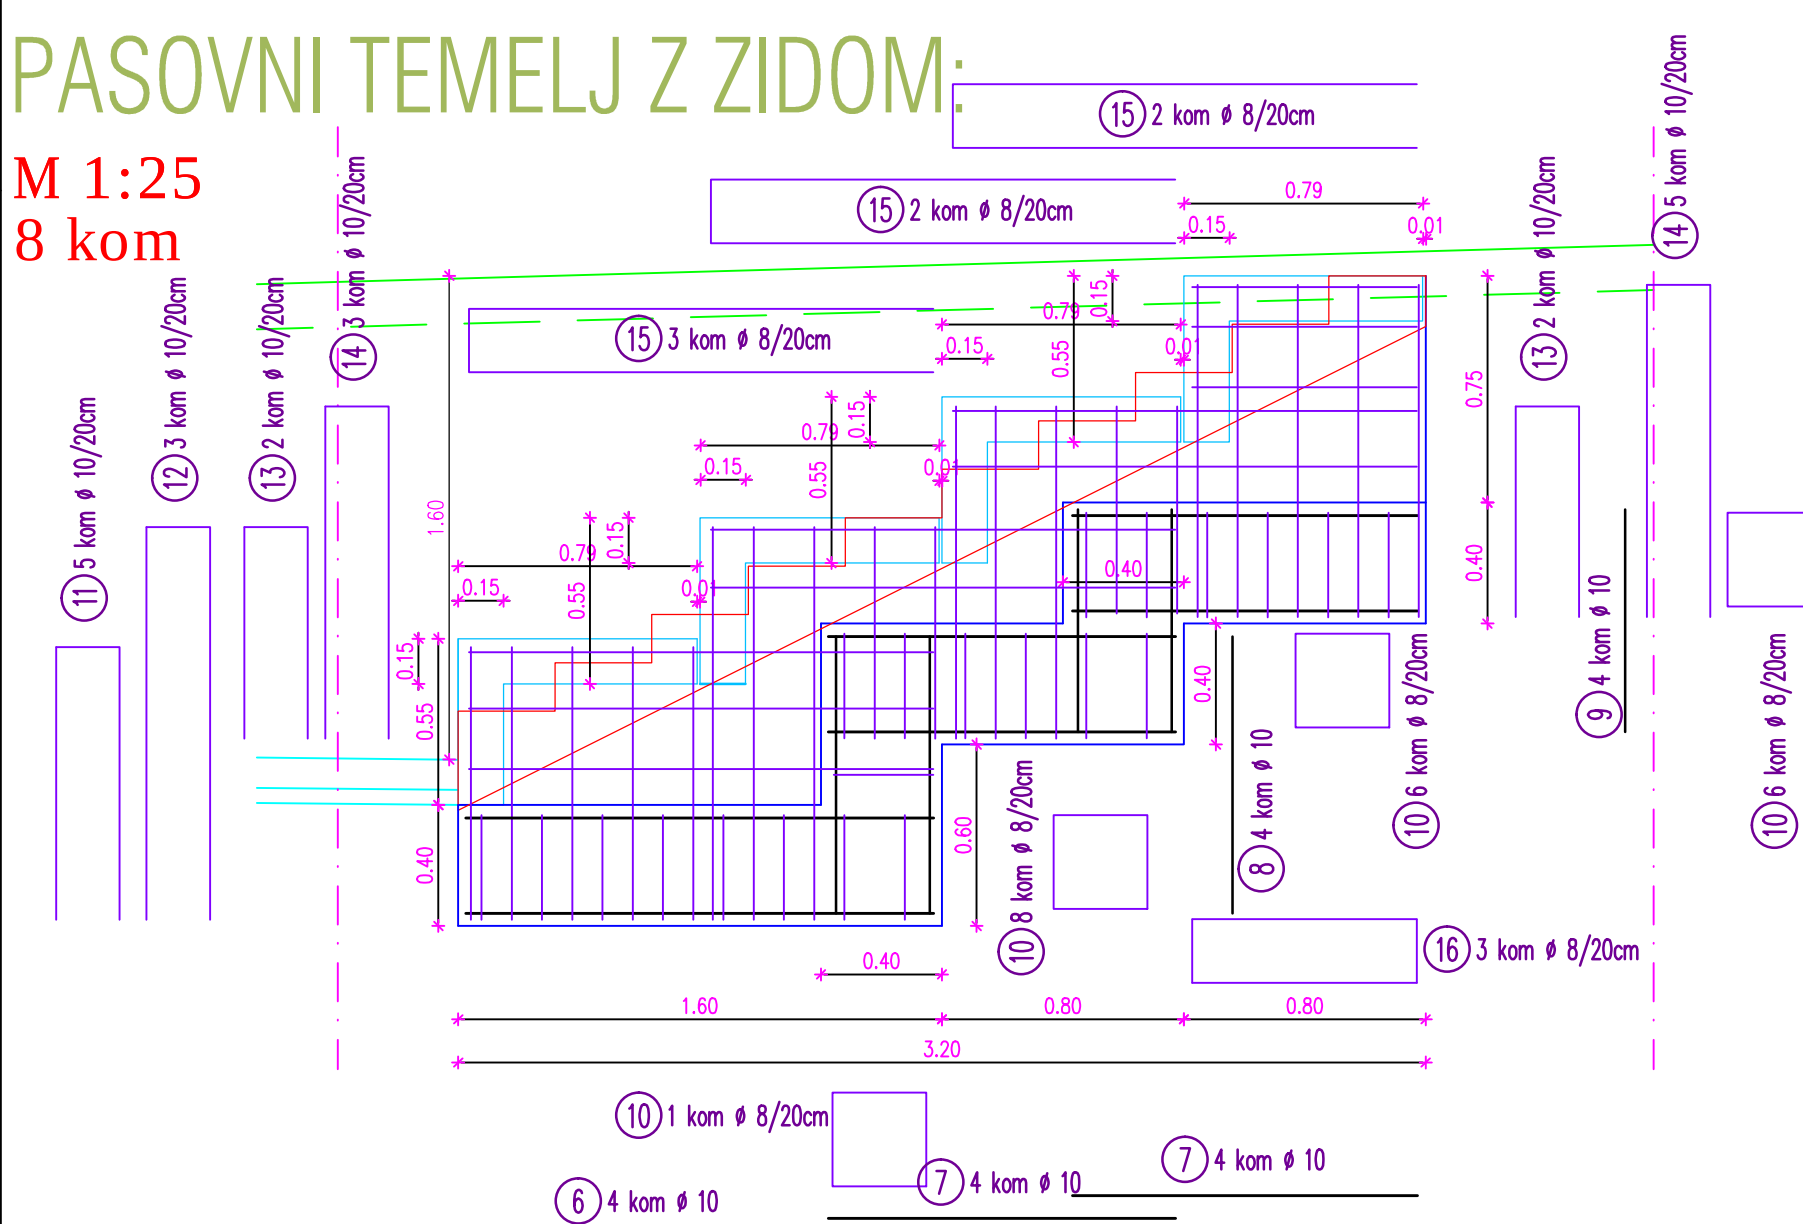

PREREZ STOPNIC: 3 kom

M 1:25

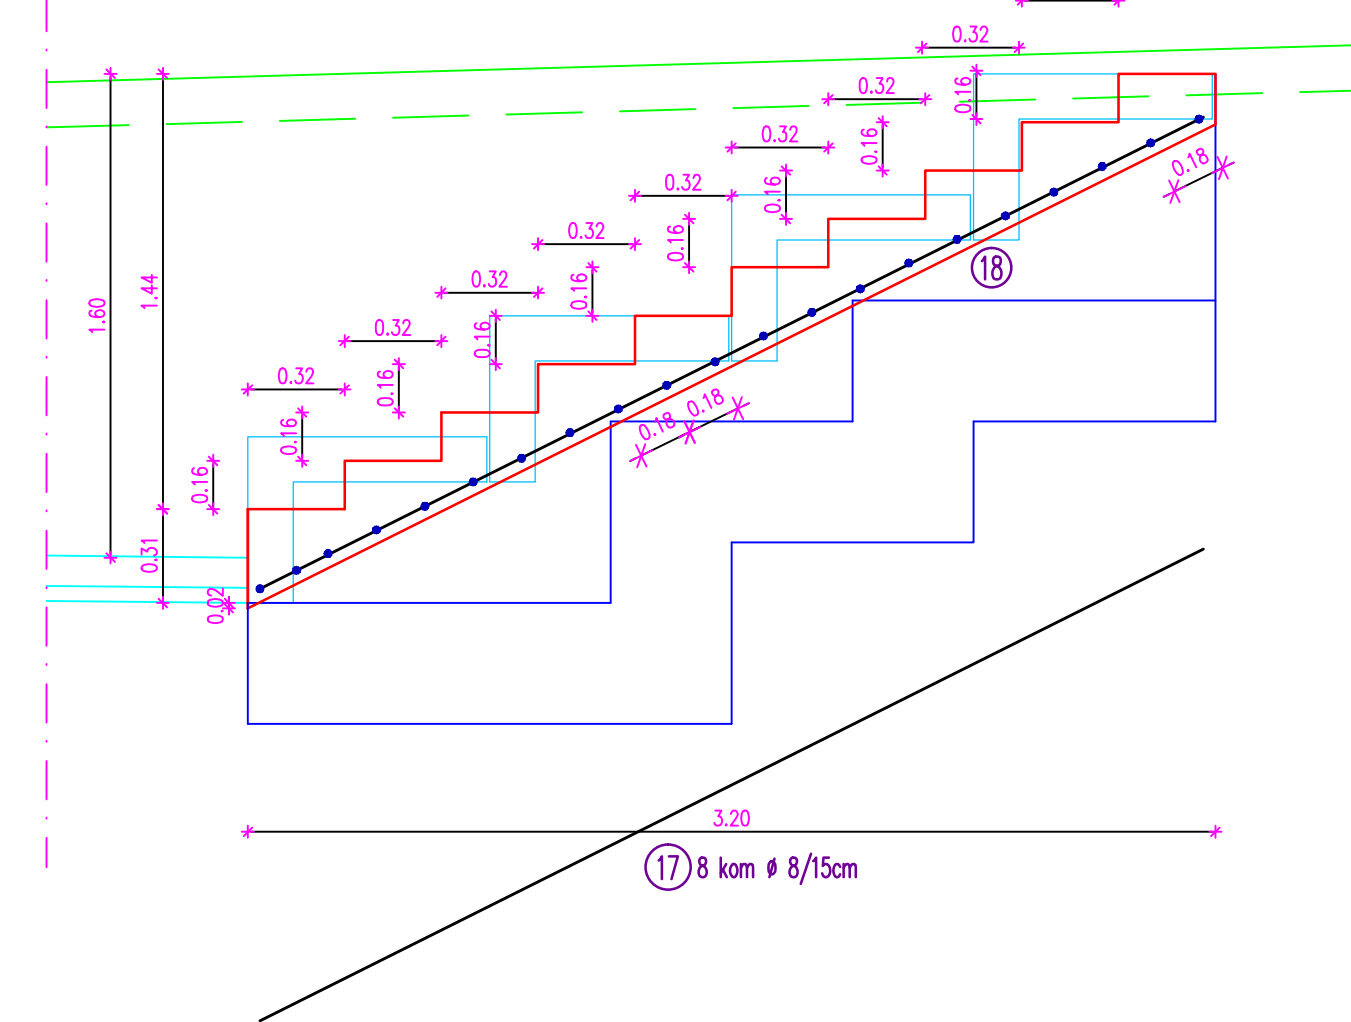

BETON: Arm. bet. C16/20-25/30
 Podložni beton C12/15

ARMATURA: RA S500
 MA S500

OPOMBE:

- IZOLACIJA PLAST BETON 4 cm
- IZOLACIJA PLAST BETON (samo) 4 cm

RA S400 B	kg	RA S500	kg	MA S500 B	kg
		8	2216		
		10	1104		
		16	533		

št. proj.	5/0/15	št. načrta	5/0/5-0	št. lista CC:	
izdaja	PO		merilo	150	datum
opis risbe	TABELNE:		opis risbe	POGLAVNA PRESEKA	oktober 2016
št. odseka	arhitekta št.:	lozica/okoliš:	ostala risbe		
		002.2162	GZM		
št. priloge	5/0/5-2		avtor risbe ident št. risbe	POD d.o.o. 5/0/5-2	