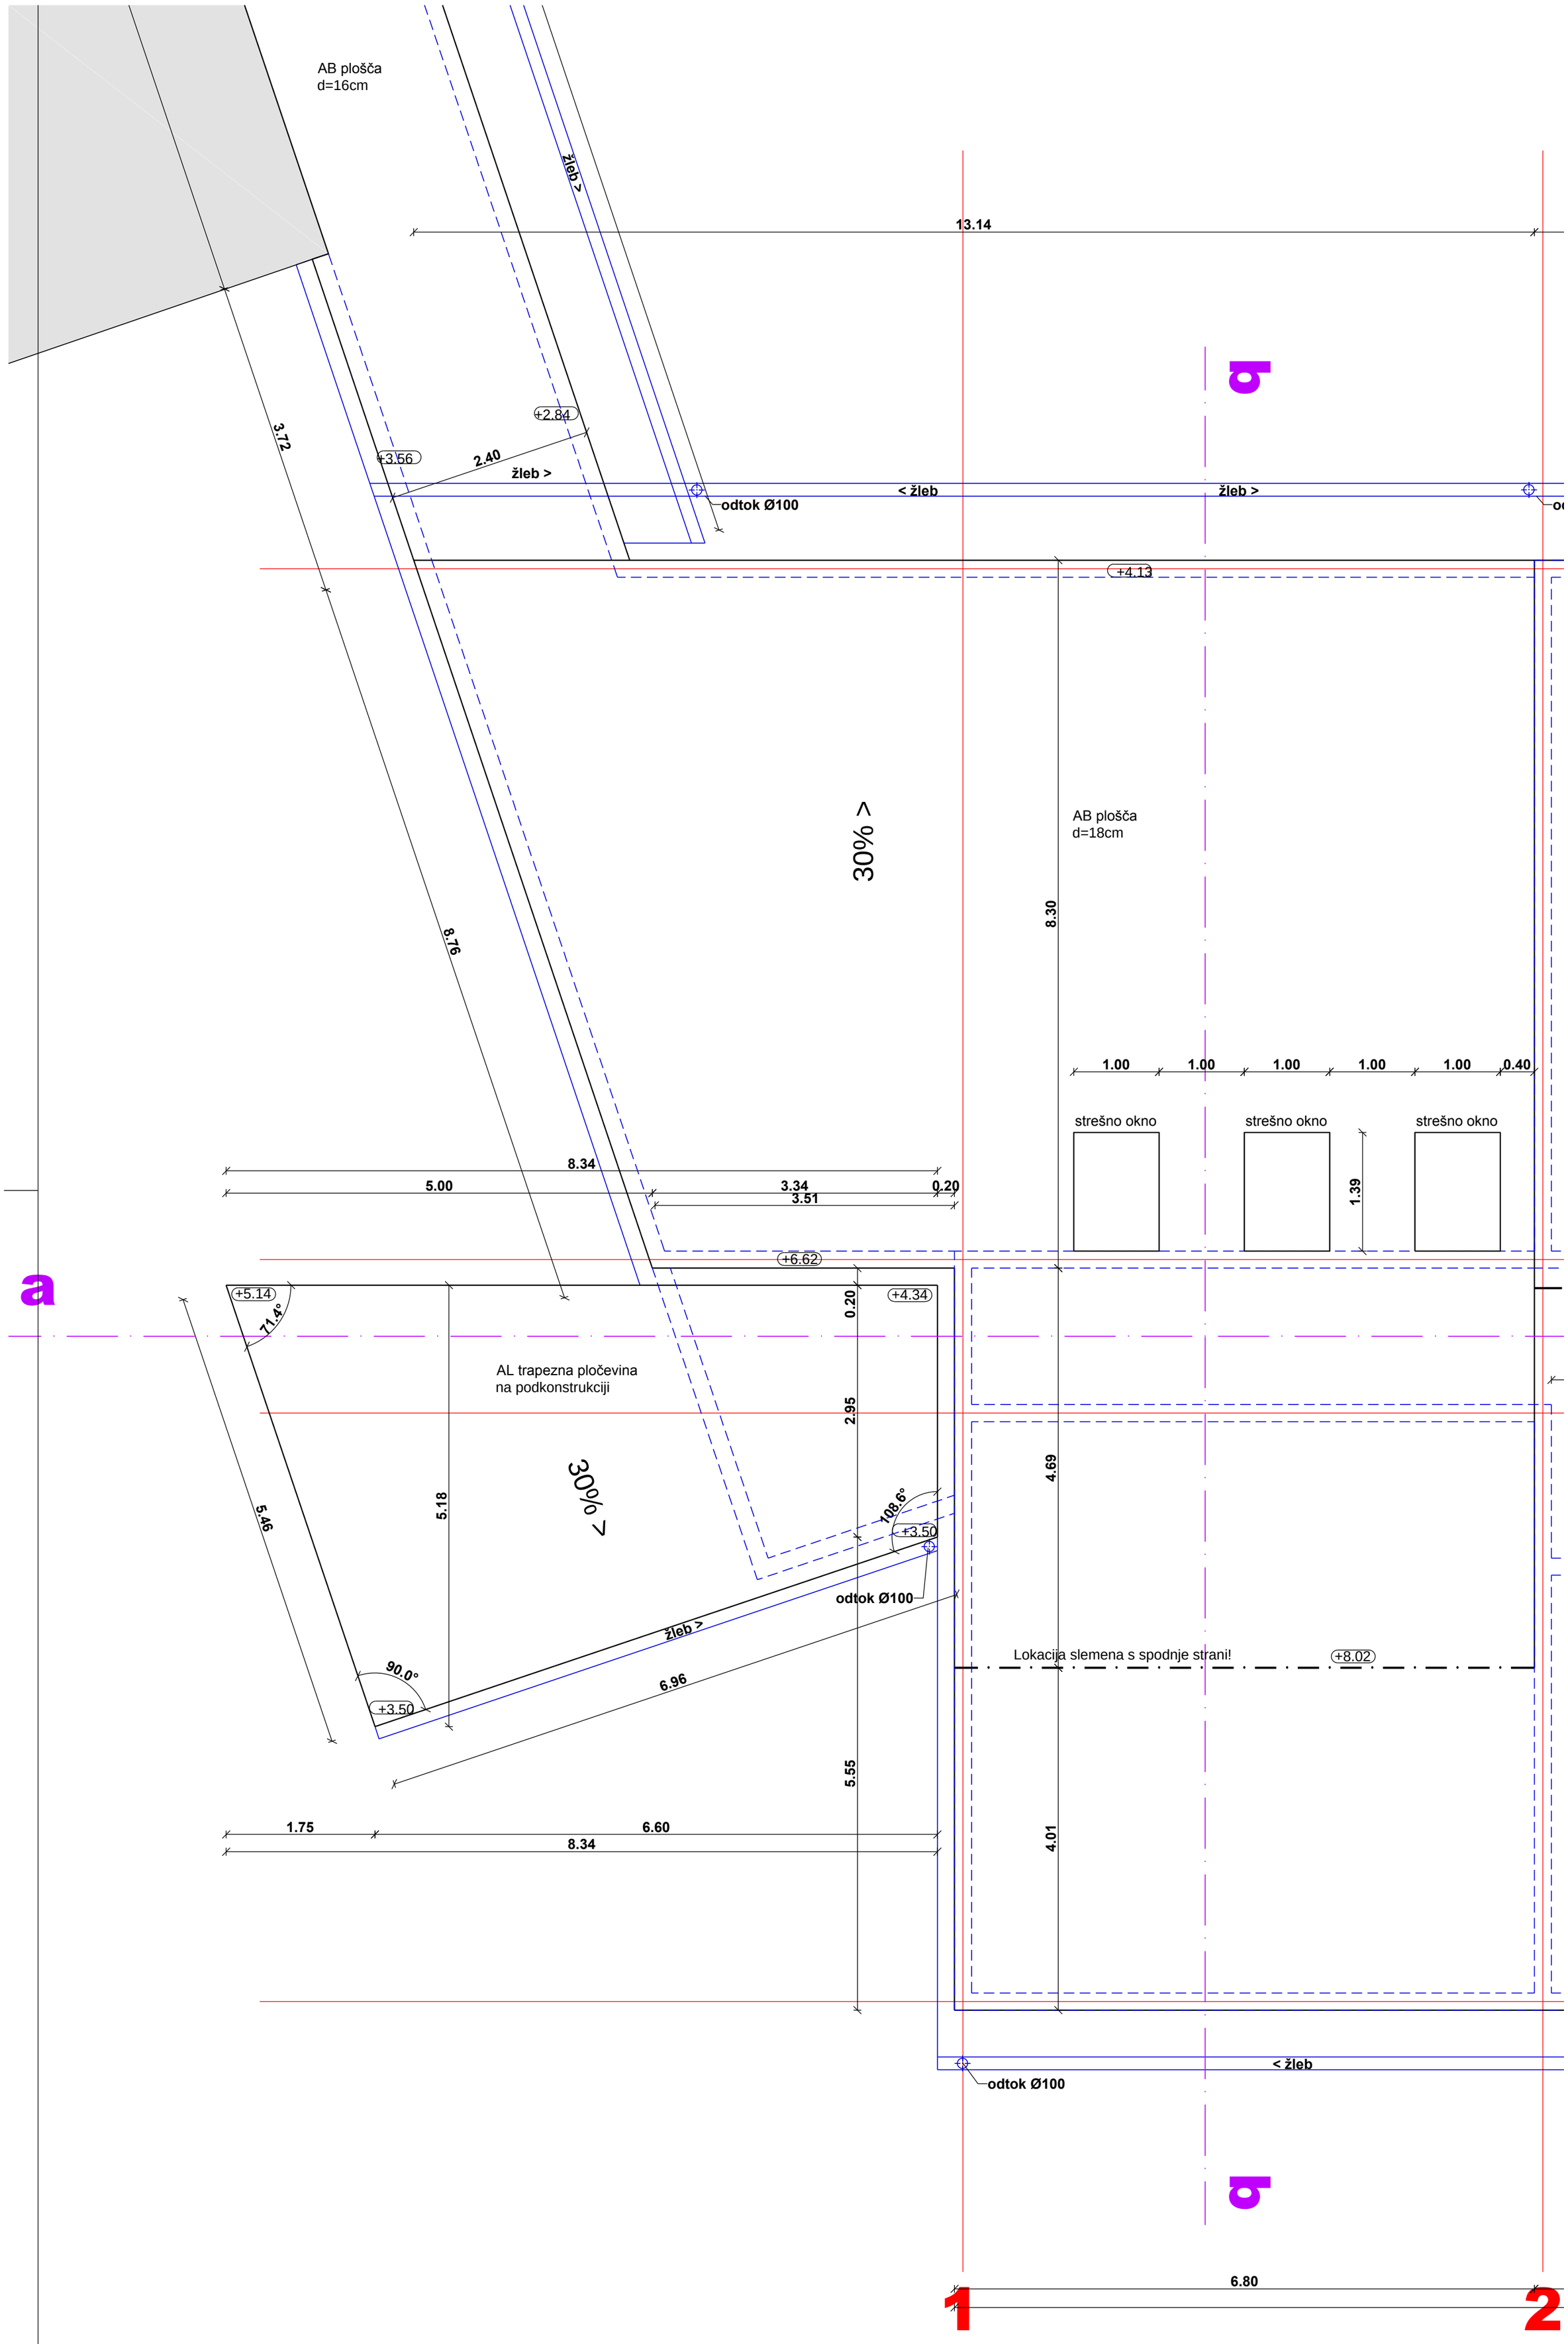
AB plošča
d=16cm
žleb >
13.14
+2.84
+3.56
2.40
žleb >
< žleb
žleb >
odtok Ø100
3.72
+4.13
30% >
AB plošča
d=18cm
8.30
8.76
1.00
1.00
1.00
1.00
1.00
0.40
strešno okno
strešno okno
strešno okno
1.39
8.34
5.00
3.34
3.51
0.20
+6.62
+5.14
71.4°
+4.34
0.20
AL trapezna pločevina
na podkonstrukciji
2.95
30% >
4.69
5.46
5.18
108.6°
+3.50
odtok Ø100
žleb >
Lokacija slemena s spodnje strani!
+8.02
90.0°
6.96
+3.50
5.55
1.75
6.60
8.34
4.01
< žleb
odtok Ø100
6.80
1
2