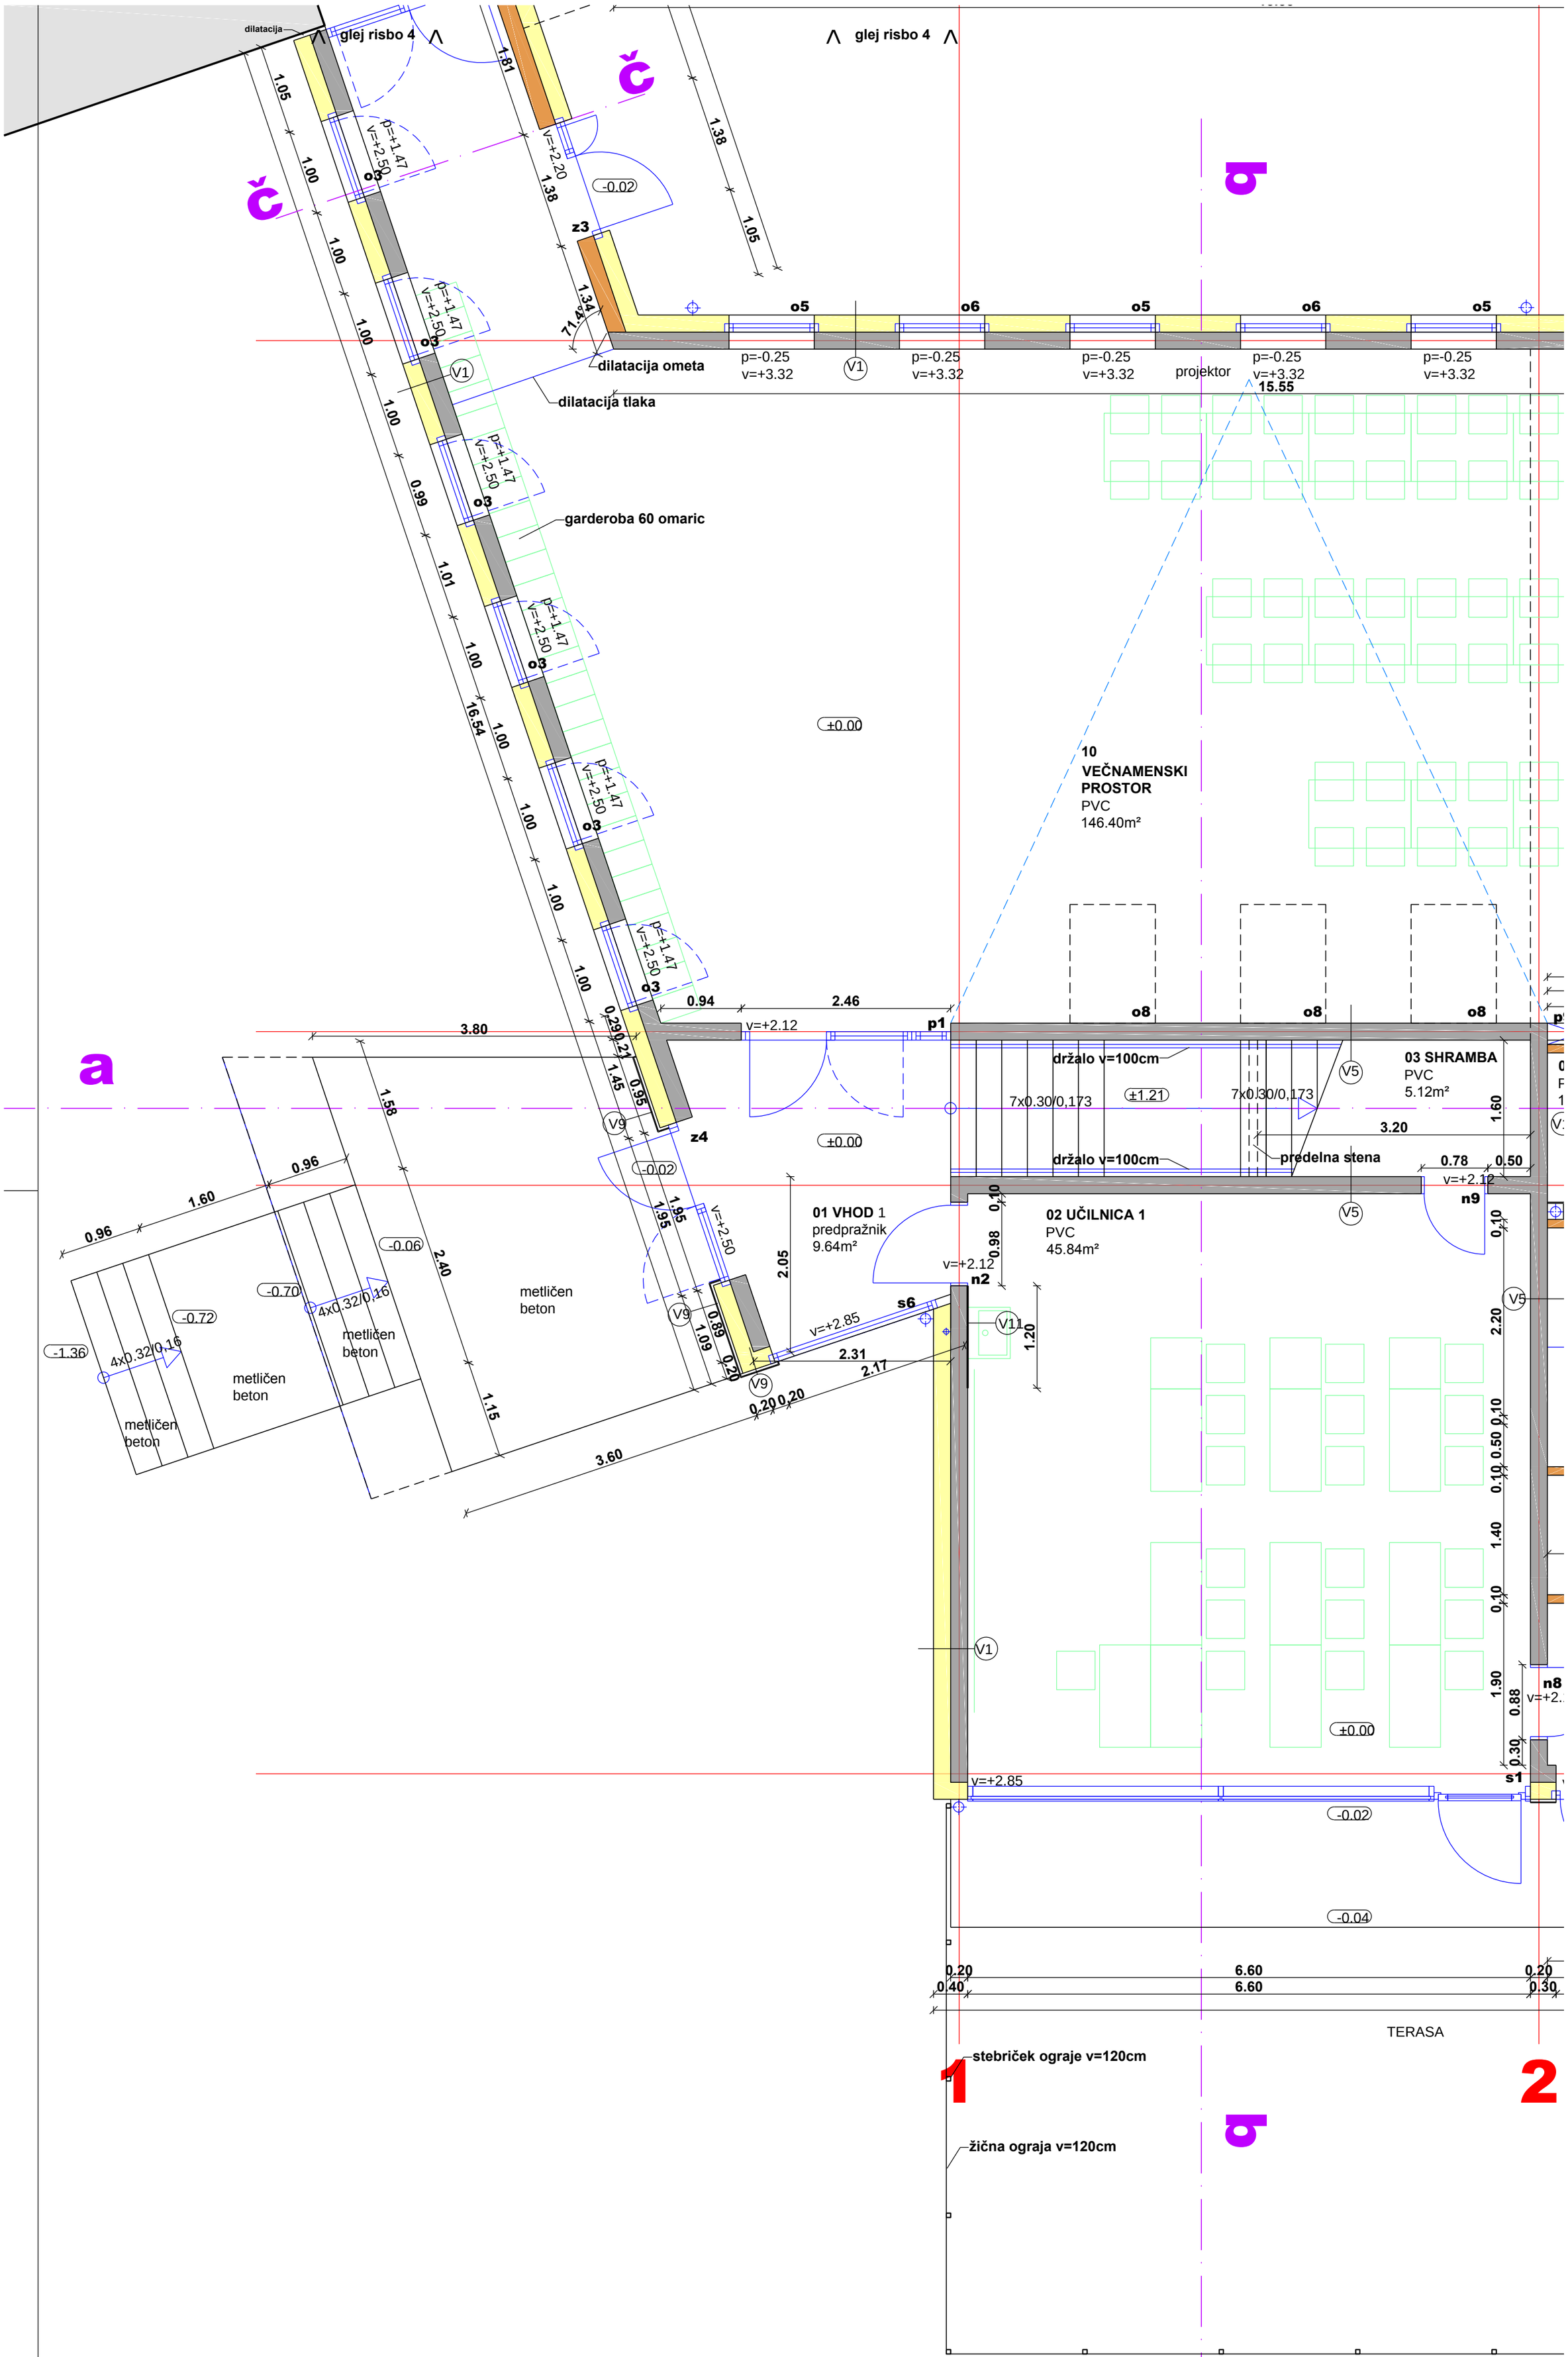
dilatacija
glej risbo 4
glej risbo 4
Č
Č
d
a
1
2
dilatacija ometa
dilatacija tlaka
garderoba 60 omaric
10
VEČNAMENSKI
PROSTOR
PVC
146.40m²
03 SHRAMBA
PVC
5.12m²
držalo v=100cm
predelna stena
projektor
01 VHOD 1
predpražnik
9.64m²
02 UČILNICA 1
PVC
45.84m²
metličen
beton
TERASA
stebriček ograje v=120cm
žična ograja v=120cm