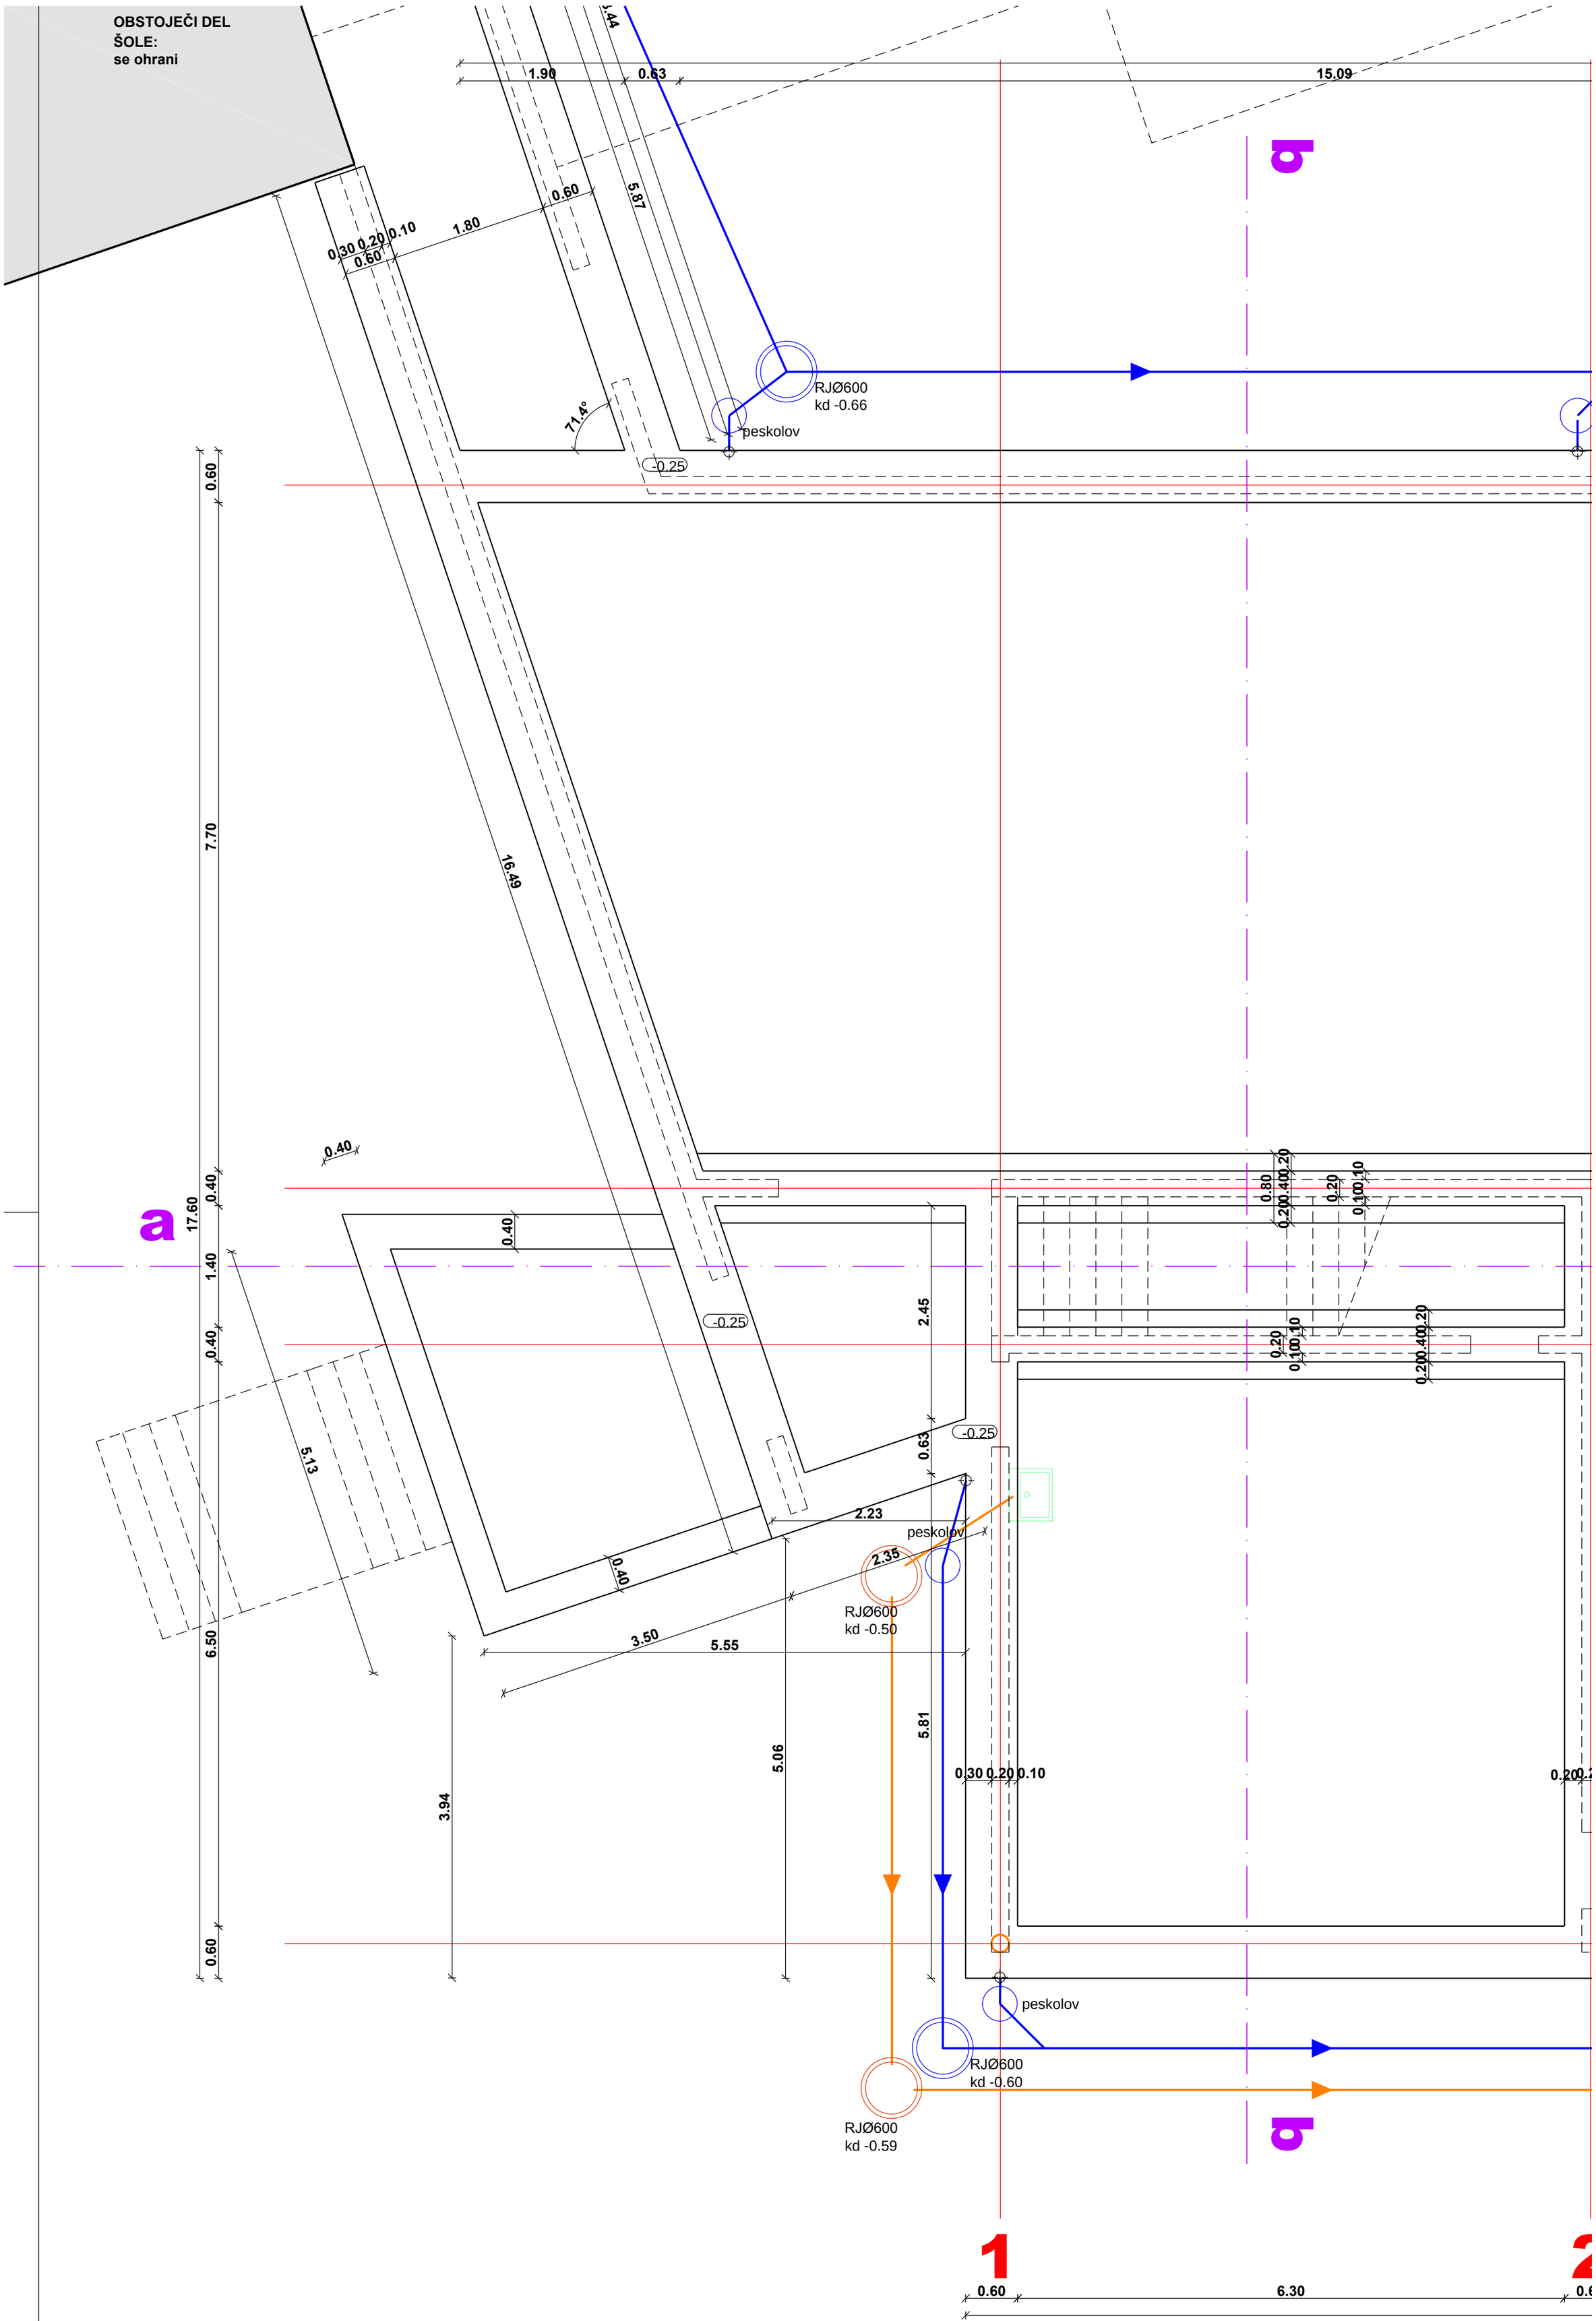
OBSTOJEČI DEL
ŠOLE:
se ohrani
1.90
0.63
15.09
0.60
5.87
1.80
0.30 0.20 0.10
0.60
71.4°
RJØ600
kd -0.66
peskolov
-0.25
0.60
7.70
16.49
0.40
17.60
0.40
1.40
0.40
0.40
2.45
-0.25
5.13
0.63
-0.25
2.23
peskolov
2.35
0.40
RJØ600
kd -0.50
3.50
5.55
6.50
5.81
5.06
3.94
0.30 0.20 0.10
0.60
peskolov
RJØ600
kd -0.60
RJØ600
kd -0.59
a
a
a
1
2
0.60
6.30